



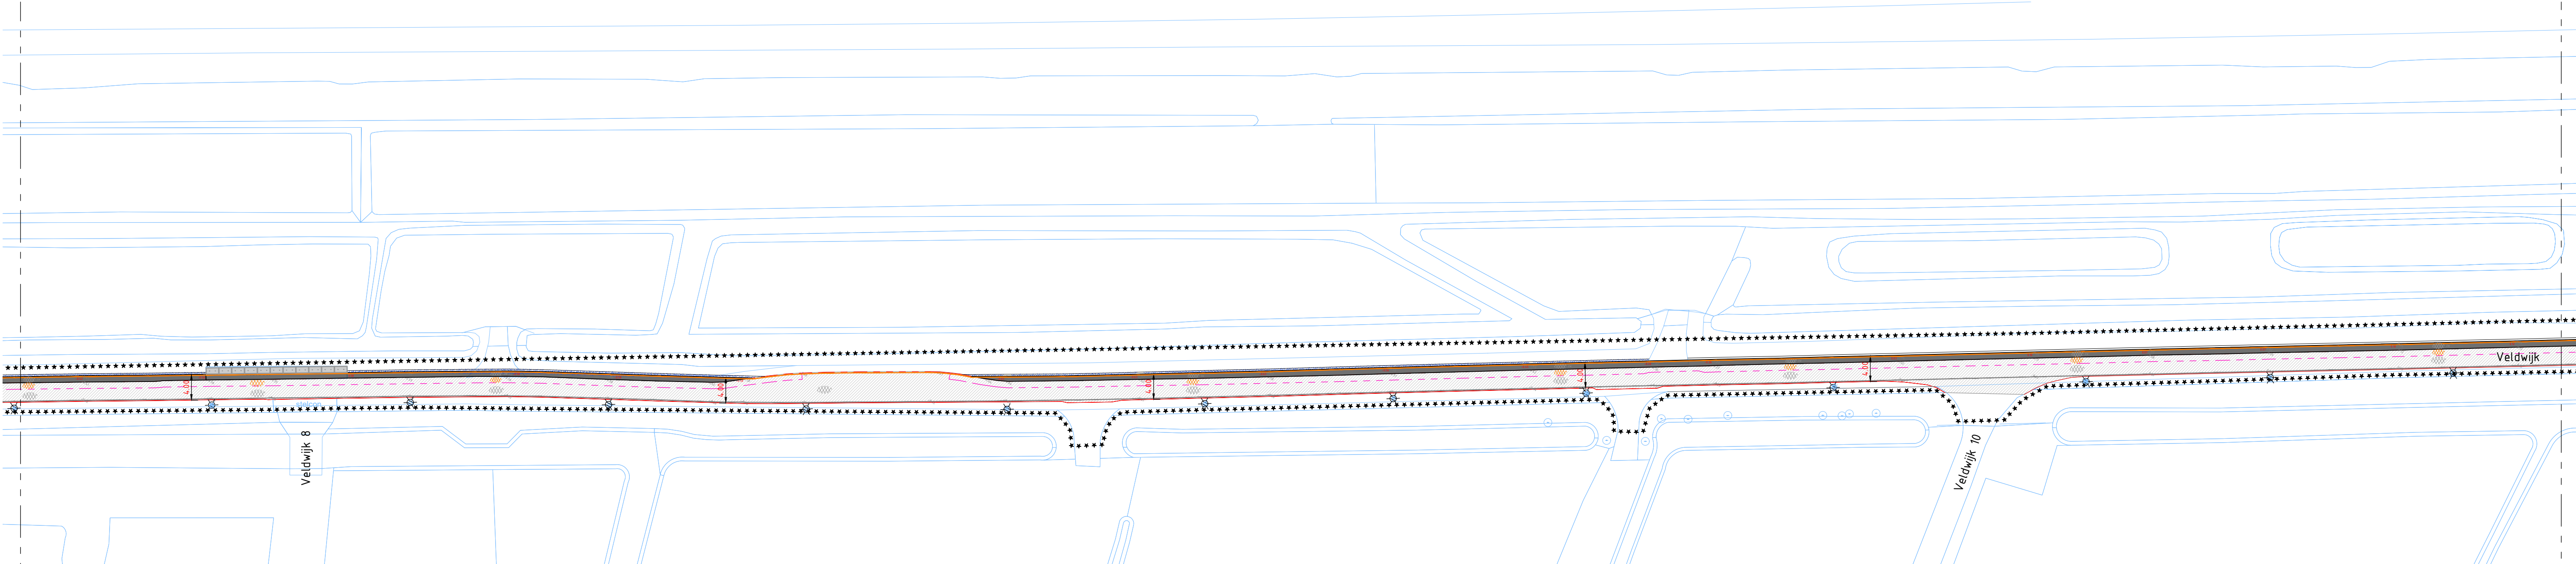


OVERZICHTSTEKENING Veldwijk SCHAAL 1500

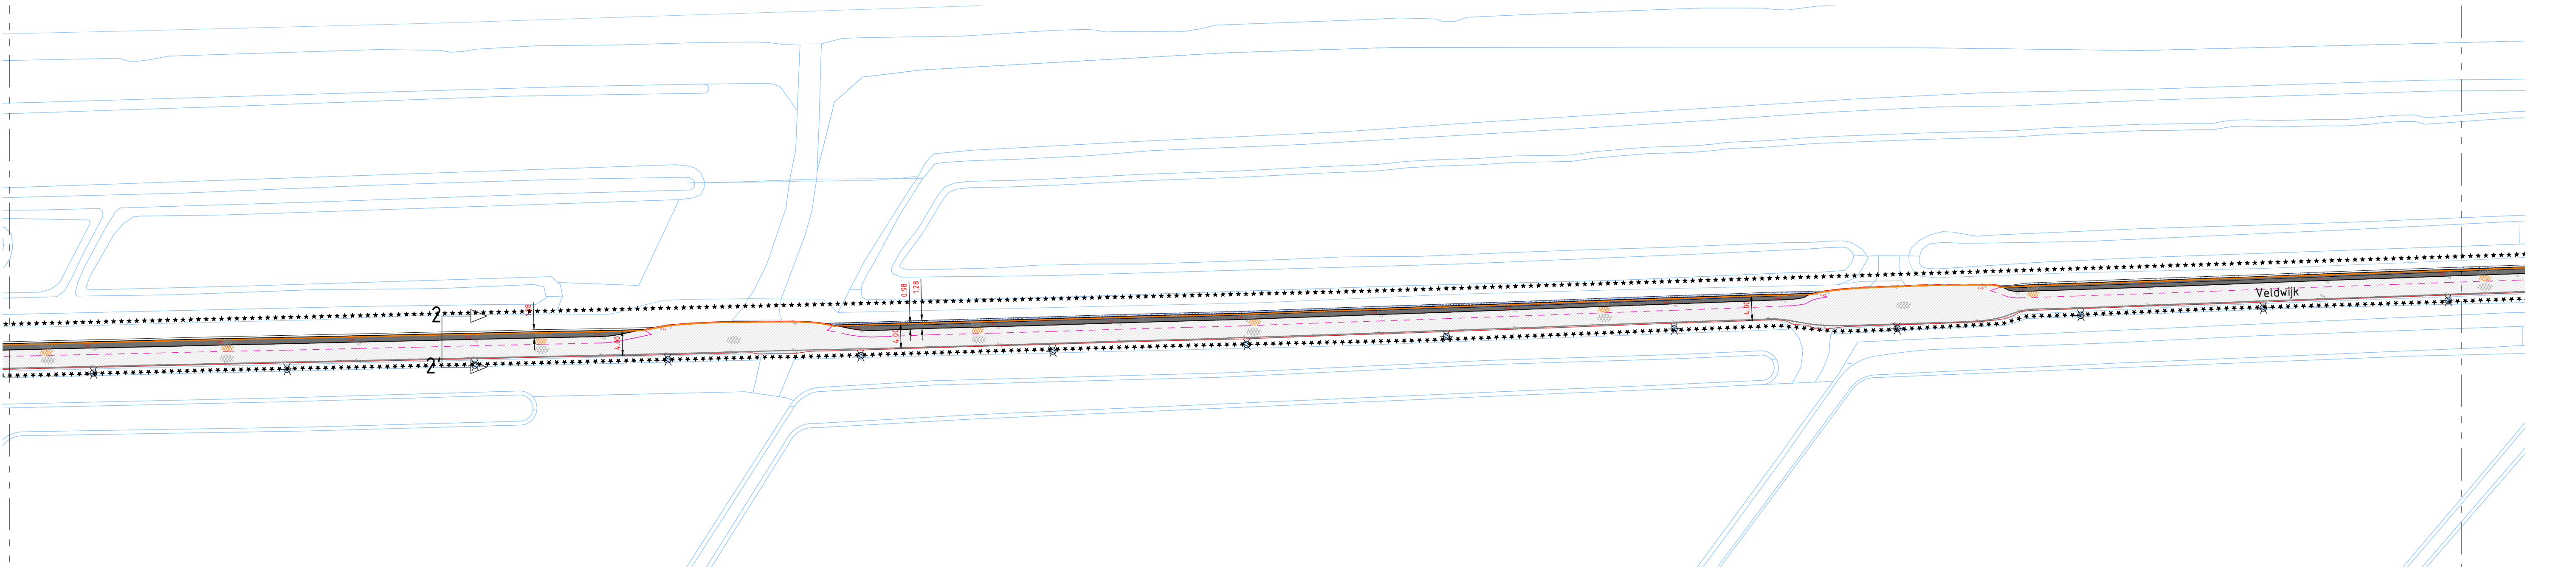

OVERZICHTSTEKENING Veldwijk SCHAAL 1500

## LEGENDA

- Werkgrens
- Bestaande situatie
- Bestaande asfaltverharding
- Bestaande kant asfalt
- Bestaande kantmarkering
- Bestaande kant asfalt, ter verbreding
- Bestaande lichtmast, paaltop
- Bestaande hoogtes
- Nieuwe hoogtes
- Aanleggrens
- Aanbrengen menggranulaat, 0/ 31.5, laagdikte 0.25m
- Freestlijn bestaand asfalt
- Aanbrengen kant asfalt, totale opbouw
- Aanbrengen kantmarkering, ononderbroken, 0.10m
- Aanbrengen asfaltverharding, deklaag, 35mm
- Aanbrengen asfaltverharding, totale opbouw
- Aanbrengen funderingslaag o.b.v. menggranulaat 0/ 31.5
- Aanbrengen stelconplaat, 2.00 x 1.00 m
- Bestaand asfalt
- Nieuw zwart asfalt

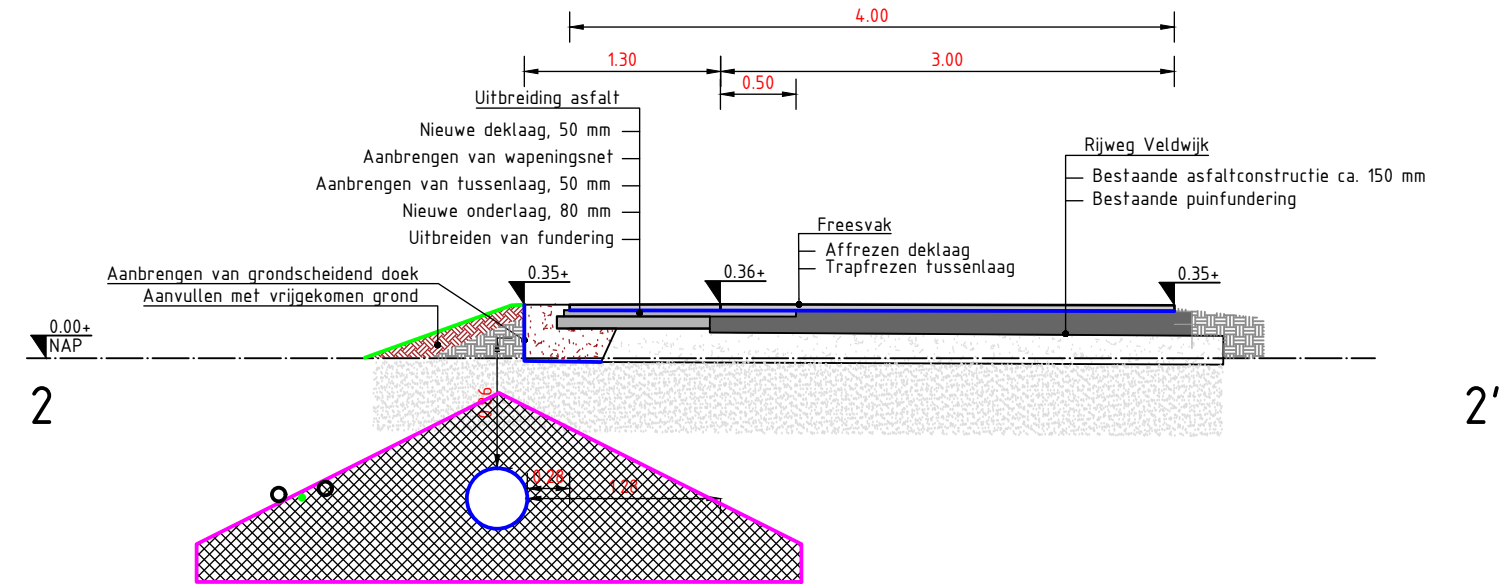

PROFIEL 2-2' SCHAAL 150



## DFR Woerden – Utrecht Deelgebied Veldwijk – 2 BESTEK DEFINITIEF

|                               |                      |                      |                                     |                |                            |
|-------------------------------|----------------------|----------------------|-------------------------------------|----------------|----------------------------|
| getekend:<br>D. den Dekker    | par.:<br>E. Rodewijk | datum:<br>14-04-2025 | schaal:<br>1:500                    | formaat:<br>A1 | blad<br>2 van<br>10 bladen |
| gecontroleerd:<br>E. Rodewijk | par.:<br>E. Rodewijk | datum:<br>14-04-2025 | tekeningsnr:<br>600.50-05-13-001.21 |                |                            |