





OVERZICHTSTEKENING Haanwijk SCHAAL 1500

- LEGENDA
- **** Werkgrens
 - Bestaande situatie
 - Ingemeten situatie
 - Bestaande boom
 - Bestaande schampblokken
 - Aanbrengen drempelconstructie
 - Aanbrengen fietssluis (uit hergebruik)
 - Materiaalscheiding
 - As rijweg
 - Scheiding zwart asfalt rode coating
 - Aanbrengen trottoirband 13/15x25 cm
 - Aanbrengen opsluitband 10x20 cm
 - Aanbrengen opsluitband 8x20 cm
 - Aanbrengen geleideband 7/20x20 cm
 - Aanbrengen nieuwe trottoirkolk
 - Aanbrengen nieuwe straatkolk
 - Aanbrengen straatkolk uit hergebruik
 - Aanbrengen inritblok, 75 x 50 x 20
 - Aanbrengen inritblok, 45 x 50 x 20
 - Aanbrengen BSS, KF, grijs, elleboogverband
 - Aanbrengen asfaltverharding, toplaag met coating, rood
 - Aanbrengen betontegel, 30 x 30 x 6, grijs, halfsteensverband
 - Aanbrengen betontegel, 30 x 30 x 8, grijs, halfsteensverband

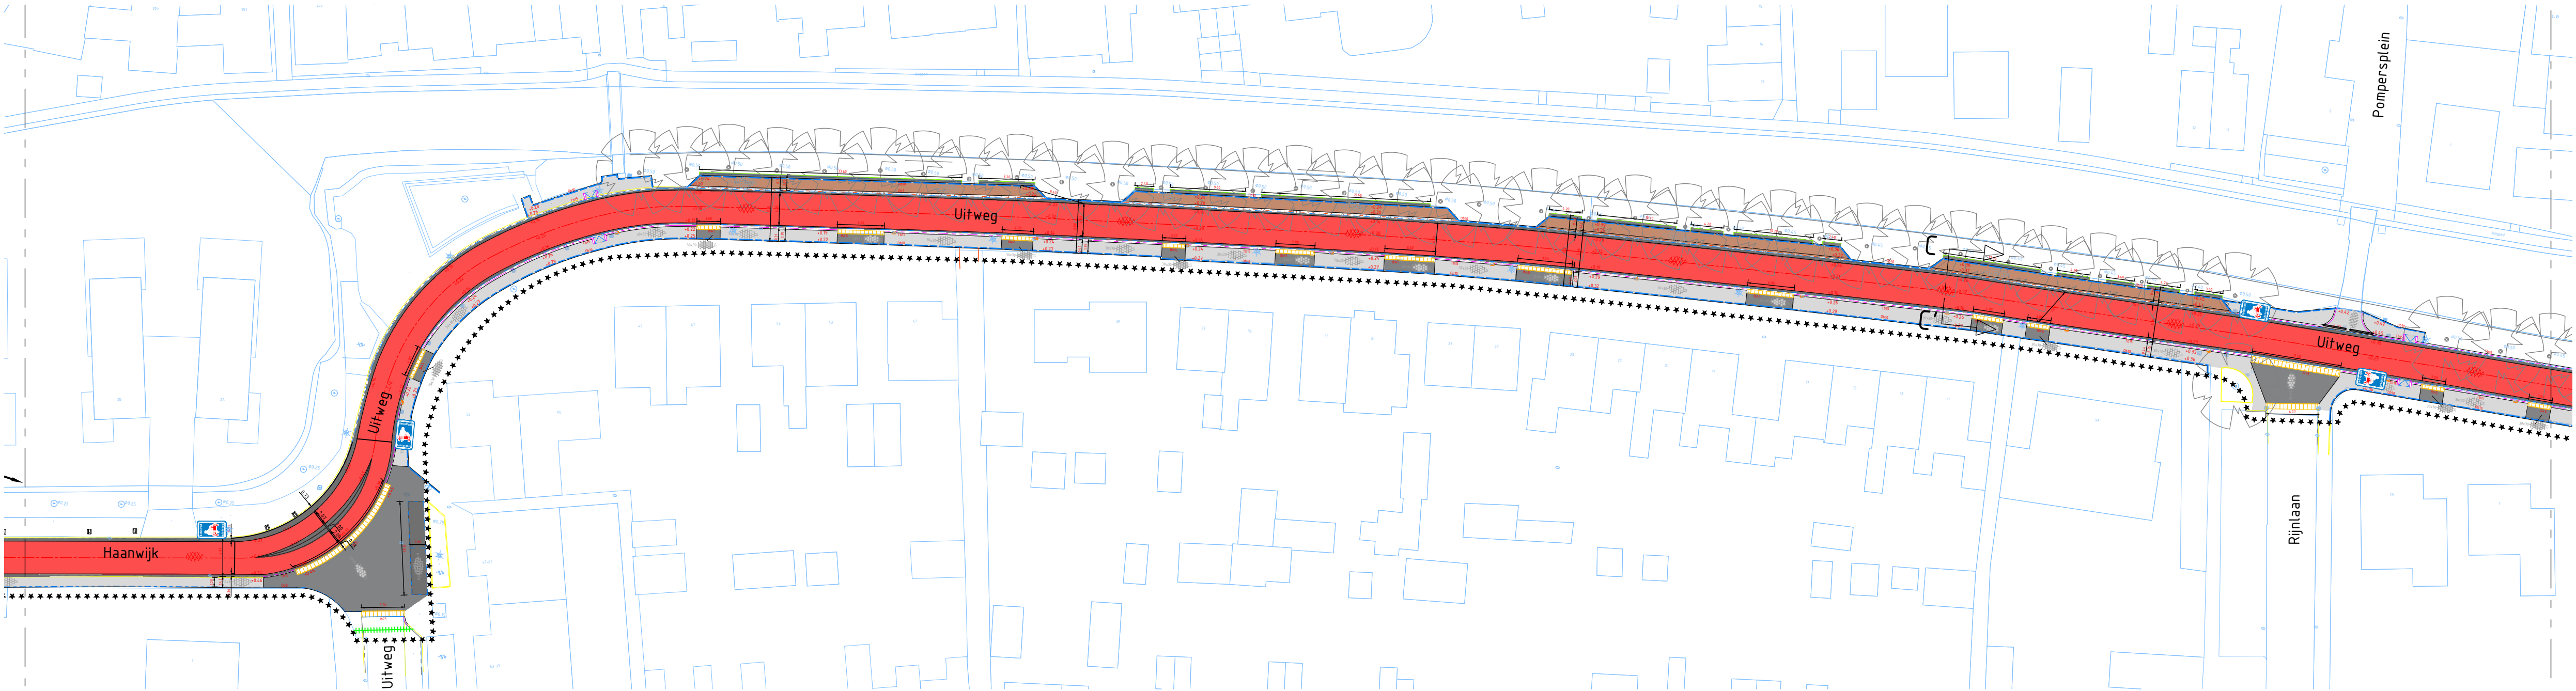

OVERZICHTSTEKENING Uitweg SCHAAL 1500

- Nieuw zwart asfalt
- Nieuw zwart asfalt met rode coating
- Nieuwe grasbetontegels
- Nieuwe straatbakstenen in parkeer-/ rabatstroken
- Nieuwe betonstraatstenen in parkeervakken
- Nieuwe betontegels overrijdbaar
- Nieuwe betontegels niet overrijdbaar

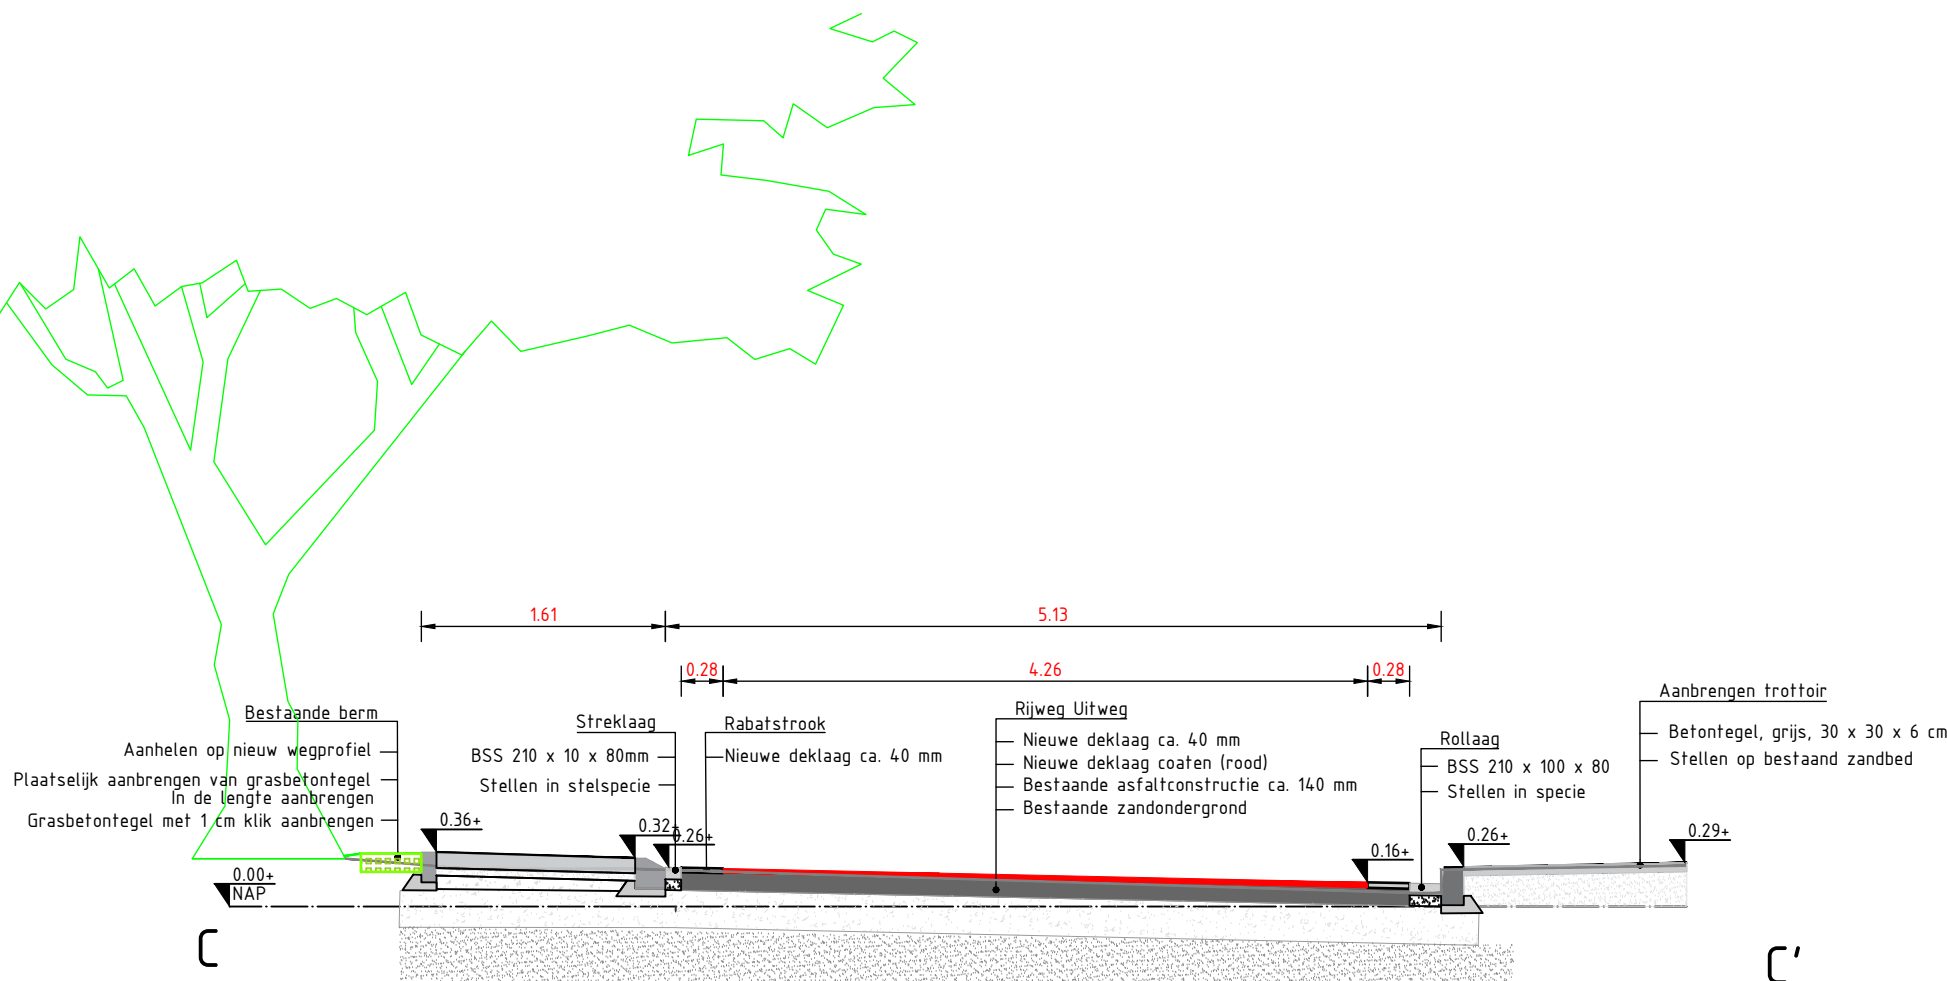

PROFIEL C-C' SCHAAL 150

DFR Woerden – Utrecht
Deelgebied Uitweg/ Haanwijk 3
BESTEK
DEFINITIEF

getekend: D. den Dekker	par.: E. Rodewijk	datum: 14-04-2025	schaal: 1:500	formaat: A1	blad 5 van 10	WOERDEN
gecontroleerd:		datum: 14-04-2025	tekeningsnr: 600.50-05-13-001.25			

Afdeling Realisatie en Beheer, Blekerijlaan 14, Postbus 45, 3440 AA Woerden, T: 0348 428911, F: 0348 424108, I: www.woerden.nl
© copyright gemeente Woerden.