



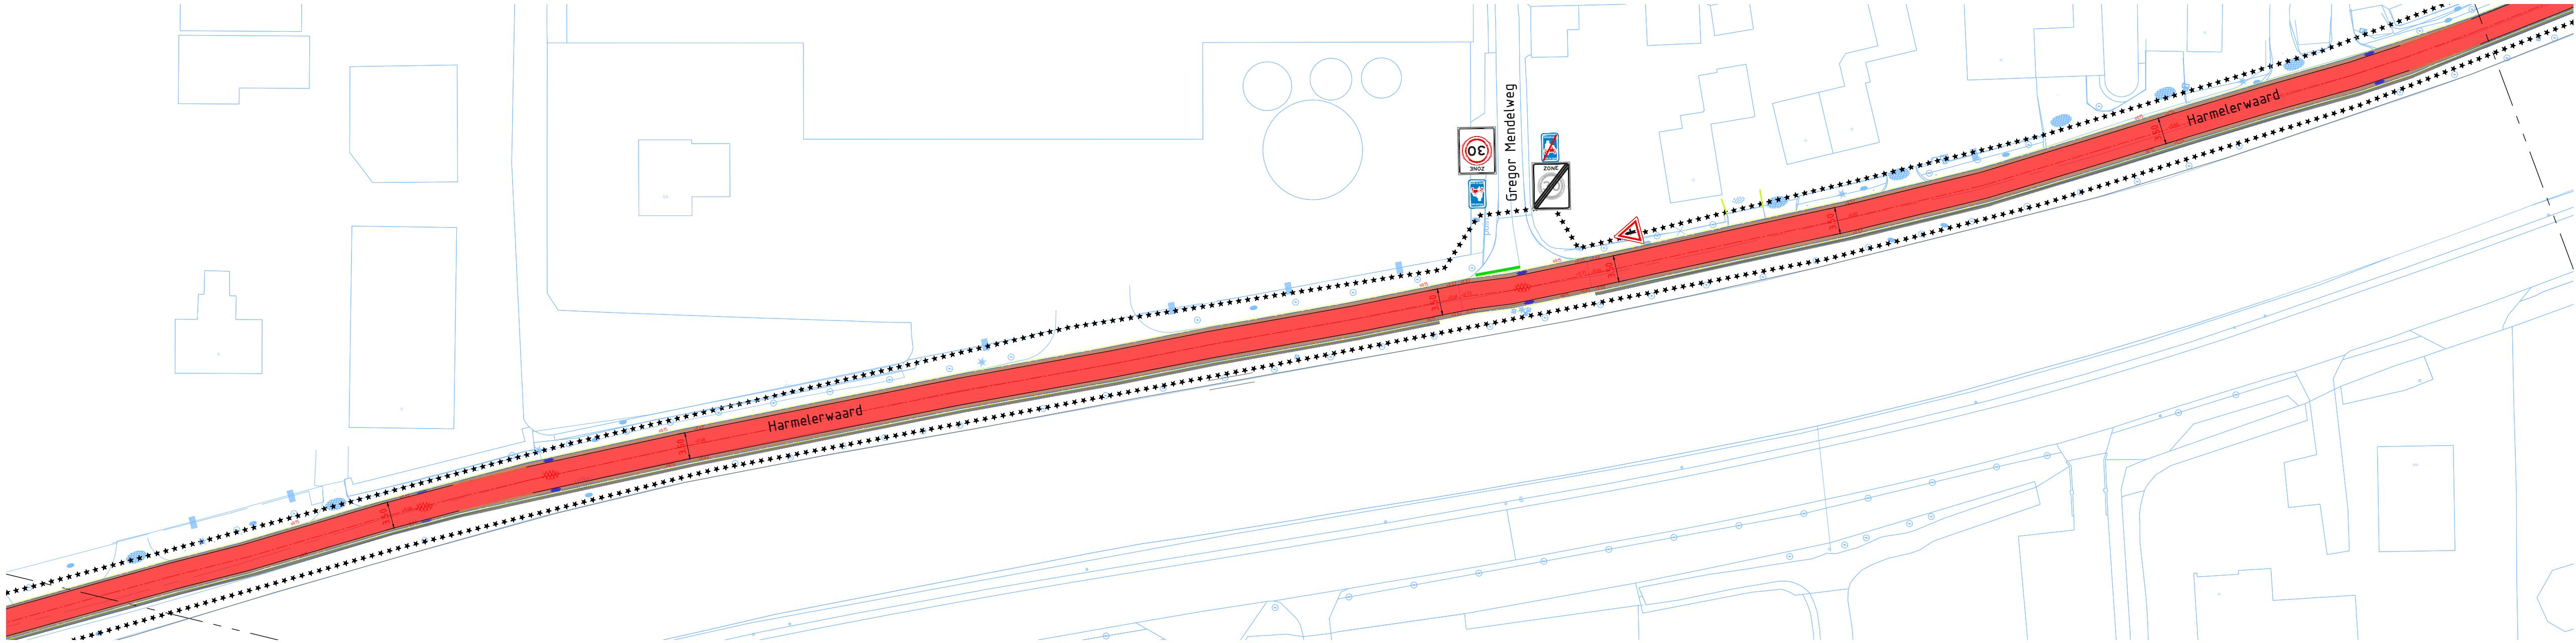


OVERZICHTSTEKENING Harmelerwaard SCHAAL 1:500

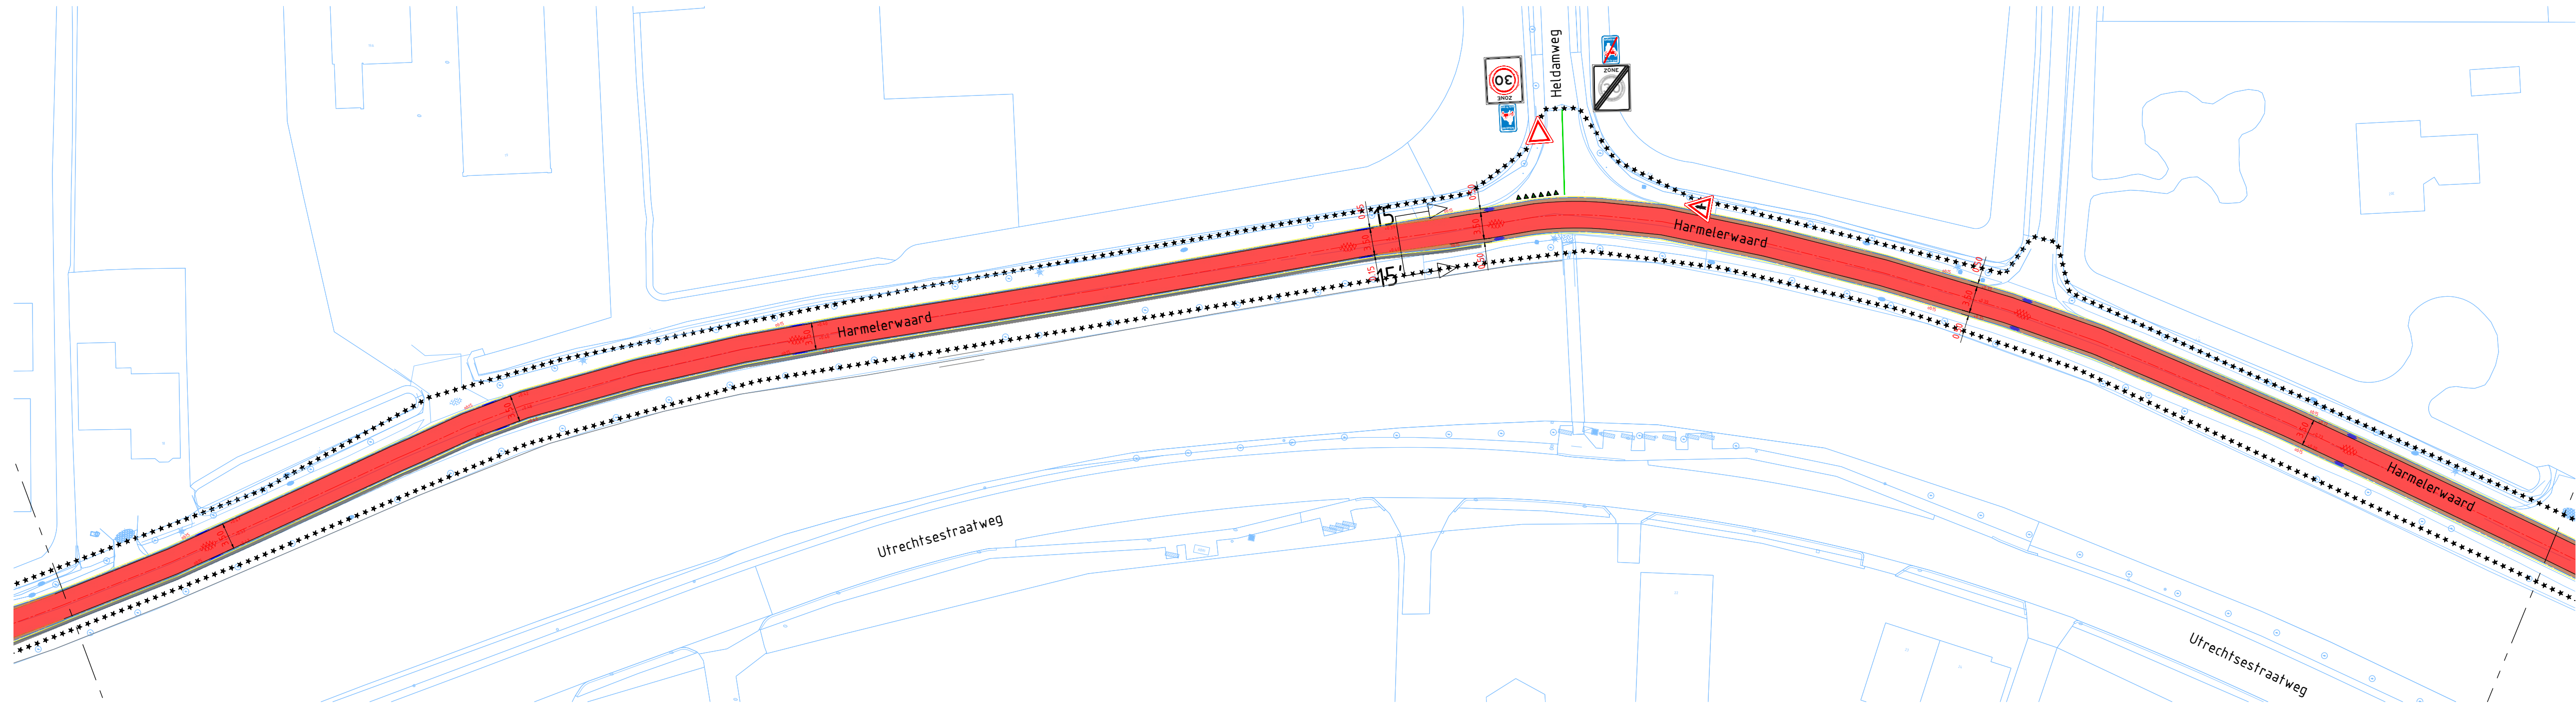

OVERZICHTSTEKENING Harmelerwaard SCHAAL 1:500

LEGENDA

- ***** Werkgrens
- Bestaande situatie
- Bestaande boom
- As rijweg
- Scheiding rabatsstrook en rode coating
- Aanbrengen opsluitband 15x25 cm
- Aanbrengen grasbetontegel, vlak, grijs, 60 x 40 x 12
- Aanbrengen drempелеlement, prefab
- Aanbrengen rabatsstrook, 2 strekken
- Aanbrengen rabatsstrook, 4 strekken
- Aanbrengen rabatsstrook, 7 strekken
- Versmalling/ verbreding rabatsstrook
- Aanbrengen deklaag asfalt, zwart met rode coating
- Nieuw zwart asfalt met rode coating
- Nieuwe grasbetontegels
- Nieuwe straatbakstenen in parkeer-/ rabatsstroken

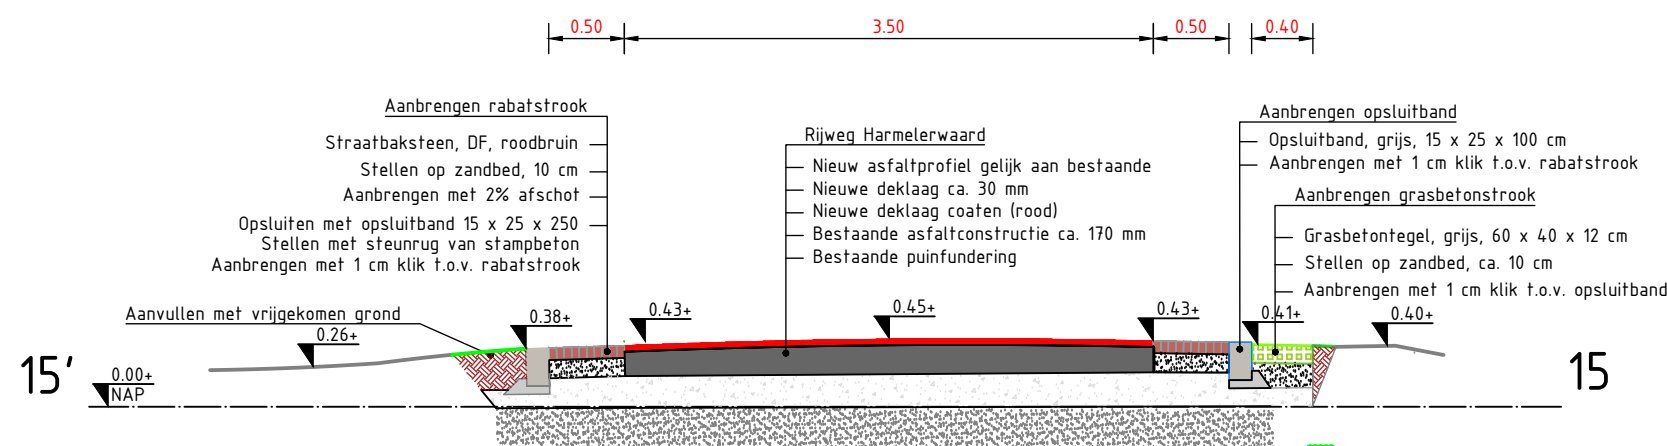

PROFIEL 15+00 - 15+50 SCHAAL 1:50



DFR Woerden - Utrecht
Deelgebied Harmelerwaard 3
BESTEK
DEFINITIEF

getekend: D. den Dekker	par.: E. Rodewijk	datum: 14-04-2025	schaal: 1:500	formaat: A1	blad 9 van 10 bladen
gecontroleerd:	par.:	datum: 14-04-2025	tekeningnr: 600.50-05-13-001.29		