


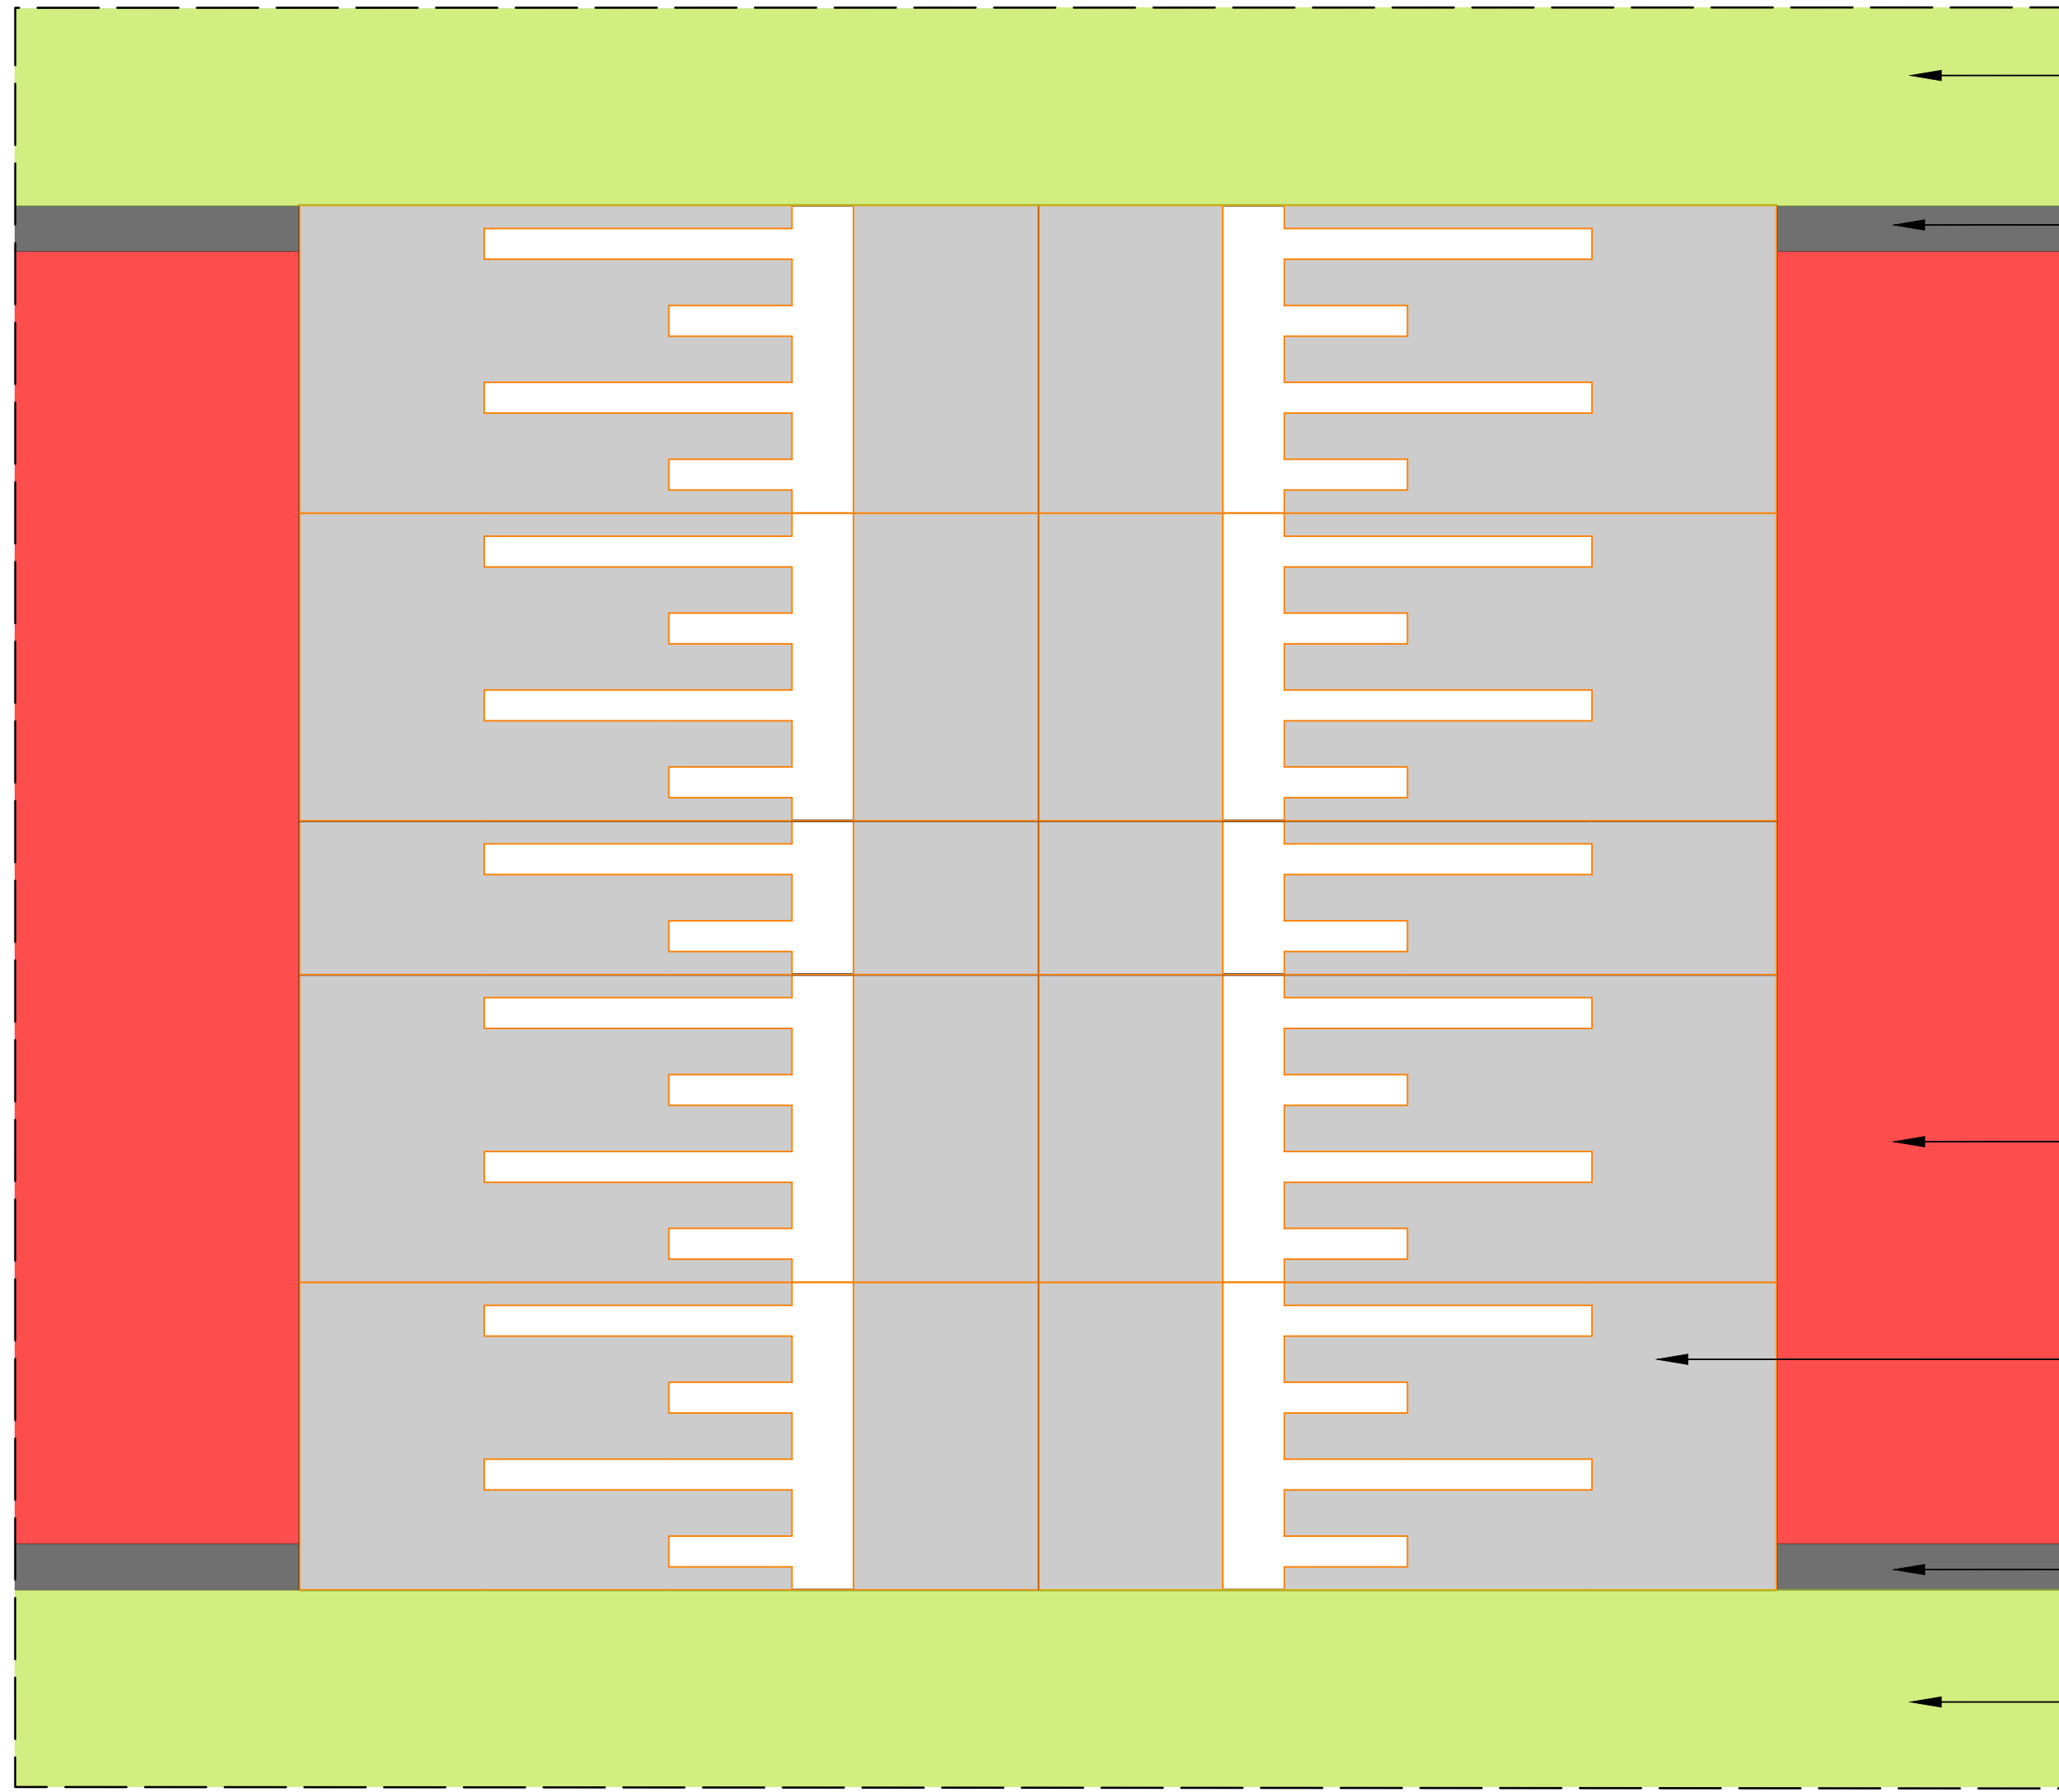

BESTAANDE BERM

RIJWEG
Zwart asfalt (breedte variabel)


RIJWEG
Zwart asfalt met rode coating, breedte rode coating 4,20 meter

DREMPEL 30 KM/UUR
Betonnen prefab drempелеlement, kleur: standaard grijs
Lengte: 2,40 meter, breedte: 1,00 of 0,50 meter, hoogte: 12 cm

RIJWEG
Zwart asfalt (breedte variabel)

BESTAANDE BERM

DETAIL DREMPEL (SINUSVORMIG) HAANWIJK (30 KM/U) SCHAAAL 120

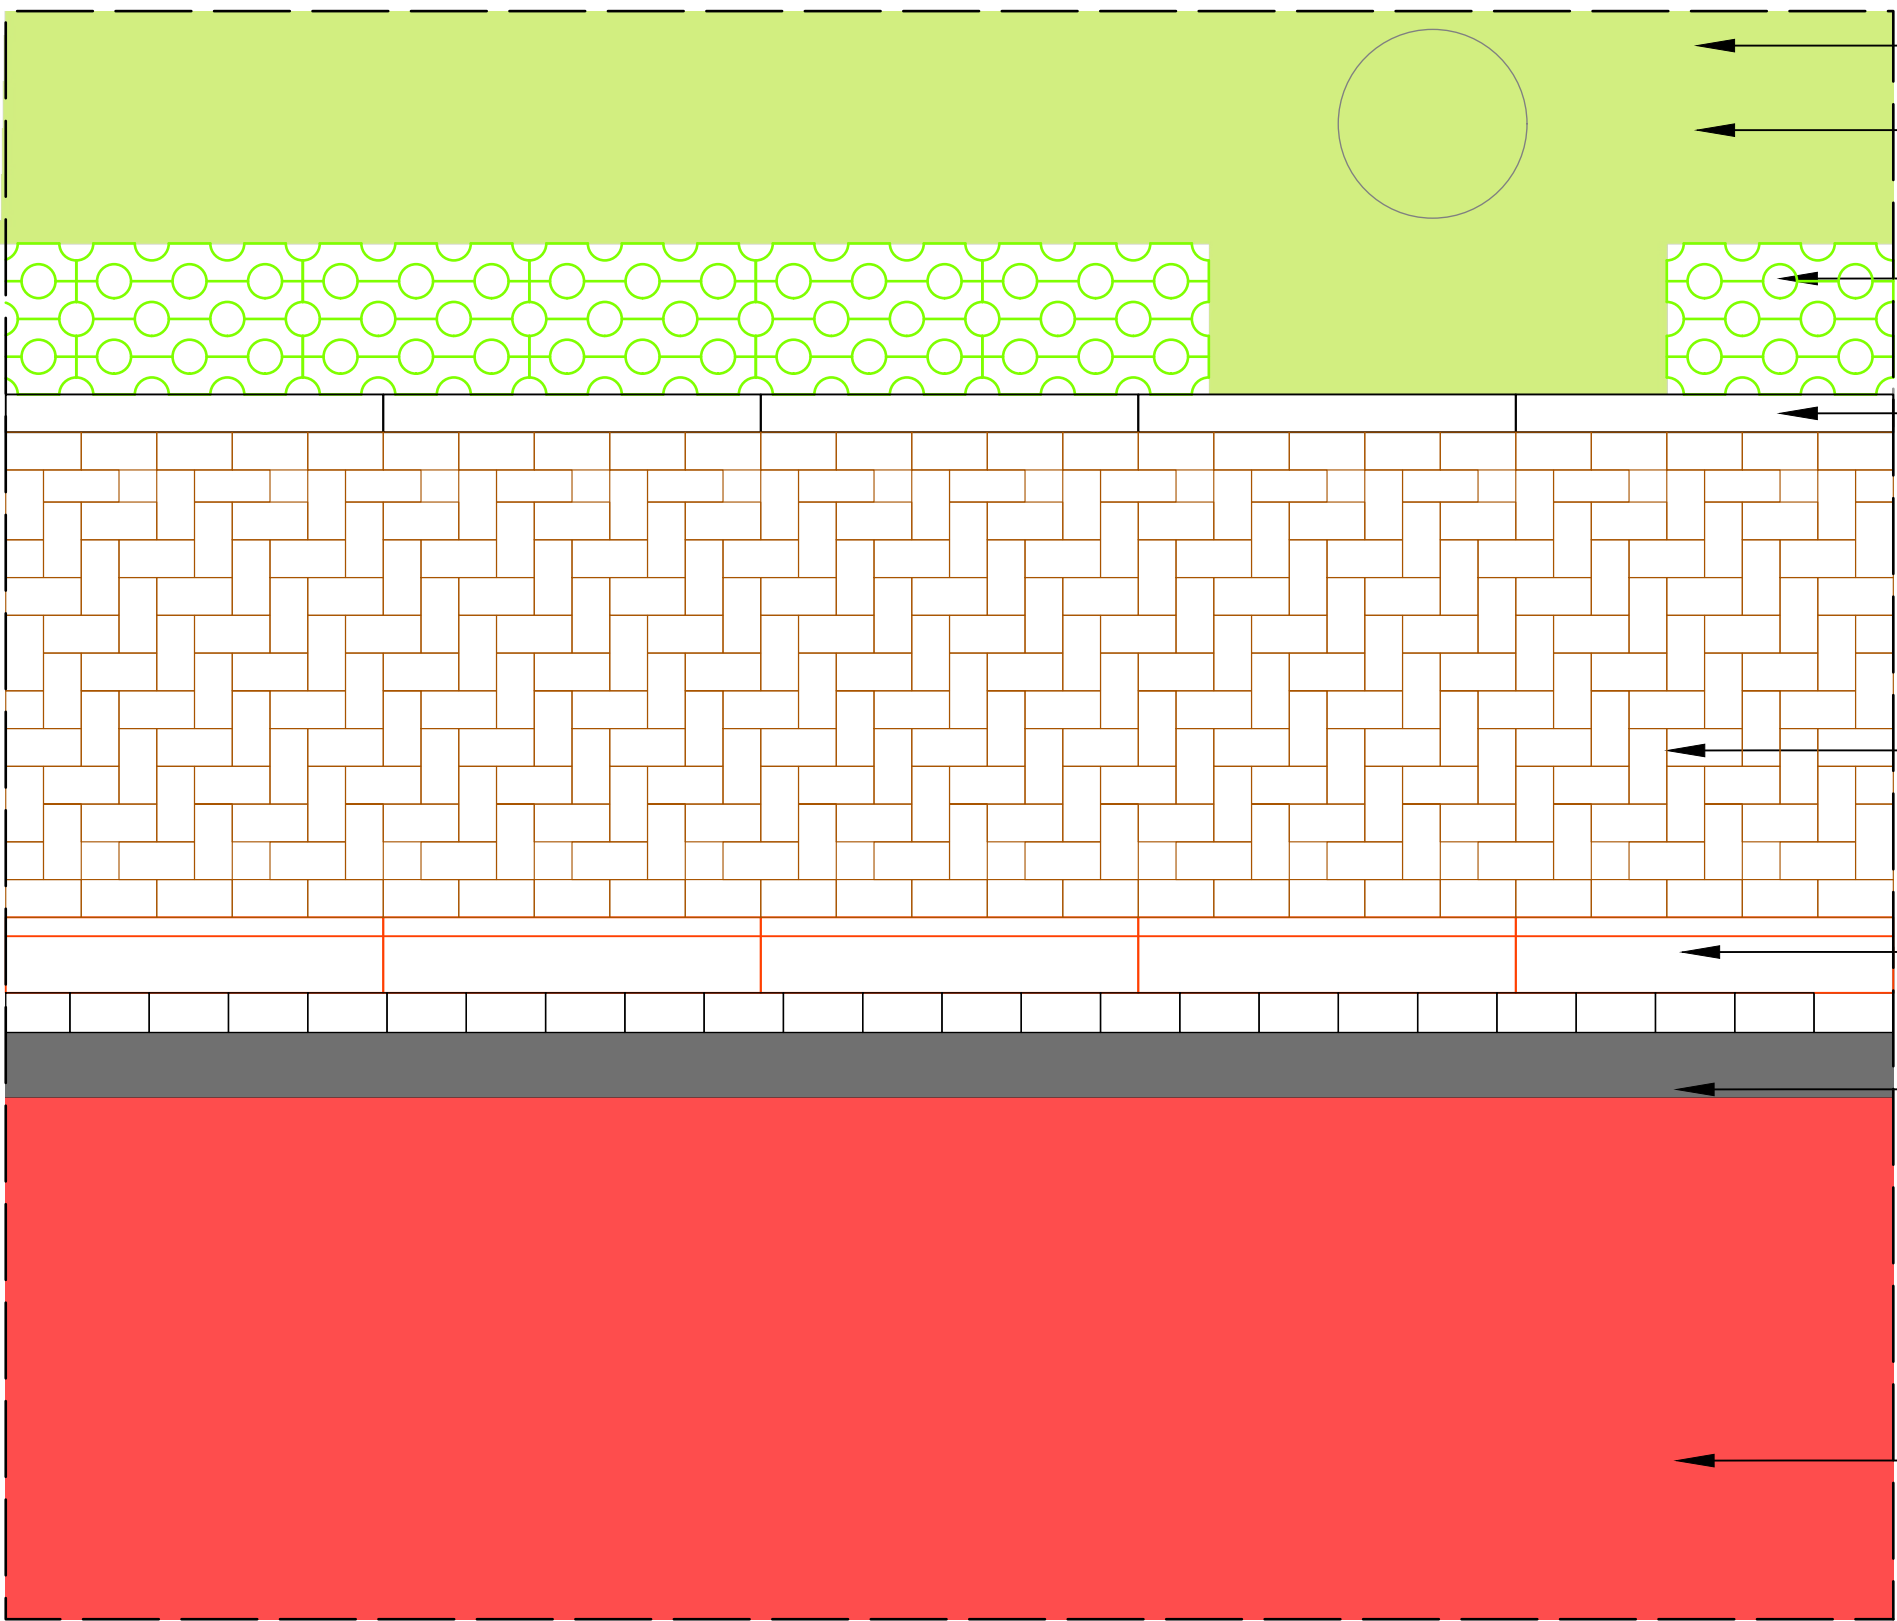

BESTAANDE BERM


Bestaande boom (Ø50 cm stam)
NIEUWE GRASBETONTEGELS
60 x 40 x 10, blokverband, kleur: standaard lichtgrijs
NIEUWE KANTOPSLUITING
Opsluitband 10 x 20 cm, kleur: standaard lichtgrijs

PARKEERVAK
SBS KF, elleboogverband, kleur: Ravenna KK80 A4-12

NIEUWE KANTOPSLUITING
Geleideband 5/20 x 25, kleur: standaard lichtgrijs
RIJWEG
Zwart asfalt (breedte variabel) met streklaag langs band

RIJWEG
Zwart asfalt met rode coating, breedte rode coating 4,20 meter

DETAIL PARKEERSTROOK UITWEG SCHAAAL 120

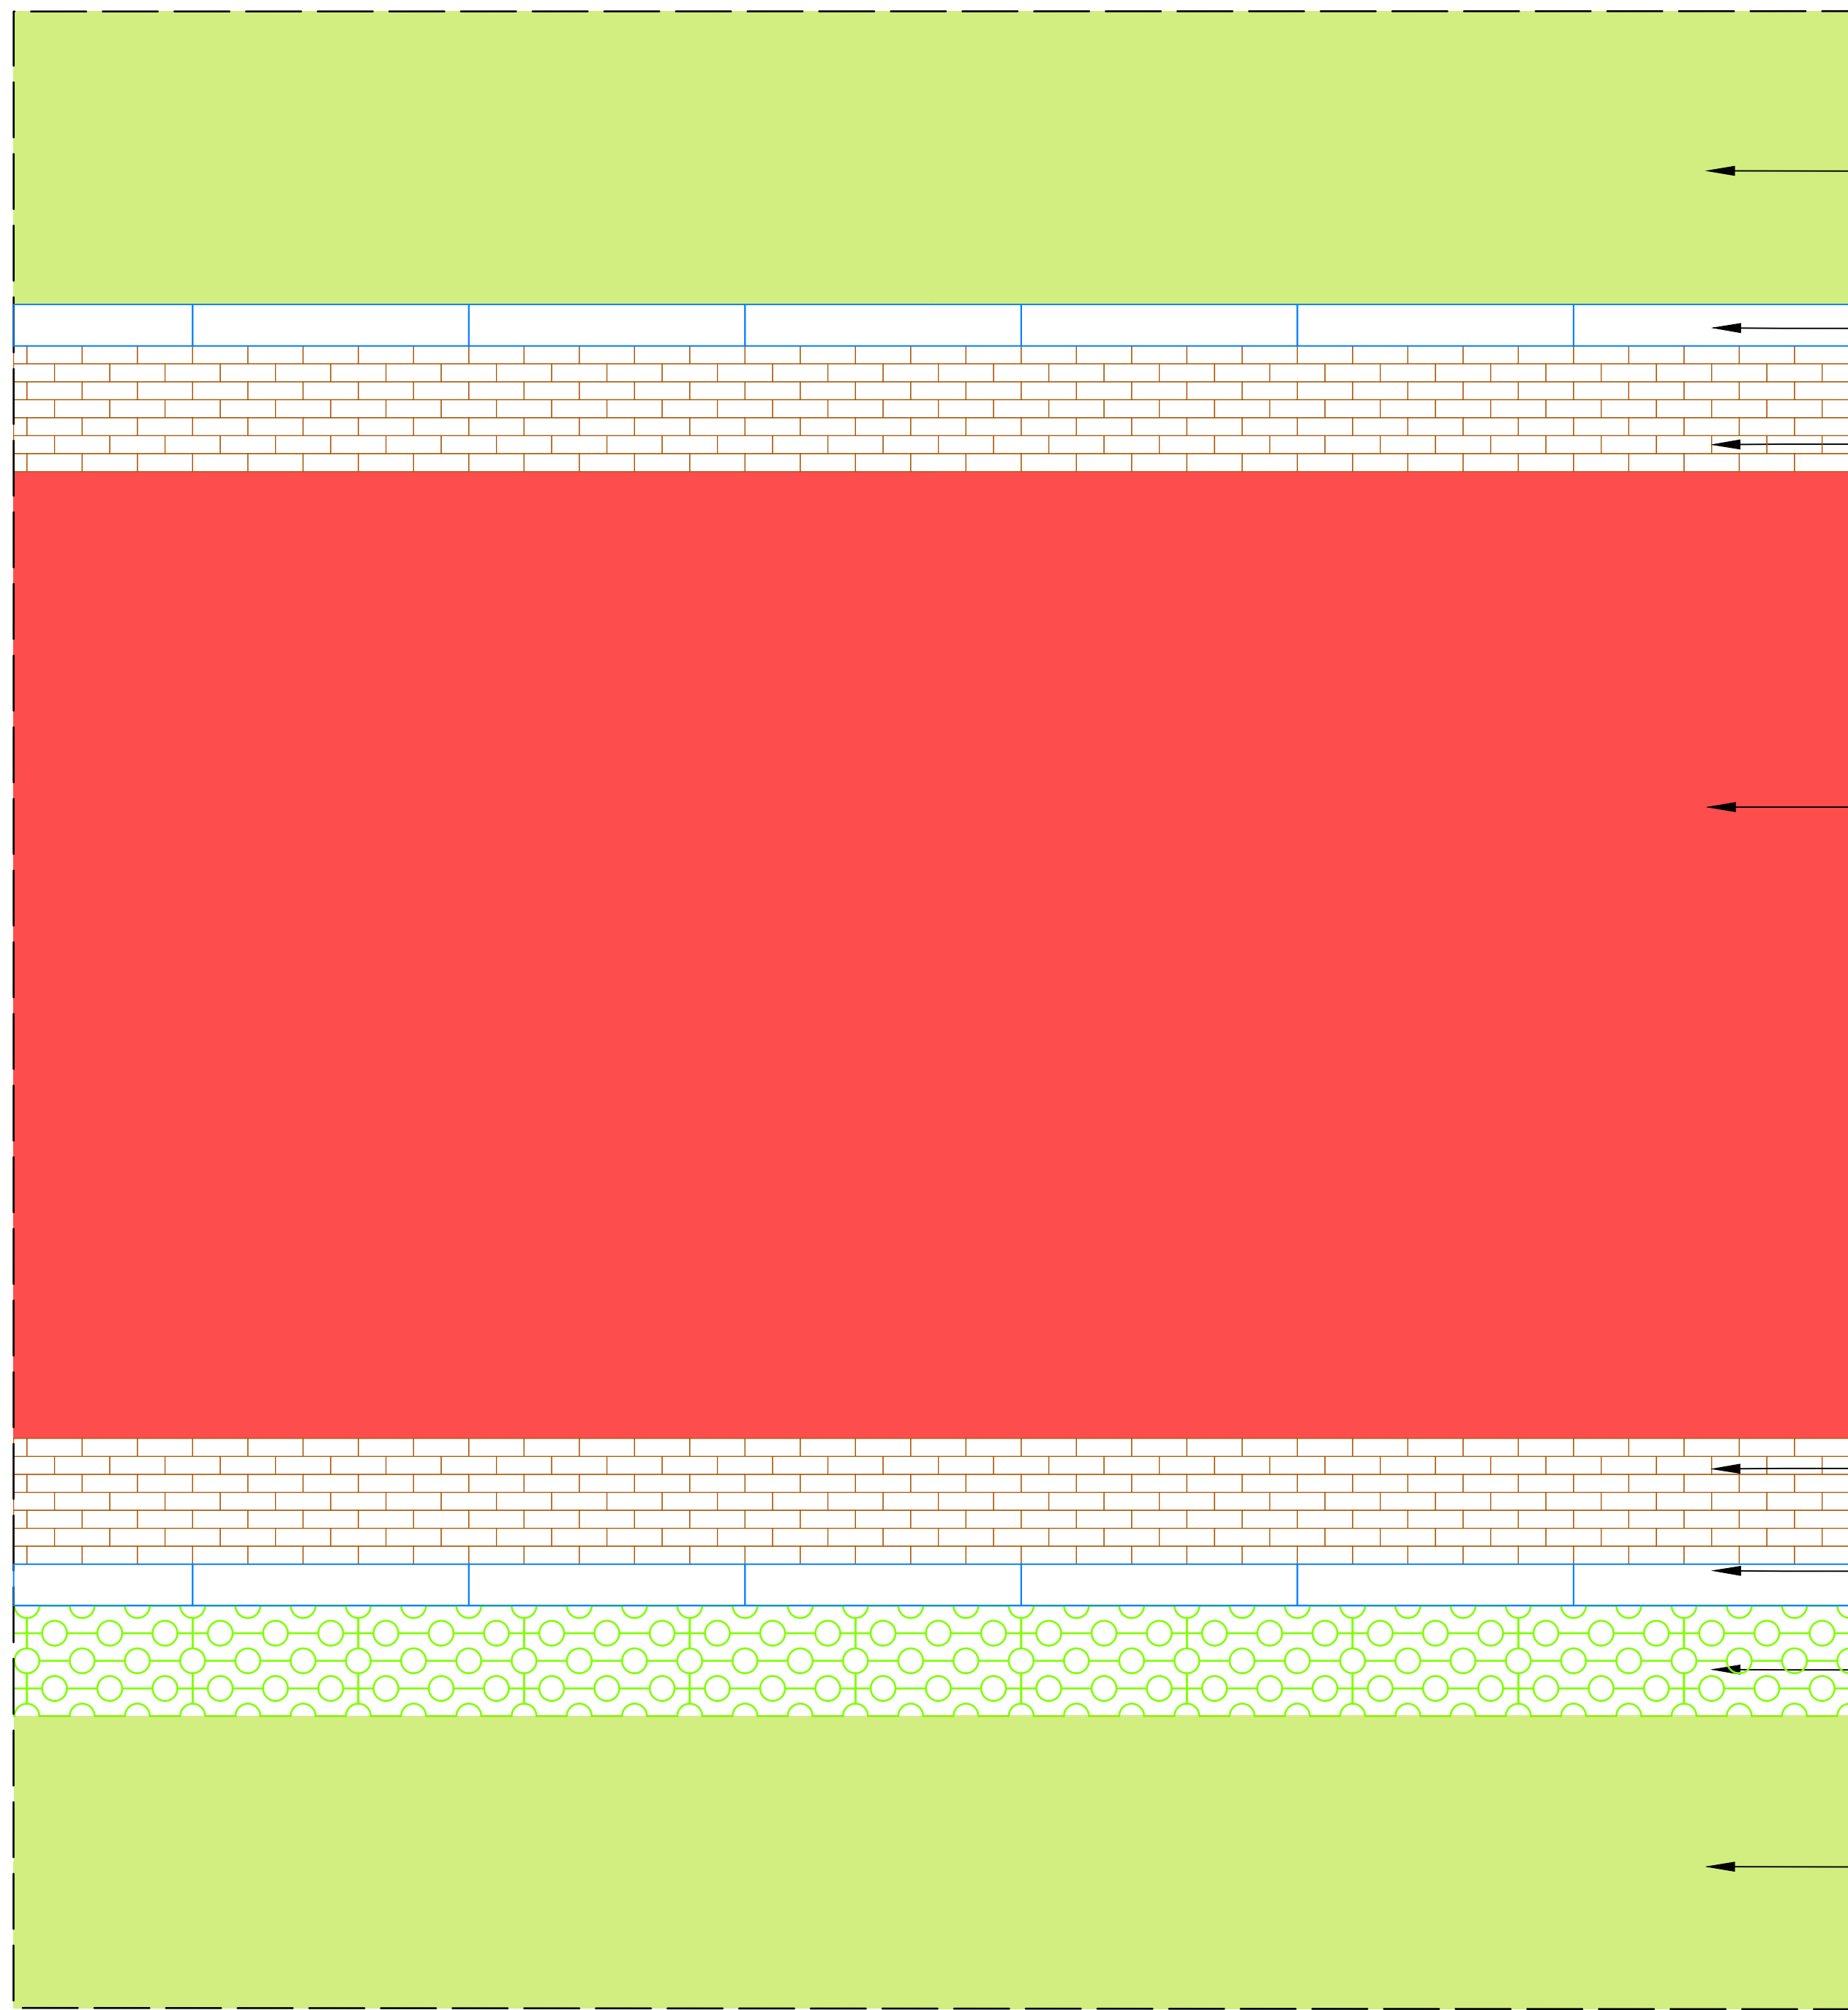

BESTAANDE BERM

NIEUWE OPSLUITBAND
15 x 25 x 100 cm, kleur: standaard lichtgrijs
NIEUWE RABATSTROOK
SBS DF, halfsteensverband, kleur: Ravenna DF80

RIJWEG
Zwart asfalt met rode coating, breedte 3,50 meter

NIEUWE RABATSTROOK
SBS DF, halfsteensverband, kleur: Ravenna DF80
NIEUWE OPSLUITBAND
15 x 25 x 100 cm, kleur: standaard lichtgrijs
NIEUWE GRASBETONTEGELS
60 x 40 x 10, blokverband, kleur: standaard lichtgrijs

BESTAANDE BERM

DETAIL RIJBAAN HARMELERWAARD SCHAAAL 120

DFR Woerden – Utrecht

Details
BESTEK
DEFINITIEF

getekend D. den Dekker	par.: 14-04-2025	schaal: 1:20	formaat: A2	blad 1	van 1 bladen
gecontroleerd: E. Rodewijk	par.: 14-04-2025	tekeningsnr: 600.50-05-13-001.62			

Afdeling Realisatie en Beheer, Bekerjans 14, Postbus 45, 3440 AA Woerden, T: 0348 428911, F: 0348 424108, I: www.woerden.nl
© copyright gemeente Woerden