




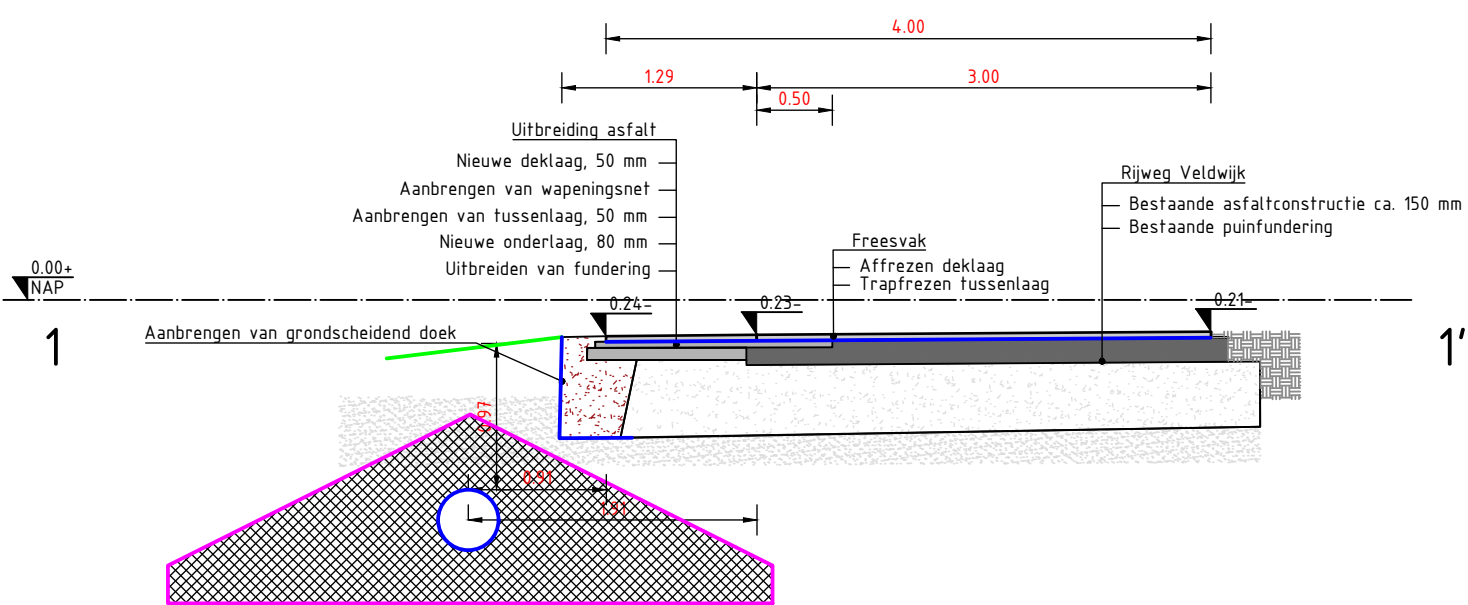


Profiel 1 Veldwijk SCHAAL 150

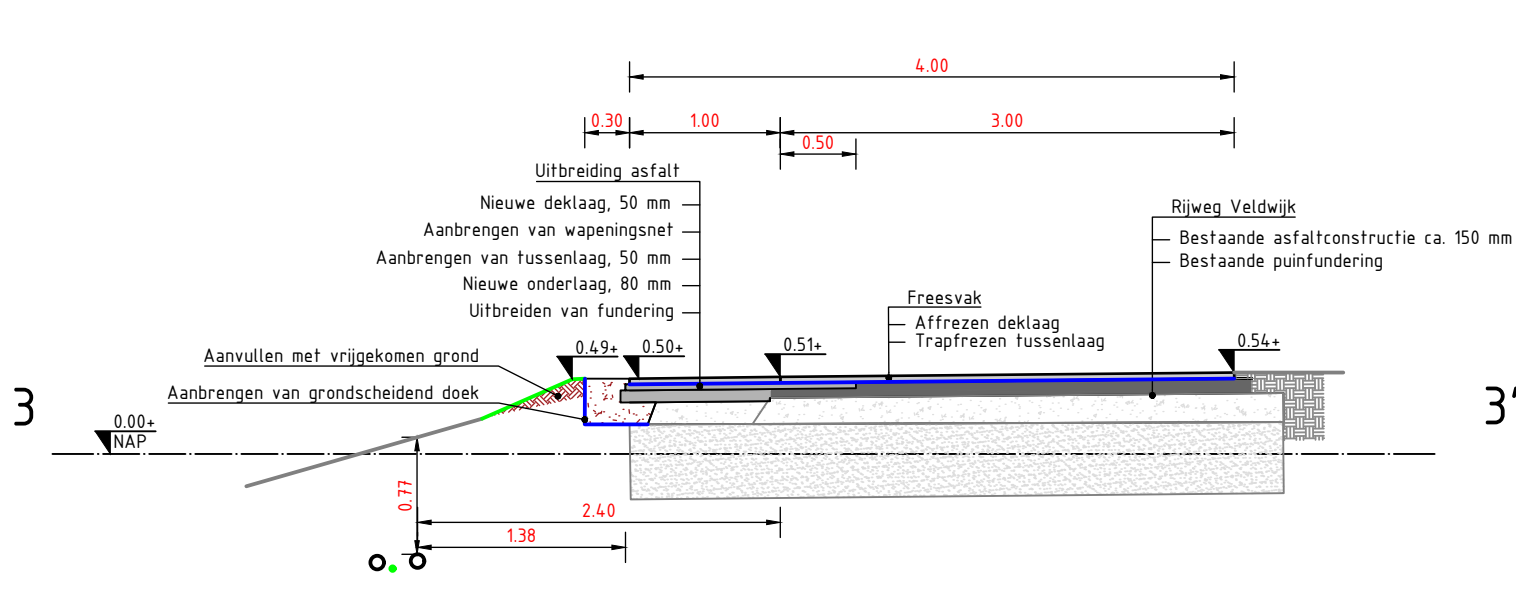


Profiel 3 Veldwijk SCHAAL 150

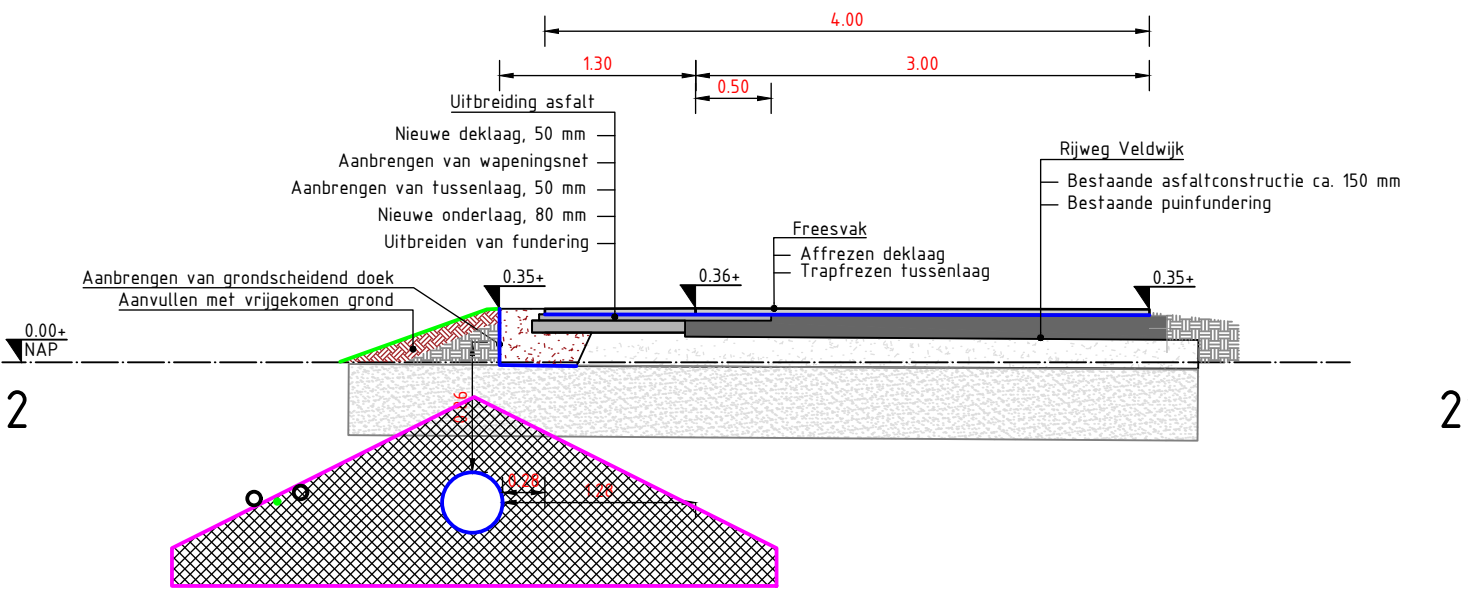


Profiel 2 Veldwijk SCHAAL 150

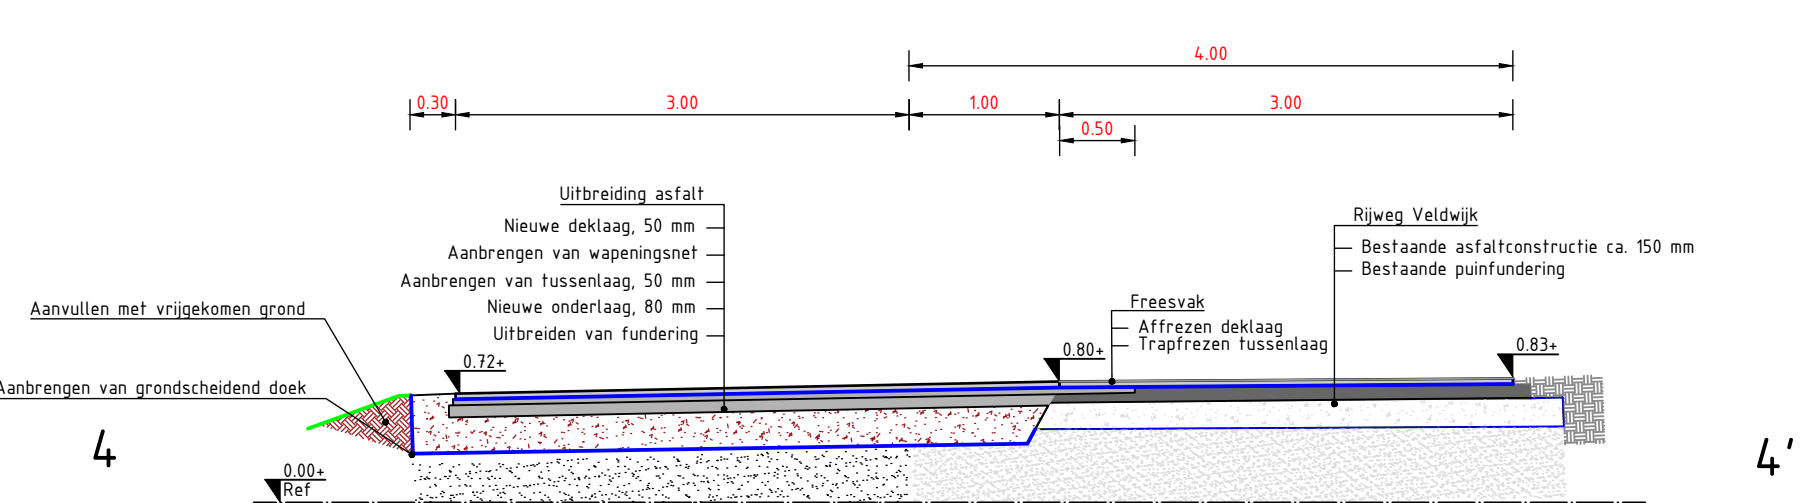


Profiel 4 Veldwijk SCHAAL 150

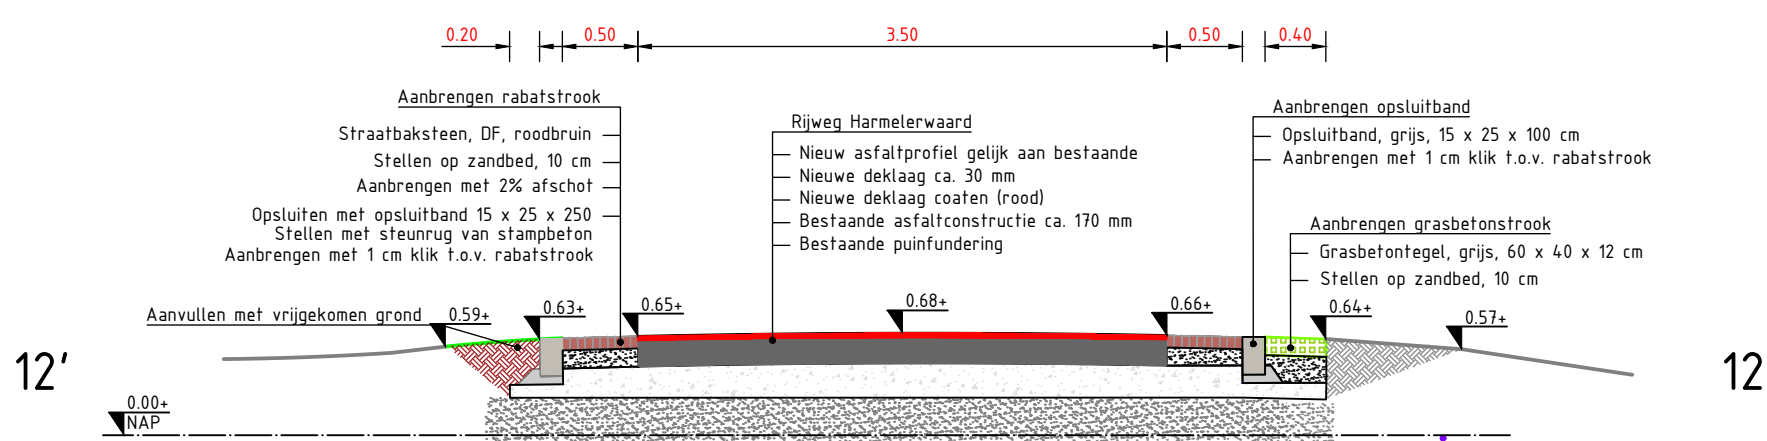


Profiel 12 Harmelerwaard SCHAAL 150

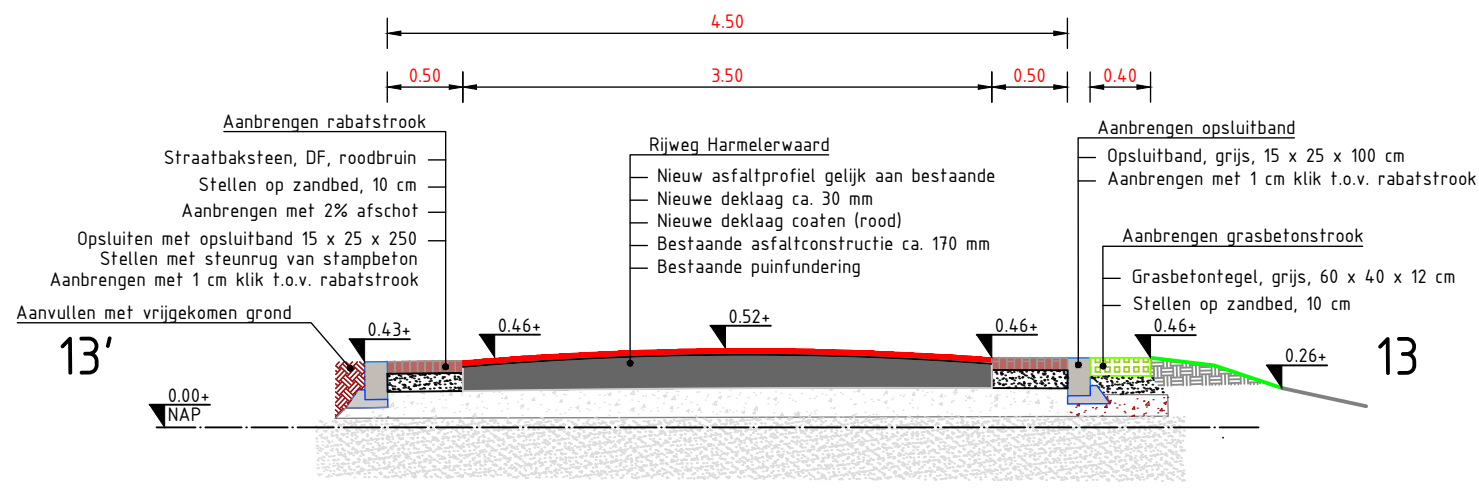


Profiel 13 Harmelerwaard SCHAAL 150

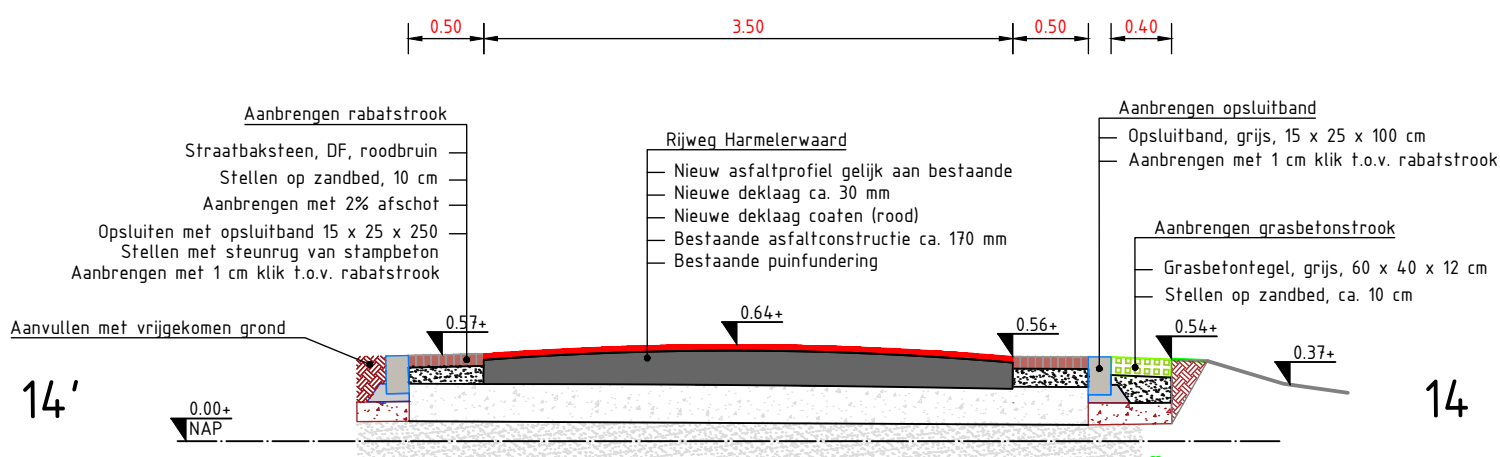

Profiel 14 Harmelerwaard SCHAAL 150

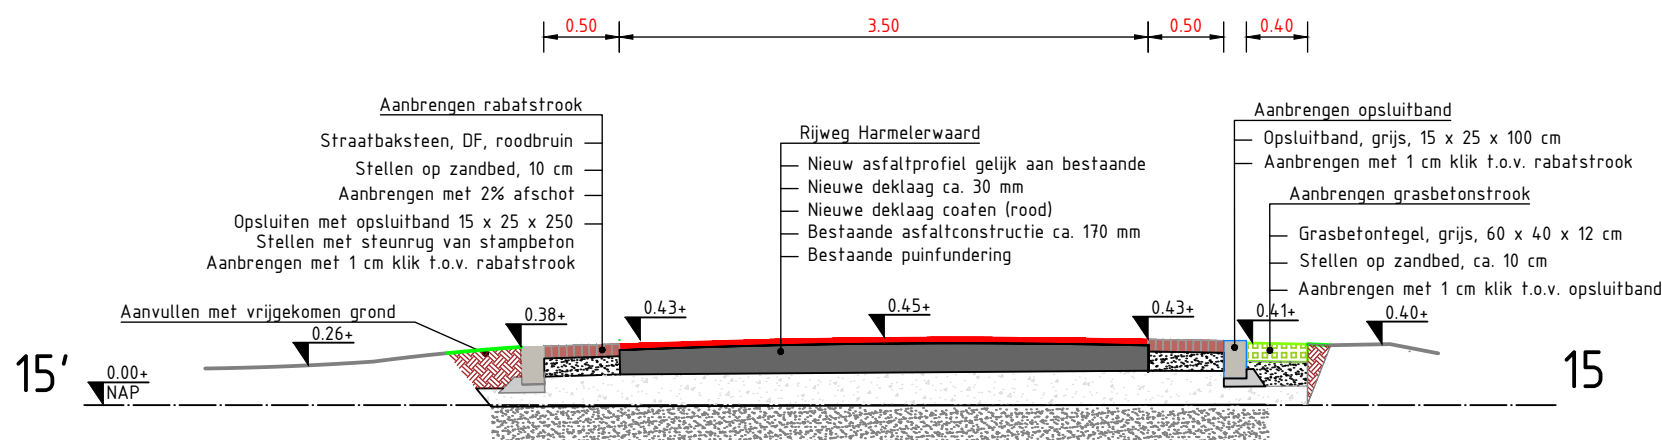

Profiel 15 Harmelerwaard SCHAAL 150

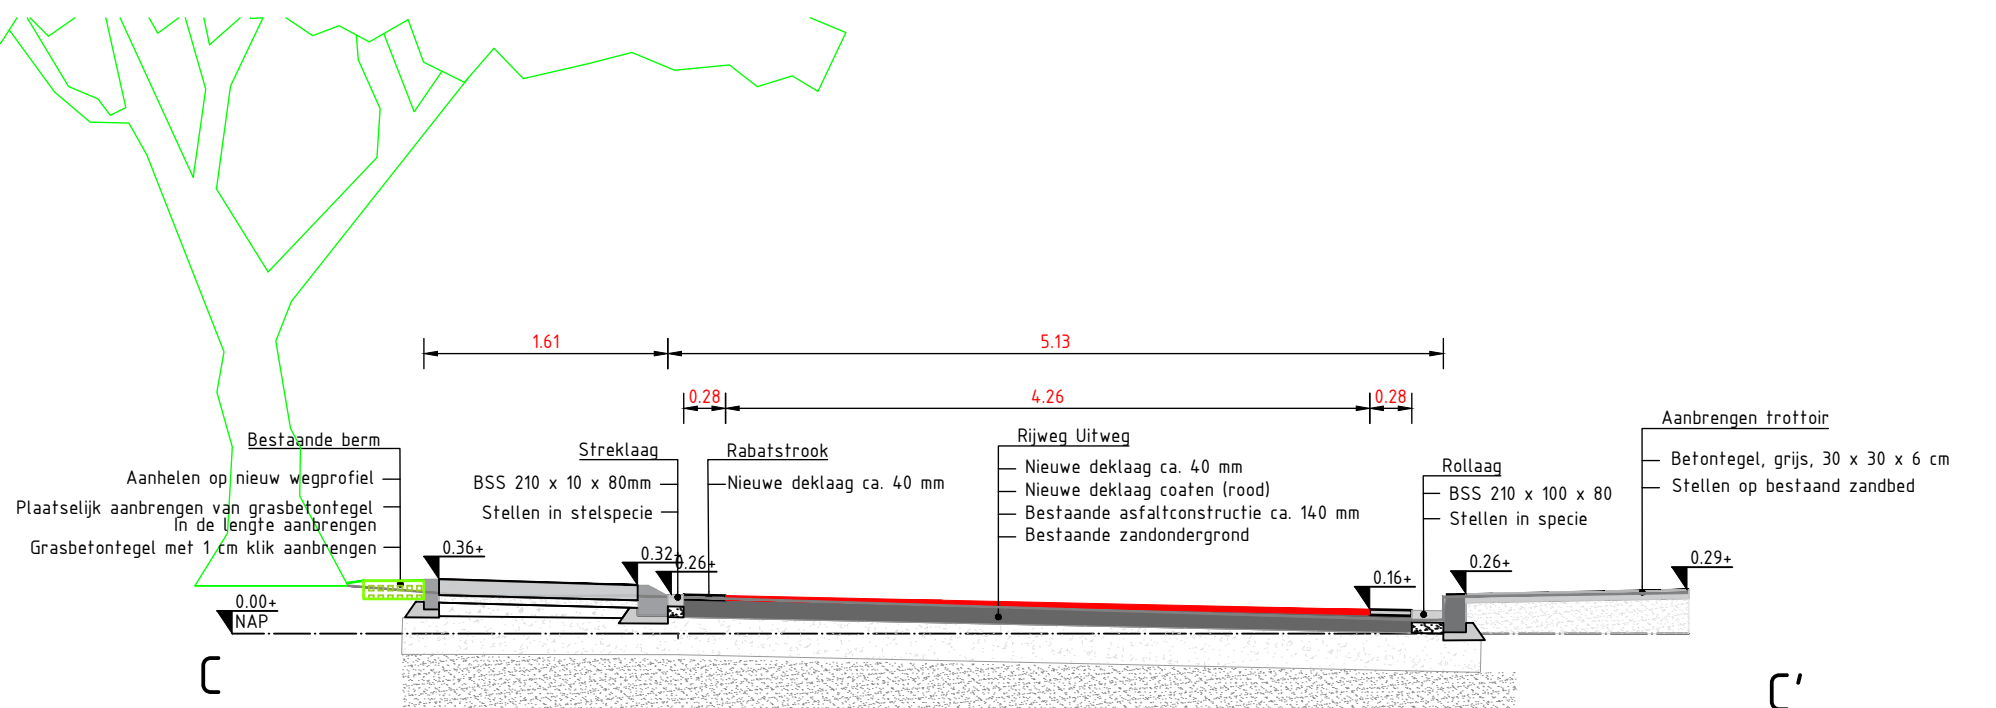

Profiel C Uitweg SCHAAL 150

DFR Woerden – Utrecht

Profielen

BESTEK

DEFINITIEF

getekend:	par.:	datum:	14-04-2025	school:	1: 50	formaat:	A1	blad	1	1 van
gecontroleerd:	par.:	datum:	14-04-2025	tekeningnr:	600.50-05-13-001.63					
E. Rodewijk										

Afdeling Realisatie en Beheer, Blekerijlaan 14, Postbus 45, 3440 AA Woerden, T: 0348 428911, F: 0348 424108, I: www.woerden.nl
© copyright gemeente Woerden.