



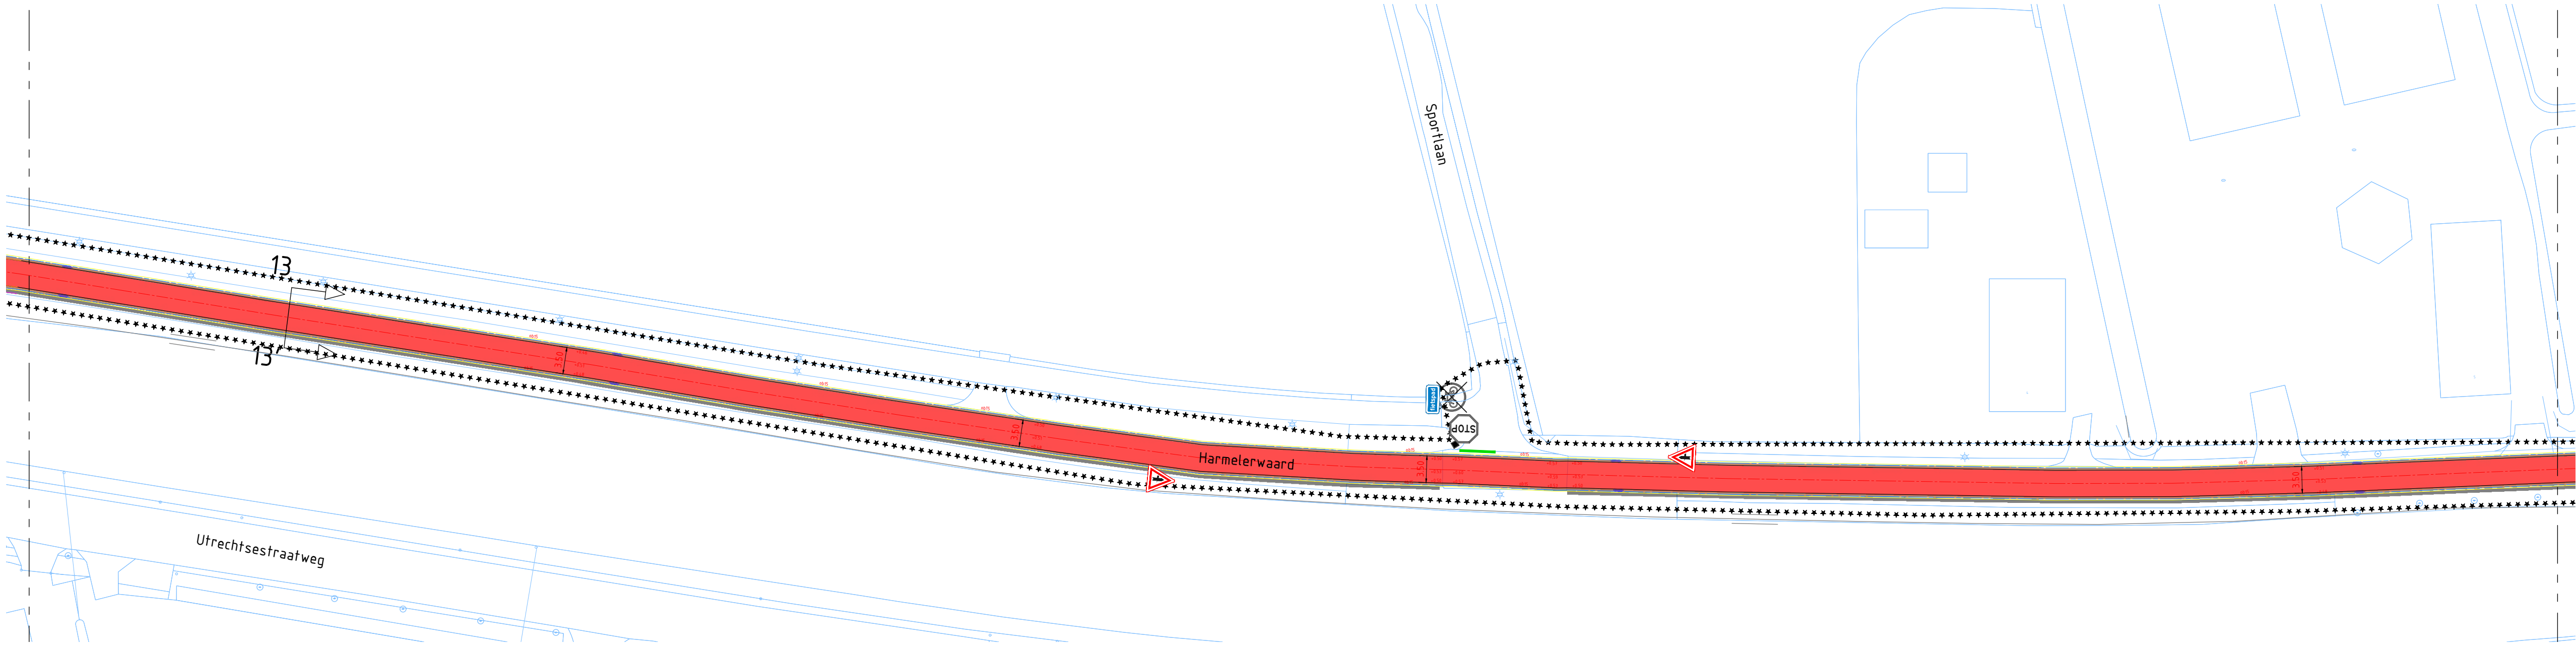


OVERZICHTSTEKENING Harmelerwaard SCHAAL 1:500

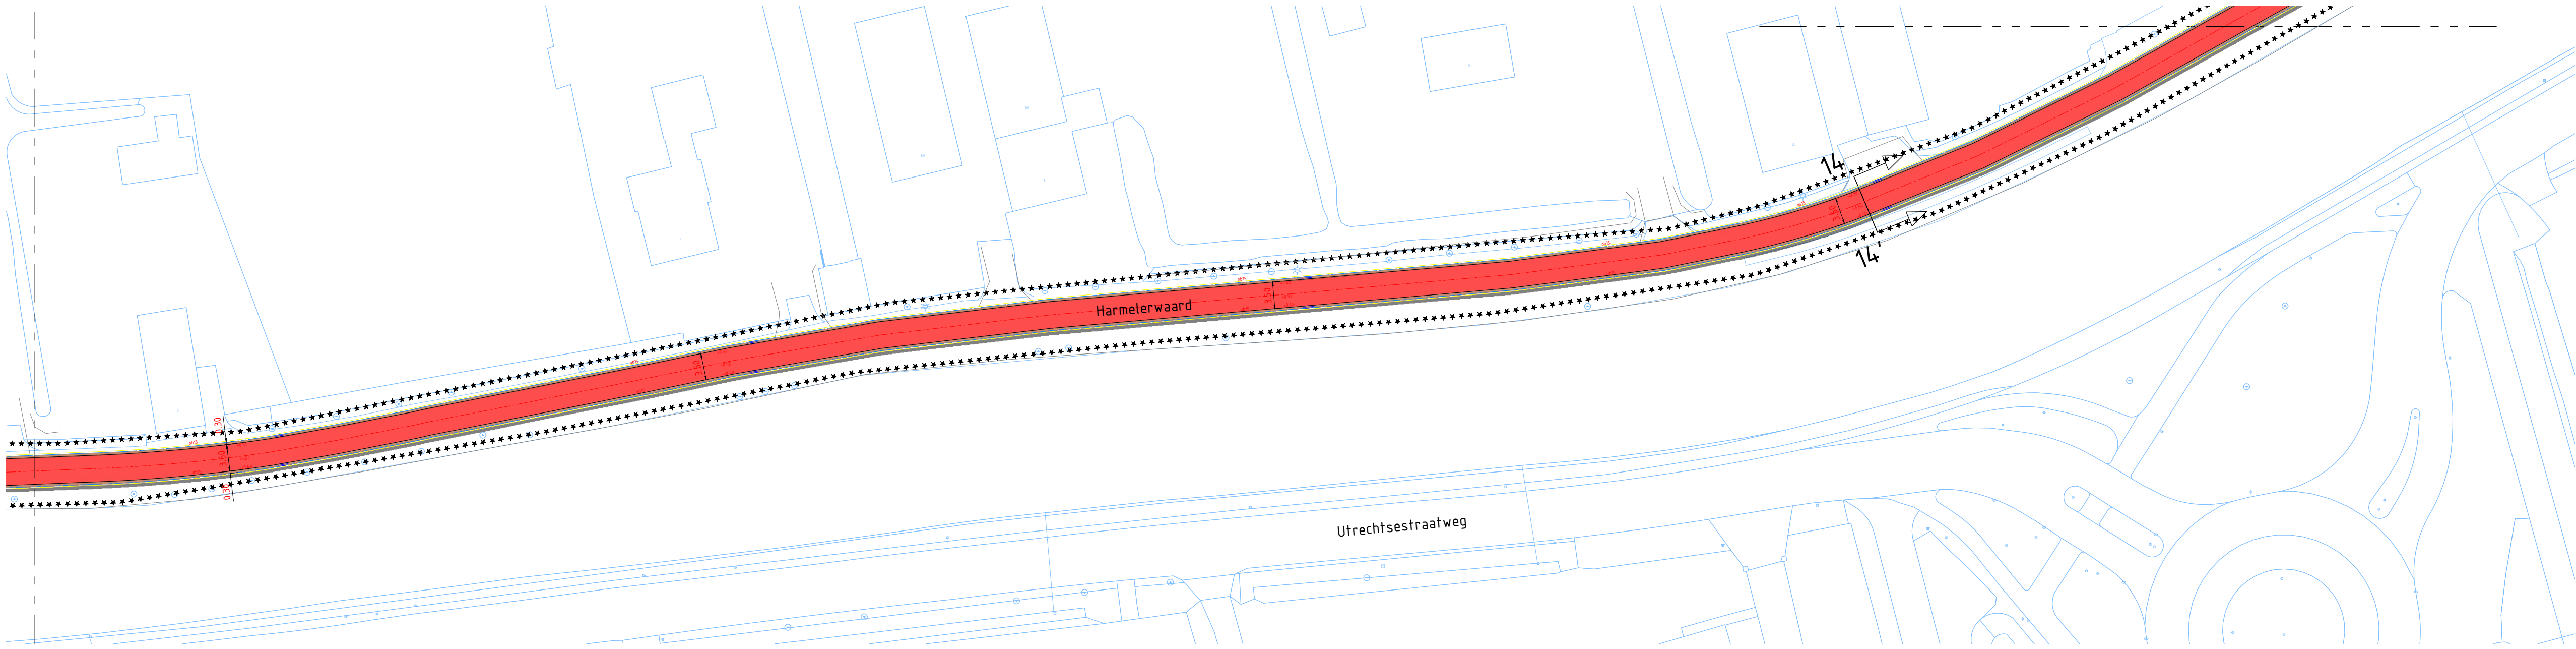


OVERZICHTSTEKENING Harmelerwaard SCHAAL 1:500

LEGENDA

- Werkgrens
- Bestaande situatie
- Bestaande boom
- As rijweg
- Scheiding rabatsstrook en rode coating
- Aanbrengen opsluitband 15x25 cm
- Aanbrengen grasbetontegel, vlak, grijs, 60 x 40 x 12
- Aanbrengen drempелеlement, prefab
- Aanbrengen rabatsstrook, 2 strekken
- Aanbrengen rabatsstrook, 4 strekken
- Aanbrengen rabatsstrook, 7 strekken
- Versmalling/ verbreding rabatsstrook
- Aanbrengen deklaag asfalt, zwart met rode coating
- Nieuw zwart asfalt met rode coating
- Nieuwe grasbetontegels
- Nieuwe straatbakstenen in parkeer-/ rabatsstroken

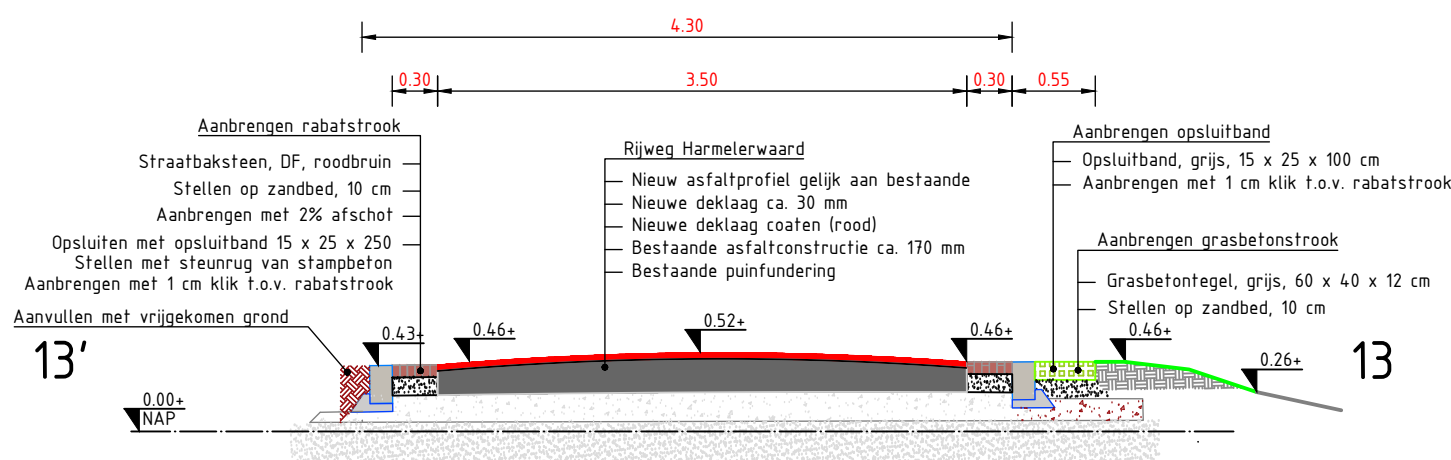

PROFIEL 13-13' SCHAAL 1:50

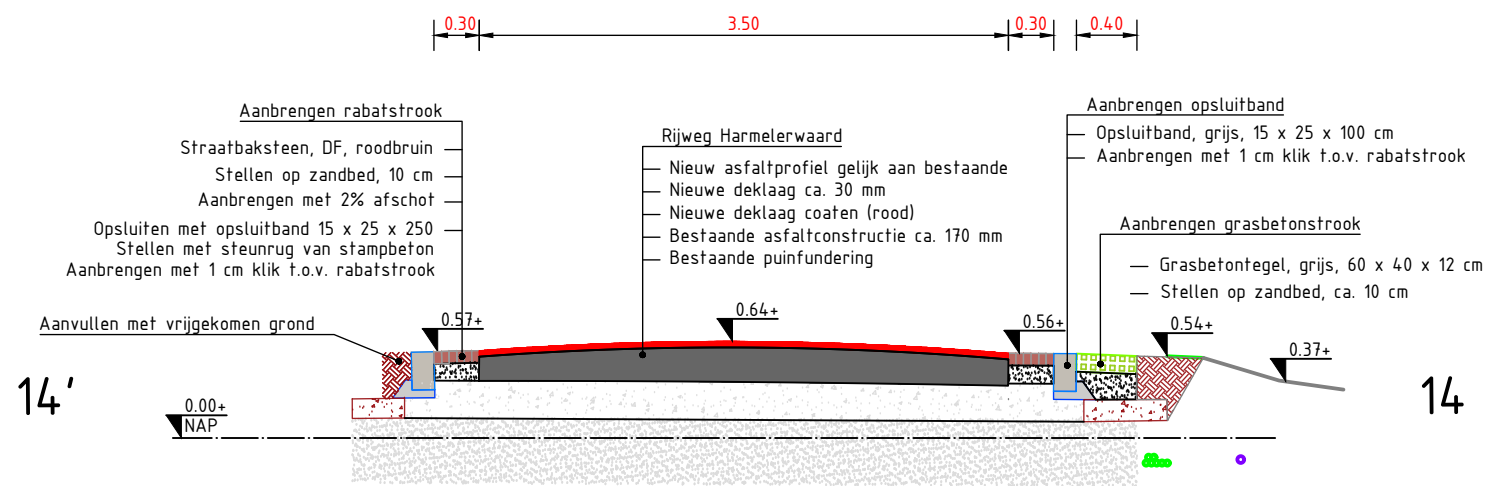

PROFIEL 14-14' SCHAAL 1:50



DFR Woerden – Utrecht Deelgebied Harmelerwaard 2 BESTEK DEFINITIEF

getekend: D. den Dekker	par.: E. Rodewijk	datum: 26-05-2025	schaal: 1:500	formaat: A1	blad 8 van 10 bladen
gecontroleerd:	par.:	datum: 26-05-2025	tekeningsnr: 600.50-05-15-001.28		

Afdeling Realisatie en Beheer, Blekerijlaan 14, Postbus 45, 3440 AA Woerden, T: 0348 428911, F: 0348 424108, I: www.woerden.nl
© copyright gemeente Woerden.

