




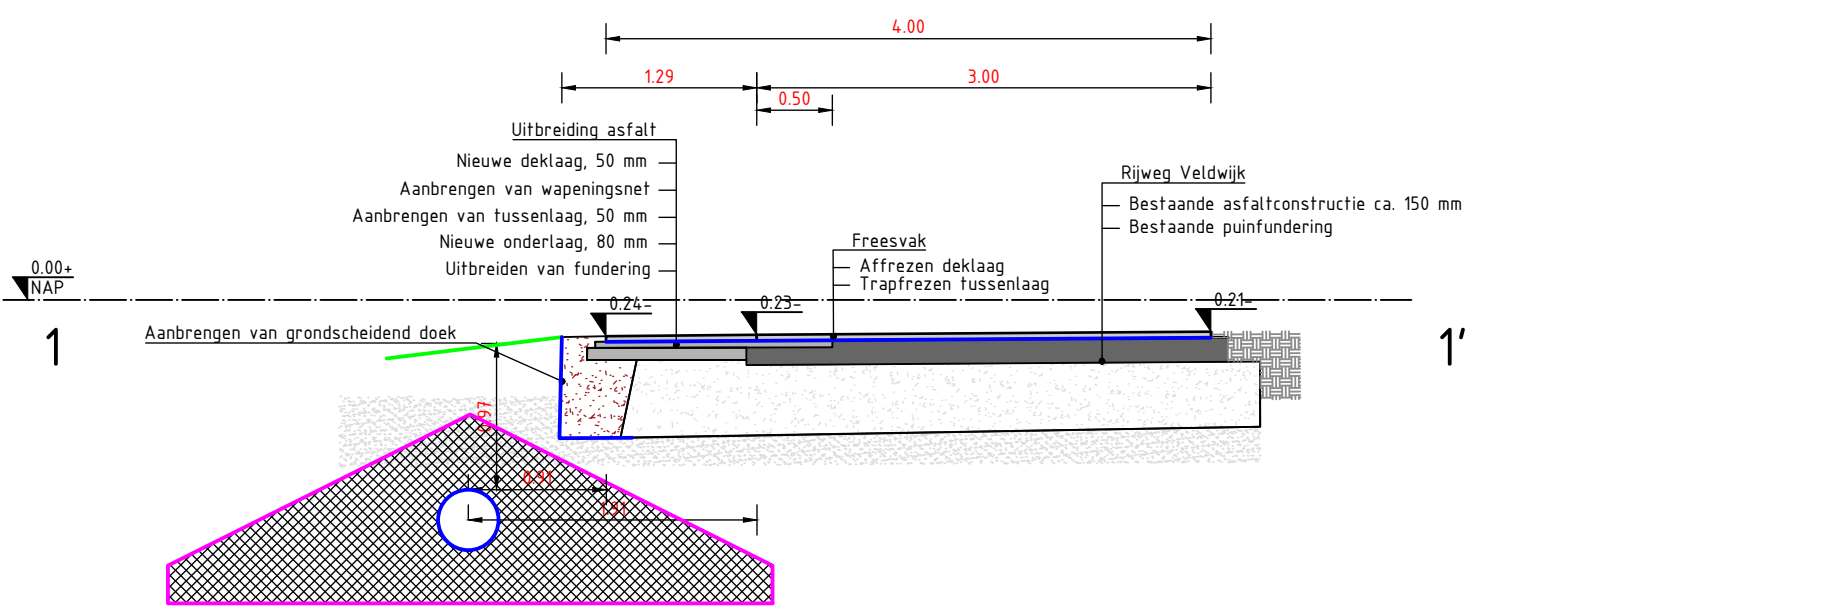


Profiel 1 Veldwijk SCHAAL 150

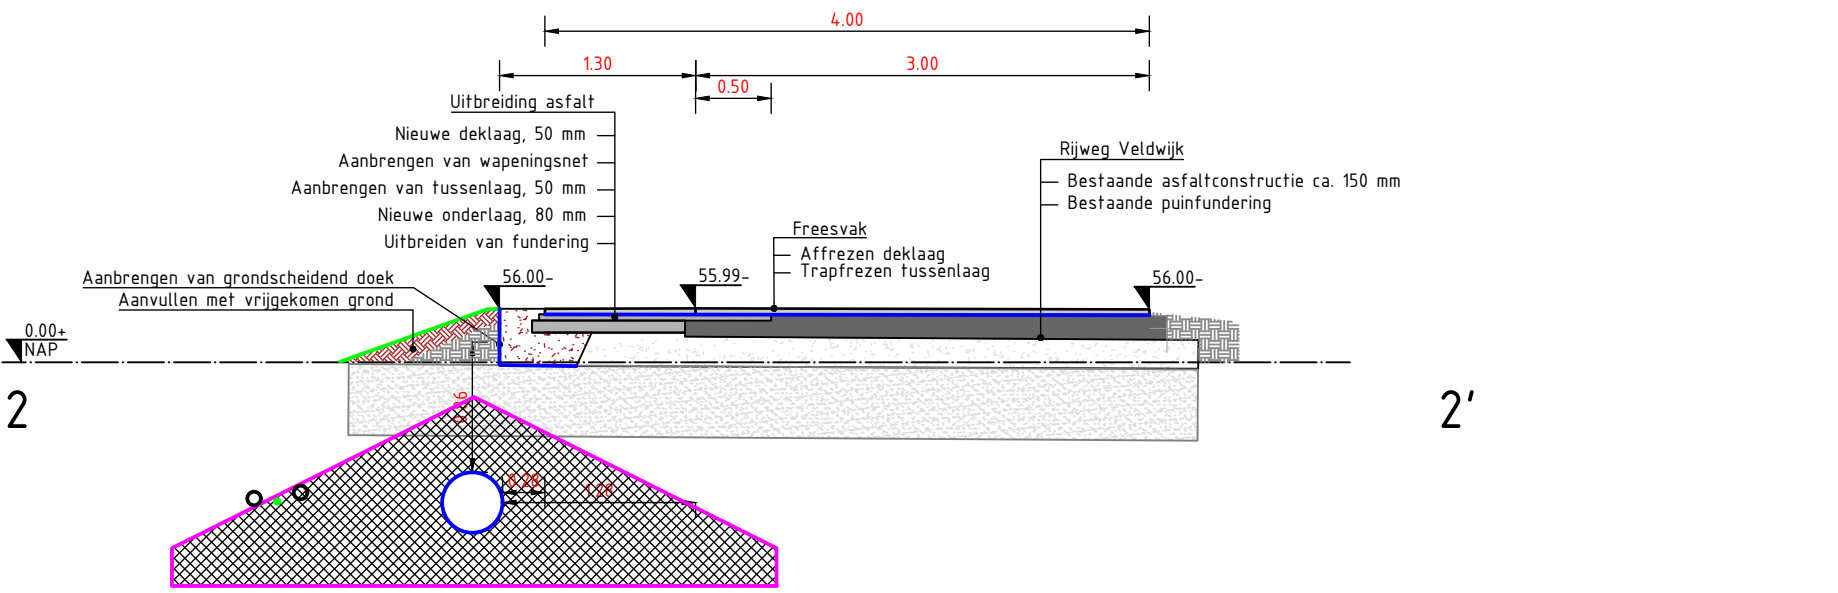


Profiel 2 Veldwijk SCHAAL 150

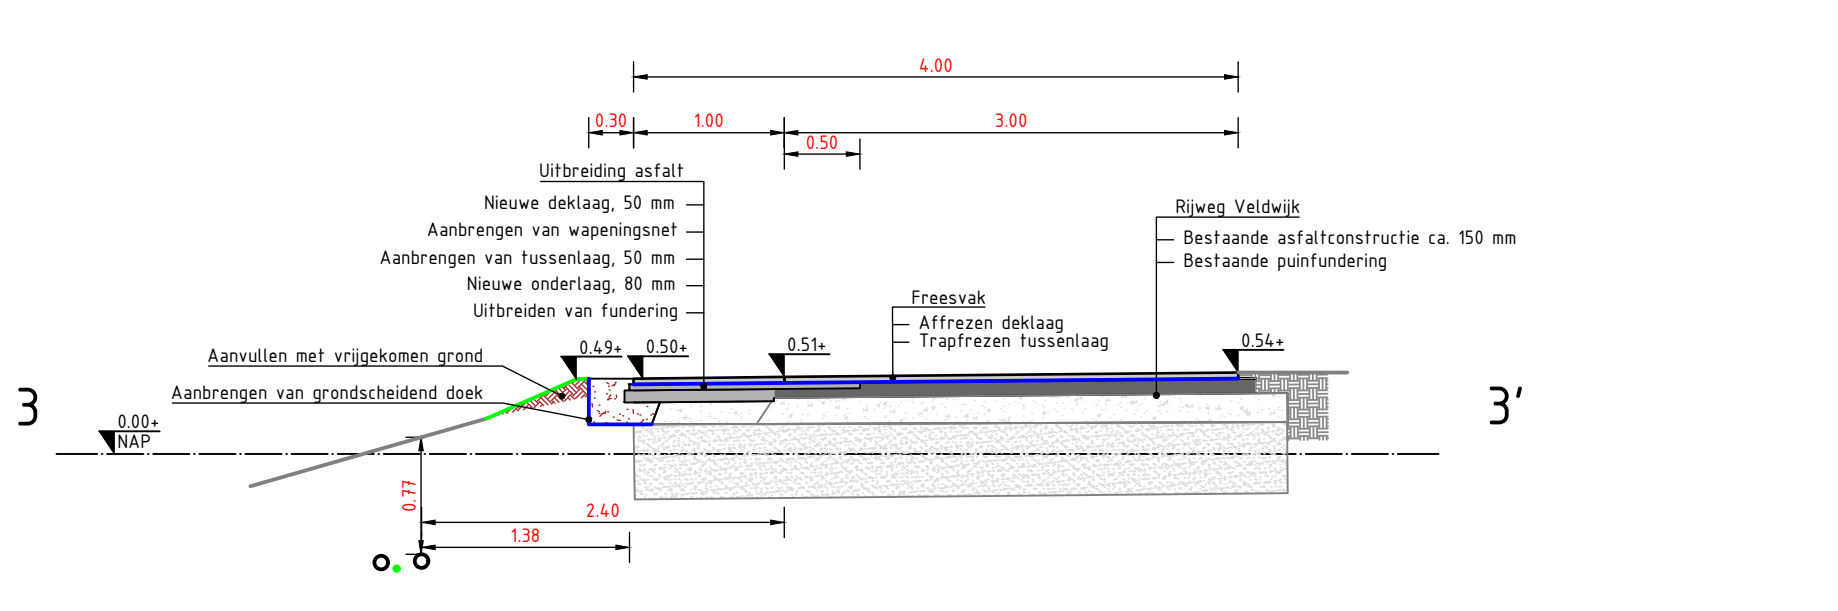


Profiel 3 Veldwijk SCHAAL 150

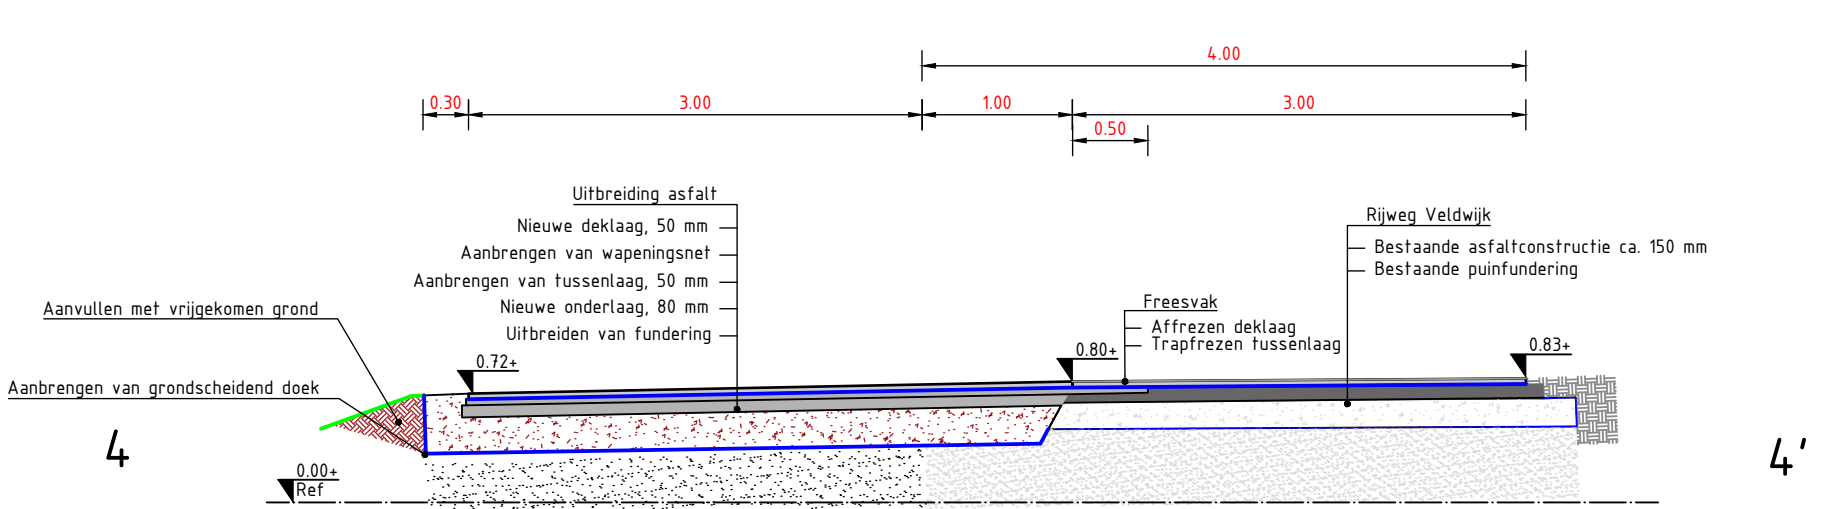


Profiel 4 Veldwijk SCHAAL 150

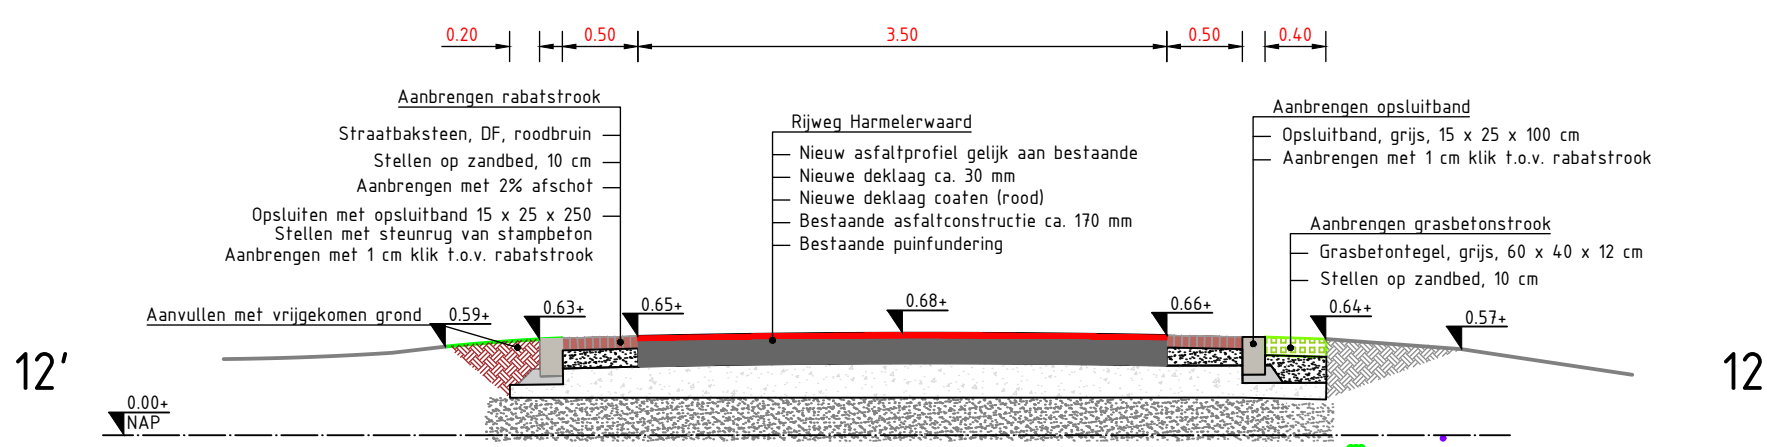


Profiel 12 Harmelerwaard SCHAAL 150

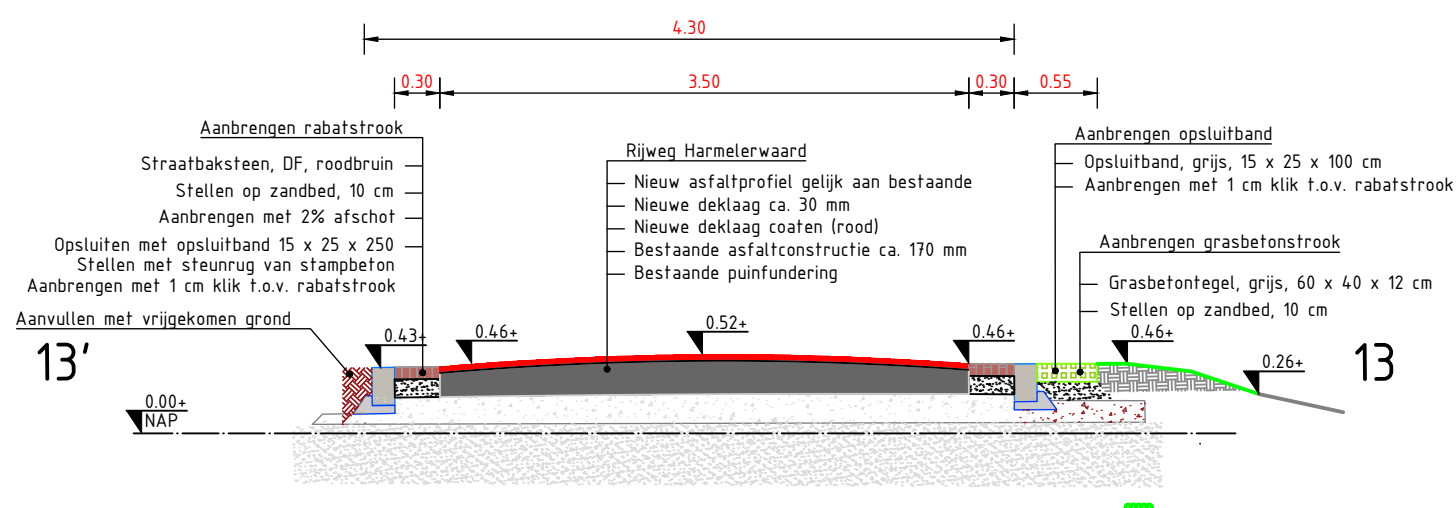


Profiel 13 Harmelerwaard SCHAAL 150

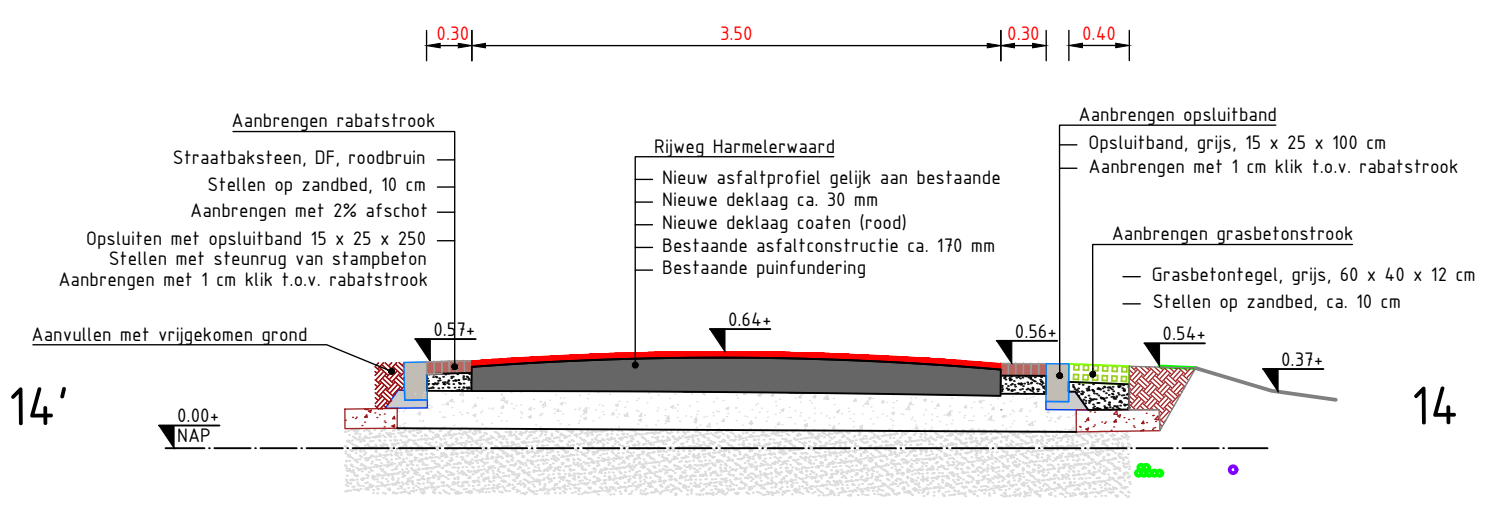

Profiel 14 Harmelerwaard SCHAAL 150

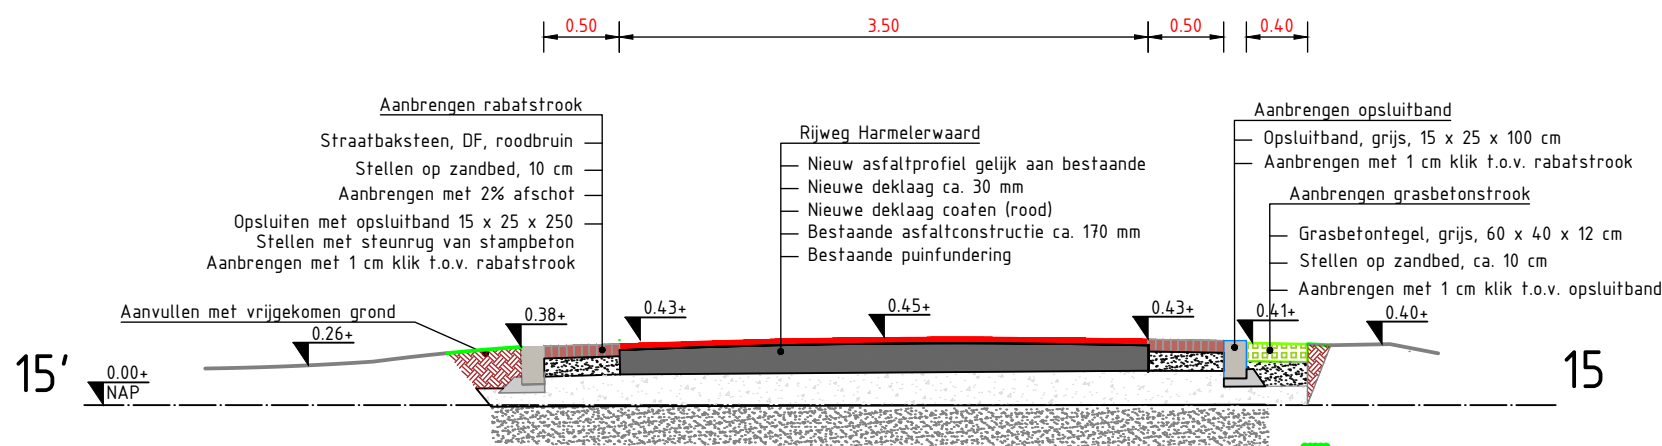

Profiel 15 Harmelerwaard SCHAAL 150

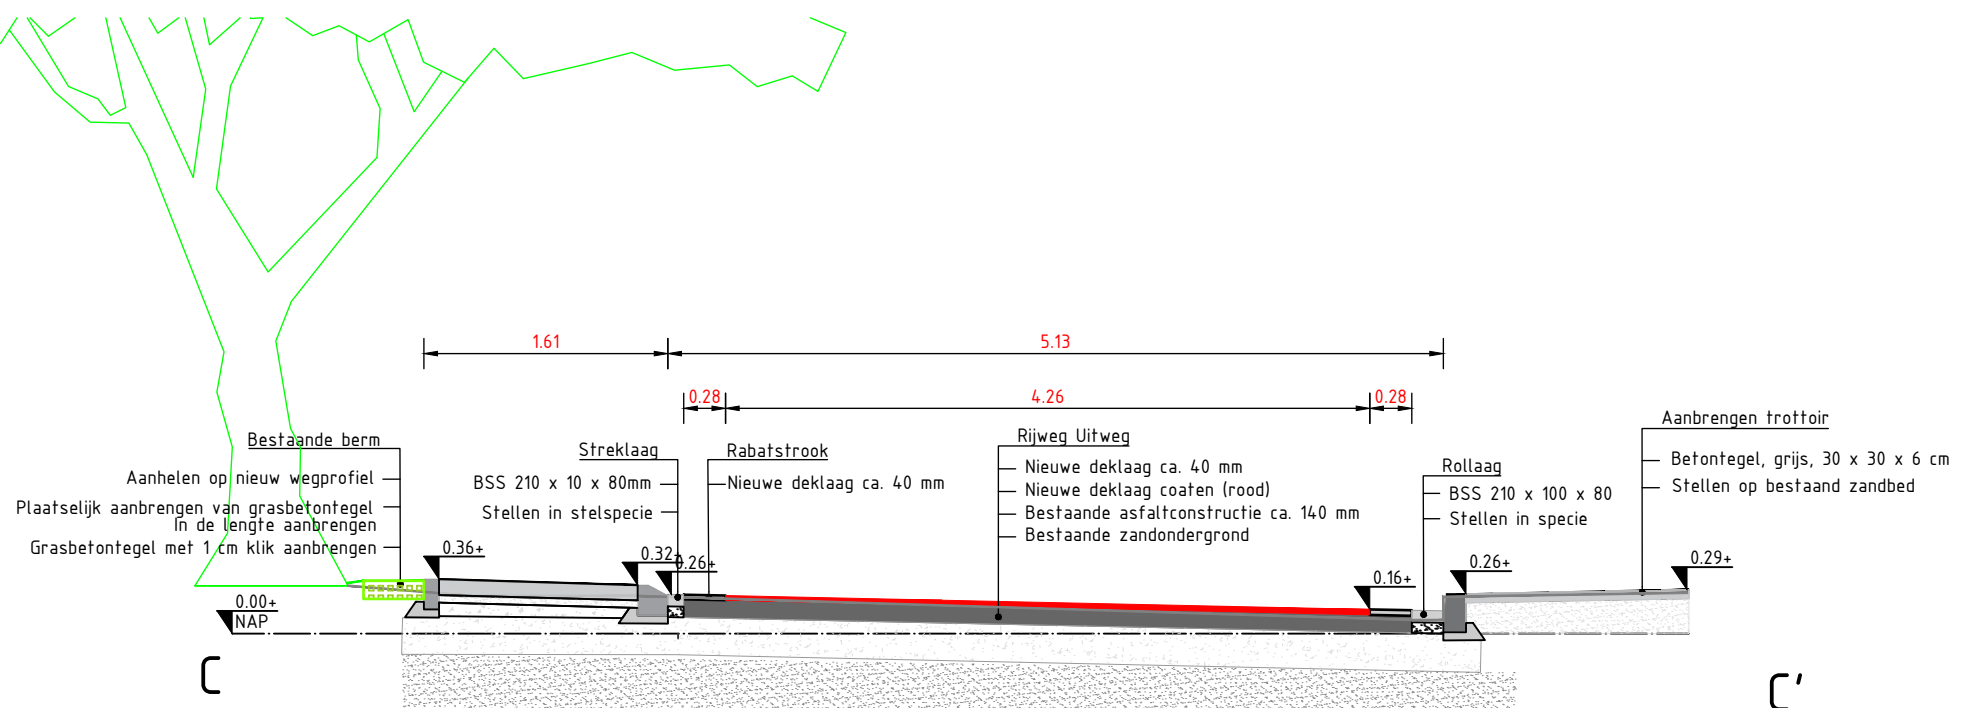

Profiel C Uitweg SCHAAL 150

## DFR Woerden – Utrecht

### Profielen

### BESTEK

### DEFINITIEF

|                |       |            |                     |          |      |       |
|----------------|-------|------------|---------------------|----------|------|-------|
| getekend:      | par.: | datum:     | school:             | formaat: | blad | 1 van |
| D. den Dekker  |       | 26-05-2025 | 1: 50               | A1       | 1    |       |
| gecontroleerd: | par.: | datum:     | tekeningnr:         |          |      |       |
| E. Rodewijk    |       | 26-05-2025 | 600.50-05-15-001.63 |          |      |       |