Hoenderstraat
Hoenderstraat
Grotestraat
Grotestraat
Kloosterhof
DWP-02
DWP-02
DWP-01
1:3
1:3
1:3
1:3
1:10
1:10→
650.000
600.000
550.000
500.000
450.000
400.000
350.000
300.000
16.45
G 3045
G 2948
G 2547
G 1377
G 2546
G 2545
G 2180
G 2179
G 3203
G 3074
G 2777
G 2778
G 3307
G 1986
G 3232
G 3316
G 1577
G 3078
G 3075
G 3104
G 3204
G 2994
G 3205
G 3221
G 2305
G 3117
G 3120
S 2008
G 3222
G 315
G 3003
G 2615
G 1628
G 1696
G 1960
G 1961
G 3208
G 2585
G 1748
G 2303
G 2304
G 3207
G 3095
G 3327
G 3325
G 3326
G 3113
G 2306
G 3114
G 3115
S 1845
S 1846
S 1847
S 1848
S 1850
S 1851
S 1852
S 1853
S 1854
S 1595
S 534
S 545
S 553

Overzicht Oud Well - Midden

SCHAAL 1 : 500

Legenda

───	Bestaande situatie	▬	Harde waterkerende constructie
—P—+—	Kadastrale grens	▨	Beheer- / onderhoudspaden harde waterkerende constructie 1.0m
——— — ———	As waterkering	▬	Duikers t.b.v uitwateringskunstwerk
——— — ———	As weg	🟧	Pompopstellocatie (3.5x20m) t.p.v. uitwateringskunstwerk
16.45	Ontwerphoogte waterkering	┼200.000	Metrering waterkering
1:3	Groene waterkerende constructie met talud	■	Rijbaan
🟩	Beheer- / onderhoudspaden dijken 2.5m / 4.5m	▬	Berm
🟩	Ruimtereservering waterhuishouding Watergang / Greppel	▬	Voetpad
▨	Binnendijkse grondaanpassing	🟧	Ruimtereservering keervoorziening
🟫	Buitendijkse grondaanpassing	▨	Te verwijderen objecten
		▨	Obstakelvrije zone harde waterkerende constructie 4.0m

DISCLAIMER:
De hoogte zoals opgenomen in de tekeningen en dwarsprofielen, zijn de ontwerphoogten.
De aanleg- / opleverhoogte zal hoger zijn als gevolg van zettingen en afwatering.

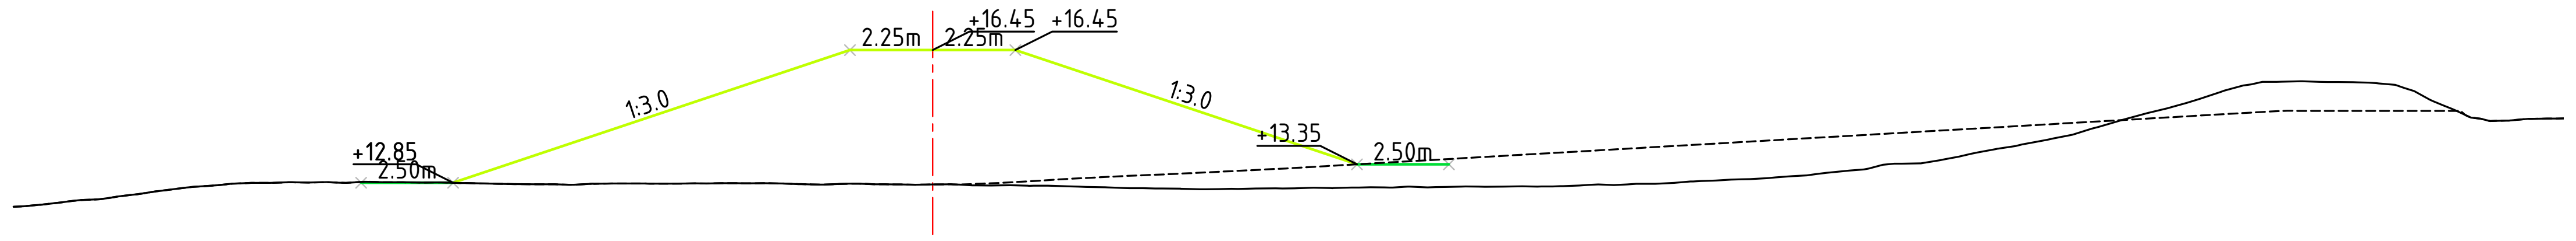
+12.85
2.50m
1:3.0
2.25m
+16.45
2.25m
+16.45
1:3.0
+13.35
2.50m

Dwarsprofiel DWP-02
Schaal 1:200

Hoogte nieuwe situatie	12.63	12.85	14.51	16.45	16.45	16.45	16.45	16.45	15.05	13.39	13.45
Afstand nieuwe situatie	-13.74	-13.04	-8.07	-2.25	-1.04	0.00	1.21	2.25	6.44	11.43	13.88

Hoogte bestaande situatie	12.20	12.26	12.38	12.48	12.62	12.74	12.83	12.85	12.86	12.85	12.87	12.86	12.85	12.83	12.81	12.80	12.83
Afstand bestaande situatie	-25.00	-24.21	-23.18	-22.15	-21.12	-20.09	-19.05	-18.02	-16.99	-15.96	-14.92	-13.89	-12.86	-11.83	-10.80	-9.76	-8.73

Hoogte bestaande situatie	12.83	12.83	12.84	12.84	12.82	12.82	12.81	12.81	12.78	12.78	12.77	12.74	12.71	12.70	12.68	12.68	12.70
Afstand bestaande situatie	-7.70	-6.67	-5.63	-4.60	-3.57	-2.54	-1.29	0.00	1.07	2.11	3.14	4.17	5.20	6.24	7.27	8.30	9.33

Hoogte bestaande situatie	12.72	12.72	12.72	12.73	12.75	12.75	12.75	12.78	12.79	12.82	12.89	12.94	12.98	13.05	13.17	13.34	13.38
Afstand bestaande situatie	10.36	11.40	12.43	13.46	14.49	15.53	16.56	17.59	18.62	19.65	20.69	21.72	22.75	23.78	24.82	25.85	26.85

Hoogte bestaande situatie	13.56	13.77	13.95	14.15	14.46	14.75	15.02	15.35	15.59	15.61	15.58	15.55	15.34	14.86	14.53	14.59
Afstand bestaande situatie	27.91	28.93	29.98	30.99	32.04	33.07	34.10	35.14	36.17	37.20	38.23	39.27	40.30	41.33	42.36	43.39

Referentiebestanden & xrefs:

- BJ1000-RHD-ZZ-TOP-M2-Y-0001
- BJ1000-RHD-ZZ-KAD-M2-Y-0001
- BJ1000-RHD-C0-XRF-M2-Y-0001
- BJ1000-RHD-ZZ-XRF-M2-W-0002
- BJ1000-RHD-ZZ-XRF-M2-W-0001
- BJ1000-RHD-ZZ-XRF-M2-C-0001
- BJ1000-RHD-ZZ-DWP-SK-W-0001
- BJ1000-RHD-D1-XRF-M2-W-0001
- BJ1000-RHD-D2-XRF-M2-W-0001
- BJ1000-RHD-D1-XRF-M2-H-0001
- BJ1000-RHD-D1-XRF-M2-W-1001
- BJ1000-RHD-D1-XRF-M2-W-2001
- BJ1000-RHD-D1-XRF-M2-H-3001
- BJ1000-RHD-D1-XRF-M2-W-3001
- BJ1000-RHD-C0-XRF-DG-Z-0001-Legenda

Algemene opmerkingen:

- Maten in meters tenzij anders aangegeven
- Materiaalmaten in mm, tenzij anders aangegeven
- Diameters in mm, tenzij anders aangegeven
- Hoogtemaatvoering in meters t.o.v. NAP
- Hoeken aangegeven in graden
- Coördinaten in meters t.o.v. rijksdriehoekenstelsel

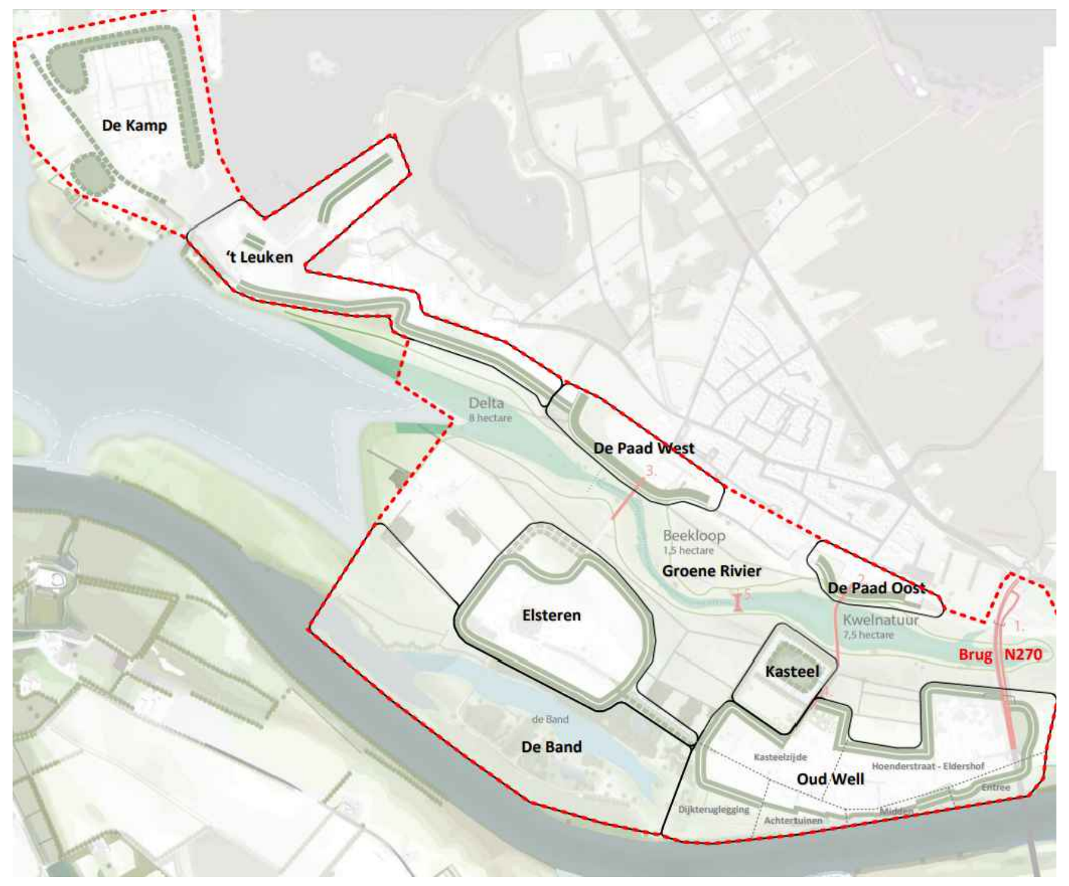
De Kamp
't Leuken
Delta
8 hectare
De Paad West
Beekloop
1,5 hectare
Groene Rivier
De Paad Oost
Kwelnatuur
7,5 hectare
Brug N270
Elsteren
Kasteel
de Band
De Band
Kasteelzijde
Oud Well
Hoenderstraat - Eldershof
Entree
Midden
Dijkterugelegging
Achtertuinen

Locatie

0 5 10 15 20m
schaal 1:500

revisie	omschrijving	getekend	gecontroleerd	akkoord	datum
2.0	Versie t.b.v. indiening na doorvoeren wijzigingen stuurgroep	LVA	DHE	DHE	13-03-2025
1.1	Aanpassingen n.a.v. stuurgroep	LVA			07-03-2025
1.0	Major revisie t.b.v. indiening	LVA	BPE	DHE	11-12-2024
0.3	Aanpassing Waterkering Kasteellaan	LVA			04-06-2024
0.2	Wegopgang Entree toegevoegd	LVA			31-05-2024
0.1	Eerste Uitgave	LVA	WKL		17-05-2024

© Royal HaskoningDHV
Deze tekening mag niet worden verveelvoudigd en/of openbaar gemaakt d.m.v. druk,fotokopie,microfilm of op welke andere wijze ook zonder voorafgaande schriftelijke toestemming van Royal HaskoningDHV, noch mag deze zonder een dergelijke toestemming worden gebruikt voor enig ander werk waarvoor zij is vervaardigd.

opdrachtgever
Waterschap Limburg

waterschap limburg
met de omgeving, voor de omgeving

project
Gebiedsontwikkeling Groene Rivier Well

Royal HaskoningDHV
Enhancing Society Together
HaskoningDHV Nederland B.V.
Water&Maritime

omschrijving
Overzichtstekening
Dijkring 60-2, Oud Well | Midden
VO2

documentstatus	documentversie
Definitief	2.0

formaat	schaal	fase	bladnr.	van
A1	Zie tek.	VO2	1	1

projectnummer / tekeningnummer
BJ1000-RHD-D1-TEK-DG-W-0021

Filename: C:\Users\923315\DC\ACCDocs\Royal HaskoningDHV EU\BJ1000-PU-Well\Project Files\01 WIP S0 [20_]\02 Team Dijk\D1_Source en Export\BJ1000-RHD-D1-TEK-DG-W-0021.dwg