



Overzicht Oud Well - Achtertuinten
SCHAAL 1 : 500

Legenda

- Bestaande situatie

Kadastrale grens

As waterkering

As weg

16.45

Ontwerphoogte waterkering

Groend waterkerende constructie met talud

Beheer- / onderhoudspaden dijken 2.5m / 4.5m

Ruimtereservering waterhuishouding Watergang / Greppel

Binnendijkse grondaanpassing

Buitendijkse grondaanpassing

DISCLAIMER:
De hoogte zoals opgenomen in de tekeningen en dwarsprofielen, zijn de ontwerphoogten. De aanleg- / opleverhoogte zal hoger zijn als gevolg van zettingen en afwatering.
- Harde waterkerende constructie

Beheer- / onderhoudspaden harde waterkerende constructie 1.0m

Duikers t.b.v. uitwateringskunstwerk

Pompopstellocatie (3.5x20m) t.p.v. uitwateringskunstwerk

200.000

Metreering waterkering

Rijbaan

Berm

Voetpad

Ruimtereservering keervoorziening

Te verwijderen objecten


Obstakelvrije zone harde waterkerende constructie 4.0m

Referentiebestanden & xrefs:

- BJ1000-RHD-ZZ-TOP-M2-Y-0001
- BJ1000-RHD-ZZ-KAD-M2-Y-0001
- BJ1000-RHD-C0-XRF-M2-Y-0001
- BJ1000-RHD-ZZ-XRF-M2-W-0002
- BJ1000-RHD-ZZ-XRF-M2-W-0001
- BJ1000-RHD-ZZ-XRF-M2-C-0001
- BJ1000-RHD-ZZ-DWP-SK-W-0001
- BJ1000-RHD-D1-XRF-M2-W-0001
- BJ1000-RHD-D2-XRF-M2-W-0001
- BJ1000-RHD-D1-XRF-M2-H-0001
- BJ1000-RHD-D1-XRF-M2-W-1001
- BJ1000-RHD-D1-XRF-M2-W-2001
- BJ1000-RHD-D1-XRF-M2-H-3001
- BJ1000-RHD-D1-XRF-M2-W-3001
- BJ1000-RHD-C0-XRF-DG-Z-0001-Legenda

Algemene opmerkingen:

- Maten in meters tenzij anders aangegeven
- Materiaalmaten in mm, tenzij anders aangegeven
- Diameters in mm, tenzij anders aangegeven
- Hoogtemaatvoering in meters t.o.v. NAP
- Hoeken aangegeven in graden
- Coördinaten in meters t.o.v. rijksdriehoekstelsel

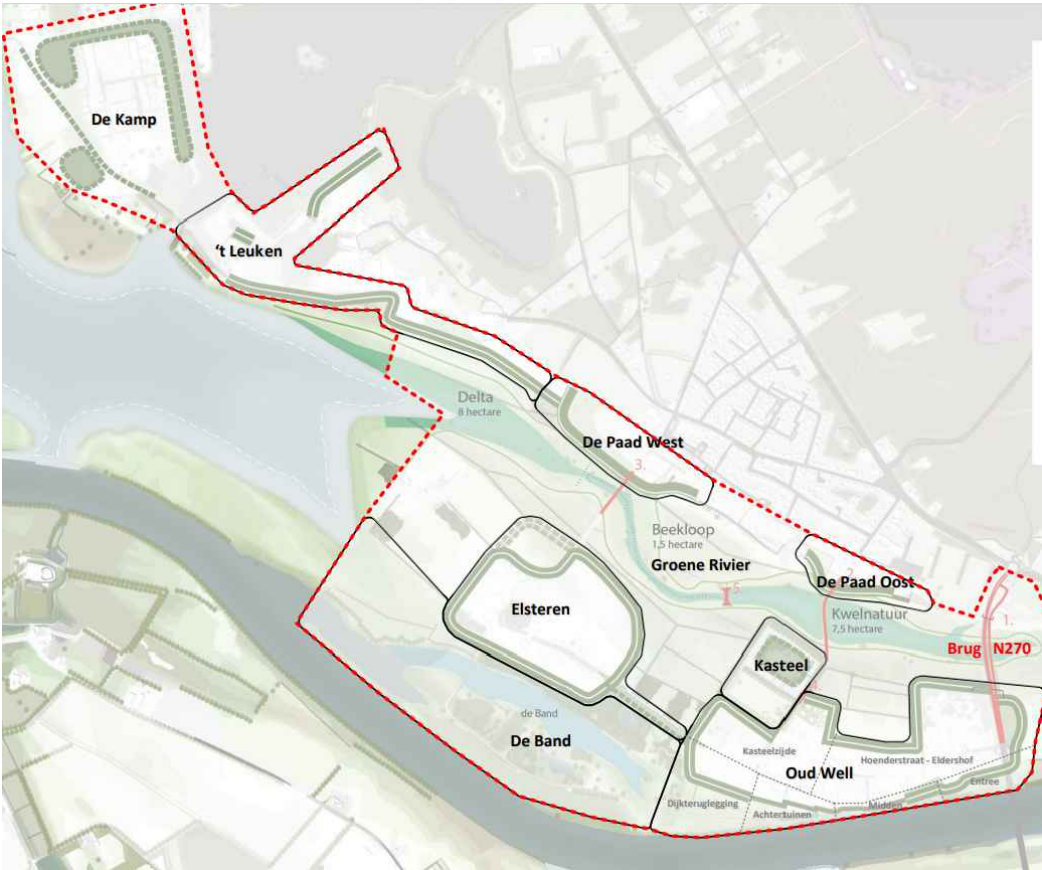

Locatie
schaal 1:500

2.0	Verste t.b.v. indiering na doorvoeren wijzigingen stuurgroep	LVA	DHE	DHE	13-03-2025
1.1	Aanpassingen n.a.v. stuurgroep	LVA			07-03-2025
1.0	Major revisie t.b.v. indiering	LVA	BPE	DHE	11-12-2024
0.3	Aanpassing Waterkering Kasteellaan	LVA			04-06-2024
0.2	Wegpassing Entree toegevoegd	LVA			31-05-2024
0.1	Eerste Uitgave	LVA	WKL		17-05-2024
revisie	omschrijving	getekend	gecontroleerd	akkoord	datum

opdrachtgever
Waterschap Limburg



project
Gebiedsontwikkeling Groene Rivier Well



omschrijving
Overzichtstekening
Dijkkring 60-2, Oud Well | Achtertuinten
VO2

documentstatus Definitief	documentversie 2.0
projectnummer / tekeningnummer BJ1000-RHD-D1-TEK-DG-W-0031	

formaat A1	schaal Zie tek.	fase VO2	bladnr. 1	van 1
---------------	--------------------	-------------	--------------	----------