




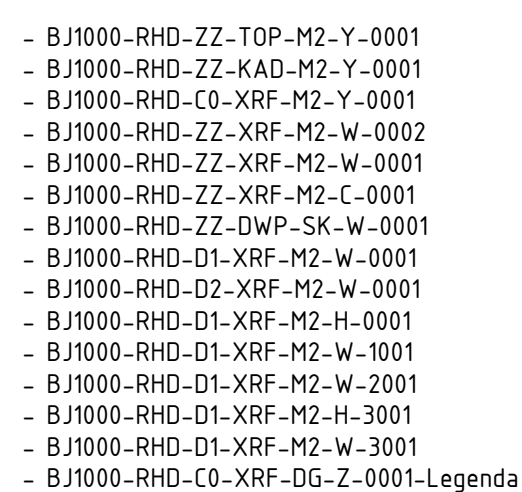

- Maten in meters tenzij anders aangegeven
- Materiaalmaten in mm, tenzij anders aangegeven
- Diameters in mm, tenzij anders aangegeven
- Hoogtemaatvoering in meters t.o.v. NAP
- Hoeken aangegeven in graden
- Coördinaten in meters t.o.v. rijksdriehoekenstelsel

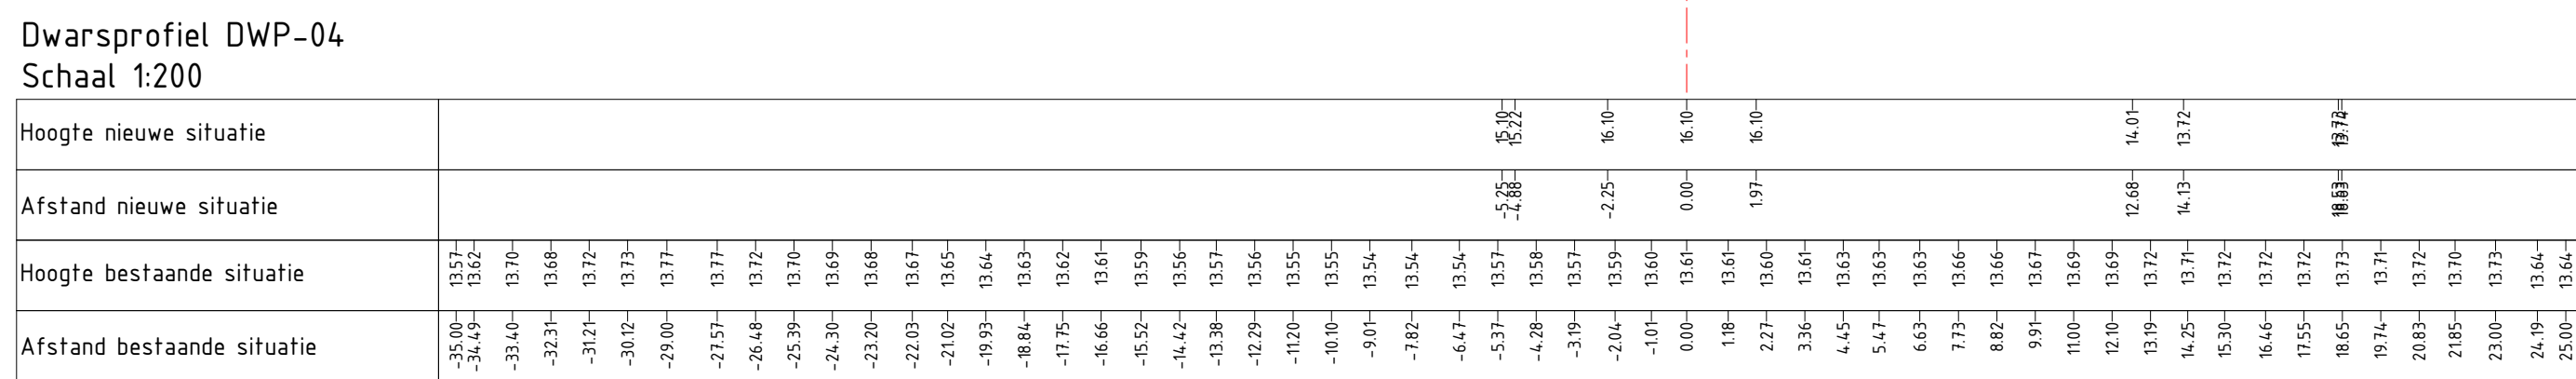

Z.0	Verse l.b.v. indeling na doorvoeren wijzigingen stuurgroep	LVA	DHE	DHE	13-03-2025
1.1	Aanpassingen n.a.v. stuurgroep	LVA			07-03-2025
1.0	Major revisie l.b.v. indeling	LVA	BPE	DHE	11-12-2024
0.3	Aanpassing Waterkering Kastelleien	LVA			04-06-2024
0.2	Wegopgave Entree toegevoegd	LVA			31-05-2024
0.1	Eerste Uitgave	LVA	WQI		17-05-2024

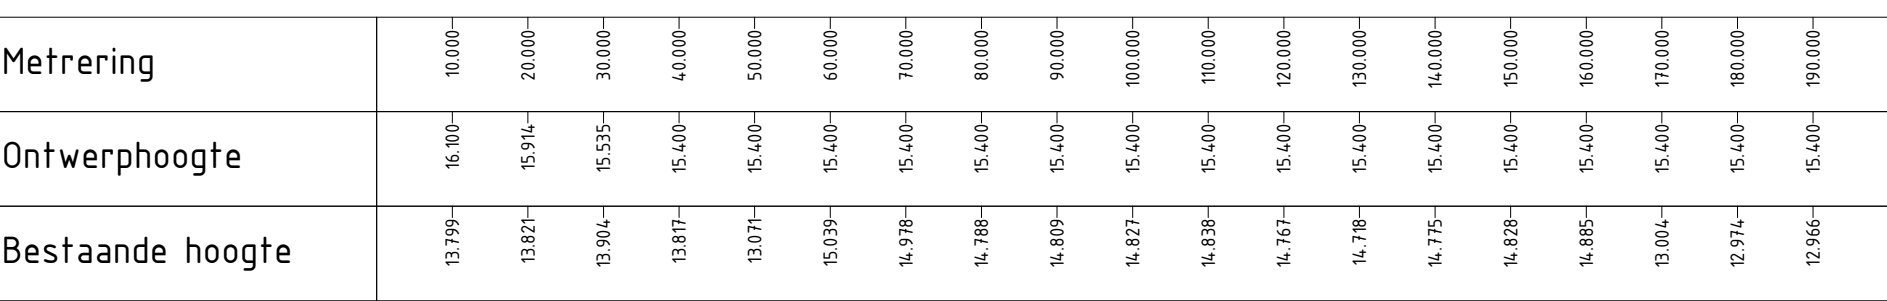

waterschap
 limburg

met de omgeving, voor de omgeving



Royal HaskoningDHV
Enhancing Society Together
HaskoningDHV Nederland B.V.
Water & Maritime

documentstatus	documentversie
Definitief	2.0
projectnummer / takeningnummer	