+11.80m
+12.80m
+12.60m
+13.00m
+13.00m
DWP-05
DWP-05
DWP-06
DWP-06
1:3
1:5
1:3
1:5
←1:20
←1:20
1:15→
16.25
2050.000
2100.000
2150.000
2200.000
2250.000
2300.000
2350.000
2400.000
2450.000
2500.000
2550.000
Kloosterhof
Eldershof
Grotestraat
0.000
50.000
16.45
100.000
1:10→
1:5
1:3
1:3
S 1310
S 1309
S 2564
S 2563
S 461
S 1597
S 538
S 2267
S 2269
S 2272
S 2273
S 2141
S 605
S 2035
S 2034
S 1537
S 1860
S 2061
S 2062
S 2063
G 3002
G 324
G 2616

Overzicht Oud Well - Hoenderstraat - Eldershof

SCHAAL 1 : 500

Legenda

───	Bestaande situatie	🟥	Harde waterkerende constructie
— P — + —	Kadastrale grens	▨	Beheer- / onderhoudspaden harde waterkerende constructie 1.0m
─ ─	As waterkering	───	Duikers t.b.v uitwateringskunstwerk
─ ─	As weg	🟧	Pompopstellocatie (3.5x20m) t.p.v. uitwateringskunstwerk
16.45	Ontwerphoogte waterkering	200.000	Metrering waterkering
1:3	Groene waterkerende constructie met talud	⬛	Rijbaan
🟩	Beheer- / onderhoudspaden dijken 2.5m / 4.5m	───	Berm
🟩	Ruimtereservering waterhuishouding Watergang / Greppel	───	Voetpad
▨	Binnendijkse grondaanpassing	🟧	Ruimtereservering keervoorziening
🟫	Buitendijkse grondaanpassing		Te verwijderen objecten
		▨	Obstakelvrije zone harde waterkerende constructie 4.0m

DISCLAIMER:
De hoogte zoals opgenomen in de tekeningen en dwarsprofielen, zijn de ontwerphoogten.
De aanleg- / opleverhoogte zal hoger zijn als gevolg van zettingen en afwatering.

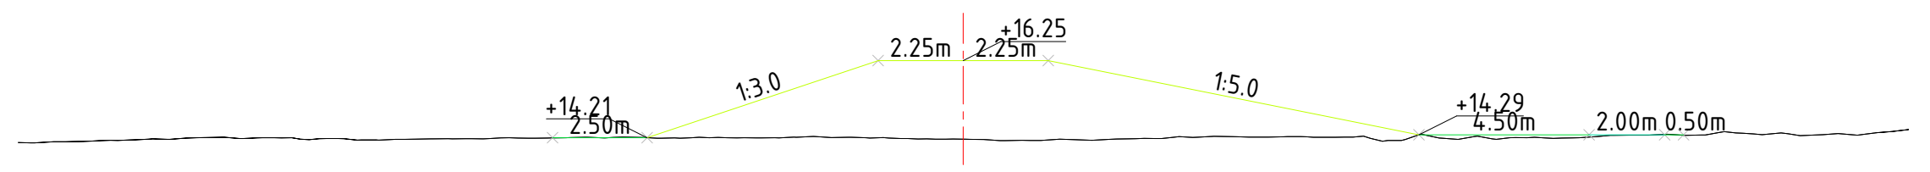
+16.25
2.25m
2.25m
1:3.0
1:5.0
+14.21
2.50m
+14.29
4.50m
2.00m 0.50m

Dwarsprofiel DWP-05
Schaal 1:200

Hoogte nieuwe situatie	14.19 14.22 14.25 14.68 16.25 16.25 16.25 14.66 14.23 14.20 14.20
Afstand nieuwe situatie	-10.76 -9.54 -8.26 -6.95 -1.77 0.00 2.25 10.19 12.34 18.99 19.34
Hoogte bestaande situatie	14.09 14.08 14.11 14.14 14.17 14.20 14.22 14.21 14.17 14.19 14.15 14.17 14.18 14.19 14.20 14.21 14.21 14.22 14.20 14.22 14.21 14.23 14.22 14.21 14.18 14.17 14.14 14.14 14.16 14.18 14.19 14.22 14.24 14.23 14.24 14.23 14.12 14.30 14.17 14.17 14.22 14.21 14.27 14.28 14.27 14.37 14.29 14.27 14.32 14.34 14.43
Afstand bestaande situatie	-25.00 -24.50 -23.55 -22.55 -21.55 -20.54 -19.54 -18.53 -17.53 -16.52 -15.52 -14.52 -13.51 -12.51 -11.50 -10.50 -9.50 -8.49 -7.49 -6.48 -5.48 -4.47 -3.47 -2.47 -1.19 0.00 1.05 2.05 3.06 4.06 5.06 6.07 7.07 8.08 9.08 10.09 11.09 12.09 13.10 14.10 15.11 16.11 17.11 18.12 19.12 20.13 21.13 22.13 23.14 24.14 25.00

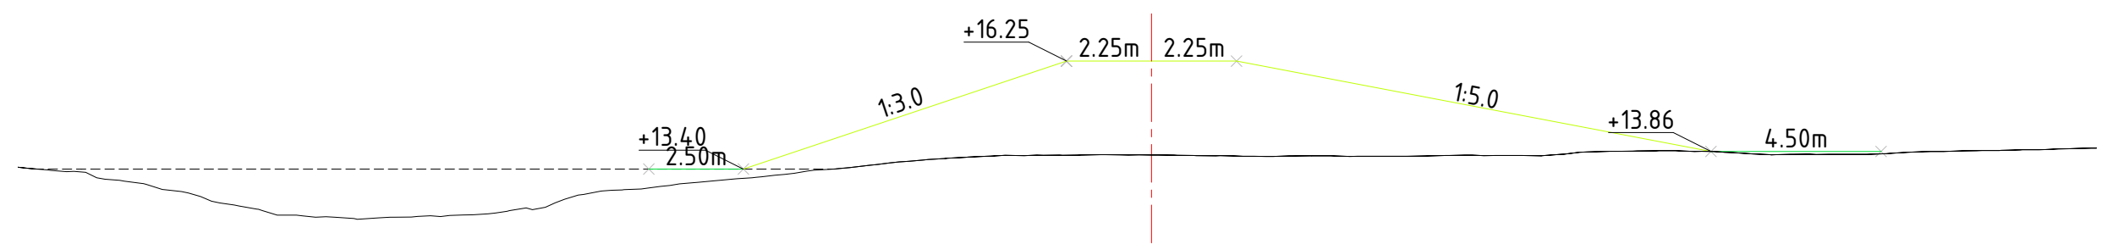
+16.25
2.25m
2.25m
1:3.0
1:5.0
+13.40
2.50m
+13.86
4.50m

Dwarsprofiel DWP-06
Schaal 1:200

Hoogte nieuwe situatie	13.39 13.40 13.40 14.32 16.25 16.25 16.25 14.65 13.83 13.76 13.75 13.76
Afstand nieuwe situatie	-13.30 -12.49 -10.80 -8.03 -2.25 0.00 1.52 10.73 14.80 16.87 18.02 19.32
Hoogte bestaande situatie	13.45 13.38 13.31 13.08 12.86 12.67 12.43 12.18 12.13 12.08 12.13 12.18 12.22 12.37 12.60 12.82 12.87 13.01 13.10 13.18 13.29 13.40 13.50 13.60 13.69 13.74 13.76 13.76 13.78 13.77 13.76 13.75 13.73 13.75 13.73 13.74 13.75 13.77 13.76 13.75 13.84 13.87 13.88 13.86 13.84 13.78 13.79 13.79 13.80 13.86 13.88 13.89 13.91 13.94 13.95
Afstand bestaande situatie	-30.00 -29.21 -28.20 -27.18 -26.17 -25.16 -24.14 -23.13 -22.12 -21.01 -19.58 -18.57 -17.56 -16.54 -15.53 -14.52 -13.50 -12.49 -11.48 -10.46 -9.45 -8.44 -7.42 -6.41 -5.40 -4.38 -3.37 -2.36 -1.22 0.00 1.11 2.21 3.22 4.23 5.25 6.26 7.27 8.29 9.30 10.31 11.33 12.34 13.35 14.37 15.38 16.39 17.41 18.42 19.43 20.45 21.46 22.47 23.49 24.50 25.00

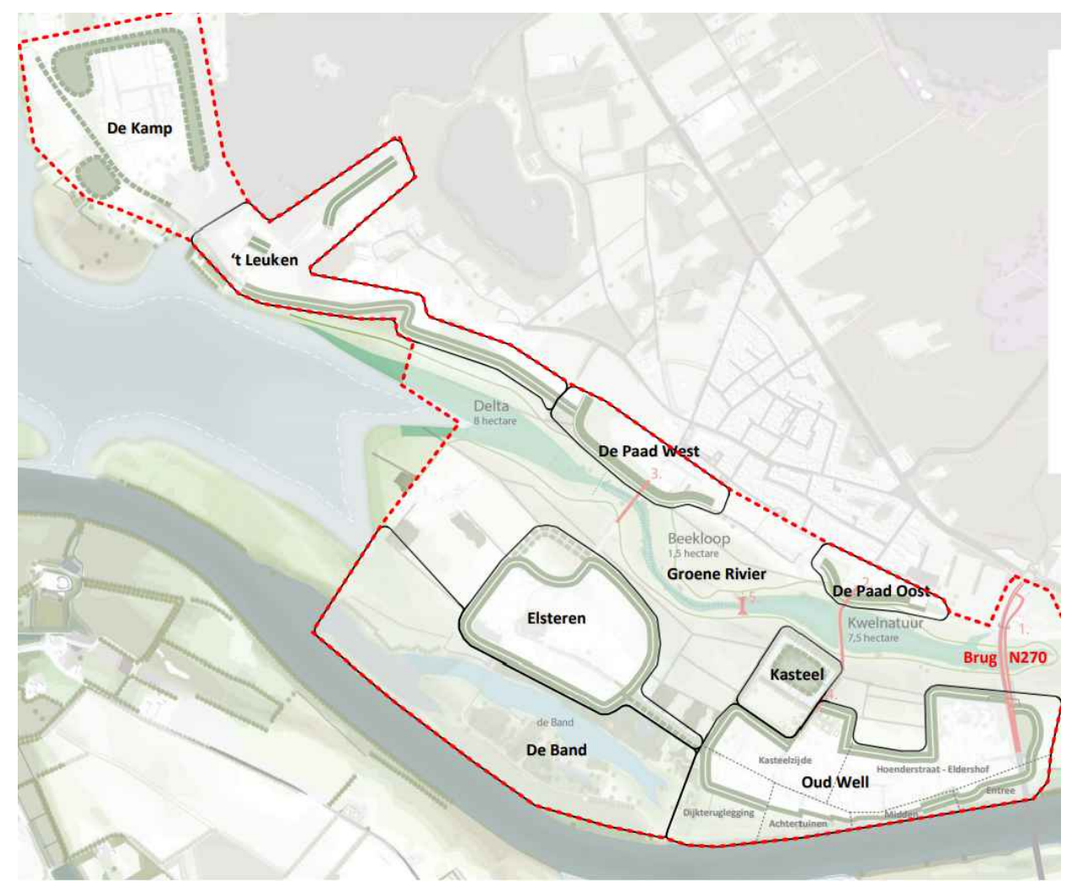
De Kamp
't Leuken
Delta
8 hectare
De Paad West
Beekloop
1,5 hectare
Groene Rivier
De Paad Oost
Kwelnatuur
7,5 hectare
Elsteren
Kasteel
Brug N270
De Band
Oud Well
Hoenderstraat - Eldershof

Locatie

Referentiebestanden & xrefs:

- BJ1000-RHD-ZZ-TOP-M2-Y-0001
- BJ1000-RHD-ZZ-KAD-M2-Y-0001
- BJ1000-RHD-C0-XRF-M2-Y-0001
- BJ1000-RHD-ZZ-XRF-M2-W-0002
- BJ1000-RHD-ZZ-XRF-M2-W-0001
- BJ1000-RHD-ZZ-XRF-M2-C-0001
- BJ1000-RHD-ZZ-DWP-SK-W-0001
- BJ1000-RHD-D1-XRF-M2-W-0001
- BJ1000-RHD-D2-XRF-M2-W-0001
- BJ1000-RHD-D1-XRF-M2-H-0001
- BJ1000-RHD-D1-XRF-M2-W-1001
- BJ1000-RHD-D1-XRF-M2-W-2001
- BJ1000-RHD-D1-XRF-M2-H-3001
- BJ1000-RHD-D1-XRF-M2-W-3001
- BJ1000-RHD-C0-XRF-DG-Z-0001-Legenda

Algemene opmerkingen:

- Maten in meters tenzij anders aangegeven
- Materiaalmaten in mm, tenzij anders aangegeven
- Diameters in mm, tenzij anders aangegeven
- Hoogtemaatvoering in meters t.o.v. NAP
- Hoeken aangegeven in graden
- Coördinaten in meters t.o.v. rijksdriehoekenstelsel

0 5 10 15 20m
schaal 1:500

revisie	omschrijving	getekend	gecontroleerd	akkoord	datum
2.0	Versie t.b.v. indiening na doorvoeren wijzigingen stuurgroep	LVA	DHE	DHE	13-03-2025
1.1	Aanpassingen n.a.v. stuurgroep	LVA			07-03-2025
1.0	Major revisie t.b.v. indiening	LVA	BPE	DHE	11-12-2024
0.3	Aanpassing Waterkering Kasteellaan	LVA			04-06-2024
0.2	Wegopgang Entree toegevoegd	LVA			31-05-2024
0.1	Eerste Uitgave	LVA	WKL		17-05-2024

© Royal HaskoningDHV
Deze tekening mag niet worden verveelvoudigd en/of openbaar gemaakt d.m.v. druk/fotokopie/microfilm of op welke andere wijze ook zonder voorafgaande schriftelijke toestemming van Royal HaskoningDHV, noch mag deze zonder een dergelijke toestemming worden gebruikt voor enig ander werk waarvoor zij is vervaardigd.

opdrachtgever
Waterschap Limburg

waterschap limburg
met de omgeving, voor de omgeving

project
Gebiedsontwikkeling Groene Rivier Well

Royal HaskoningDHV
Enhancing Society Together
HaskoningDHV Nederland B.V.
Water&Maritime

omschrijving
Overzichtstekening
Dijkring 60-2, Oud Well | Hoenderstraat - Eldershof
VO2

documentstatus	documentversie
Definitief	2.0

projectnummer / tekeningnummer
BJ1000-RHD-D1-TEK-DG-W-0061

formaat	schaal	fase	bladnr.	van
A0	Zie tek.	VO2	1	1