




ALM-AS-Weg-D4-FP-Dijkvak 4 D
Lengteprofiel as ALM-AS-Weg-D4-FP-Dijkvak 4 D Geoptimaliseerd
Metrering 0.000 tot 260.471

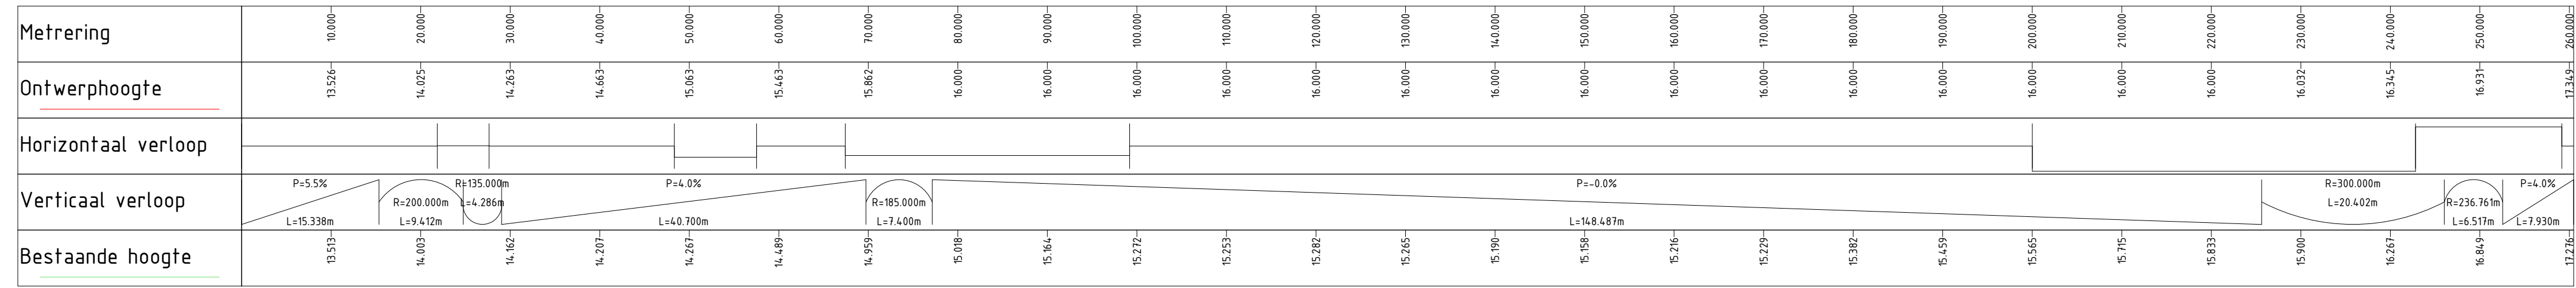


Dwarsprofiel DWP-01
Schaal 1:200

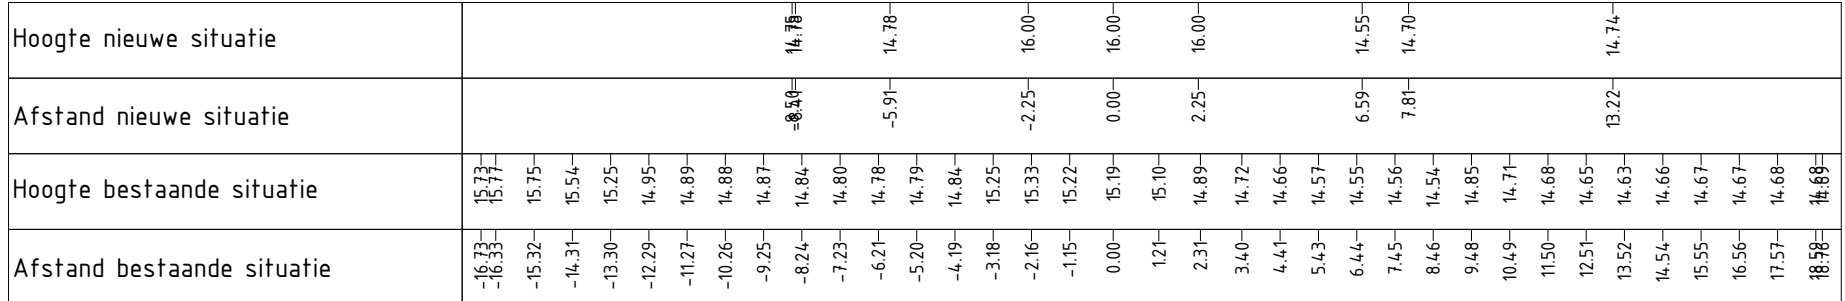


Dwarsprofiel DWP-02
Schaal 1:200

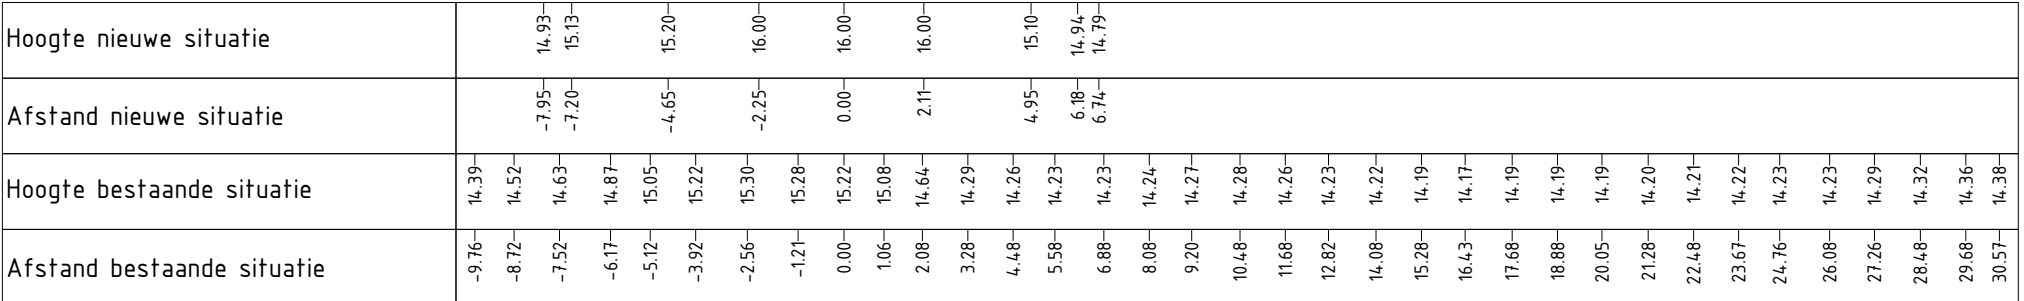

Dwarsprofiel DWP-03
Schaal 1:200

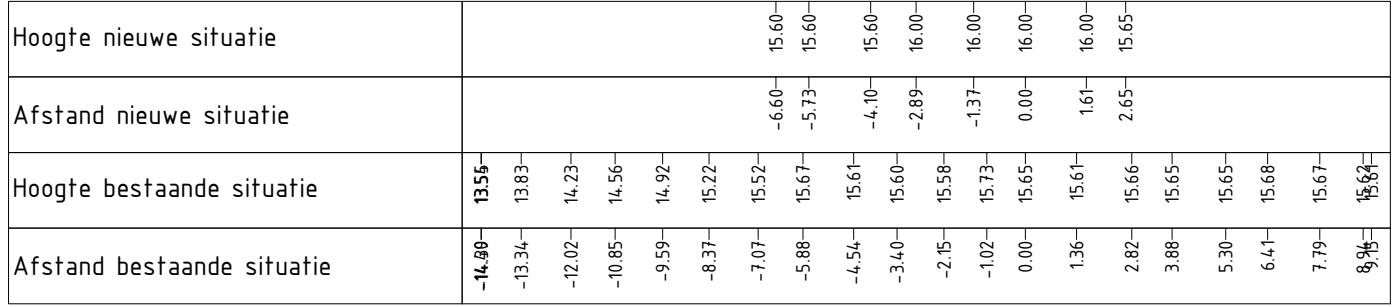

Dwarsprofiel DWP-FP-01
Schaal 1:200

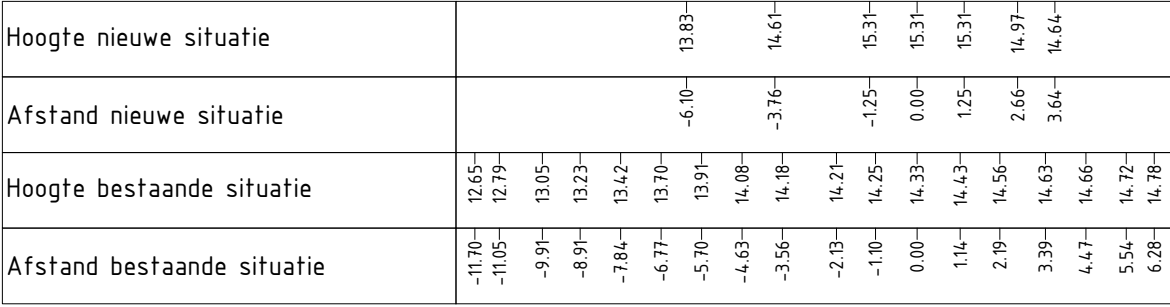

Legenda


- Bestaande situatie
- Kadastrale grens
- As waterkering
- As weg
- Ontwerphoogte waterkering
- Groene waterkerende constructie met talud

Metrering waterkering

- Rijbaan
- Berm
- Binnendijkse grondaanpassing
- Obstakelvrije zone waterkeringen
- Beheer- / onderhoudspaden dijken 2.5m / 4.5m

- Referentiebestanden & xrefs:**
- B-1000-RHD-ZZ-TIP-M2-Y-0001
 - B-1000-RHD-ZZ-KAD-M2-Y-0001
 - B-1000-RHD-CO-XRF-M2-W-0001
 - B-1000-RHD-ZZ-XRF-M2-W-0002
 - B-1000-RHD-ZZ-XRF-M2-W-0001
 - B-1000-RHD-ZZ-XRF-M2-L-0001
 - B-1000-RHD-ZZ-DWP-SK-W-0001
 - B-1000-RHD-DA-XRF-M2-W-0001
 - B-1000-RHD-DA-XRF-M2-H-0001
 - B-1000-RHD-D3-XRF-M2-W-0001
 - B-1000-RHD-D3-XRF-M2-H-0001
 - B-1000-RHD-D1-XRF-M2-W-0001
 - B-1000-RHD-CO-XRF-DG-Z-0001-Legenda

- Algemene opmerkingen:**
- Maten in meters tenzij anders aangegeven
 - Materiaalmaten in mm, tenzij anders aangegeven
 - Diameters in mm, tenzij anders aangegeven
 - Hoogtemaatvoering in meters t.o.v. NAP
 - Hoeken aangegeven in graden
 - Coördinaten in meters t.o.v. rijksdriehoekenstelsel

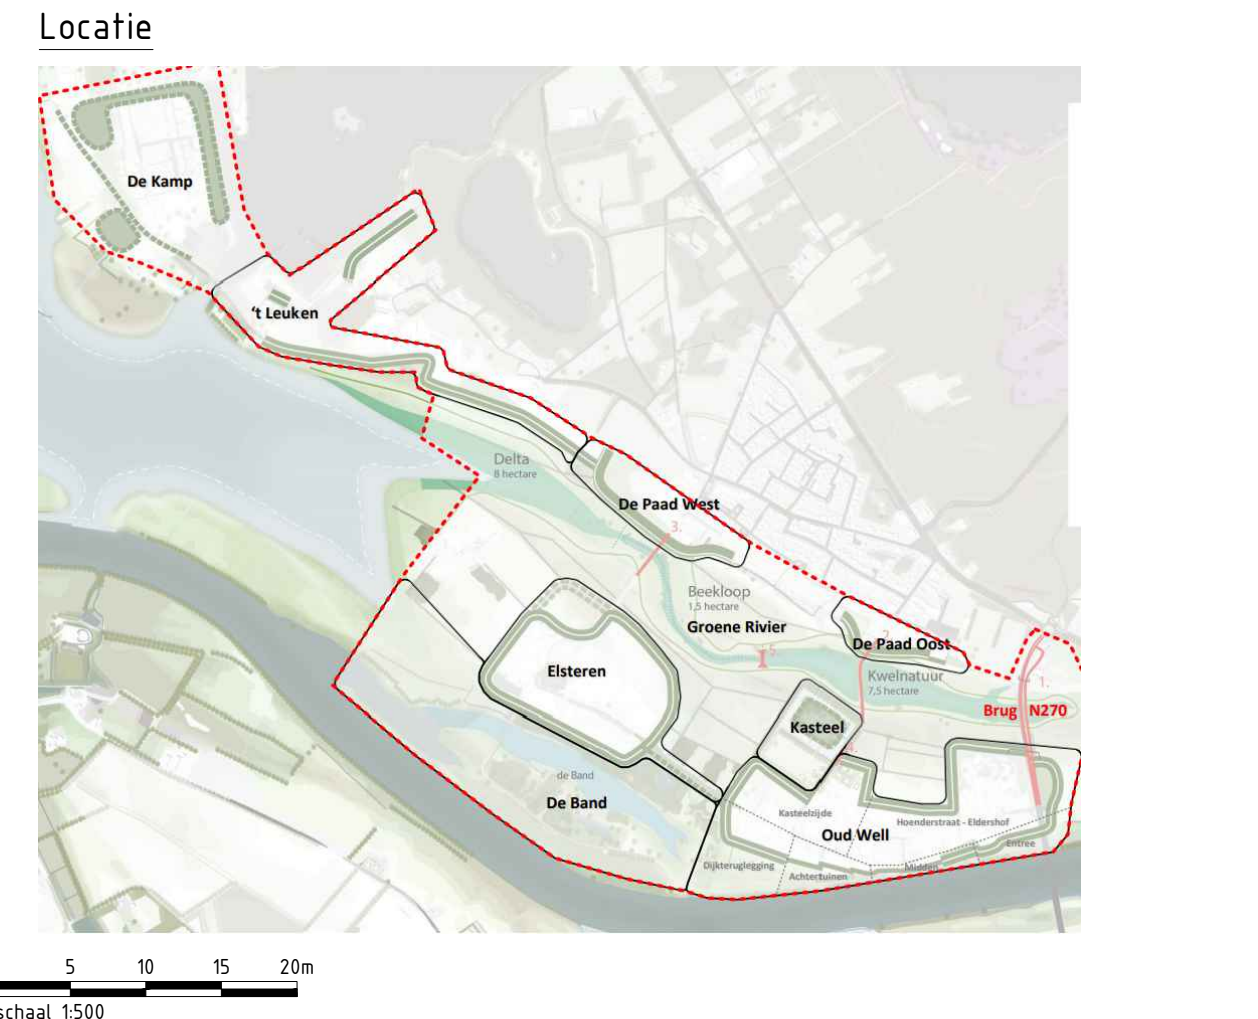

2.0	Versie t.o.v. indeling na uitvoering van de aanpak	LVB	DHE	DHE	13-03-2024
1.0	Mappe versie t.o.v. indeling	LVB	BPE	DHE	11-10-2024
0.1	Eerste opzet V02	LVB			10-05-2024
Revisie	omschrijving	gemaakt	gecontroleerd	afgekeurd	datum
opdrachtgever Waterschap Limburg					
project Gebiedsontwikkeling Groene Rivier Well					
omschrijving Overzichtstekening Dijkkring 60-1: Nieuw Well, Achterdeur VO2					
documentatie Definitief		documentversie 2.0			
normaal		schaal Zie tek.		blad 1	
AD		VO2		BJ1000-RHD-D4-TEK-DG-W-0001	