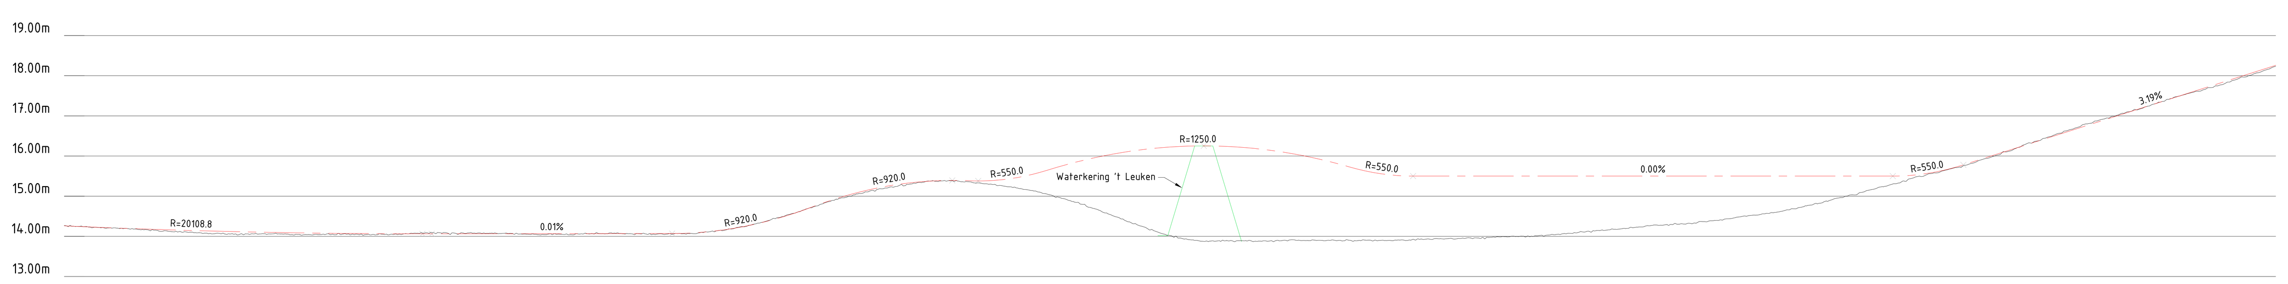

ALM-AS-Weg-Dijkvak 4 C ('t Leuken)
Lengteprofiel as ALM-AS-Weg-Dijkvak 4 C ('t Leuken)
Metrering 200.000 tot 750.000

Metrering	210.000	220.000	230.000	240.000	250.000	260.000	270.000	280.000	290.000	300.000	310.000	320.000	330.000	340.000	350.000	360.000	370.000	380.000	390.000	400.000	410.000	420.000	430.000	440.000	450.000	460.000	470.000	480.000	490.000	500.000	510.000	520.000	530.000	540.000	550.000	560.000	570.000	580.000	590.000	600.000	610.000	620.000	630.000	640.000	650.000	660.000	670.000	680.000	690.000	700.000	710.000	720.000	730.000	740.000
Ontwerphoogte	14.218	14.181	14.149	14.122	14.100	14.084	14.072	14.065	14.063	14.064	14.065	14.066	14.067	14.068	14.069	14.113	14.264	14.524	14.875	15.156	15.329	15.392	15.385	15.525	15.807	16.034	16.181	16.248	16.235	16.143	15.970	15.717	15.527	15.500	15.500	15.500	15.500	15.500	15.500	15.500	15.500	15.500	15.500	15.500	15.500	15.525	15.711	16.025	16.344	16.663	16.982	17.301	17.620	17.939
Horizontaal verloop				L=135.355m							L=52.069m R=200.000m										L=215.279m																							L=160.415m R=193.563m									L=56.835m	
Verticaal verloop				R=20108.767m L=119.742m							P=0.0% L=59.795m					R=920.000m L=34.783m				R=920.000m L=38.922m			R=550.000m L=19.554m					R=1250.000m L=75.111m				R=550.000m L=15.907m								P=0.0% L=119.309m						R=550.000m L=17.549m				P=3.2% L=94.163m			
Bestaande hoogte	14.208	14.168	14.115	14.058	14.062	14.043	14.060	14.053	14.091	14.075	14.079	14.046	14.067	14.070	14.056	14.108	14.265	14.539	14.863	15.112	15.294	15.388	15.297	15.151	14.892	14.546	14.158	13.915	13.894	13.888	13.896	13.897	13.894	13.924	13.952	14.003	14.052	14.122	14.215	14.293	14.390	14.528	14.687	14.926	15.173	15.461	15.703	15.998	16.364	16.691	16.996	17.302	17.608	17.900

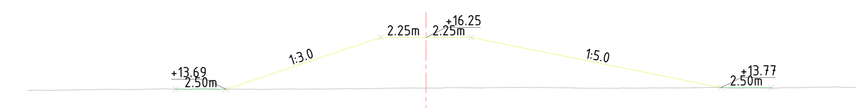

Dwarsprofiel DWP-1
Schaal 1:200

Hoogte nieuwe situatie	13.69, 13.69, 15.69, 16.25, 16.25, 16.25, 14.32, 13.77, 13.77, 13.77
Afstand nieuwe situatie	-12.42, -9.92, -3.93, -2.25, 0.00, 1.76, 11.91, 14.66, 16.62, 17.16
Hoogte bestaande situatie	13.62, 13.63, 13.65, 13.67, 13.68, 13.68, 13.70, 13.70, 13.72, 13.68, 13.69, 13.69, 13.71, 13.70, 13.71, 13.71, 13.73, 13.75, 13.75, 13.77, 13.76, 13.76, 13.77, 13.77, 13.76, 13.74, 13.74, 13.75, 13.75, 13.76, 13.76, 13.78, 13.74, 13.76, 13.75, 13.77, 13.79, 13.78, 13.76
Afstand bestaande situatie	-19.81, -18.75, -17.74, -16.63, -15.53, -14.42, -13.32, -12.22, -11.11, -10.01, -8.90, -7.80, -6.69, -5.59, -4.42, -3.24, -2.21, -1.17, 0.00, 1.04, 2.14, 3.24, 4.35, 5.45, 6.56, 7.57, 8.70, 9.73, 10.90, 12.08, 13.18, 14.29, 15.39, 16.49, 17.60, 18.70, 19.81, 20.91, 21.55

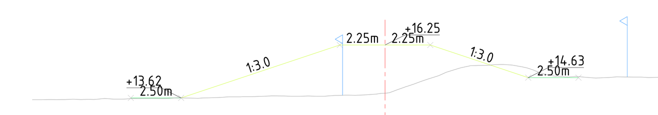

Dwarsprofiel DWP-2
Schaal 1:200

Hoogte nieuwe situatie	13.61, 13.61, 13.61, 14.69, 16.25, 16.25, 16.25, 15.28, 14.61, 14.61, 14.61
Afstand nieuwe situatie	-12.68, -11.66, -10.18, -6.92, -2.25, 0.00, 1.33, 5.15, 7.16, 8.63, 9.66
Hoogte bestaande situatie	13.53, 13.53, 13.54, 13.54, 13.59, 13.56, 13.59, 13.59, 13.61, 13.62, 13.67, 13.68, 13.72, 13.70, 13.70, 13.75, 13.77, 13.85, 14.18, 14.57, 14.94, 15.22, 15.25, 15.25, 15.01, 14.71, 14.68, 14.61, 14.67, 14.66, 14.66, 14.69
Afstand bestaande situatie	-17.54, -17.10, -16.06, -15.02, -13.98, -12.93, -11.87, -10.85, -9.81, -8.77, -7.73, -6.69, -5.65, -4.61, -3.41, -2.20, -1.07, 0.00, 1.03, 2.16, 3.20, 4.24, 5.28, 6.32, 7.36, 8.41, 9.45, 10.49, 11.53, 12.57, 13.61, 13.50

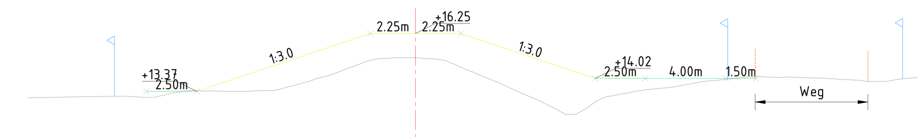

Dwarsprofiel DWP-3
Schaal 1:200

Hoogte nieuwe situatie	13.37, 13.37, 13.37, 14.52, 16.25, 16.25, 16.25, 14.87, 14.02, 14.02, 14.02, 14.02, 14.02
Afstand nieuwe situatie	-13.38, -12.41, -10.88, -7.42, -2.25, 0.00, 1.39, 6.39, 8.95, 10.49, 13.92, 15.44, 16.94
Hoogte bestaande situatie	13.06, 13.07, 13.08, 13.10, 13.11, 13.13, 13.11, 13.08, 13.30, 13.41, 13.39, 13.37, 13.39, 13.43, 13.67, 13.97, 14.26, 14.64, 14.98, 15.05, 15.05, 14.97, 14.47, 14.06, 13.65, 13.20, 12.74, 12.23, 12.51, 13.10, 13.28, 13.45, 13.55, 13.71, 13.89, 13.98, 14.09, 14.09, 14.09, 14.09, 14.05, 14.01, 13.95, 13.87, 13.87, 14.02, 14.05
Afstand bestaande situatie	-19.30, -19.02, -18.02, -17.02, -16.02, -15.02, -14.02, -13.02, -12.02, -11.02, -10.02, -9.02, -8.02, -7.02, -6.02, -5.02, -4.02, -3.02, -2.02, -1.02, 0.00, 1.08, 2.48, 3.48, 4.48, 5.49, 6.49, 7.49, 8.49, 9.49, 10.49, 11.49, 12.49, 13.49, 14.49, 15.49, 16.49, 17.49, 18.49, 19.49, 20.49, 21.49, 22.49, 23.49, 24.49, 25.00

Overzicht 't Leuken
SCHAAL 1 : 1000

Legenda

- Bestaande situatie
- Kadastrale grens
- As waterkering
- As weg
- 16.45 Ontwerphoogte waterkering
- Groene waterkerende constructie met talud
- Beheer- / onderhoudspaden dijken 2.5m / 4.5m
- Ruimtereservering waterhuishouding Watergang / Greppel
- Duikers t.b.v uitwateringskunstwerk
- Pompopstellocatie (3.5x20m) t.p.v. uitwateringskunstwerk
- 200.000 Metrering waterkering
- Rijbaan
- Berm
- Buitendijkse grondaanpassing
- Werkstroken (5m)
- Transportstroken (5m)

DISCLAIMER:
De hoogte zoals opgenomen in de tekeningen en dwarsprofielen, zijn de ontwerphoogten. De aanleg- / opleverhoogte zal hoger zijn als gevolg van zettingen en afwatering.

Referentiebestanden & xrefs:

- BJ1000-RHD-ZZ-TOP-M2-Y-0001
- BJ1000-RHD-ZZ-KAD-M2-Y-0001
- BJ1000-RHD-C0-XRF-M2-W-0001
- BJ1000-RHD-ZZ-XRF-M2-W-0002
- BJ1000-RHD-ZZ-XRF-M2-W-0001
- BJ1000-RHD-ZZ-XRF-M2-C-0001
- BJ1000-RHD-ZZ-DWP-SK-W-0001
- BJ1000-RHD-D4-XRF-M2-W-0001
- BJ1000-RHD-D4-XRF-M2-H-0001
- BJ1000-RHD-D3-XRF-M2-W-0001
- BJ1000-RHD-D3-XRF-M2-H-0001
- BJ1000-RHD-D1-XRF-M2-W-0001
- BJ1000-RHD-C0-XRF-DG-Z-0001-Legenda

Algemene opmerkingen:

- Maten in meters tenzij anders aangegeven
- Materiaalmaten in mm, tenzij anders aangegeven
- Diameters in mm, tenzij anders aangegeven
- Hoogtemaatvoering in meters t.o.v. NAP
- Hoeken aangegeven in graden
- Coördinaten in meters t.o.v. rijksdriehoekenstelsel

Locatie

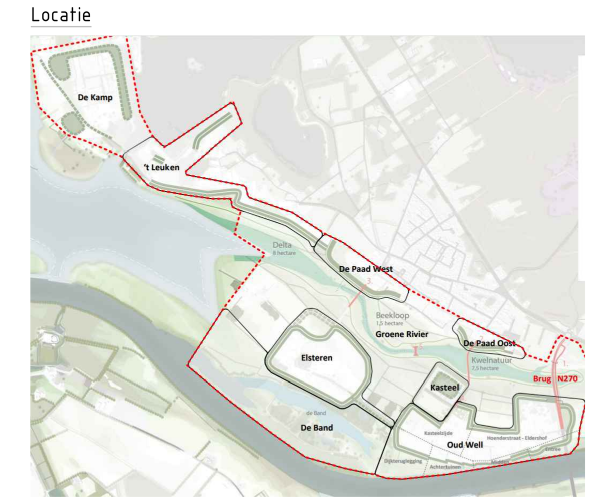

0 10 20 30 40m
schaal 1:1000

revisie	omschrijving	getekend	gecontroleerd	akkoord	datum
2.0	Versie t.b.v. indiening na doorvoeren wijzigingen stuurgroep	LVA	DHE	DHE	13-03-2025
1.1	Aanpassingen n.a.v. stuurgroep	LVA			07-03-2025
1.0	Major revisie t.b.v. indiening	LVA	BPE	DHE	11-12-2024
0.2	Aansluiting op dijk 1:3/1:5 en hoogtelabels	LVA			31-05-2024
0.1	Eerste opzet VO2	LVA			16-05-2024

opdrachtgever: Waterschap Limburg

waterschap limburg — met de omgeving, voor de omgeving

project: Gebiedsontwikkeling Groene Rivier Well

omschrijving: Overzichtstekening Dijkring 60-1: Nieuw Well, 't Leuken VO2

Royal HaskoningDHV — Enhancing Society Together
HaskoningDHV Nederland B.V. Water&Maritime

formaat	schaal	fase	bladnr.	van	documentstatus	documentversie
A0	Zie tek.	VO2	1	1	Definitief	2.0

projectnummer / tekeningnummer: BJ1000-RHD-D4-TEK-DG-W-0002