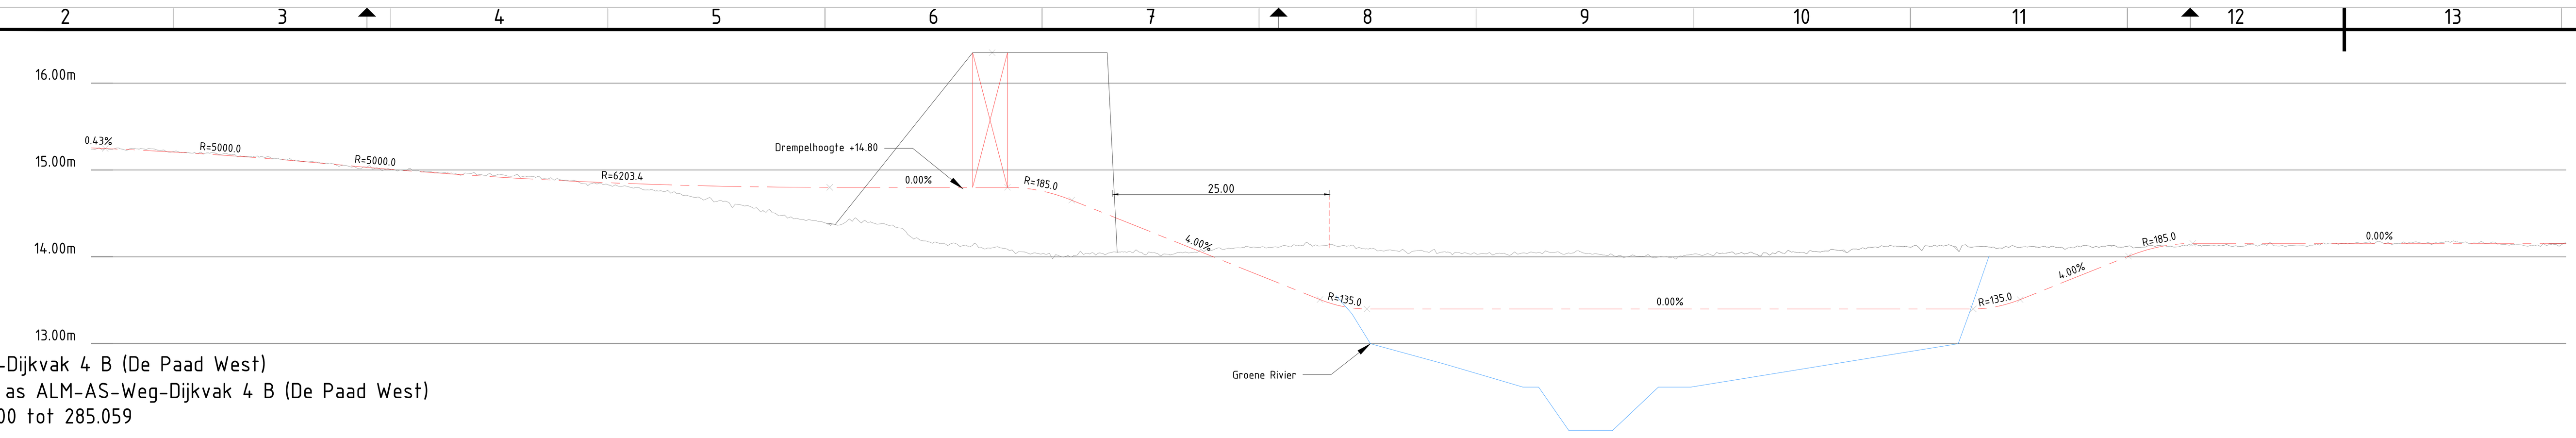

ALM-AS-Weg-Dijkvak 4 B (De Paad West)
Lengteprofiel as ALM-AS-Weg-Dijkvak 4 B (De Paad West)
Metrering 0.000 tot 285.059

Metrering	Ontwerphoogte	Bestaande hoogte
10.000	15.203	15.203
20.000	15.134	15.134
30.000	15.045	15.050
40.000	14.964	14.980
50.000	14.899	14.916
60.000	14.851	14.814
70.000	14.818	14.672
80.000	14.802	14.491
90.000	14.800	14.516
100.000	14.800	14.798
110.000	14.746	14.746
120.000	14.369	14.251
130.000	13.969	13.601
140.000	13.569	13.300
150.000	13.400	13.300
160.000	13.400	13.300
170.000	13.400	13.300
180.000	13.400	13.300
190.000	13.400	13.300
200.000	13.400	13.300
210.000	13.400	13.300
220.000	13.439	13.300
230.000	13.821	13.300
240.000	14.144	13.300
250.000	14.155	13.300
260.000	14.155	13.300
270.000	14.155	13.300
280.000	14.155	13.300

Horizontaal verloop: L=70.289m; L=79.018m R=702.705m; L=117.080m; L=18.672m R=2124.435m

Verticaal verloop: P=-0.4% L=1.615m; R=5000.000m L=26.433m; R=5000.000m L=9.203m; R=6203.426m L=47.813m; P=0.0% L=20.471m; R=185.000m L=7.400m; P=-4.0% L=28.600m; R=135.000m L=5.400m; P=0.0% L=69.839m; R=135.000m L=5.396m; P=4.0% L=12.486m; R=185.000m L=7.394m; P=-0.0% L=43.009m

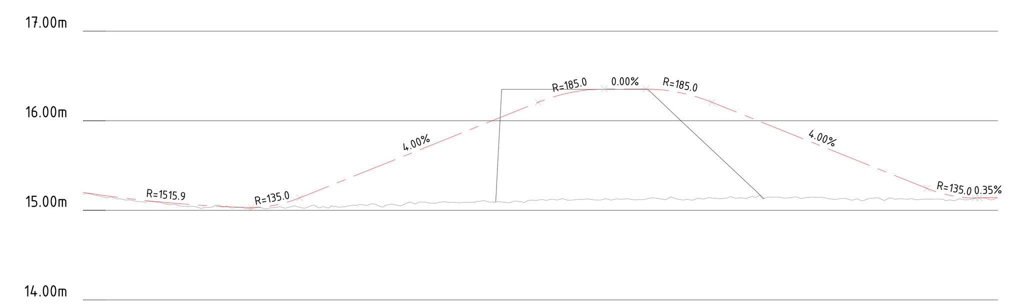

ALM-AS-Weg-Overgang-De Paad West
Lengteprofiel as ALM-AS-Weg-Overgang-De Paad West
Metrering 0.000 tot 102.256

Metrering	Ontwerphoogte	Bestaande hoogte
10.000	15.080	15.066
20.000	15.036	15.026
30.000	15.371	15.054
40.000	15.771	15.091
50.000	16.171	15.112
60.000	16.353	15.124
70.000	16.218	15.140
80.000	15.818	15.140
90.000	15.418	15.131
100.000	15.137	15.137

Horizontaal verloop: L=35.198m; L=19.513m R=89.482m; L=23.161m; L=10.130m R=25.862m; L=14.253m

Verticaal verloop: R=1515.872m L=18.380m; R=135.000m L=5.815m; P=4.0% L=26.670m; R=185.000m L=7.400m; P=0.0% L=4.645m; R=185.000m L=7.400m; P=-4.0% L=24.009m; R=135.000m L=5.874m; P=0.4% L=2.001m

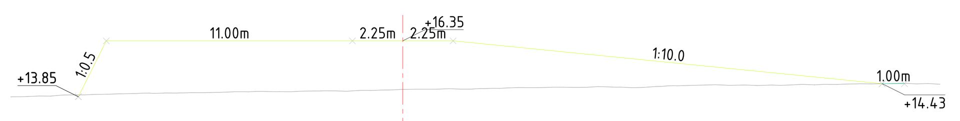

Dwarsprofiel DWP-01
Schaal 1:200

Afstand nieuwe situatie	Hoogte nieuwe situatie
-14.68 / -14.50	13.85 / 14.2?
-13.23	16.35
-11.49	16.35
-1.90	16.35
0.00	16.35
1.96	16.35
5.80	16.00
21.50	14.43

Afstand bestaande situatie	Hoogte bestaande situatie
-17.53	13.84
-16.75	13.86
-15.73	13.88
-14.72	13.94
-13.70	13.96
-12.68	13.98
-11.66	14.01
-10.64	14.02
-9.62	14.03
-8.60	14.04
-7.58	14.07
-6.57	14.09
-5.55	14.08
-4.53	14.10
-3.51	14.11
-2.47	14.10
-1.23	14.14
0.00	14.18
1.07	14.19
2.09	14.21
3.11	14.20
4.13	14.23
5.15	14.26
6.17	14.26
7.19	14.27
8.20	14.27
9.22	14.29
10.24	14.26
11.26	14.30
12.28	14.34
13.30	14.37
14.32	14.37
15.34	14.37
16.35	14.37
17.37	14.38
18.39	14.38
19.41	14.40
20.43	14.43
21.45	14.43
22.47	14.45
23.48	14.44
24.01	14.41

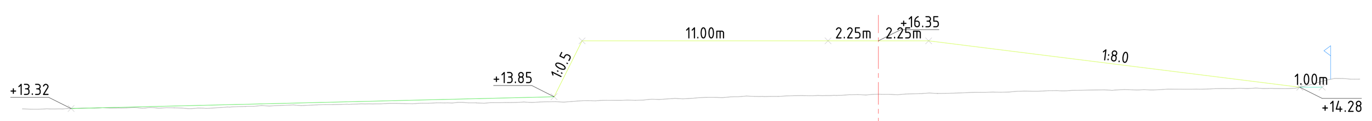

Dwarsprofiel DWP-02
Schaal 1:200

Afstand nieuwe situatie	Hoogte nieuwe situatie
-14.50	13.85
-13.25	16.35
-8.72	16.35
-2.25	16.35
0.00	16.35
1.32	16.35
9.01	15.51
18.87	14.27

Afstand bestaande situatie	Hoogte bestaande situatie
-38.28 / -38.24	13.30 / 13.30
-37.18	13.31
-36.11	13.32
-35.05	13.34
-33.98	13.35
-32.91	13.34
-31.85	13.36
-30.70	13.32
-29.56	13.36
-28.27	13.42
-27.23	13.43
-26.16	13.48
-25.05	13.49
-24.03	13.51
-22.96	13.53
-21.83	13.55
-20.83	13.53
-19.76	13.58
-18.69	13.60
-17.63	13.56
-16.56	13.59
-15.49	13.59
-14.43	13.63
-13.24	13.67
-12.17	13.69
-10.86	13.69
-9.81	13.72
-8.74	13.75
-7.67	13.82
-6.61	13.84
-5.54	13.87
-4.45	13.87
-3.41	13.90
-2.34	13.90
-1.23	13.94
0.00	13.96
1.05	13.96
2.28	14.02
3.35	14.01
4.41	14.05
5.48	14.05
6.50	14.10
7.61	14.12
8.68	14.14
9.71	14.15
10.81	14.16
11.88	14.17
12.93	14.19
14.01	14.19
15.08	14.21
16.13	14.23
17.21	14.21
18.28	14.21
19.30	14.38
20.41	14.67
21.53 / 21.57	14.64

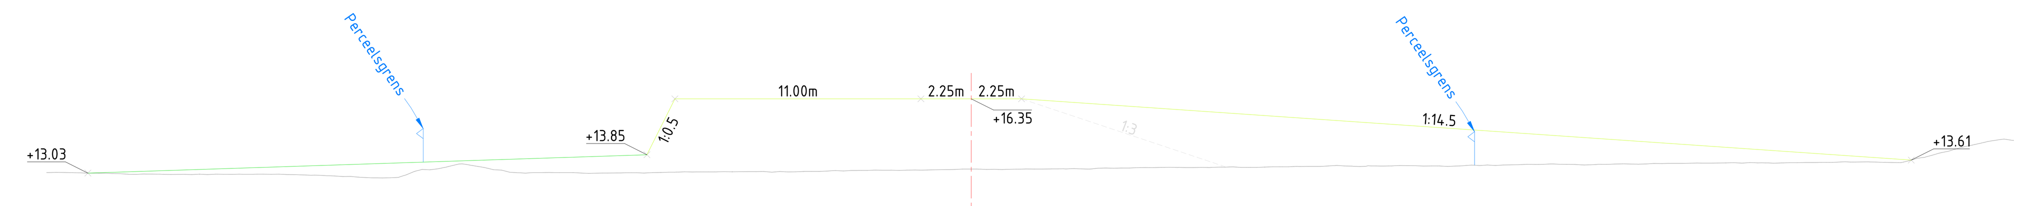

Dwarsprofiel DWP-03
Schaal 1:200

Afstand nieuwe situatie	Hoogte nieuwe situatie
-14.50	13.85
-13.25	16.35
-5.25	16.35
-2.25	16.35
0.00	16.35
1.64	16.35
13.08	15.60
42.04	13.58

Afstand bestaande situatie	Hoogte bestaande situatie
-41.35 / -41.26	13.05 / 13.05
-40.19	13.05
-39.13	13.03
-38.06	13.00
-36.89	12.99
-35.79	12.97
-34.50	12.98
-33.22	12.97
-32.12	12.98
-30.95	12.98
-29.88	12.95
-28.82	12.91
-27.75	12.88
-26.69	12.81
-25.62	12.84
-24.55	13.19
-23.39	13.32
-22.06	13.33
-20.99	13.16
-19.70	13.04
-18.63	13.05
-17.44	13.03
-16.25	13.03
-14.95	13.04
-13.87	13.06
-12.82	13.09
-11.76	13.08
-10.69	13.08
-9.62	13.10
-8.56	13.10
-7.47	13.10
-6.42	13.12
-5.36	13.14
-4.25	13.16
-3.22	13.15
-2.16	13.16
-1.03	13.18
0.00	13.21
1.04	13.20
2.11	13.20
3.17	13.21
4.24	13.21
5.31	13.21
6.37	13.25
7.56	13.27
8.63	13.29
9.92	13.27
10.99	13.29
12.06	13.29
13.12	13.30
14.19	13.31
15.50	13.33
16.68	13.35
17.75	13.36
18.82	13.35
19.88	13.35
20.95	13.35
22.01	13.36
23.08	13.39
24.23	13.40
25.37	13.41
26.61	13.42
27.70	13.40
28.77	13.43
29.79	13.43
30.90	13.46
32.17	13.47
33.39	13.48
34.46	13.48
35.52	13.49
36.59	13.49
37.60	13.50
38.72	13.52
39.79	13.53
40.82	13.51
41.92	13.58
42.99	13.83
44.04	14.11
45.12	14.36
46.19 / 46.62	14.55 / 14.49

Overzicht De Paad West
SCHAAL 1 : 1000

Legenda

	Bestaande situatie		Harde waterkerende constructie
	Kadastrale grens		Beheer- / onderhoudspaden harde waterkerende constructie 1.0m
	As waterkering		Duikers t.b.v uitwateringskunstwerk
	As weg		Pompopstellocatie (3.5x20m) t.p.v. uitwateringskunstwerk
16.45	Ontwerphoogte waterkering	200.000	Metrering waterkering
	Groene waterkerende constructie met talud		Rijbaan
	Beheer- / onderhoudspaden dijken 2.5m / 4.5m		Berm
	Ruimtereservering waterhuishouding Watergang / Greppel		Ruimtereservering keervoorziening
	Binnendijkse grondaanpassing		Grondkerende constructie
	Buitendijkse grondaanpassing		Obstakelvrije zone waterkeringen
			Werkstroken (5m)
			Transportstroken (5m)

DISCLAIMER:
De hoogte zoals opgenomen in de tekeningen en dwarsprofielen, zijn de ontwerphoogten. De aanleg- / opleverhoogte zal hoger zijn als gevolg van zettingen en afwatering.

Referentiebestanden & xrefs:

- BJ1000-RHD-ZZ-TOP-M2-Y-0001
- BJ1000-RHD-ZZ-KAD-M2-Y-0001
- BJ1000-RHD-C0-XRF-M2-W-0001
- BJ1000-RHD-ZZ-XRF-M2-W-0002
- BJ1000-RHD-ZZ-XRF-M2-W-0001
- BJ1000-RHD-ZZ-XRF-M2-C-0001
- BJ1000-RHD-ZZ-DWP-SK-W-0001
- BJ1000-RHD-D4-XRF-M2-W-0001
- BJ1000-RHD-D4-XRF-M2-H-0001
- BJ1000-RHD-D3-XRF-M2-W-0001
- BJ1000-RHD-D3-XRF-M2-H-0001
- BJ1000-RHD-D1-XRF-M2-W-0001
- BJ1000-RHD-C0-XRF-DG-Z-0001-Legenda

Algemene opmerkingen:

- Maten in meters tenzij anders aangegeven
- Materiaalmaten in mm, tenzij anders aangegeven
- Diameters in mm, tenzij anders aangegeven
- Hoogtemaatvoering in meters t.o.v. NAP
- Hoeken aangegeven in graden
- Coördinaten in meters t.o.v. rijksdriehoekenstelsel

Locatie

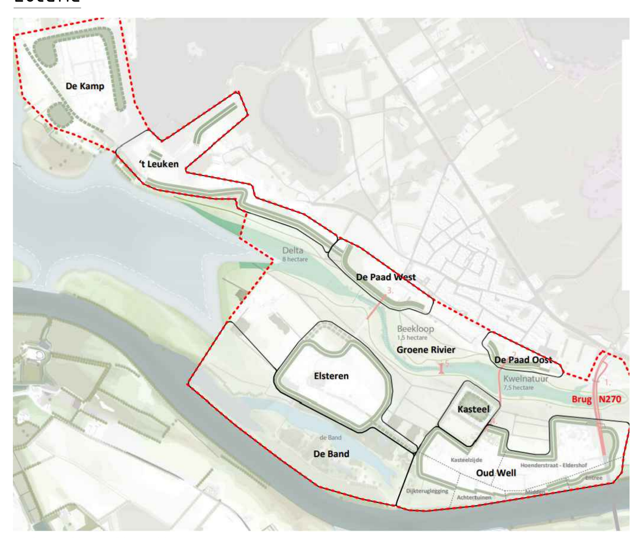

0 10 20 30 40m
schaal 1:1000

revisie	omschrijving	getekend	gecontroleerd	akkoord	datum
2.0	Versie t.b.v. indiening na doorvoeren wijzigingen stuurgroep	LVA	DHE	DHE	13-03-2025
1.1	Aanpassingen n.a.v. stuurgroep	LVA			07-03-2025
1.0	Major revisie t.b.v. indiening	LVA	BPE	DHE	11-12-2024
0.3	Aansluiting op dijk 1:3/1:5 en hoogtelabels	LVA			29-05-2024
0.2	Aanpassingen t.b.v. waterhuishouding	LVA			03-05-2024
0.1	Eerste opzet VO2	LVA			26-04-2024

opdrachtgever: Waterschap Limburg

waterschap limburg — met de omgeving, voor de omgeving

project: Gebiedsontwikkeling Groene Rivier Well

omschrijving: Overzichtstekening
Dijkring 60-1: Nieuw Well, De Paad West
VO2

Royal HaskoningDHV — Enhancing Society Together
HaskoningDHV Nederland B.V.
Water&Maritime

formaat	schaal	fase	bladnr.	van	documentstatus	documentversie
A0	Zie tek.	VO2	1	1	Definitief	2.0

projectnummer / tekeningnummer: BJ1000-RHD-D4-TEK-DG-W-0003