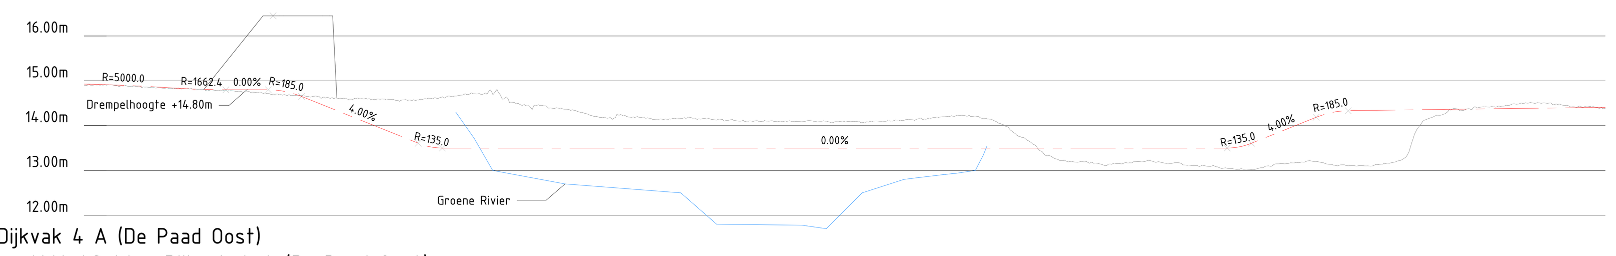

ALM-AS-Weg-Dijkvak 4 A (De Paad Oost)
Lengteprofiel as ALM-AS-Weg-Dijkvak 4 A (De Paad Oost)
Metrering 80.000 tot 420.000

Metrering	Ontwerphoogte	Bestaande hoogte
90.000	14.895	14.877
100.000	14.841	14.837
110.000	14.801	14.781
120.000	14.800	14.721
130.000	14.596	14.650
140.000	14.196	14.587
150.000	13.796	14.564
160.000	13.500	14.640
170.000	13.500	14.703
180.000	13.500	14.381
190.000	13.500	14.332
200.000	13.500	14.244
210.000	13.500	14.148
220.000	13.500	14.148
230.000	13.500	14.107
240.000	13.500	14.096
250.000	13.500	14.089
260.000	13.500	14.104
270.000	13.500	14.184
280.000	13.500	14.201
290.000	13.500	13.736
300.000	13.500	13.191
310.000	13.500	13.153
320.000	13.500	13.194
330.000	13.500	13.117
340.000	13.574	13.028
350.000	13.971	13.169
360.000	14.313	13.106
370.000	14.344	13.141
380.000	14.357	14.137
390.000	14.370	14.361
400.000	14.383	14.481
410.000	14.396	14.470

Horizontaal verloop: L=276.628m | L=28.046m R=17.750m | L=78.915m | L=26.954m R=17.750m | L=79.897m

Verticaal verloop: R=5000.000m L=24.163m | R=1662.414m L=10.895m | P=0.0% | R=185.000m L=9.502m | L=7.400m | P=-4.0% L=26.100m | R=135.000m L=5.400m | P=0.0% L=175.440m | R=135.000m L=5.400m | P=4.0% | R=185.000m L=14.455m L=7.158m | P=0.1% L=116.002m

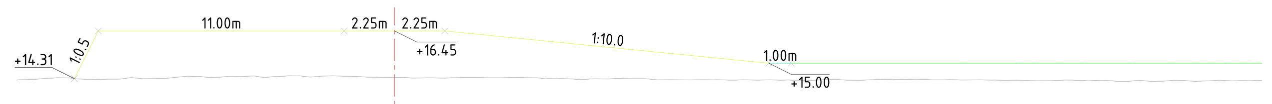

Dwarsprofiel DWP-01
Schaal 1:200

Nieuwe situatie:

Afstand nieuwe situatie	Hoogte nieuwe situatie
-14.33	14.29
-13.25	16.45
-2.25	16.45
0.00	16.45
2.05	16.45
15.47	15.13
16.75	15.00
17.75	15.00

Bestaande situatie:

Afstand bestaande situatie	Hoogte bestaande situatie
-16.90	14.24
-16.28	14.26
-15.28	14.33
-14.28	14.30
-13.28	14.27
-12.27	14.29
-11.27	14.31
-10.27	14.31
-9.27	14.42
-8.27	14.35
-7.26	14.40
-6.26	14.42
-5.26	14.40
-4.26	14.43
-3.26	14.42
-2.21	14.41
-1.14	14.37
0.00	14.35
1.01	14.34
2.26	14.33
3.26	14.36
4.26	14.35
5.26	14.36
6.27	14.35
7.27	14.31
8.27	14.26
9.27	14.30
10.27	14.31
11.28	14.30
12.28	14.26
13.28	14.25
14.28	14.26
15.28	14.24
16.29	14.24
17.29	14.24
18.29	14.24
19.29	14.26
20.30	14.24
21.30	14.26
22.30	14.26
23.30	14.26
24.30	14.25
25.31	14.25
26.31	14.25
27.31	14.23
28.31	14.22
29.32	14.21
30.32	14.24
31.32	14.23
32.32	14.18
33.32	14.23
34.33	14.19
35.33	14.23
36.33	14.21
37.33	14.22
38.33	14.21
38.81	14.22

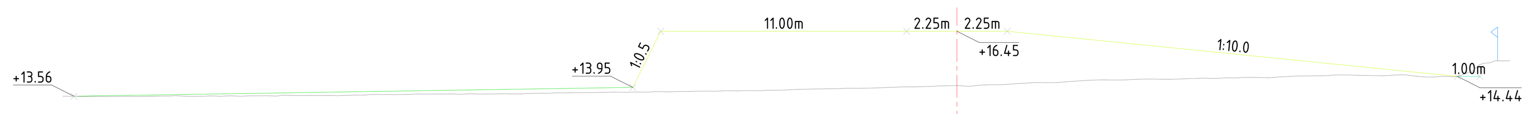

Dwarsprofiel DWP-02
Schaal 1:200

Nieuwe situatie:

Afstand nieuwe situatie	Hoogte nieuwe situatie
-39.50	13.54
-24.58	13.79
-14.50	13.95
-13.25	16.45
-6.69	16.45
-2.25	16.45
0.00	16.45
1.34	16.45
14.14	15.26
22.30	14.44
23.30	14.51

Bestaande situatie:

Afstand bestaande situatie	Hoogte bestaande situatie
-40.00	13.56
-39.45	13.56
-38.45	13.56
-37.45	13.55
-36.45	13.55
-35.45	13.57
-34.45	13.56
-33.45	13.57
-32.45	13.58
-31.45	13.58
-30.45	13.56
-29.45	13.59
-28.45	13.59
-27.45	13.59
-26.45	13.61
-25.45	13.63
-24.45	13.64
-23.45	13.66
-22.45	13.66
-21.45	13.66
-20.45	13.66
-19.45	13.66
-18.45	13.69
-17.45	13.71
-16.45	13.72
-15.45	13.74
-14.45	13.74
-13.45	13.76
-12.45	13.76
-11.45	13.78
-10.45	13.80
-9.45	13.81
-8.45	13.82
-7.45	13.85
-6.45	13.88
-5.45	13.89
-4.45	13.91
-3.45	13.94
-2.45	13.97
-1.43	13.98
0.00	14.03
1.05	14.05
2.05	14.07
3.05	14.14
4.05	14.16
5.05	14.21
6.05	14.27
7.05	14.28
8.05	14.31
9.05	14.31
10.05	14.33
11.05	14.36
12.05	14.37
13.05	14.39
14.05	14.39
15.05	14.45
16.05	14.47
17.05	14.51
18.05	14.48
19.05	14.47
20.05	14.51
21.05	14.41
22.05	14.43
23.05	14.66
24.05	15.13
24.73	15.14

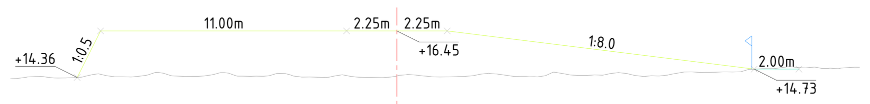

Dwarsprofiel DWP-03
Schaal 1:200

Hoogte nieuwe situatie: 14.35, 16.45, 16.45, 16.45, 16.45, 16.45, 15.03, 14.72, 14.69, 14.68

Afstand nieuwe situatie	Hoogte bestaande situatie	Afstand bestaande situatie
-17.28	14.30	-17.28
-16.51	14.39	-16.51
-15.17	14.34	-15.17
-14.07	14.38	-14.07
-12.98	14.44	-12.98
-11.81	14.39	-11.81
-10.64	14.58	-10.64
-9.47	14.41	-9.47
-8.20	14.49	-8.20
-6.92	14.42	-6.92
-5.71	14.43	-5.71
-4.62	14.42	-4.62
-3.53	14.37	-3.53
-2.43	14.48	-2.43
-1.25	14.36	-1.25
0.00	14.43	0.00
1.09	14.44	1.09
2.27	14.38	2.27
3.27	14.43	3.27
4.47	14.52	4.47
5.56	14.40	5.56
6.65	14.44	6.65
7.74	14.47	7.74
8.83	14.47	8.83
9.89	14.58	9.89
10.92	14.42	10.92
12.10	14.46	12.10
13.19	14.61	13.19
14.28	14.59	14.28
15.37	14.61	15.37
16.65	14.75	16.65
17.92	14.81	17.92
19.01	14.77	19.01
20.42	14.82	20.42
20.69	14.82	20.69

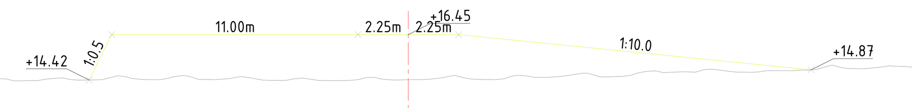

Dwarsprofiel DWP-04
Schaal 1:200

Nieuwe situatie:

Afstand nieuwe situatie	Hoogte nieuwe situatie
-14.26	14.42
-13.25	16.45
-11.57	16.45
-1.91	16.45
0.00	16.45
2.25	16.45
4.67	16.21
17.93	14.87

Bestaande situatie:

Afstand bestaande situatie	Hoogte bestaande situatie
-25.00	14.23
-24.02	14.38
-22.99	14.26
-21.92	14.29
-20.84	14.42
-19.71	14.30
-18.69	14.45
-17.62	14.38
-16.42	14.42
-15.41	14.51
-14.18	14.42
-12.94	14.61
-11.89	14.44
-10.81	14.48
-9.74	14.56
-8.64	14.43
-7.59	14.56
-6.51	14.42
-5.44	14.41
-4.33	14.45
-3.29	14.39
-2.21	14.44
-1.14	14.46
0.00	14.43
1.21	14.48
2.44	14.53
3.52	14.44
4.60	14.58
5.67	14.54
6.74	14.57
7.82	14.73
8.90	14.56
9.97	14.64
11.04	14.83
12.12	14.78
13.20	14.88
14.27	14.81
15.33	14.76
16.59	14.84
17.82	14.86
18.93	15.08
20.00	14.93
21.08	14.99
22.15	15.02
23.23	15.03
24.66	15.16
25.00	15.11

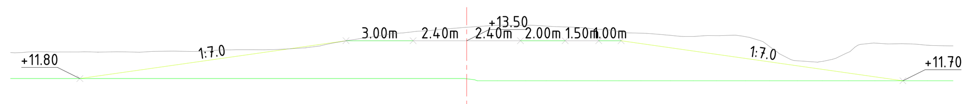

Dwarsprofiel DWP-05
Schaal 1:200

Nieuwe situatie:

Afstand nieuwe situatie	Hoogte nieuwe situatie
-17.30	11.80
-8.49	13.06
-4.62	13.50
-2.40	13.50
0.00	13.50
1.78	13.50
3.88	13.50
5.51	13.50
6.90	13.50
16.23	12.17
19.50	11.70

Bestaande situatie:

Afstand bestaande situatie	Hoogte bestaande situatie
-20.40	12.97
-19.88	12.97
-18.81	13.00
-17.73	12.99
-16.49	12.98
-15.26	13.00
-14.17	13.01
-13.11	13.03
-11.86	13.03
-10.57	13.09
-9.54	13.09
-8.44	13.11
-7.19	13.18
-5.96	13.40
-4.65	13.62
-3.48	13.80
-2.11	13.93
-1.00	14.02
0.00	14.10
1.27	14.19
2.72	14.20
3.81	14.14
5.20	14.09
6.35	13.98
7.68	13.84
8.89	13.76
10.15	13.69
11.30	13.73
12.63	13.65
13.87	13.00
15.50	12.55
16.50	12.71
17.59	13.33
18.83	13.35
19.89	13.36
21.31	13.27
21.75	13.27

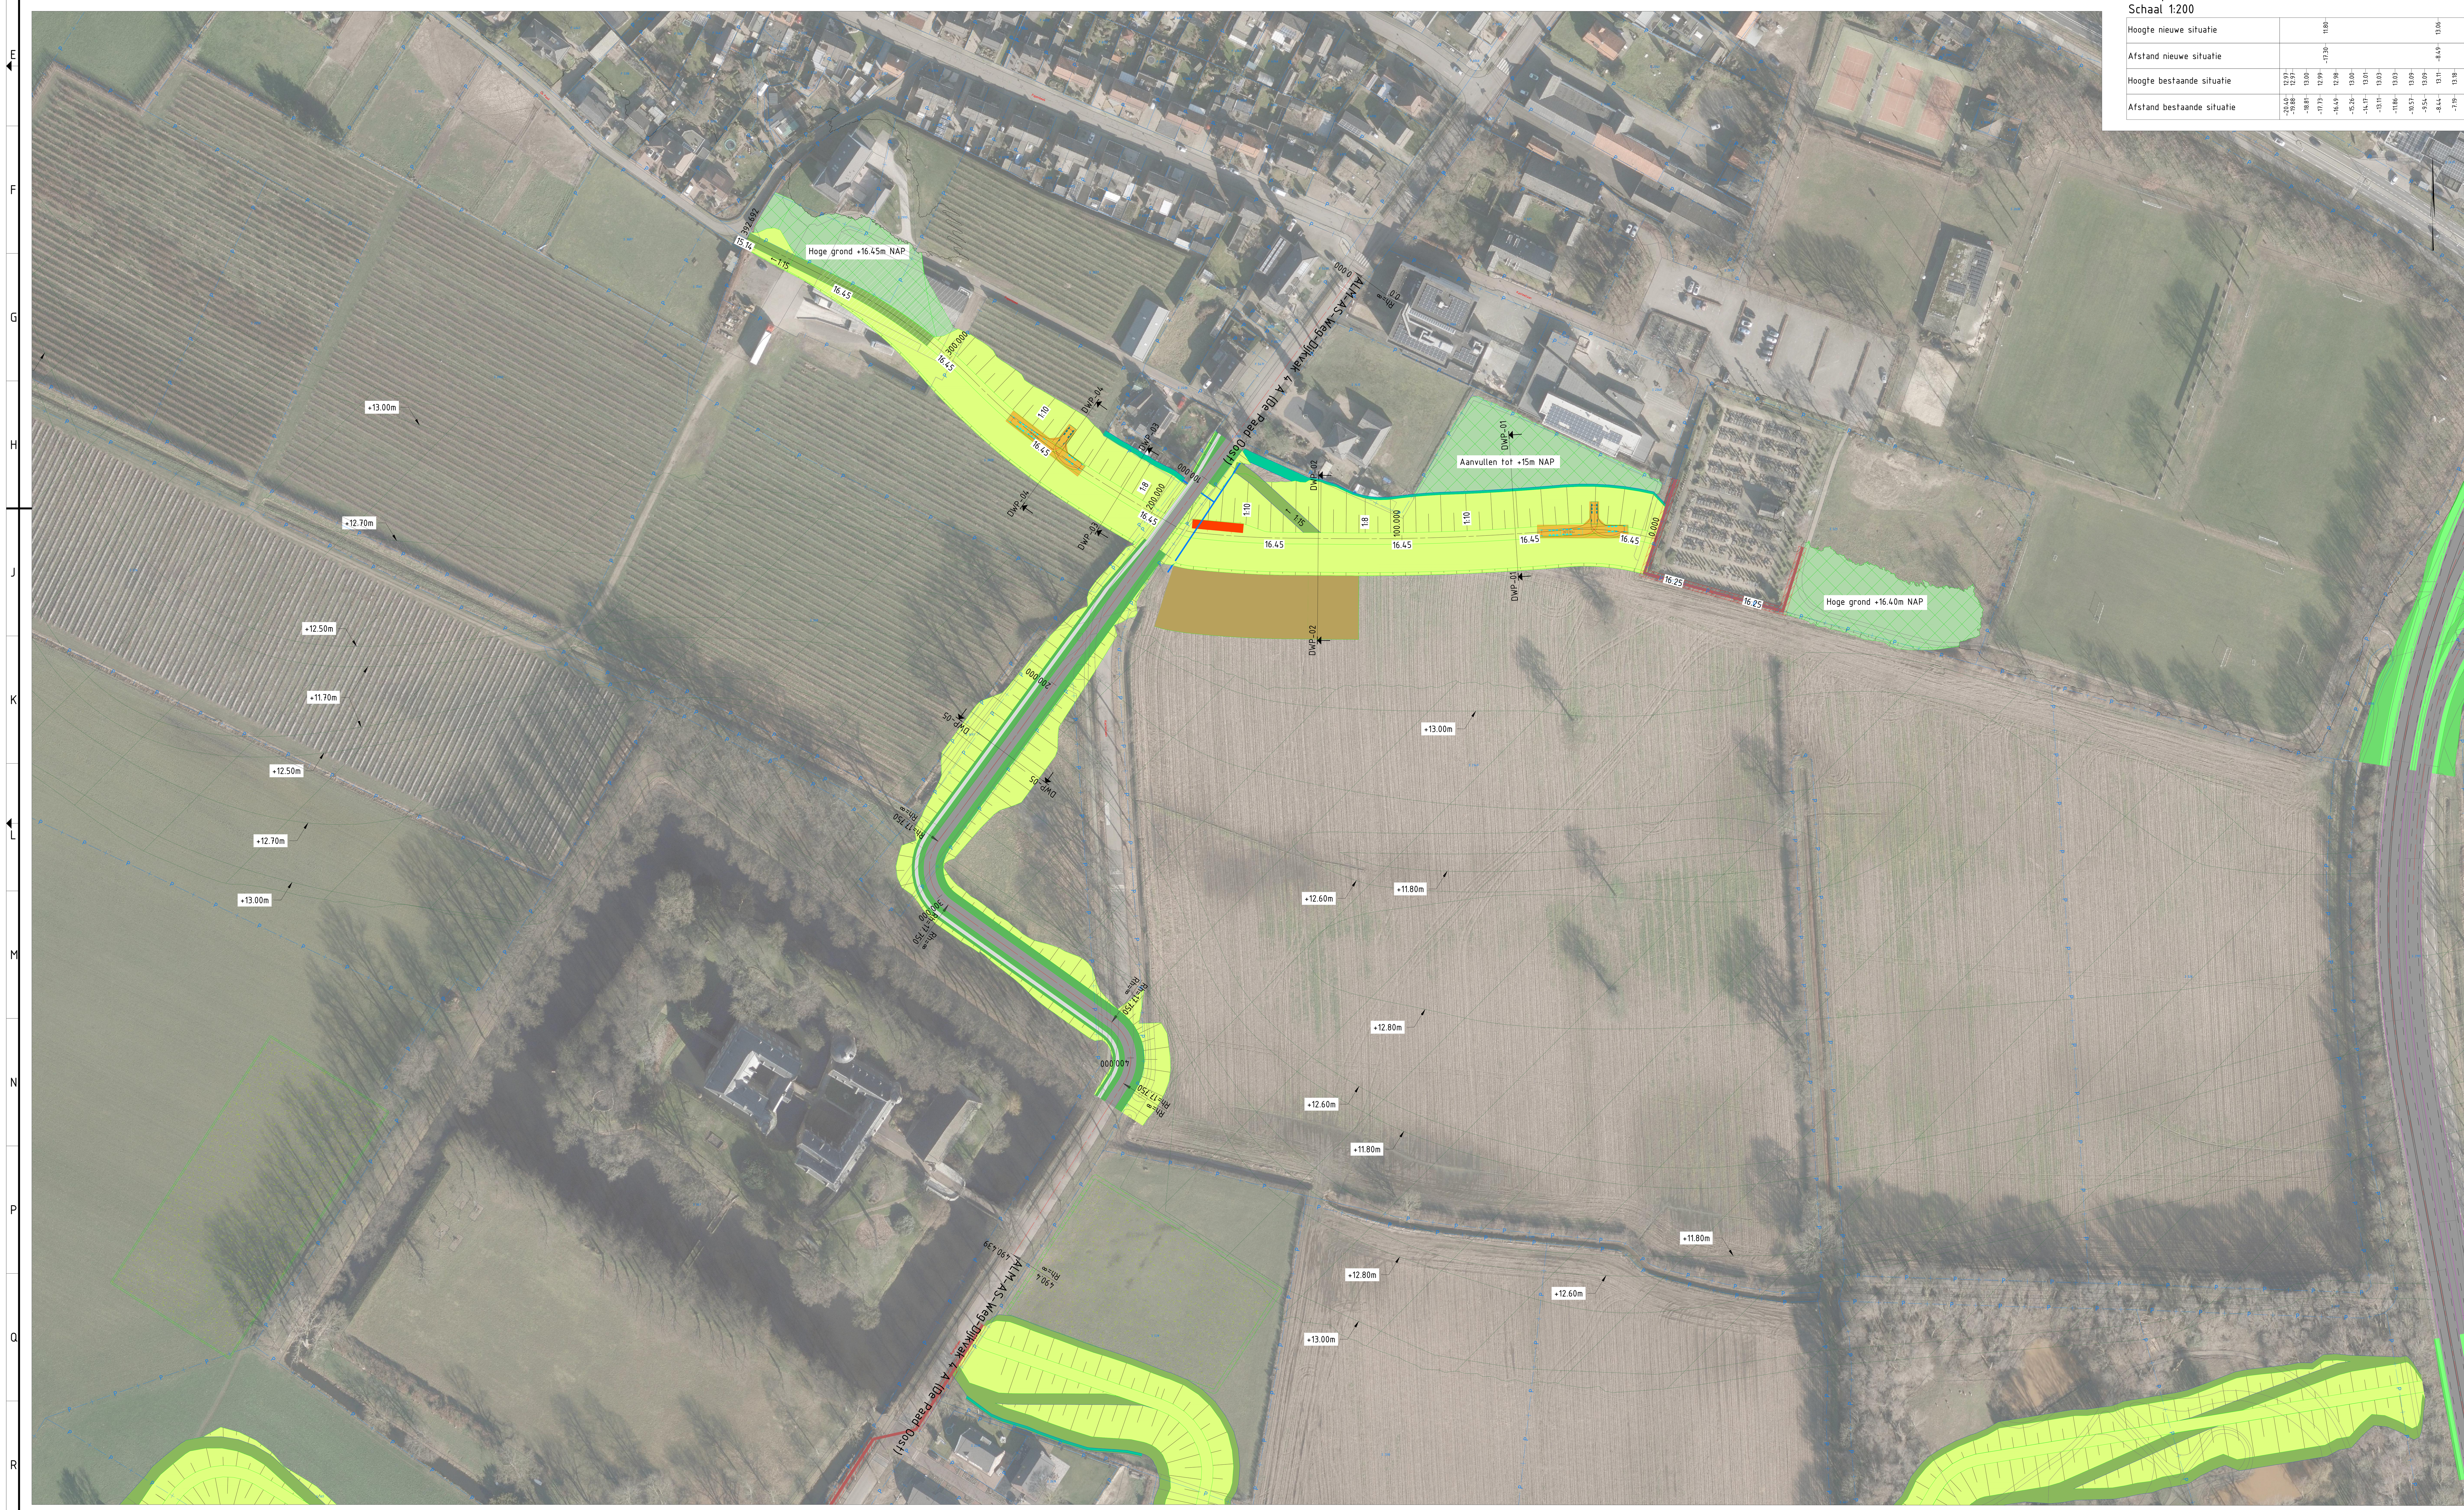

Overzicht De Paad Oost
SCHAAL 1 : 1000

Legenda

- Bestaande situatie
- Kadastrale grens
- As waterkering
- As weg
- 16.45 Ontwerphoogte waterkering
- Groene waterkerende constructie met talud
- Beheer- / onderhoudspaden dijken 2.5m / 4.5m
- Ruimtereservering waterhuishouding Watergang / Greppel
- Binnendijkse grondaanpassing
- Buitendijkse grondaanpassing
- Harde waterkerende constructie
- Beheer- / onderhoudspaden harde waterkerende constructie 1.0m
- Duikers t.b.v uitwateringskunstwerk
- Pompopstellocatie (3.5x20m) t.p.v. uitwateringskunstwerk
- 200.000 Metrering waterkering
- Rijbaan
- Berm
- Voetpad
- Ruimtereservering keervoorziening
- Te verwijderen objecten
- Werkstroken (5m)
- Transportstroken (5m)

DISCLAIMER:
De hoogte zoals opgenomen in de tekeningen en dwarsprofielen, zijn de ontwerphoogten. De aanleg- / opleverhoogte zal hoger zijn als gevolg van zettingen en afwatering.

Referentiebestanden & xrefs:

- BJ1000-RHD-ZZ-TOP-M2-Y-0001
- BJ1000-RHD-ZZ-KAD-M2-Y-0001
- BJ1000-RHD-C0-XRF-M2-W-0001
- BJ1000-RHD-ZZ-XRF-M2-W-0002
- BJ1000-RHD-ZZ-XRF-M2-W-0001
- BJ1000-RHD-ZZ-XRF-M2-C-0001
- BJ1000-RHD-ZZ-DWP-SK-W-0001
- BJ1000-RHD-D4-XRF-M2-W-0001
- BJ1000-RHD-D4-XRF-M2-H-0001
- BJ1000-RHD-D3-XRF-M2-W-0001
- BJ1000-RHD-D3-XRF-M2-H-0001
- BJ1000-RHD-D1-XRF-M2-W-0001
- BJ1000-RHD-C0-XRF-DG-Z-0001-Legenda

Algemene opmerkingen:

- Maten in meters tenzij anders aangegeven
- Materiaalmaten in mm, tenzij anders aangegeven
- Diameters in mm, tenzij anders aangegeven
- Hoogtemaatvoering in meters t.o.v. NAP
- Hoeken aangegeven in graden
- Coördinaten in meters t.o.v. rijksdriehoekenstelsel

Locatie

0 10 20 30 40m
schaal 1:1000

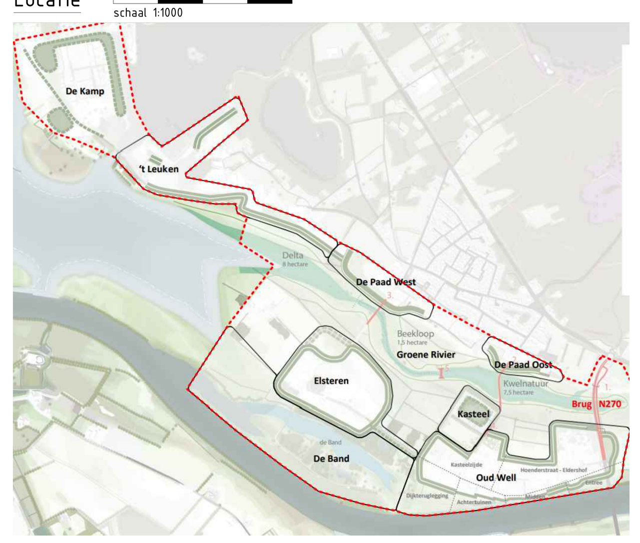

revisie	omschrijving	getekend	gecontroleerd	akkoord	datum
2.0	Versie t.b.v. indiening na doorvoeren wijzigingen stuurgroep	LVA	DHE	DHE	13-03-2025
1.1	Aanpassingen n.a.v. stuurgroep	LVA			27-02-2025
1.0	Major revisie t.b.v. indiening	LVA	BPE	DHE	11-12-2024
0.3	Aanpassing beheer en onderhoud	LVA			12-06-2024
0.2	Aanpassingen t.b.v. waterhuishouding	LVA			01-05-2024
0.1	Eerste opzet VO2	LVA			23-04-2024

© Royal HaskoningDHV
Deze tekening mag niet worden verveelvoudigd en/of openbaar gemaakt d.m.v. druk,fotokopie,microfilm of op welke andere wijze ook zonder voorafgaande schriftelijke toestemming van Royal HaskoningDHV, noch mag deze zonder een dergelijke toestemming worden gebruikt voor enig ander werk waarvoor zij is vervaardigd.

opdrachtgever
Waterschap Limburg

project
Gebiedsontwikkeling Groene Rivier Well

omschrijving
Overzichtstekening
Dijkring 60-1: Nieuw Well, De Paad Oost
VO2

HaskoningDHV Nederland B.V.
Water&Maritime

formaat	schaal	fase	bladnr.	van	documentstatus	documentversie
A0	Zie tek.	VO2	1	1	Definitief	2.0

projectnummer / tekeningnummer
BJ1000-RHD-D4-TEK-DG-W-0004