



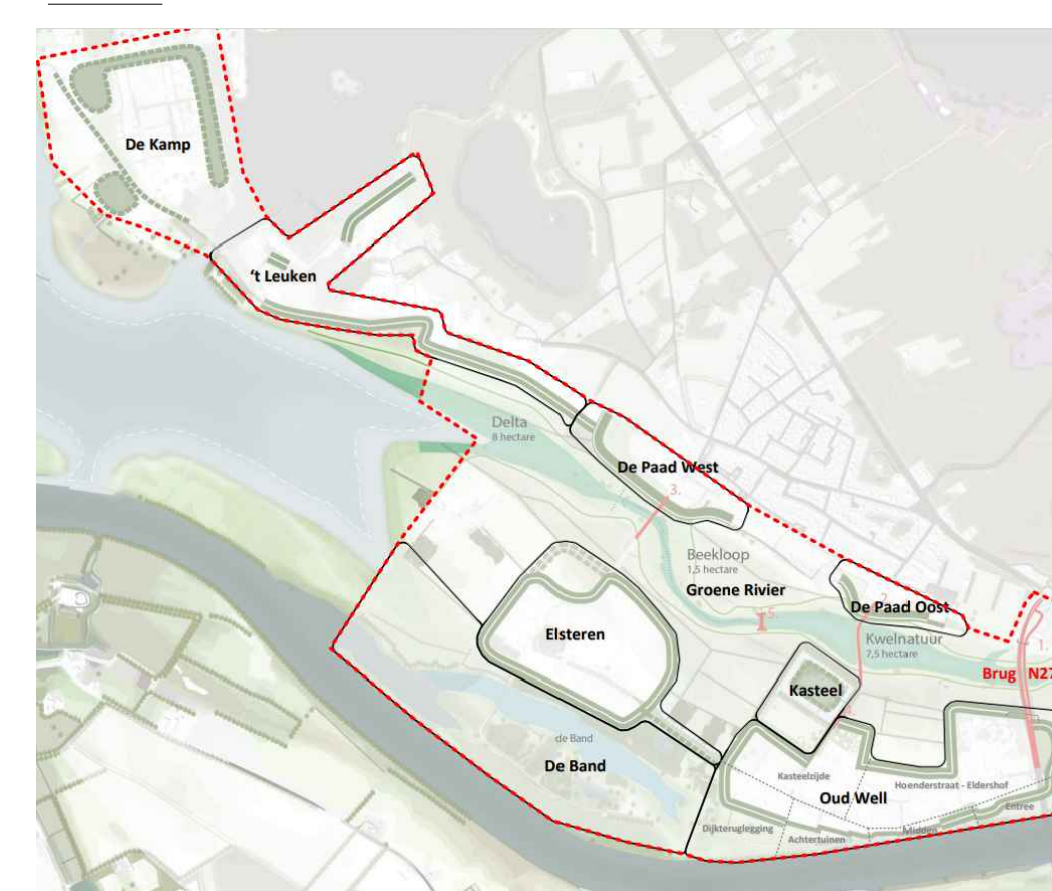
Referentiebestanden & xrefs:

- B/J000-RHD-ZZ-TOP-M2-Y-0001
 - B/J000-RHD-ZZ-KAD-M2-Y-0001
 - B/J000-RHD-C0-XRF-M2-Y-0001
 - B/J000-RHD-ZZ-XRF-M2-W-0001
 - B/J000-RHD-ZZ-XRF-M2-W-0001
 - B/J000-RHD-ZZ-XRF-M2-C-0001
 - B/J000-RHD-ZZ-DW-SK-W-0001
 - B/J000-RHD-D1-XRF-M2-W-0001
 - B/J000-RHD-D2-XRF-M2-W-0001
 - B/J000-RHD-D1-XRF-M2-H-0001
 - B/J000-RHD-D1-XRF-M2-W-0001
 - B/J000-RHD-D1-XRF-M2-W-2001
 - B/J000-RHD-D1-XRF-M2-H-3001
 - B/J000-RHD-D1-XRF-M2-W-3001
 - B/J000-RHD-C0-XRF-DG-Z-0001-Legend
- Contour Wallco Mineralogical

Algemene opmerkingen:

- Maten in meters tenzij anders aangegeven
- Materiaalmaten in mm, tenzij anders aangegeven
- Diameters in mm, tenzij anders aangegeven
- Hoogtemaatvoering in meters t.o.v. NAP
- Hoeken aangegeven in graden
- Coördinaten in meters t.o.v. rijksdriehoekenset

Locatie



 schaal 1:1000			
2.0	Verenb f.b.v. indering na doonoreen eijdziggen skurgroep	DHE	13.03.03
1.1	Aanpassingen n.a.v. skurgroep	LVA	07.03.03
1.2	Maat veroren f.b.v. skurgroep	LVA	11.02.03
3.0	Aanpassing inderingversterking	BVE	04.09.02
4.0	Weggevoegde Entree (tevoegevoeg)	LVA	31.05.02
5.0	Entree (afgevoeg)	LVA	31.05.02
opname	ontwerping	getekend	geoorloofd
opdrachtgever		waterschap limburg	
Waterschap Limburg		 <i>met de omgvinging, voor de omgvinging</i>	
project		 Royal HaskoningDHV <i>Enhancing Society Together</i> HaskoningDHV Nederland B.V. Water&Maritime	
Gebiedsontwikkeling Groene Rivier Well			
ontwerping		documentatie Definitief	
Overzichtstekening Dijkong 60-2, Oud Well V02		documentatie 2.0	



**Royal
HaskoningDHV**
Enhancing Society Together

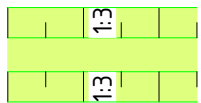
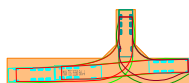
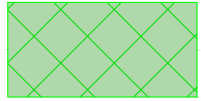
HaskoningDHV Nederland B.V.
Water & Maritime

documentatistatus	documenttype
Definitief	2.0

Overzicht Oud Well

SCHAAL 1 : 1000

Legenda

- | | | | |
|--|--|---|--|
|  | Bestaande situatie |  | Harde waterkerende constructie |
|  | Kadastrale grens |  | Beheer- / onderhoudspaden harde waterkerende constructie 10m |
|  | As waterkering |  | Duikers t.b.v. uitwateringskunstwerk |
|  | As weg |  | Pompeptellocatie (3,5x20m)
t.b.v. uitwateringskunstwerk |
| 16,45 | Ontwerphoogte waterkering |  | 200.000
Metering waterkering |
|  | Groene waterkerende constructie met talud |  | Rijbaan |
|  | Beheer- / onderhoudspaden dijken 2,5m / 4,5m |  | Berm |
|  | Ruimtereservering waterhuishouding |  | Voetpad |
|  | Watergang / Greppel |  | Ruimtereservering keervoorziening |
|  | Binnendijkse grondaanpassing |  | Te verwijderen objecten |
|  | Buitendijkse grondaanpassing |  | Obstakelvrije zone harde waterkerende constructie 4,0m |
| <p>DISCLAIMER:
De hoogte zoals opgenomen in de tekeningen en dwarsprofielen, zijn de ontwerphoogten. De aanleg- / opveerhoogte zal hoger zijn als gevolg van zettingen en afwatering.</p> | |  | Werkstroken (5m) |
| | |  | Transportstroken (5m) |

ALM-AS-Weg-Dijkvak 1 en 3 4
Lengteprofiel as ALM-AS-Weg-Dijkvak 1 en 3
Metrering 0.000 tot 627.310

[illegible]

DISCLAIMER:
De hoogte zoals opgenomen in de tekeningen
en dwarsprofielen, zijn de ontwerphoogten.
De aanleg- / opleverhoogte zal hoger zijn
als gevolg van zettingen en afwatering.