


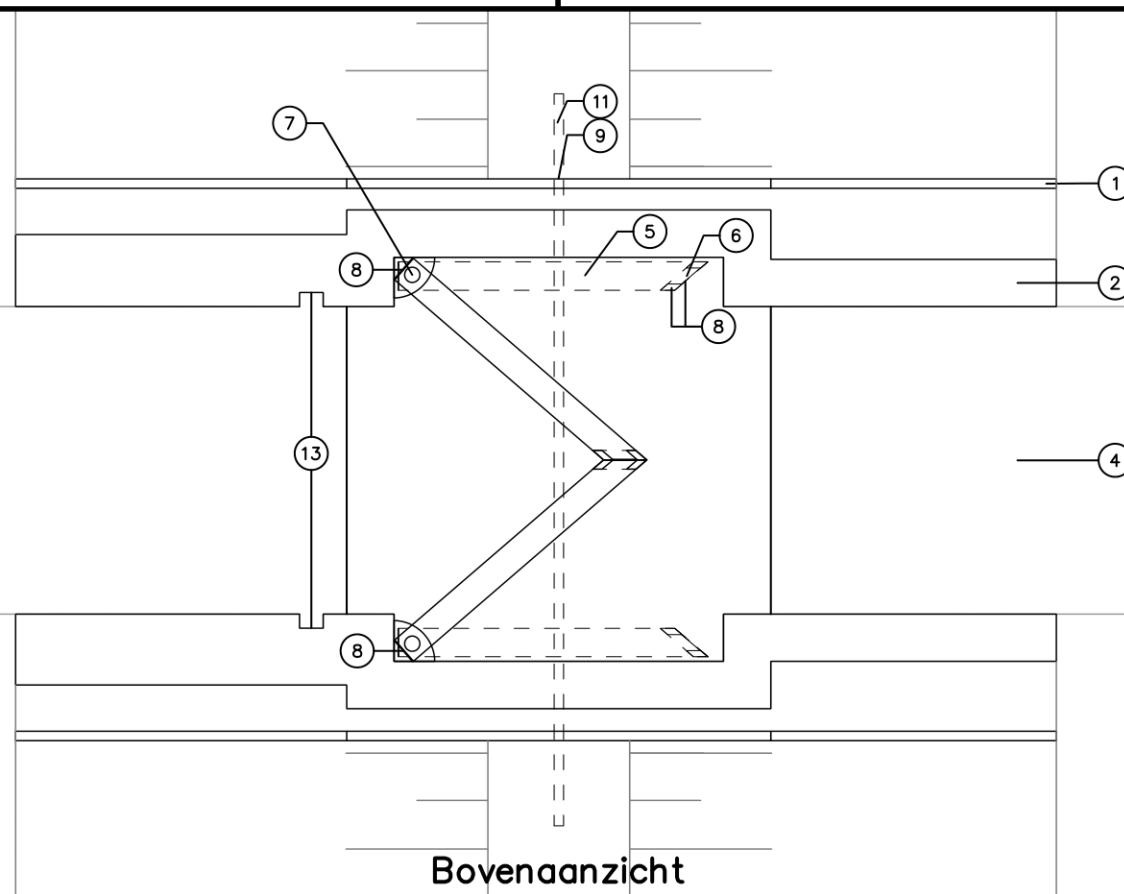

Bovenaanzicht

Decompositie bouwdelen (NEN 2767)

- | | |
|--|--------------------------|
| 1. Leuning | 9. Onderloopsheidscherm |
| 2. Wand | 10. Talud, Algemeen |
| 3. Vloer | 11. Achterloopheidscherm |
| 4. Verharding wegtype
1 t/m 7 (element) | 13. Schotbalkspinning |
| 5. Puntdeur | |
| 6. Aanslag | |
| 7. Halsbeugel | |
| 8. Afdichting | |



**waterschap
limburg**

Postadres: Postbus 2207 - 6040 CC Roermond
Telefoon: 088 - 88 90 100
E-mail: info@waterschaplimburg.nl
Website: www.waterschaplimburg.nl

Project: Decompositietekeningen NEN 2767 (schematische weergave)

Objecttype: Coupure puntdeuren

Opdrachtgever: Waterschap Limburg

Doc.type: Tekening

Getekend door: Ingenieursbureau Westenberg

Formaat: A4

Fase: Decompositie

Getekend: AS

Schaal: 1:50

Status: Definitief


Controle: TB

Datum: 16-09-2022

Tek.nr.: Rm.127-020

Versie: 3.0

Blad: 02 van 02

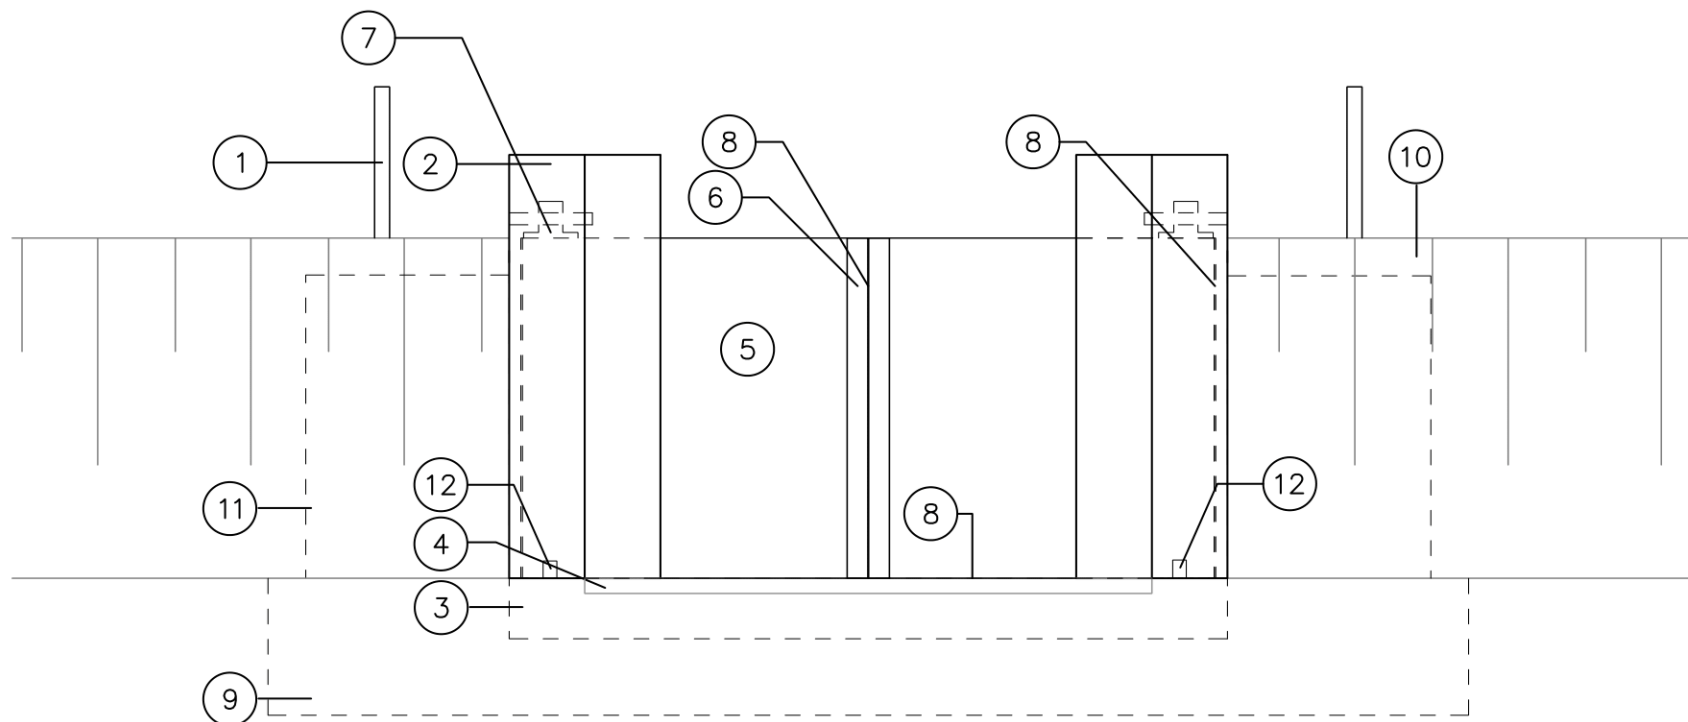

Dwarsdoorsnede

Decompositie bouwdelen (NEN 2767)

- | | | |
|--|--------------------------|-----------|
| 1. Leuning | 9. Onderloopsheidscherm | 12. Taats |
| 2. Wand | 10. Talud, Algemeen | |
| 3. Vloer | 11. Achterloopheidscherm | |
| 4. Verharding wegtype
1 t/m 7 (element) | | |
| 5. Puntdeur | | |
| 6. Aanslag | | |
| 7. Halsbeugel | | |
| 8. Afdichting | | |



**waterschap
limburg**

Postadres: Postbus 2207 - 6040 CC Roermond
Telefoon: 088 - 88 90 100
E-mail: info@waterschaplimburg.nl
Website: www.waterschaplimburg.nl

Project: Decompositietekeningen NEN 2767 (schematische weergave)		
Objecttype: Coupure puntdeuren		
Opdrachtgever: Waterschap Limburg		Doc.type: Tekening
Getekend door: Ingenieursbureau Westenberg		Formaat: A4
Fase: Decompositie	Getekend: AS	Schaal: 1:50
Status: Definitief	Controle: TB	Datum: 16-09-2022
Tek.nr.: Rm.127-020	Versie: 3.0	Blad: 01 van 02