


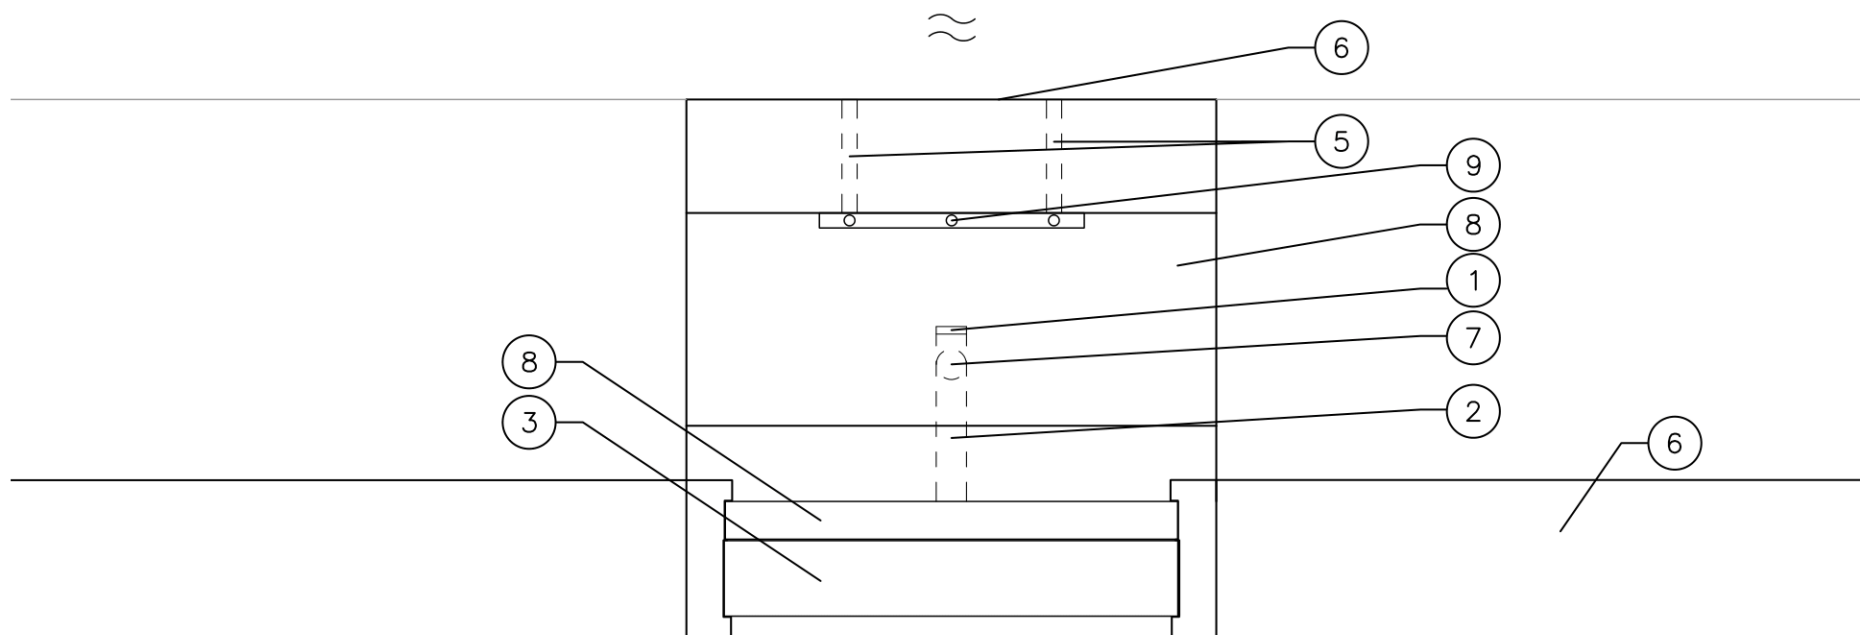

Bovenaanzicht

Decompositie bouwdelen (NEN 2767)

1. Terugslagklep
2. Buisleiding
3. Keerwand
4. Inlaatvoorziening
(element)
5. Kerende constructie
(element)
6. Instroomopening
7. Sluitkop
8. Aandrijving en bewegingswerk
(mechanisch), Algemeen
9. (unlabeled)




Postadres: Postbus 2207 - 6040 CC Roermond
Telefoon: 088 - 88 90 100
E-mail: info@waterschaplimburg.nl
Website: www.waterschaplimburg.nl

Project: Decompositietekeningen NEN 2767 (schematische weergave)		
Objecttype: Coupure zelfsluitend		
Opdrachtgever: Waterschap Limburg		Doc.type: Tekening
Getekend door: Ingenieursbureau Westenberg		Formaat: A4
Fase: Decompositie	Getekend: AS	Schaal: 1:50
Status: Definitief	Controle: TB	Datum: 13-09-2022
Tek.nr.: Rm.127-022	Versie: concept	Blad: 02 van 02

Hoogwater

Laagwater

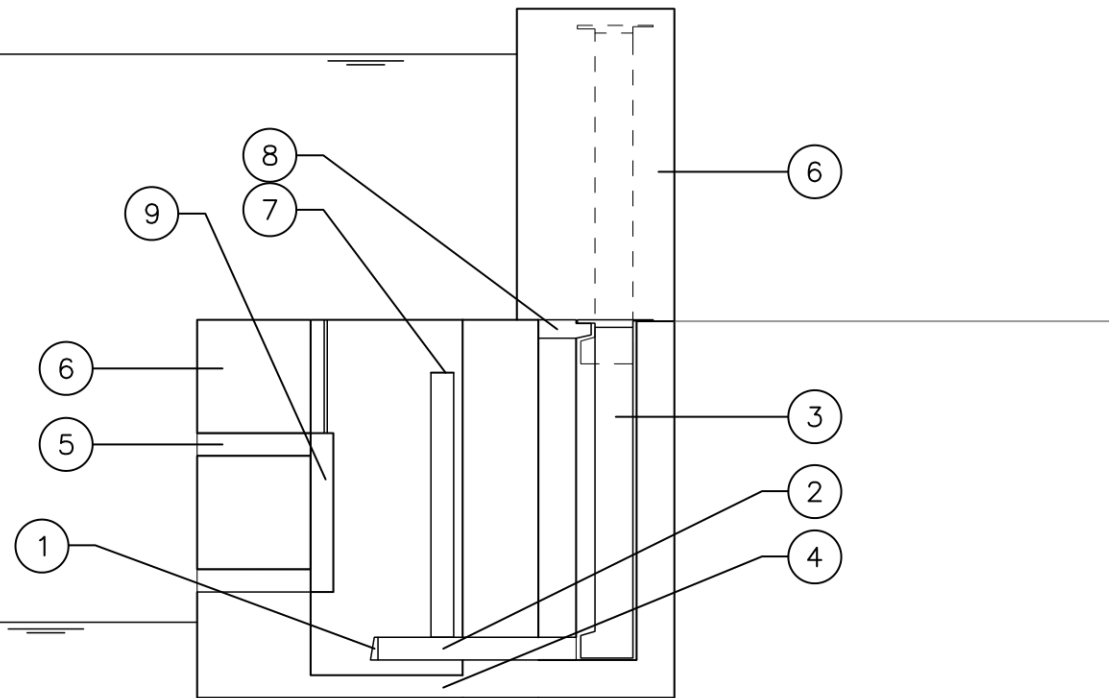

Dwarsdoorsnede

Decompositie bouwdelen (NEN 2767)

- | | |
|----------------------------------|--|
| 1. Terugslagklep | 9. Aandrijving en bewegingswerk (mechanisch), Algemeen |
| 2. Buisleiding | |
| 3. Keerwand | |
| 4. Fundatie | |
| 5. Inlaatvoorziening (element) | |
| 6. Kerende constructie (element) | |
| 7. Instroomopening | |
| 8. Afdichting | |



Postadres: Postbus 2207 - 6040 CC Roermond
 Telefoon: 088 - 88 90 100
 E-mail: info@waterschaplimburg.nl
 Website: www.waterschaplimburg.nl

Project: Decompositietekeningen NEN 2767 (schematische weergave)

Objecttype: Coupure zelfsluitend

Opdrachtgever: Waterschap Limburg

Doc.type: Tekening

Getekend door: Ingenieursbureau Westenberg

Formaat: A4

Fase: Decompositie

Getekend: AS

Schaal: 1:50

Status: Definitief

Controle: TB

Datum: 13-09-2022

Tek.nr.: Rm.127-022

Versie: concept

Blad: 01 van 02