



[illegible][illegible]

Dwarsprofiel DP-2
t.o.v. as ALM-WE-N270-NW-Brug_Rijbaan
bij metrerig 420.000
Schaal 1:1000
10.000m t.o.v. NAP

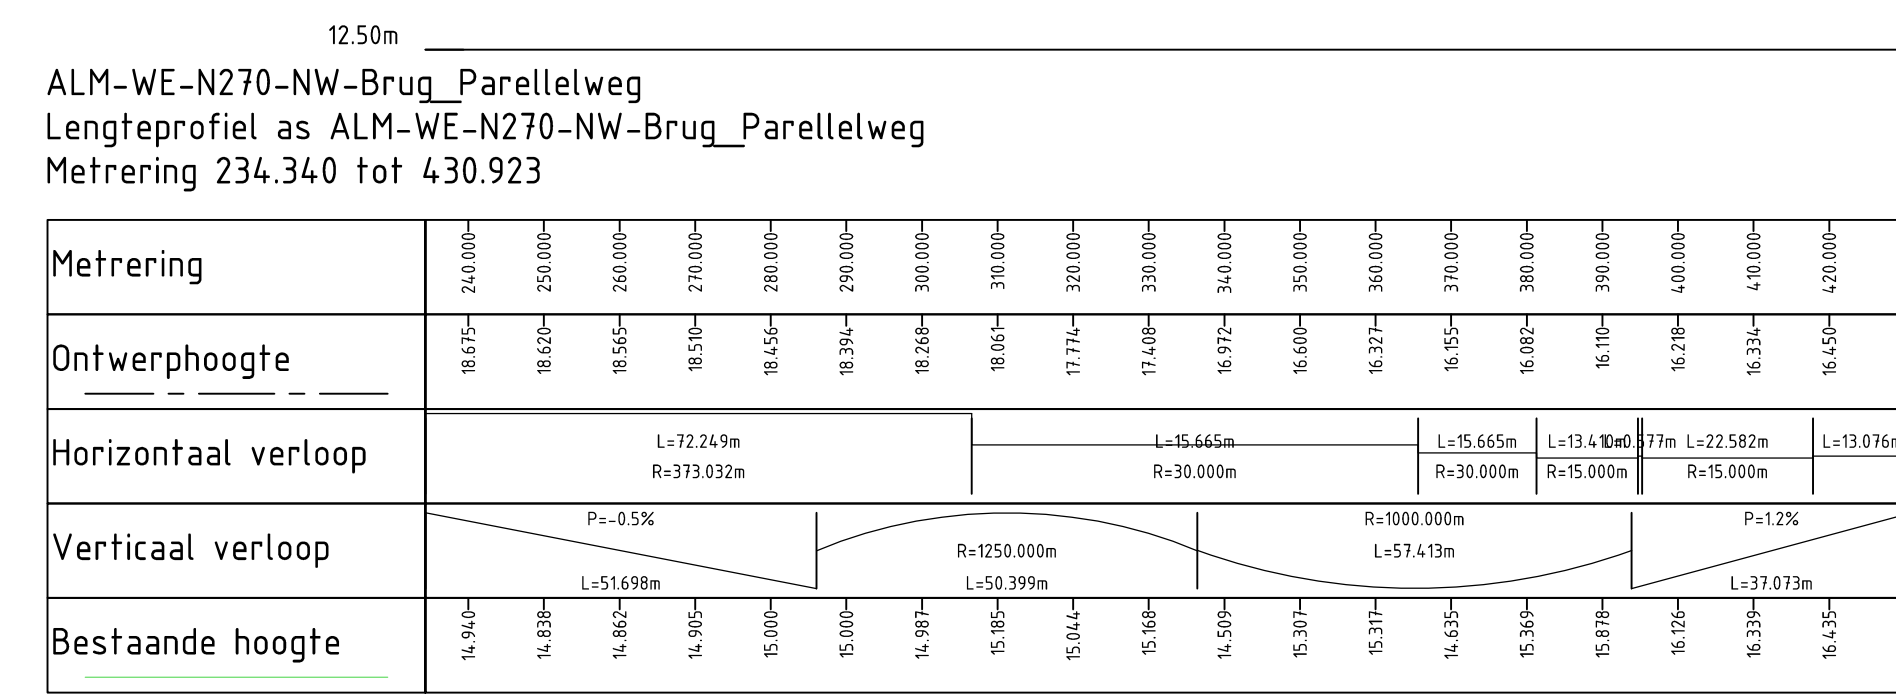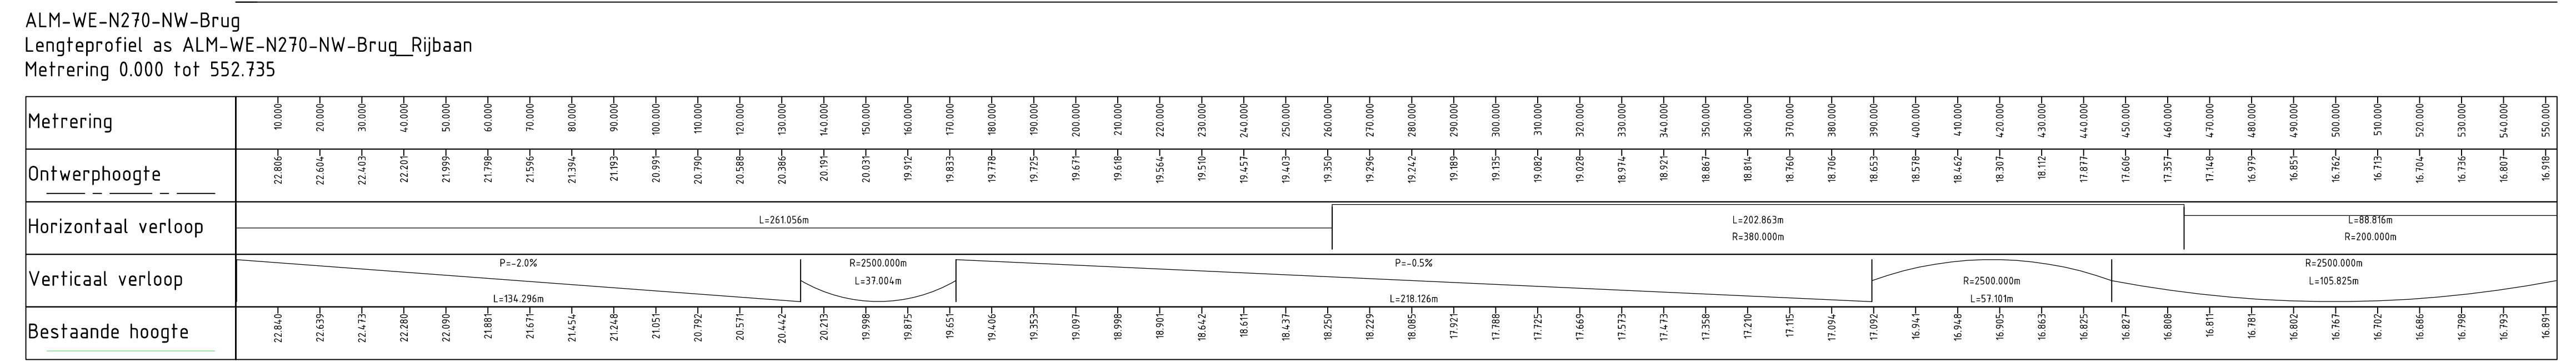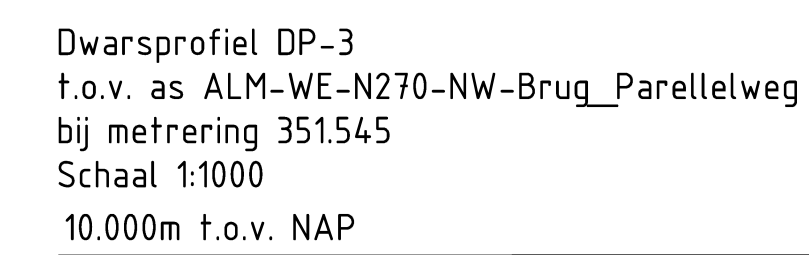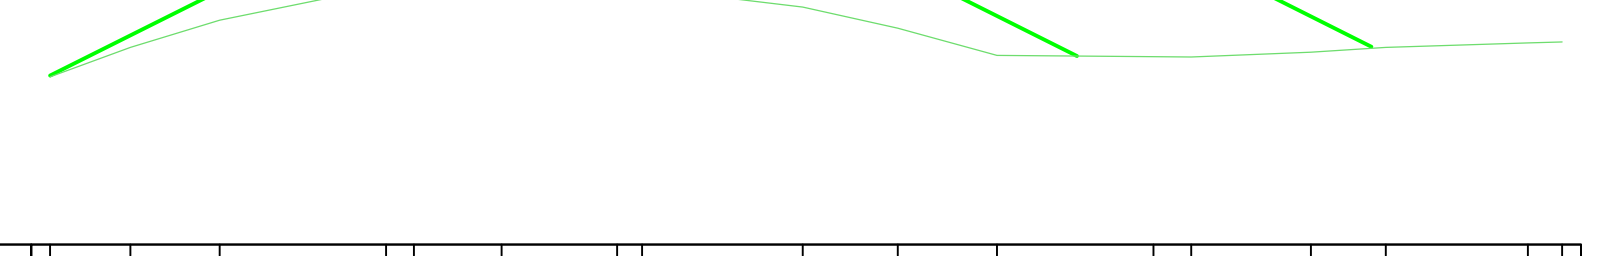

Ontwerp	Hoogte	14,34 15,27 15,89 16,34 16,79 17,03 18,05 18,89 18,94
	Afstand	-15,00 -2,74 -6,54 -7,74 -7,74 -2,00 -6,00 -6,00
	Breedte	11 000 21 000
Bestaand	Hoogte	16,34 16,79 16,79 17,03 17,03 18,05 18,89 18,94
	Afstand	-15,00 -2,74 -6,54 -7,74 -7,74 -2,00 -6,00 -6,00
	Hoogteverschil	0,00 0,00 0,00 0,00 0,00 0,00 0,00 0,00

Ontwerp uitgangspunten:
 Noordelijk landhoofdhoogte +18,60 meter
 Minimale bruglengte: 225 Meter
 Ontwerp snelheid
 - Hoofddrijsbaan: 80km/h
 - Parellelweg: 60km/h
 Horizontaal bogen:
 - Hoofddrijsbaan: Handhaven bestaande as
 - Parellelweg: handhaven bestaande as.
 Aanpassen aansluiting parellelstructuur
 Verticale bogen:
 - Hoofddrijsbaan: Tophoog 250m Voethoog 250m
 - Parellelweg: Tophoog 225m Voethoog 55m
 Verticale rechtstand (Helling)
 - Hoofddrijsbaan: 0,54% ± 2,82% (Standaard 5% (Max 6%))
 - Parellelweg: 0,25% ± 4,78% (Standaard 4% (Max 5%))

Versie V3	Omschrijving: Invoering batterij, invoergegevens gebiedstelsel:	Gef.: Ht de Korte	Cht.: W. Janssen	Wjs.: W. Janssen
Versie V2	Omschrijving: Aanpassing Parkeerplaats	Gef.: Ht de Korte	Cht.: W. Janssen	Wjs.: W. Janssen
Datum 15-01-2022	Gef.: Ht de Korte	Cht.: W. Janssen	Wjs.: W. Janssen	

Opdrachtgever

Waterschap Limburg

Contract

Walboomers, E. (Enk)

Advies- en Ingenieursorganisatie Architect


ARCADIS

Project

N270 Ontwerp Brug

Contract

Janssen, W. (Wiebe)

Projectnummer : 30077381
Fase : Schetsontwerp

Safety Category: A2 - Interim

Onderwerp

Schetsontwerp Brug N270
Situatie, Lengteprofielen en Dwarsprofiel met BGT ondergrond provincie

Schaal : 1:1000/1:500
Contractnummer: N.v.t

Blaadformaat: A0
Bladnummer: 1 van 1

Status: Concept

Tekeningnummer:
1001

Versie:
V3