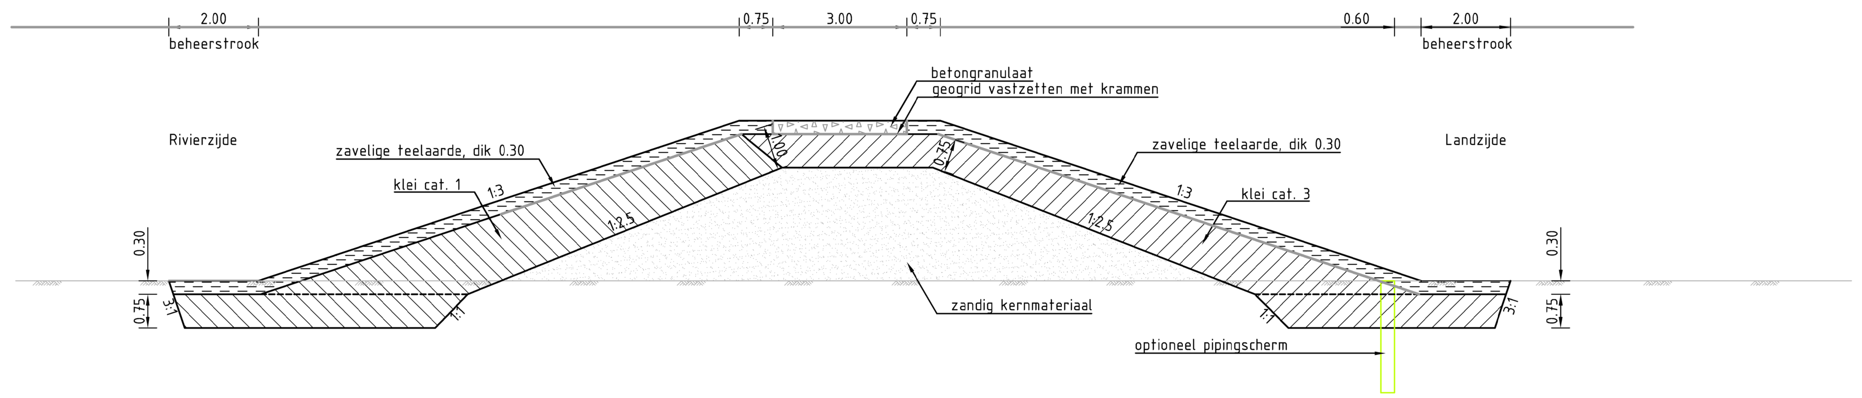

Standaard dijkprofiel
SCHAAL 1 : 100

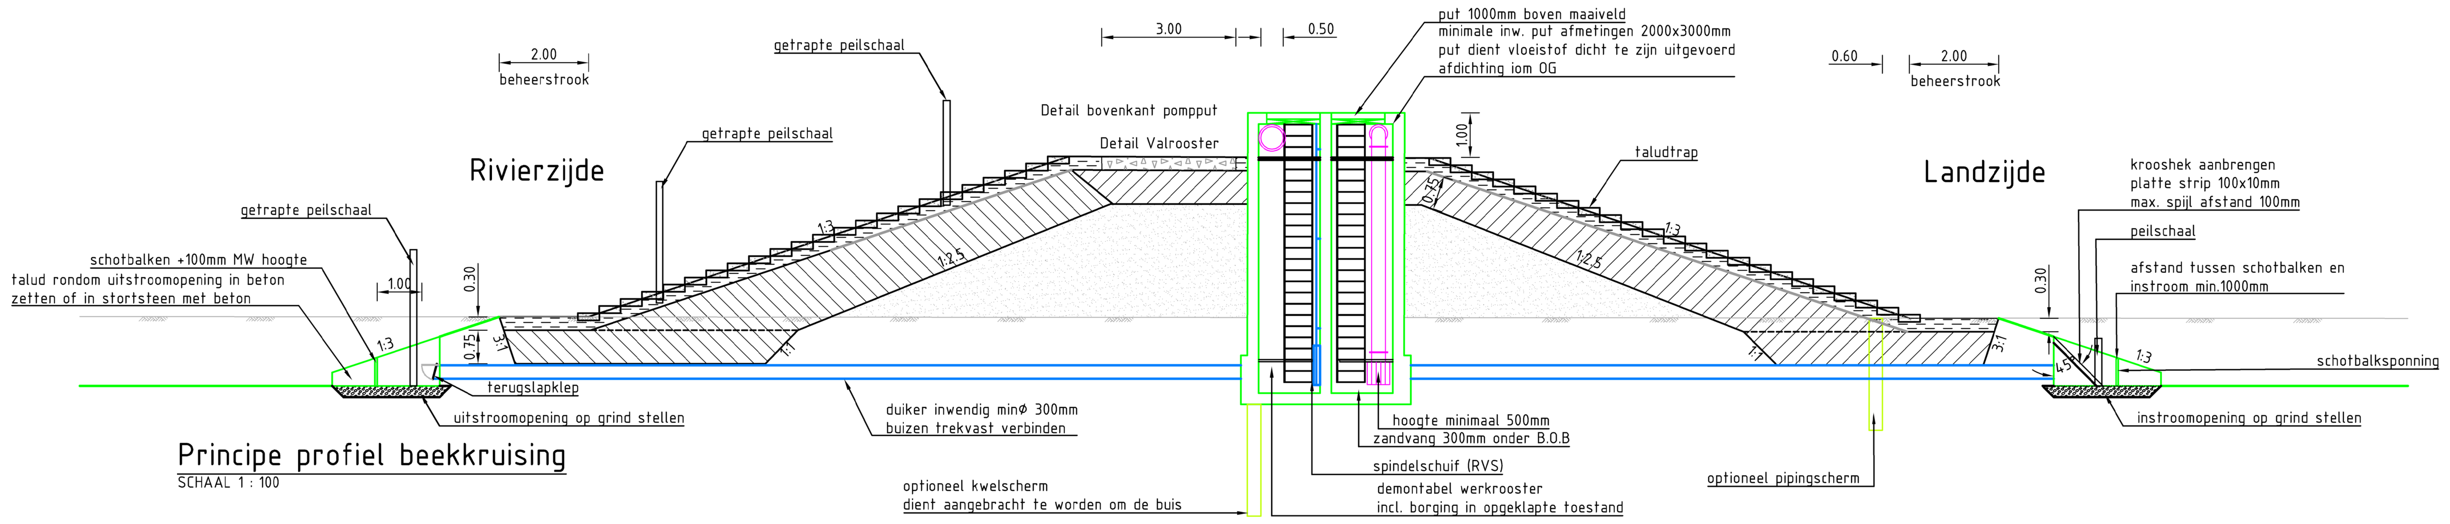

Principe profiel beekkruising
SCHAAL 1 : 100

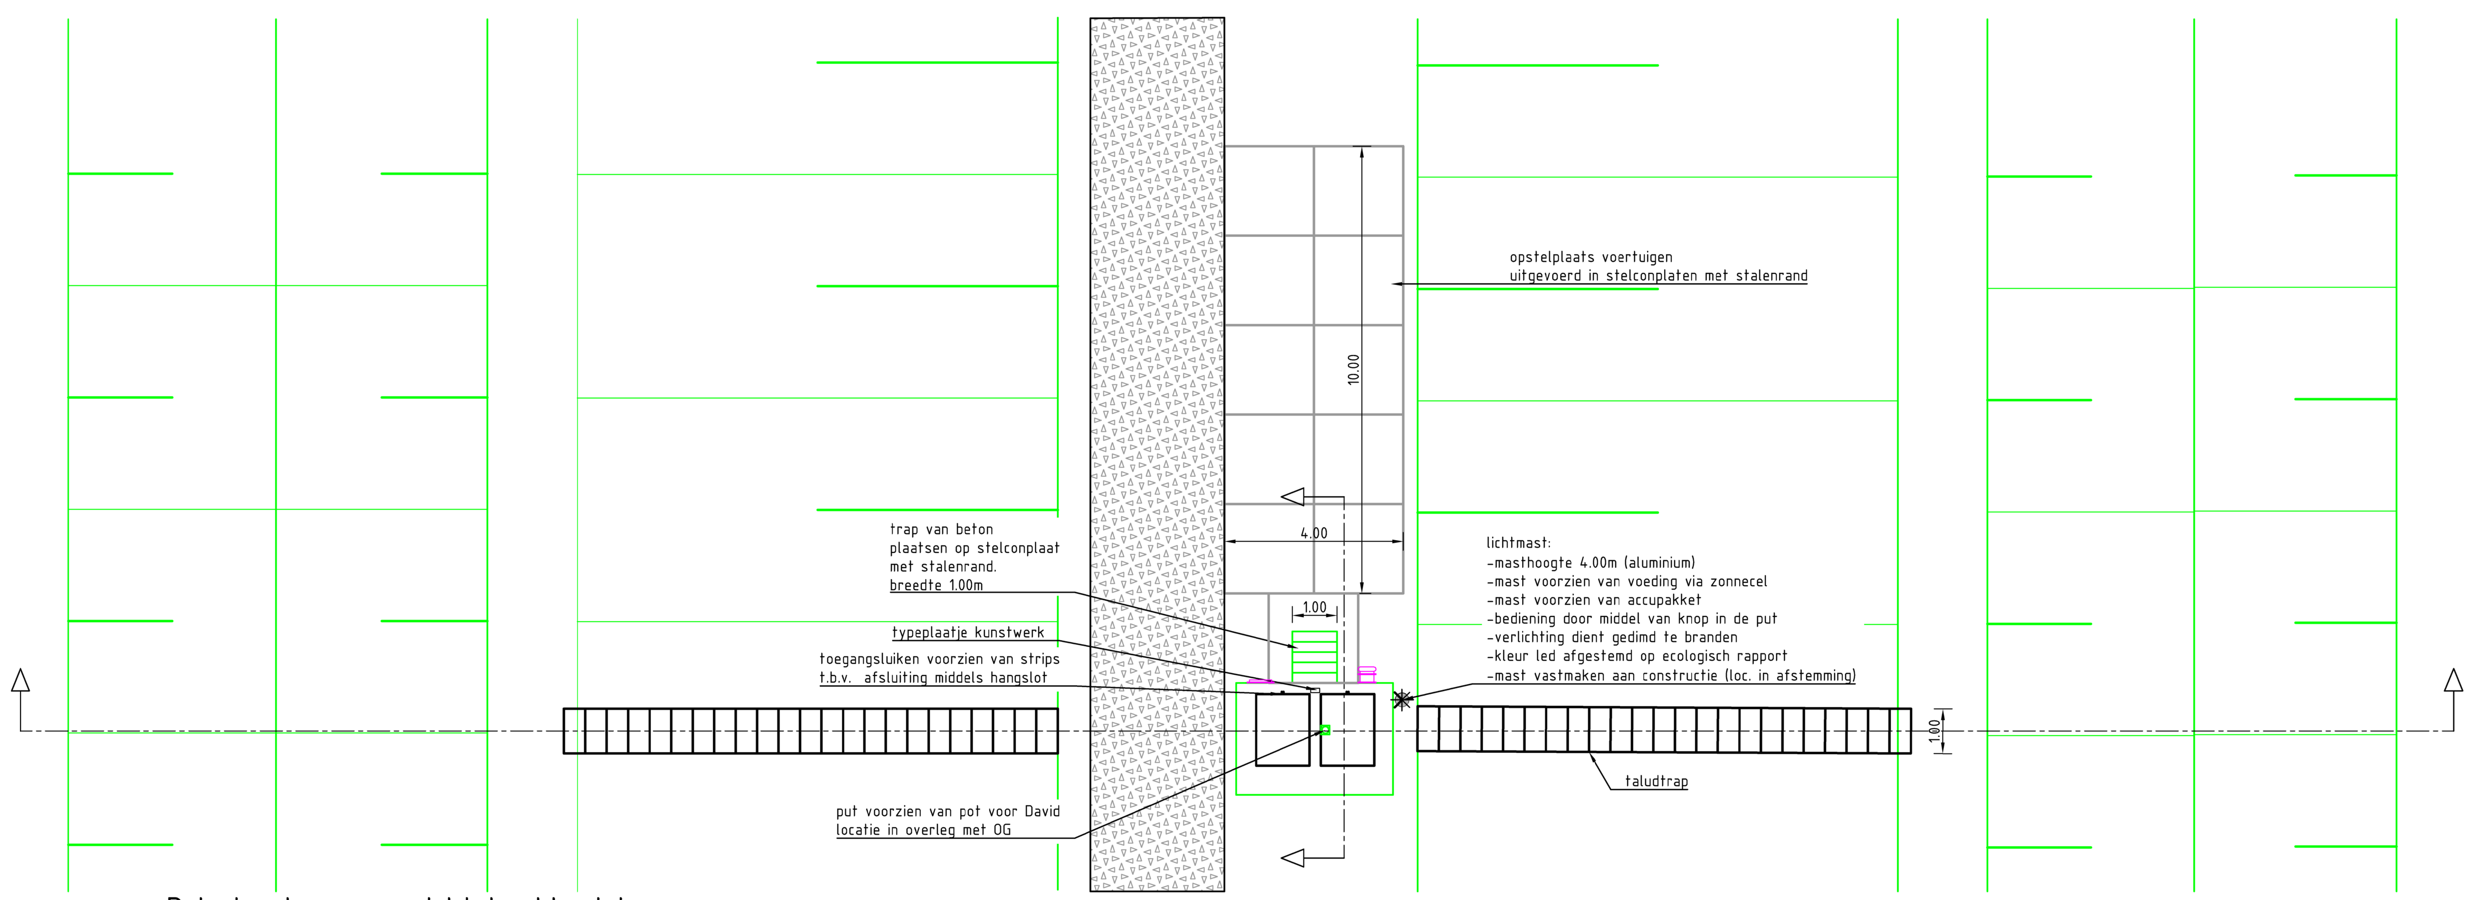

Principe bovenaanzicht beekkruising
SCHAAL 1 : 100

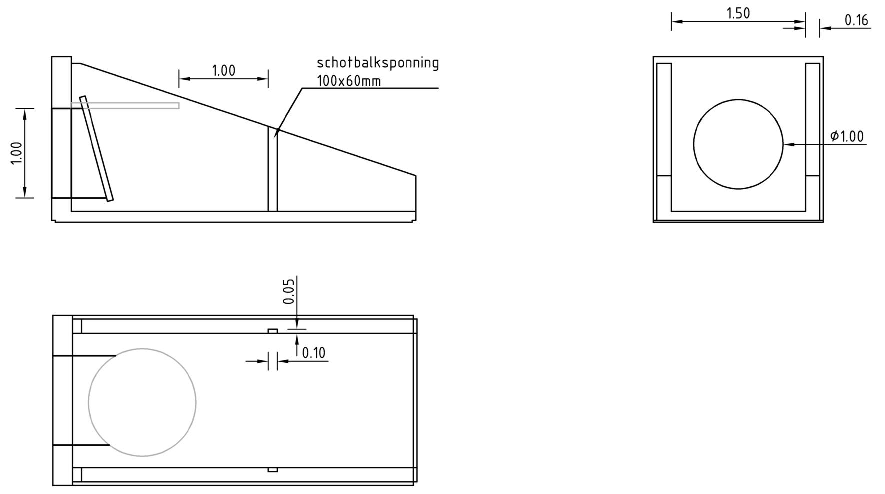

Principe uitstroombak 500 tot 1000mm
SCHAAL 1 : 50

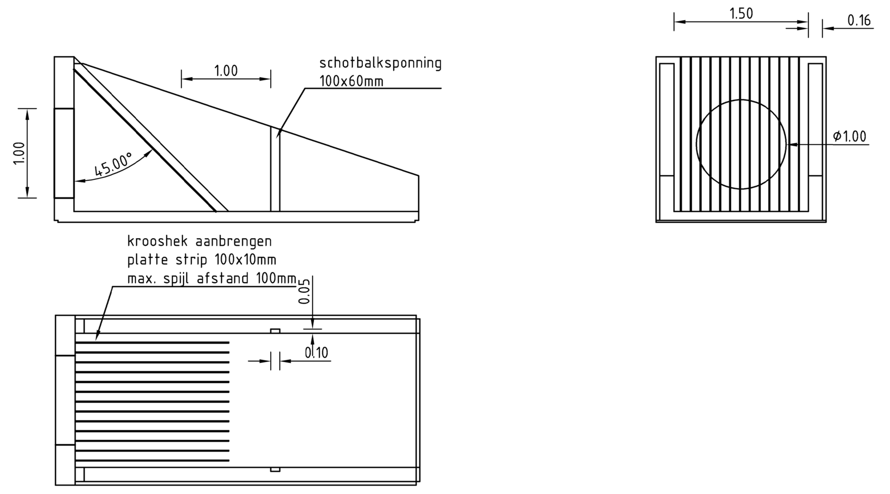

Principe instroombak 500 tot 1000mm
SCHAAL 1 : 50

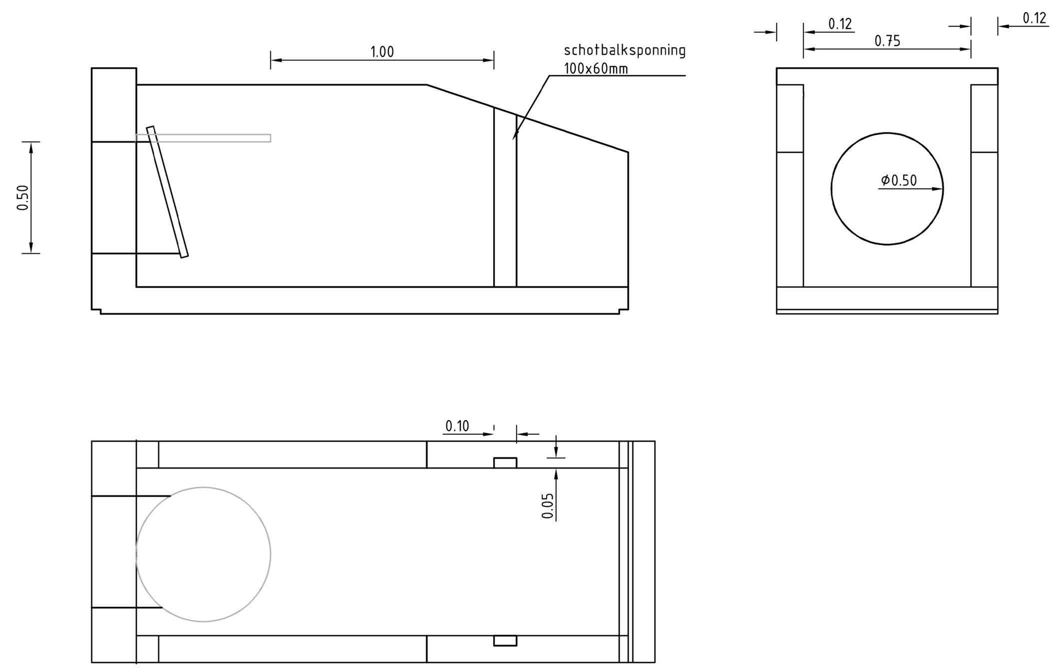

Principe uitstroombak tot 500mm
SCHAAL 1 : 20

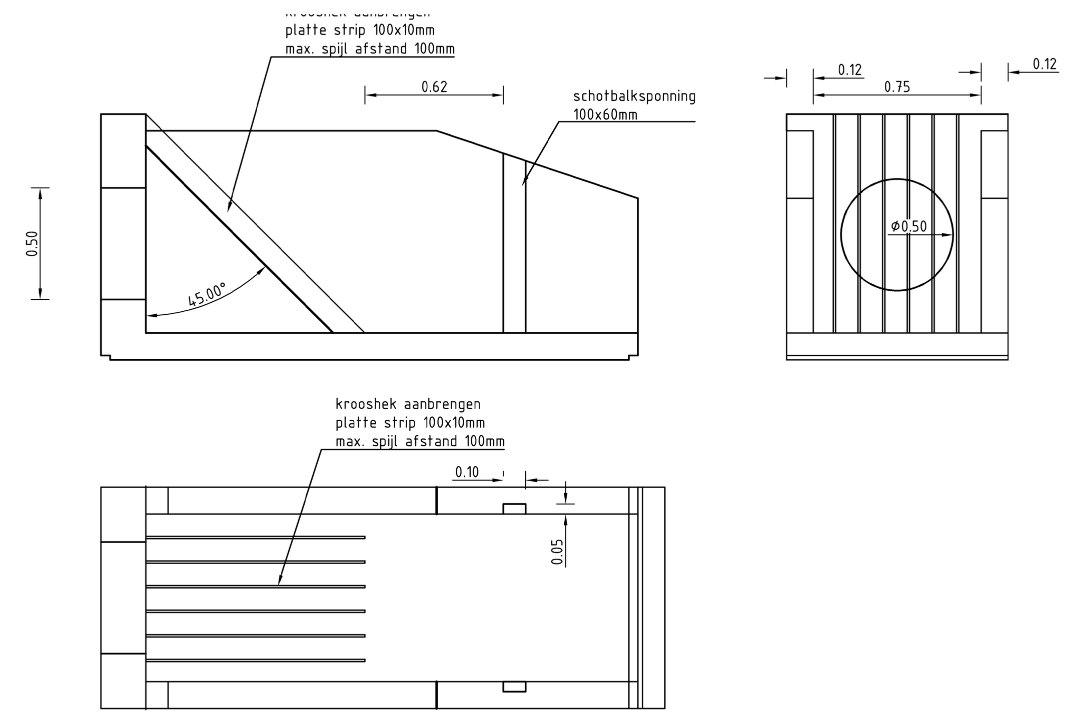

Principe instroombak tot 500mm
SCHAAL 1 : 20

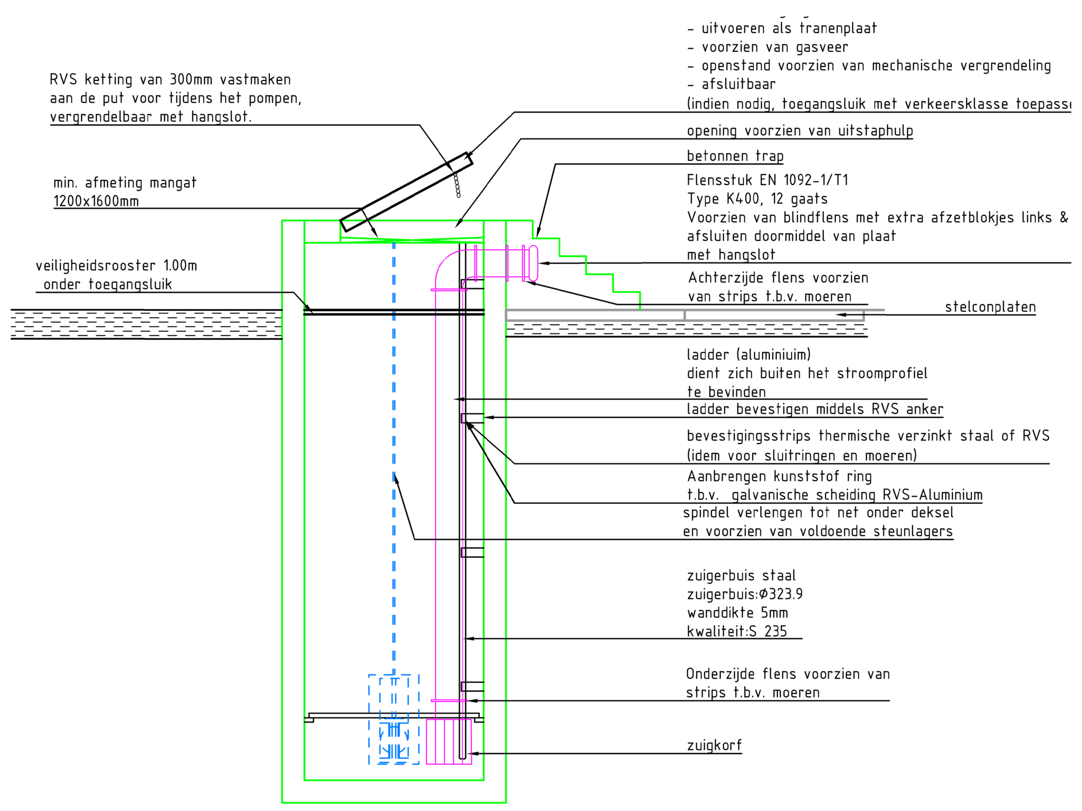

Detail pompput
SCHAAL 1 : 50

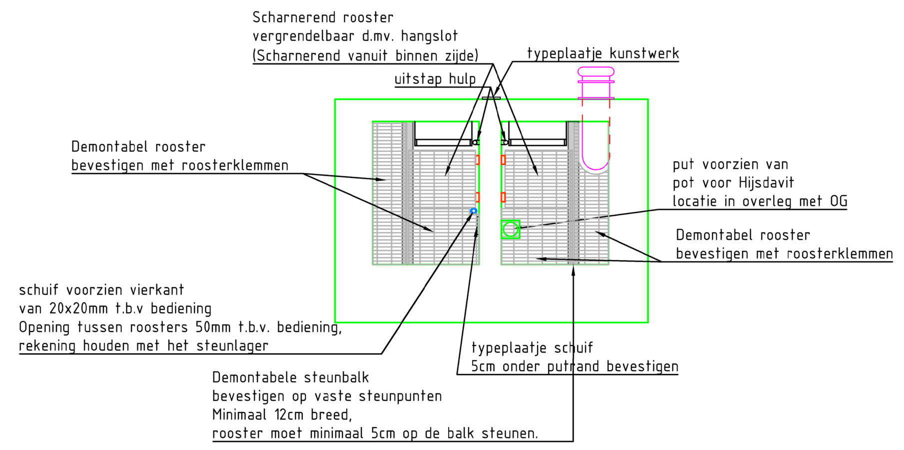

Detail bovenkant pompput
SCHAAL 1 : 50

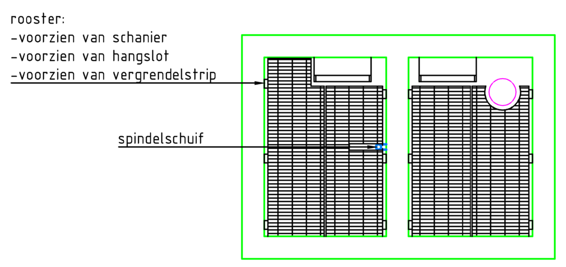

Detail Valrooster
SCHAAL 1 : 50

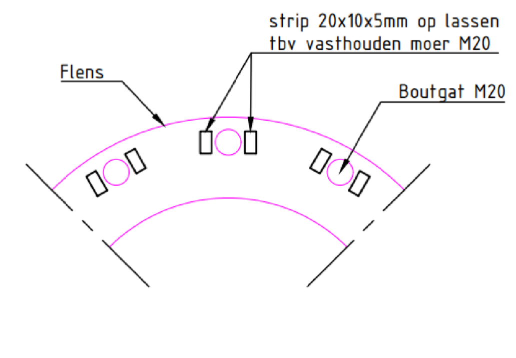

Achterzijde flens tbv moeren
SCHAAL 1 : 5

Strips toepassen op locaties aangegeven op detail pompput

Bevestiging hijsdavit:
MULTISAFEWAY WALL MOUNTING BRACKET
REFERENCE : FA6002202

Bevestigen volgens voorschrift fabrikant

Voorbeeld bijzondere ruimte

Instaphulp ladder:
Instaphulp met veiligheidhandgreep
Bestelnr : 47213

Voorbeeld besloten ruimte

Voorbeeld typeplaatje afsluitmiddel, aantal slagen

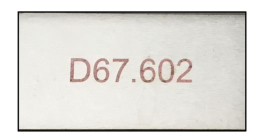


Voorbeeld typeplaatje uitwateringkunstwerk

## Algemene aanvullingen

- Maten in meters en dimensies van materialen in mm, tenzij anders aangegeven.
- Coördinaten in RD-stelsel en hoogtematen in meters t.o.v. N.A.P.
- Alle bevestigingsmiddelen in beton dienen van RVS te zijn vervaardigd
- Er dient een gegalvanische scheiding te zijn tussen twee soorten metaal
- Roosters en hoekprofielen of andere metalen dienen thermisch verzinkt te worden
- Put dient voorzien te zijn van een coderingsplaatje voorzien van 4mm gaatjes
- Op kleppen, afsluiters en keermiddelen dient de drukklasse vermeld te worden
- Drukklasse dient afleesbaar te zijn onder normale omstandingheden
- De constructie dient constructief door gerekend te worden en ter goedkeuring bij OG ingediend te worden

0 0.2 0.4 0.6 0.8m SCHAAL 1:20
0 0.5 1.0 1.5 2.0m SCHAAL 1:50
0 1 2 3 4m SCHAAL 1:100

| versie | wijzigingen | getekend | datum |
|---|---|---|---|
| 4.0 | Diversen wijzigingen gedaan | WBD | 14-10-2021 |
| 3.0 | Diversen wijzigingen gedaan | WBD | 11-10-2021 |
| 2.0 | Diversen wijzigingen gedaan | WBD | 27-07-2021 |
| 1.0 | Eerste uitgave | WBD | 15-06-2021 |

# Uitwateringskunstwerken

## Standaard tekening

Bovenaanzicht, dwarsprofielen en details

Waterschap Limburg

waterschap limburg
met de omgeving, voor de omgeving
postbus 2207
6040CC Roermond
Tel.: 088-8890100
E.: info@waterschaplimburg.nl

| | getekend | gecontroleerd | gezien | | |
|---|---|---|---|---|---|
| naam/par | WBD | NES | NES | project nr. | 212420 |
| datum | 27-07-2021 | 27-07-2021 | 27-07-2021 | schaal | Zie tek. |
| | | | | formaat | A0 |

blad 1 van 1 — status DEFINITIEF — versie 4.0
tek.nr. 212420-T-001