







NIEUWBOUW / RENOVATIE GEBOUW D
LENTIZ ALBEDA
VLAARDINGEN


SITUATIE DISTRICT U

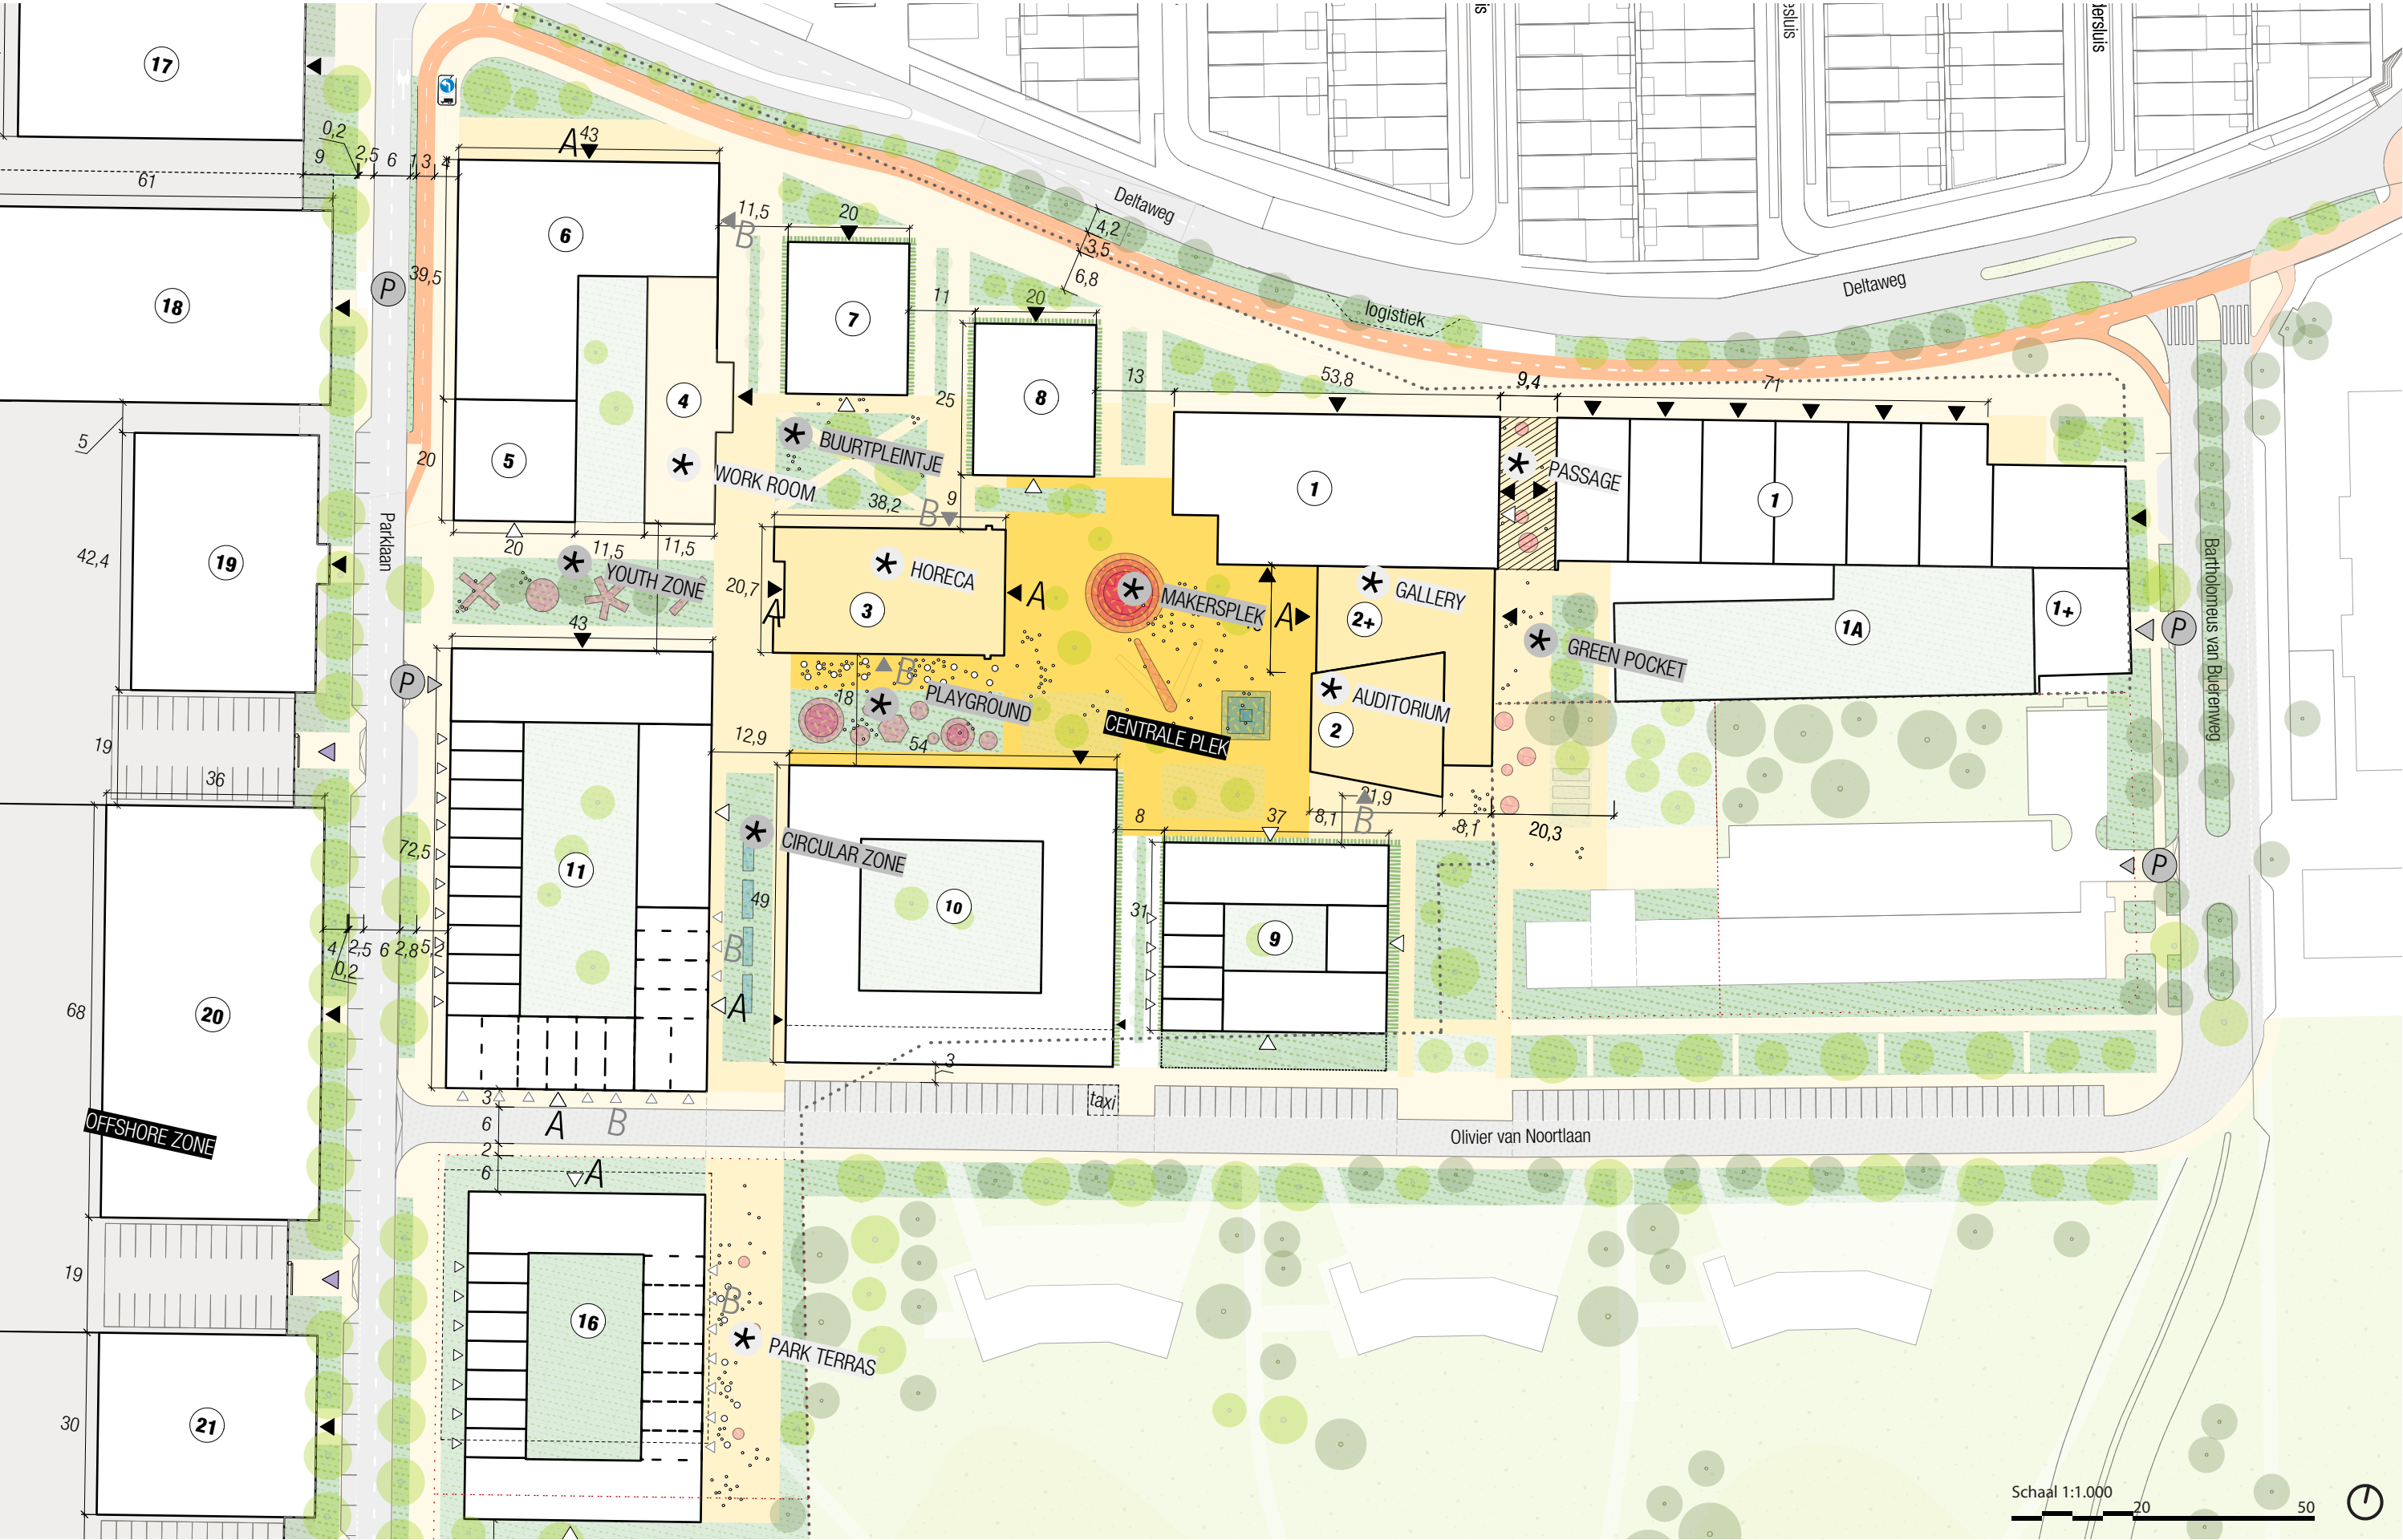

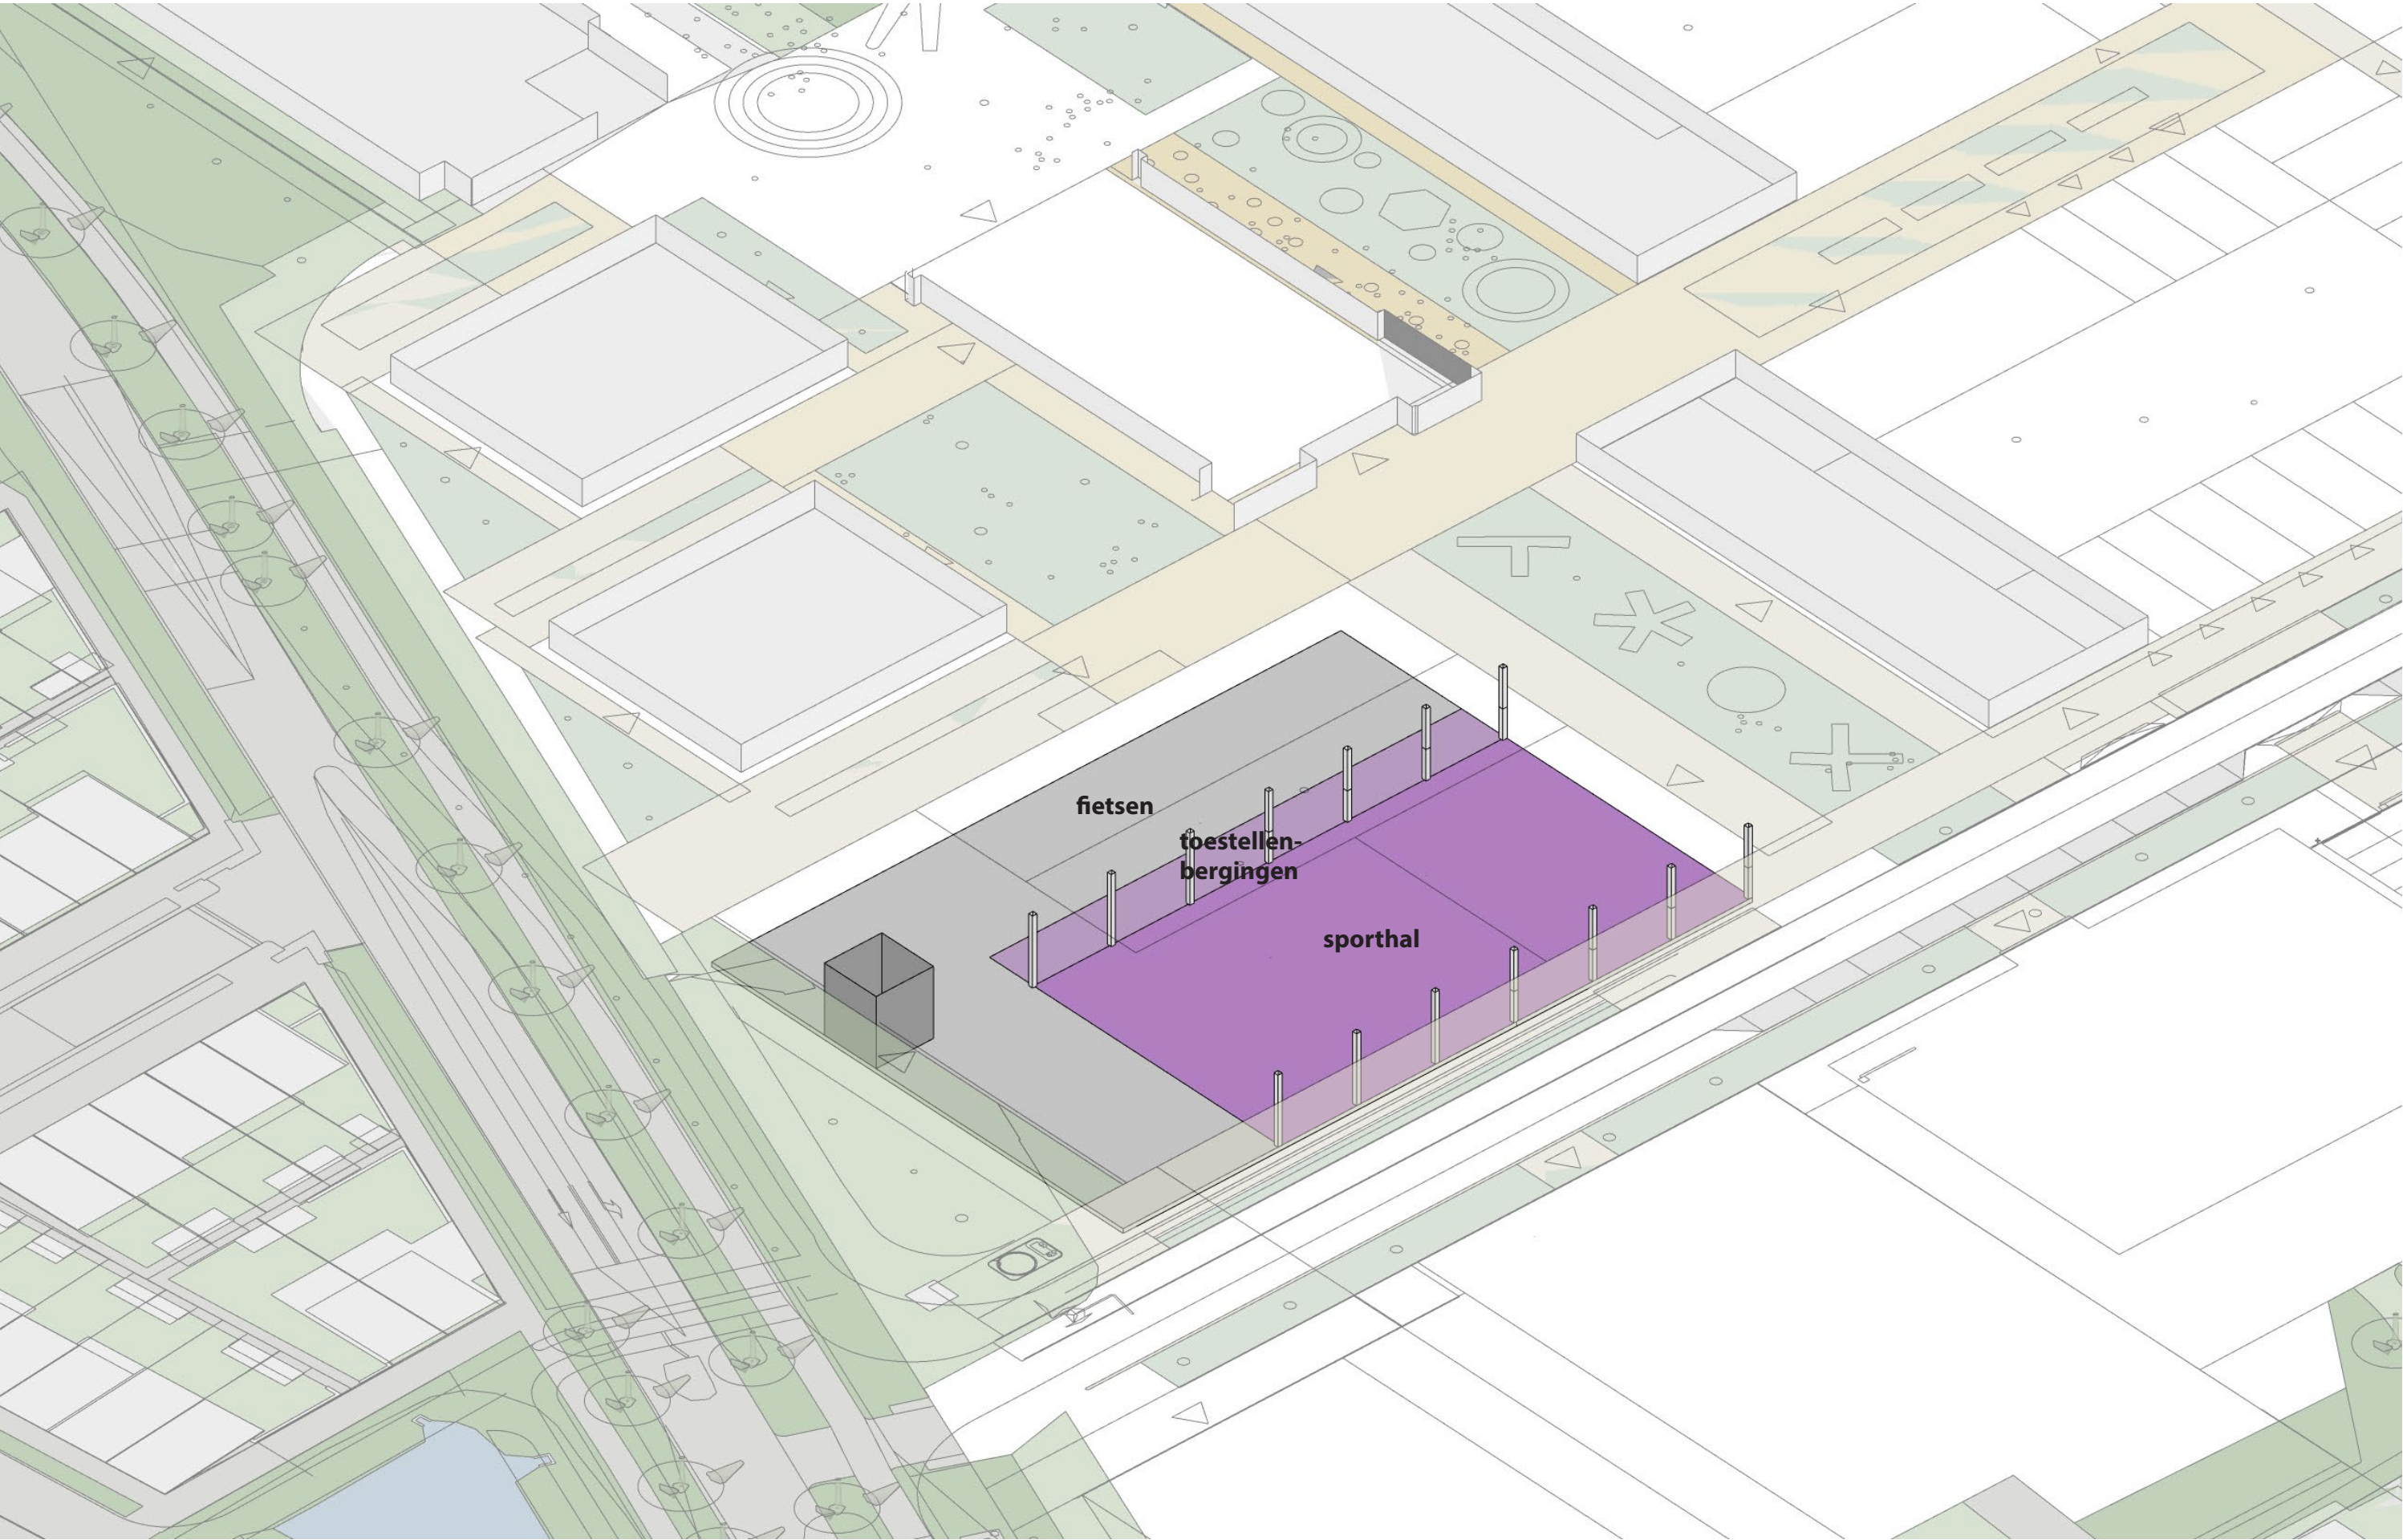

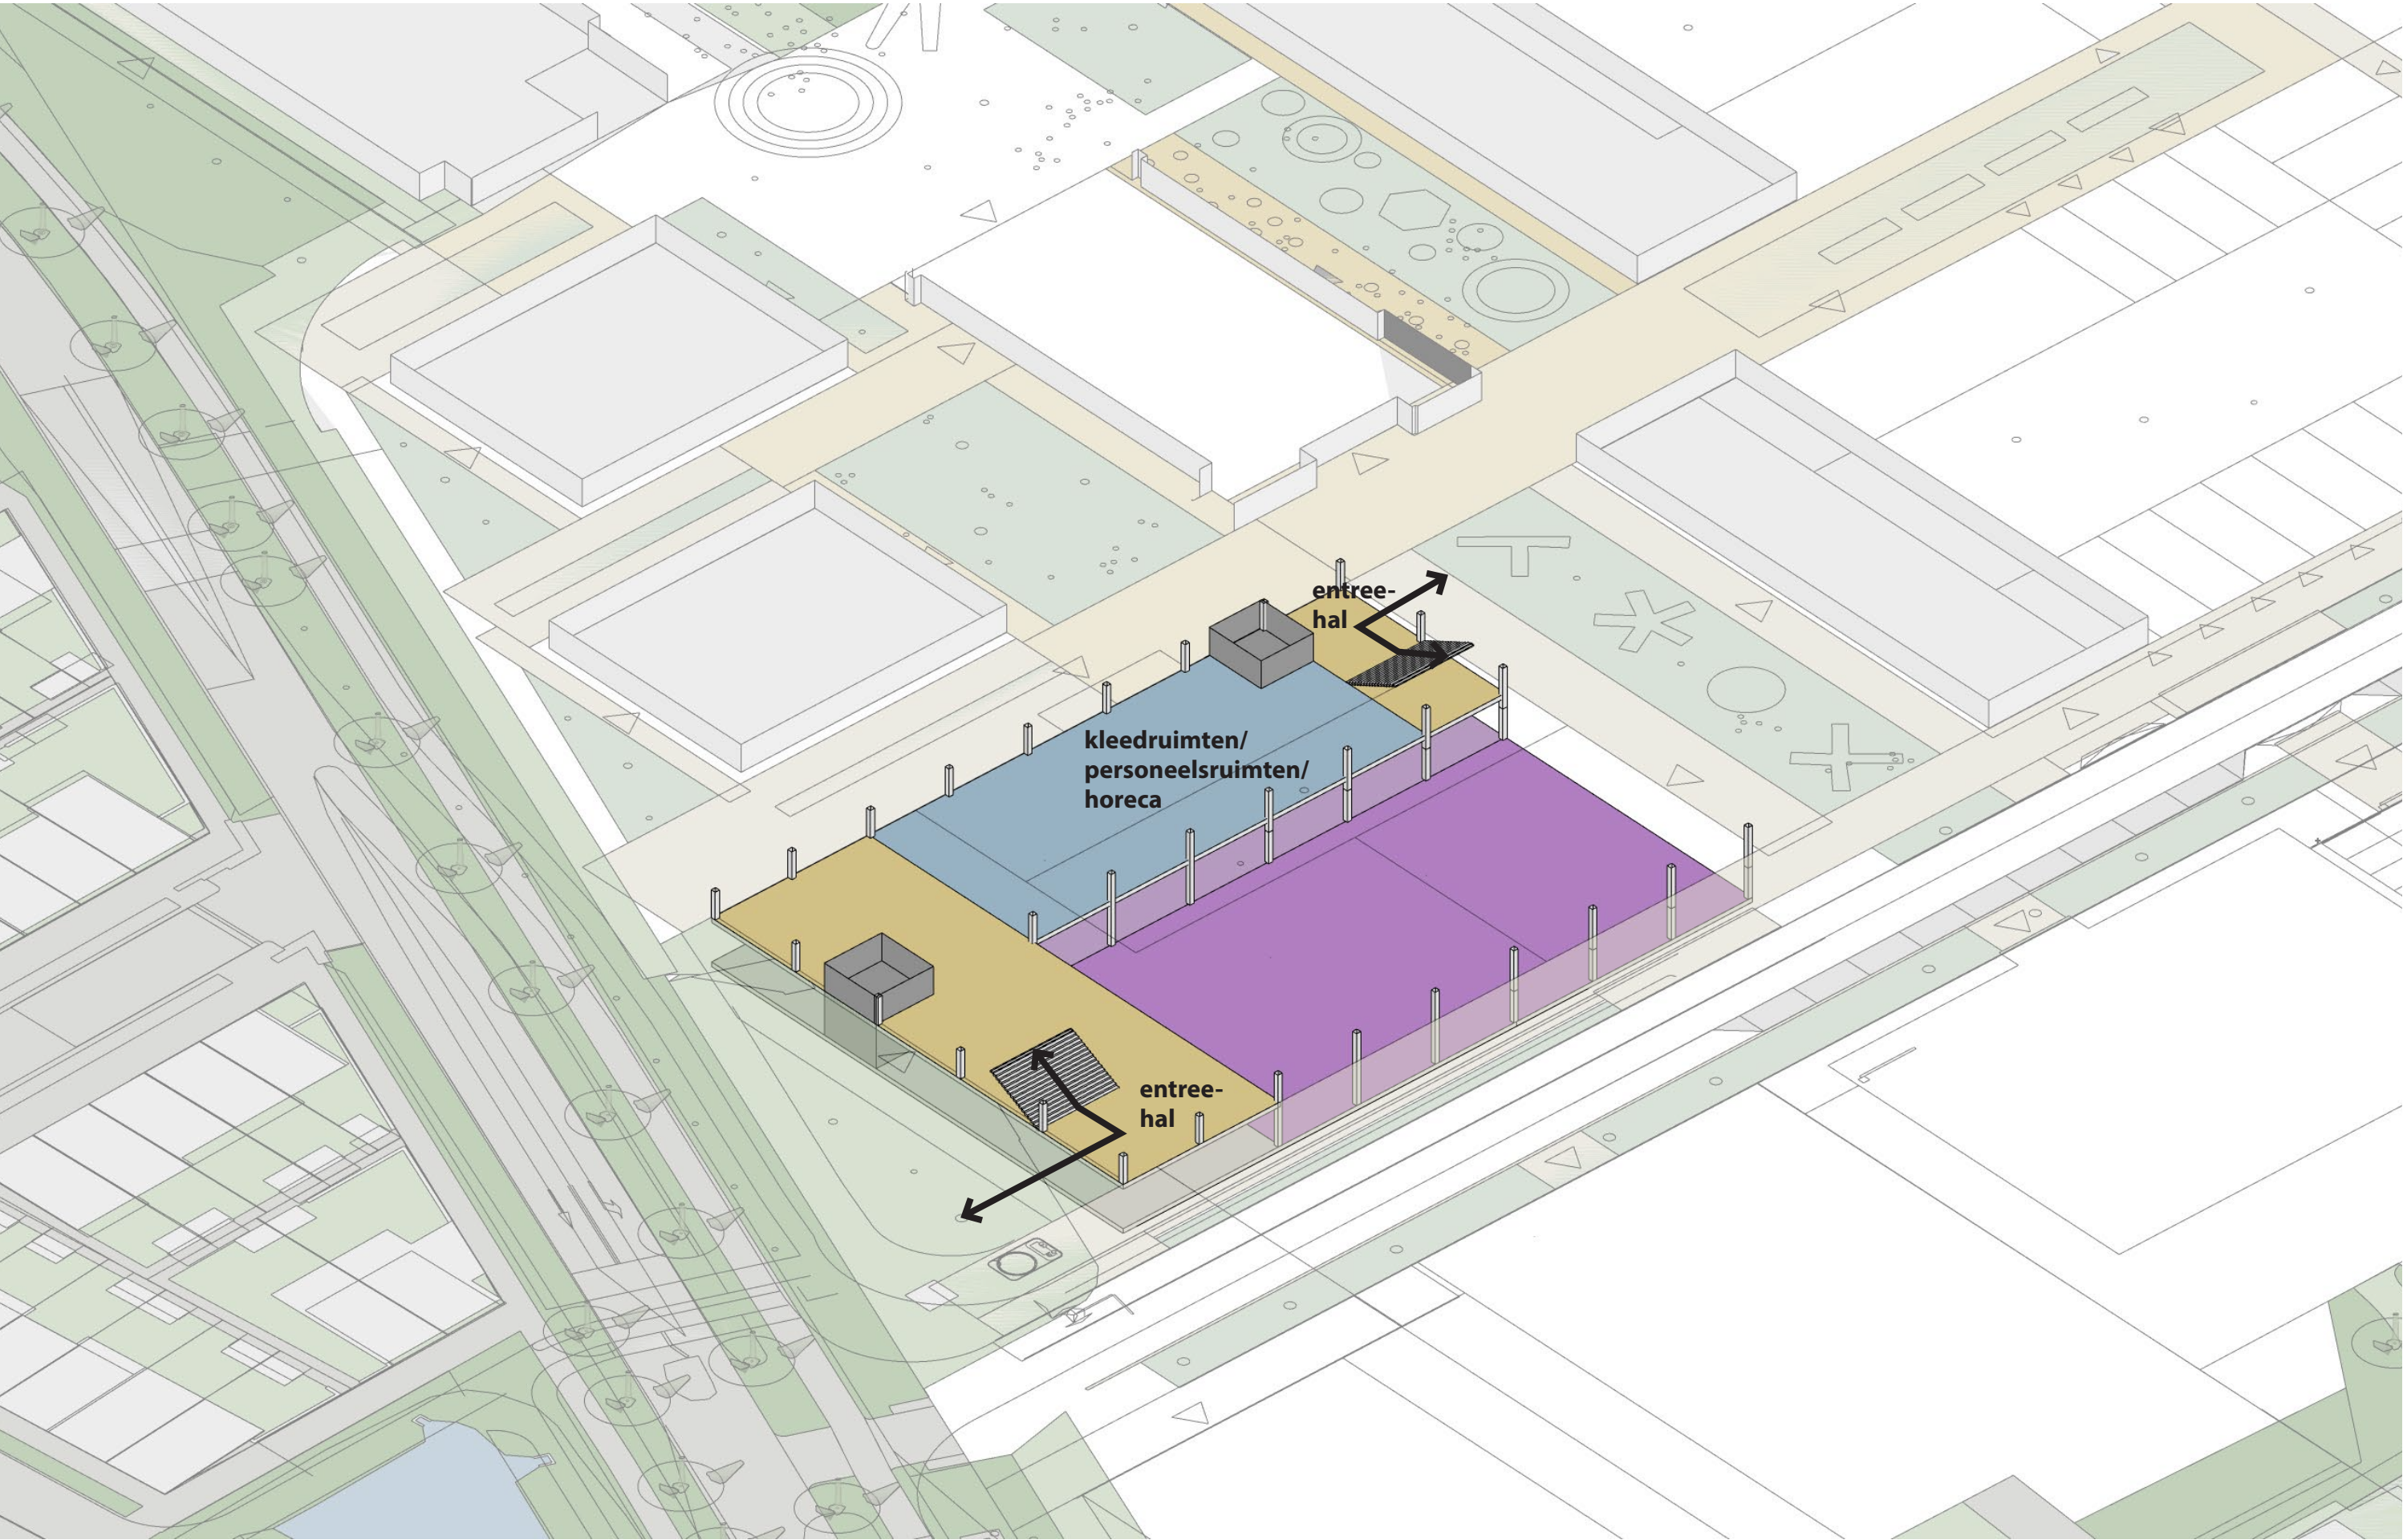

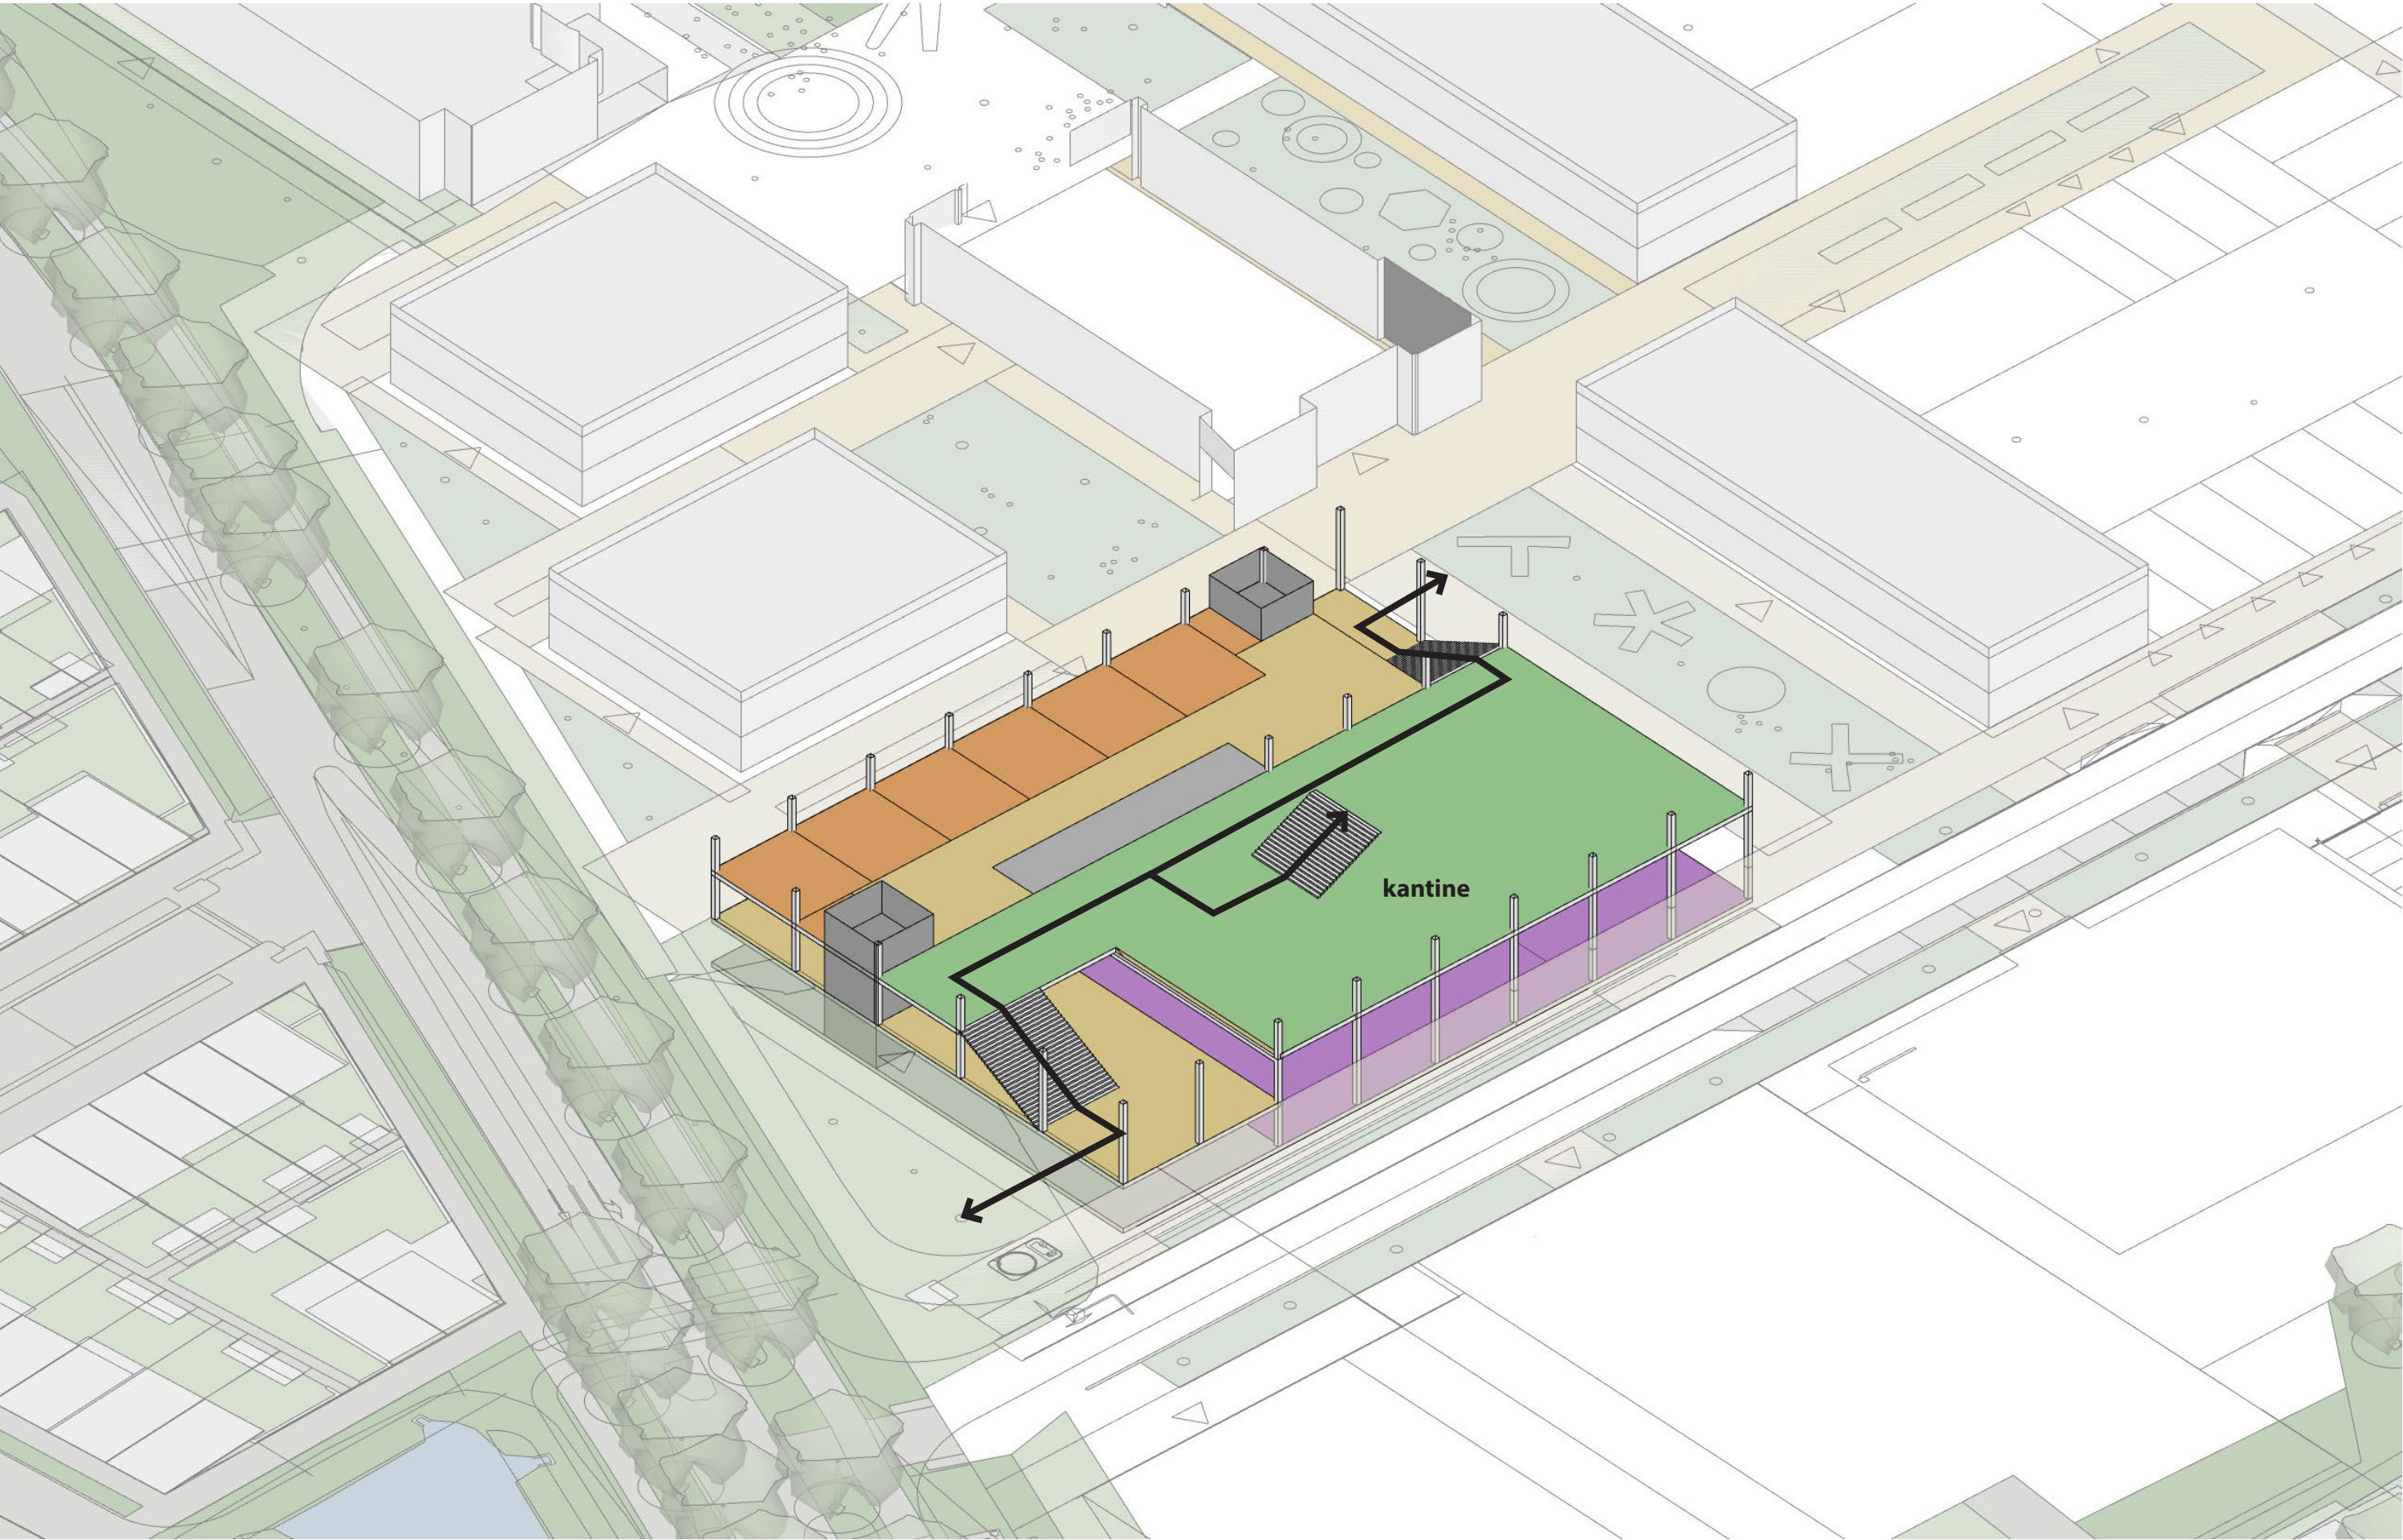

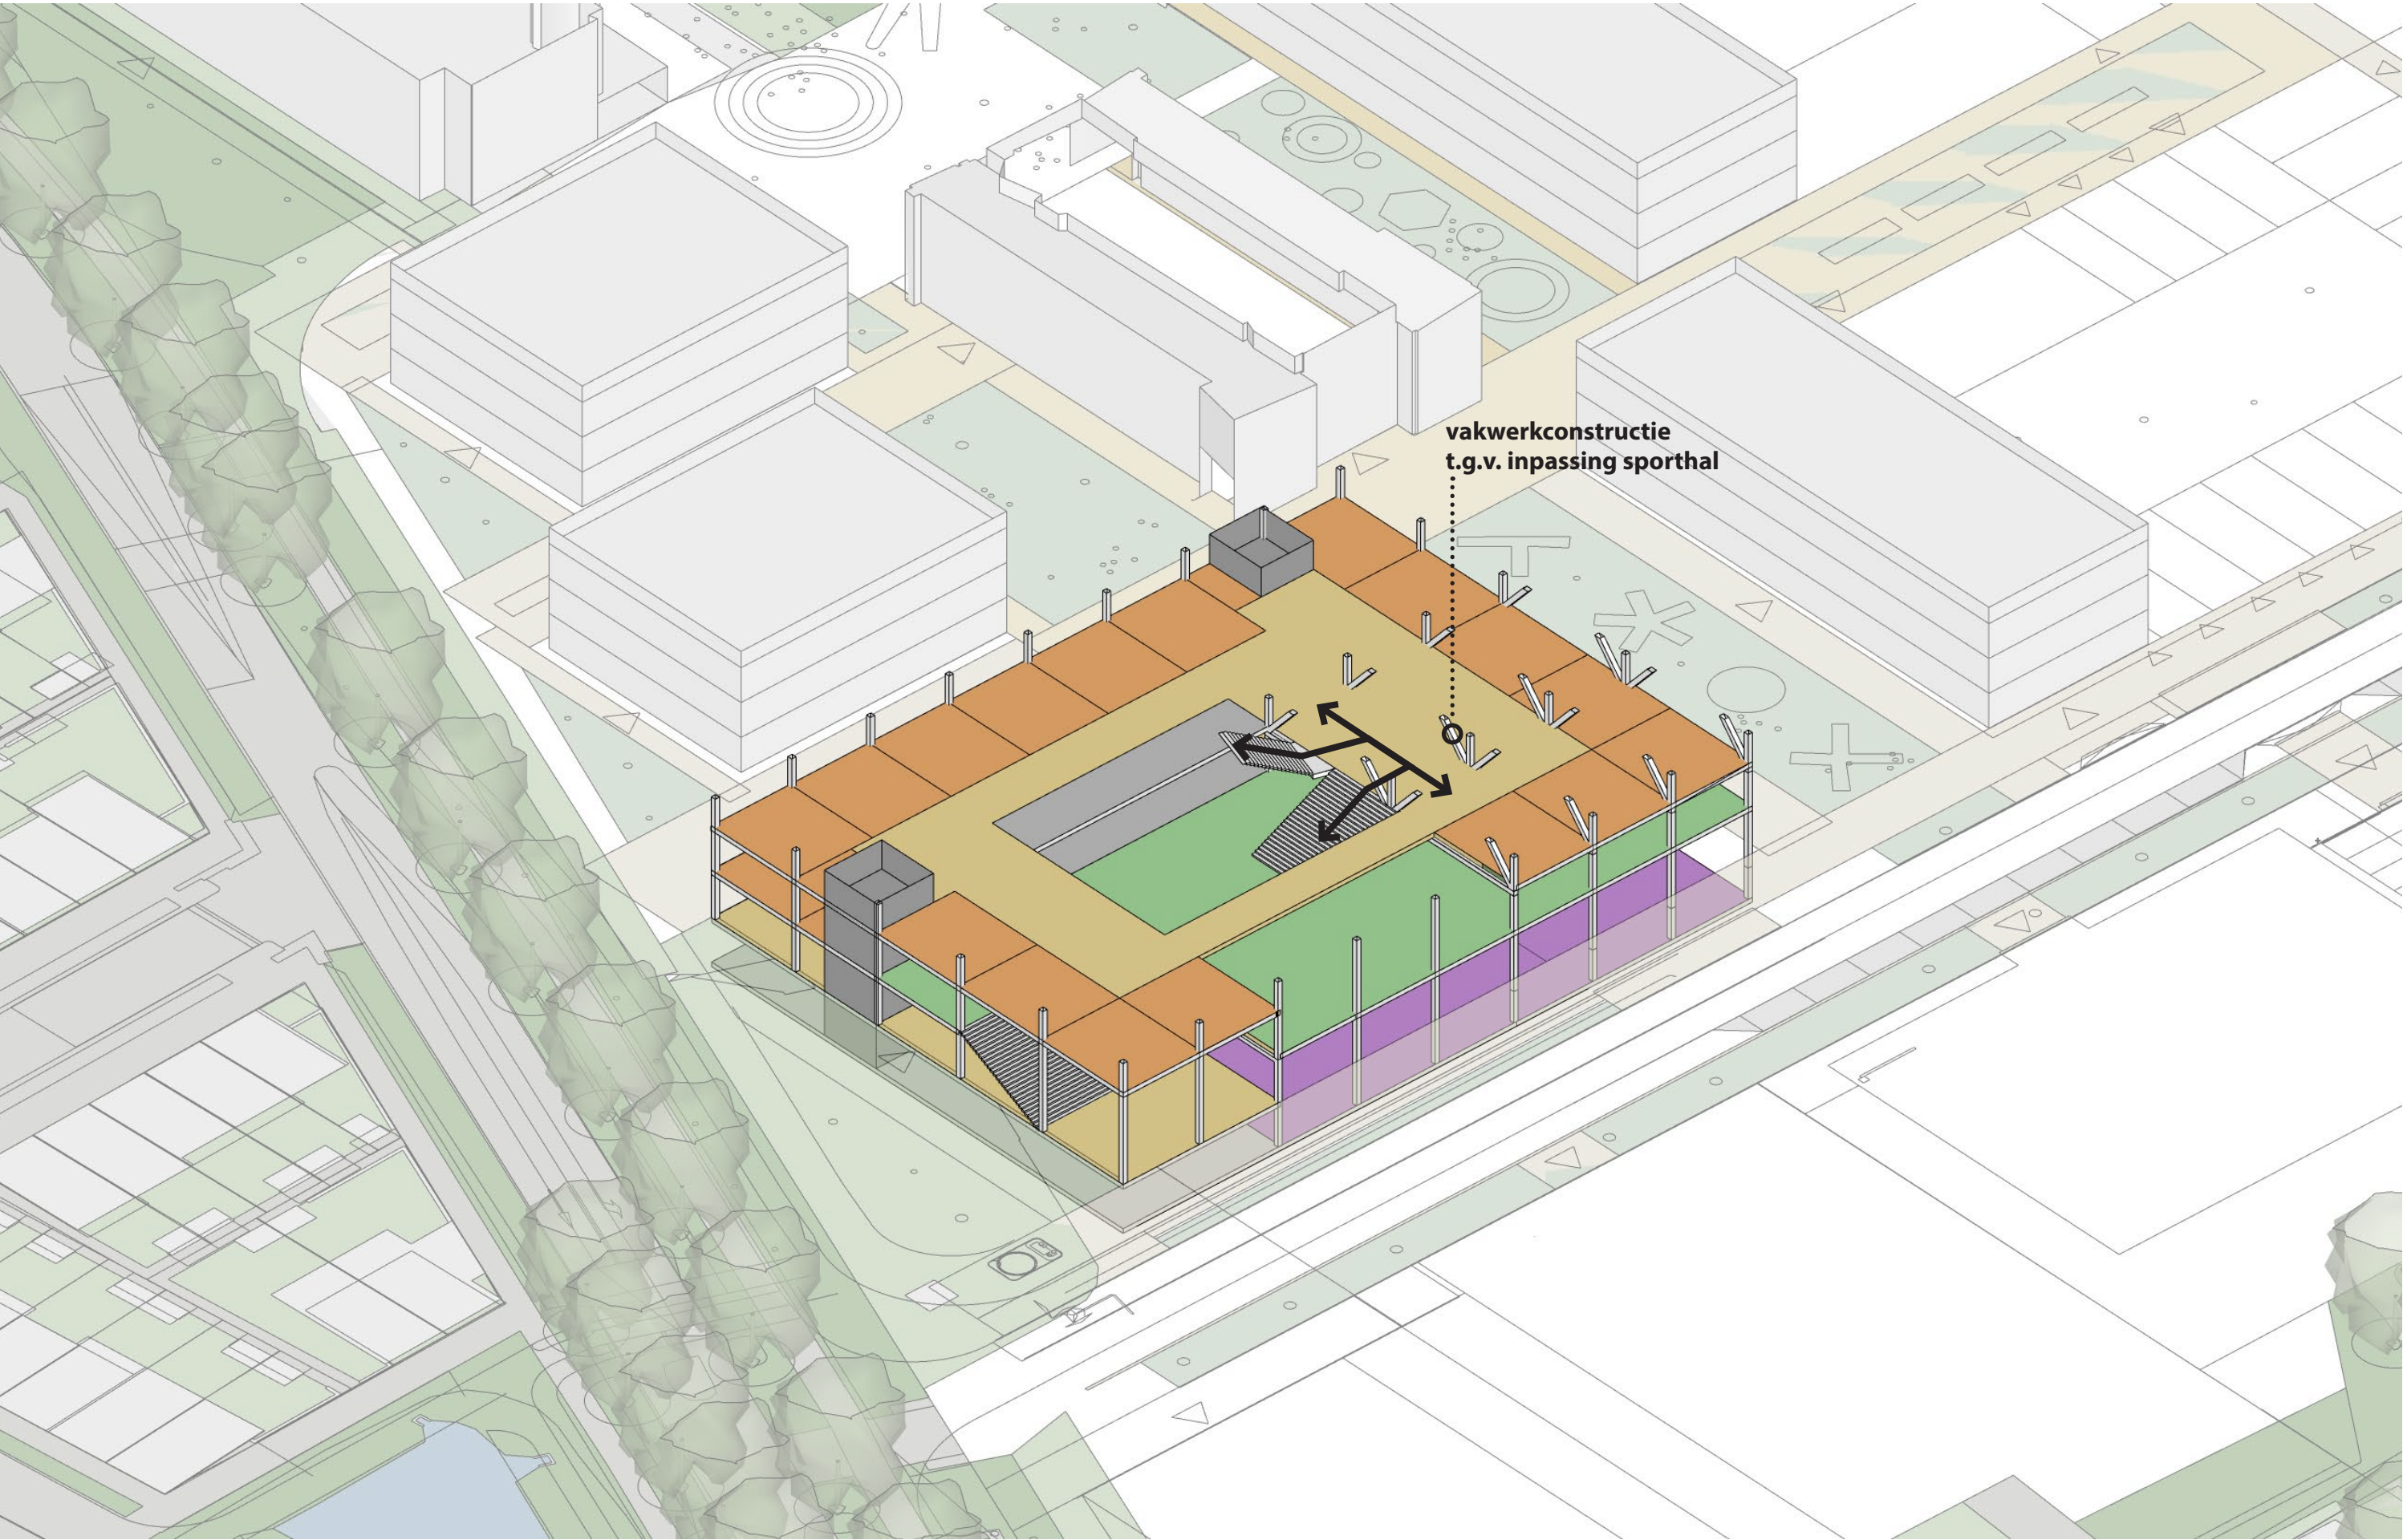

DERDE VERDIEPING

