


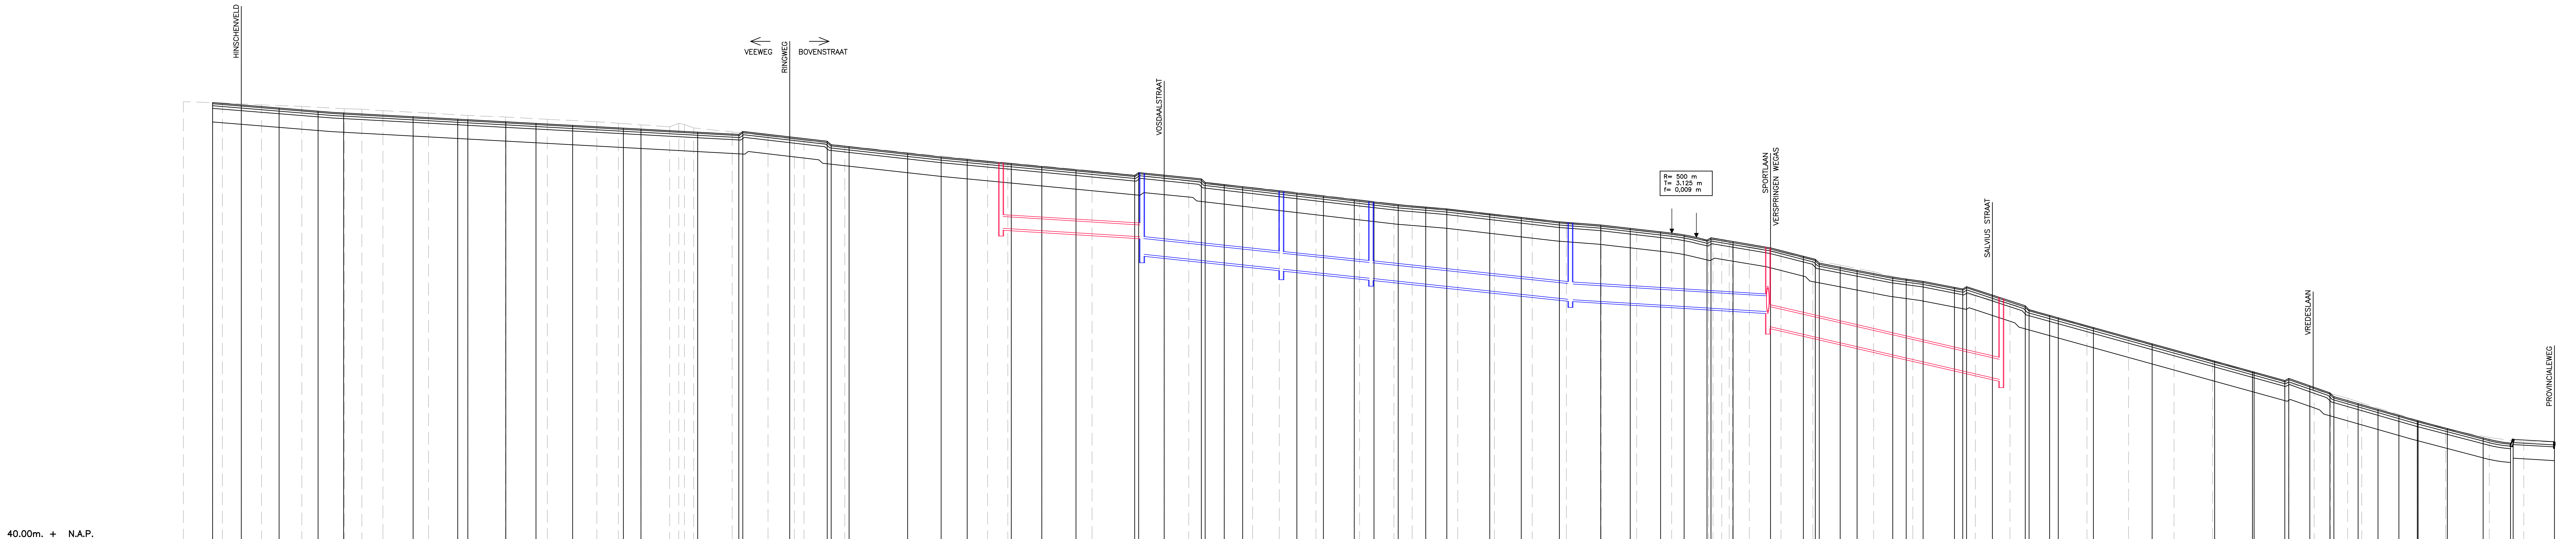

40.00m. + N.A.P.

DWARSPROFIEL	
AFSTAND	
BESTAANDE HOOGTE	
NIEUWE HOOGTE AS	
VERTICAAL ALIGNEMENT	
HORIZONTAAL ALIGNEMENT	

NIEUW GEMENGD-RIOOL	
PUTNUMMER	
NIEUWE PUTDEKSELHOOGTE	
VLOEIVLAK	
DIMENSIONERING	

BESTAAND RIOOL	
PUTNUMMER	
NIEUWE PUTDEKSELHOOGTE	
VLOEIVLAK	
DIMENSIONERING	

LENGTEPROFIEL A-A

BOVENSTRAAT
SCHAAL 1:500/1:50

	BESTAAND MAANVELD		NIEUWE RIJOL VOOR MATERIAAL EN DIAMETER ZIE LENGTEPROFIEL
	NIEUW MAANVELD		BESTAAND TE HANDHAVEN RIJOL

DEFINITIEF

Project	REC. BOVENSTRAAT E.O., LIMBRICHT	B2025-01
Opdrachtgever	GEMEENTE SITTARD-GELEEN	
Onderdeel	LENGTEPROFIEL A-A	Blad B.13
Gedat.	BB	Schaal 1:200
Datum	14 FEBRUARI 2025	Tekent: A1 +3 A4
CAD-bestand	G:\2025\22.087 - Rec. Bovenstraat e.o., Limbricht\02. Bestekontwikkeling\02. DP\22.087 - LPMF.dwg	