


BESTAAND RIOOL			
PUTNUMMER	27150		27149
NIEUWE PUTDEKSELHOOGTE	+44.55		+45.15
VLOEIVLAK	+43.25		+43.81
DIMENSIONERING	BETON #300	BETON #300	BETON #300

DE GRONCKELSTRAAT
SCHAAL 1:500/1:50

[illegible]

DR. NOLENSSTRAAT
SCHAAL 1:500/1:50

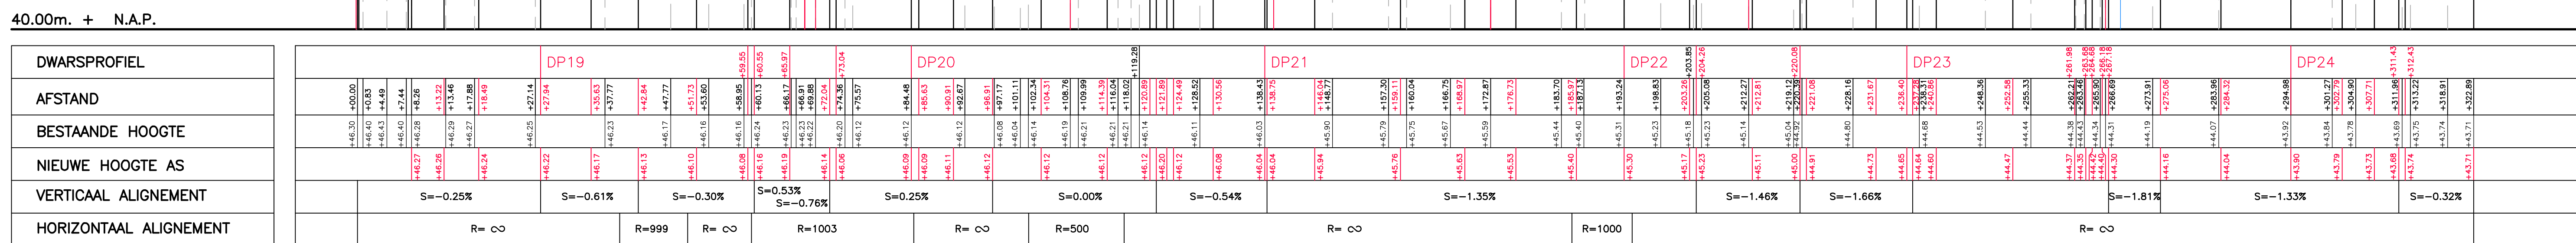