




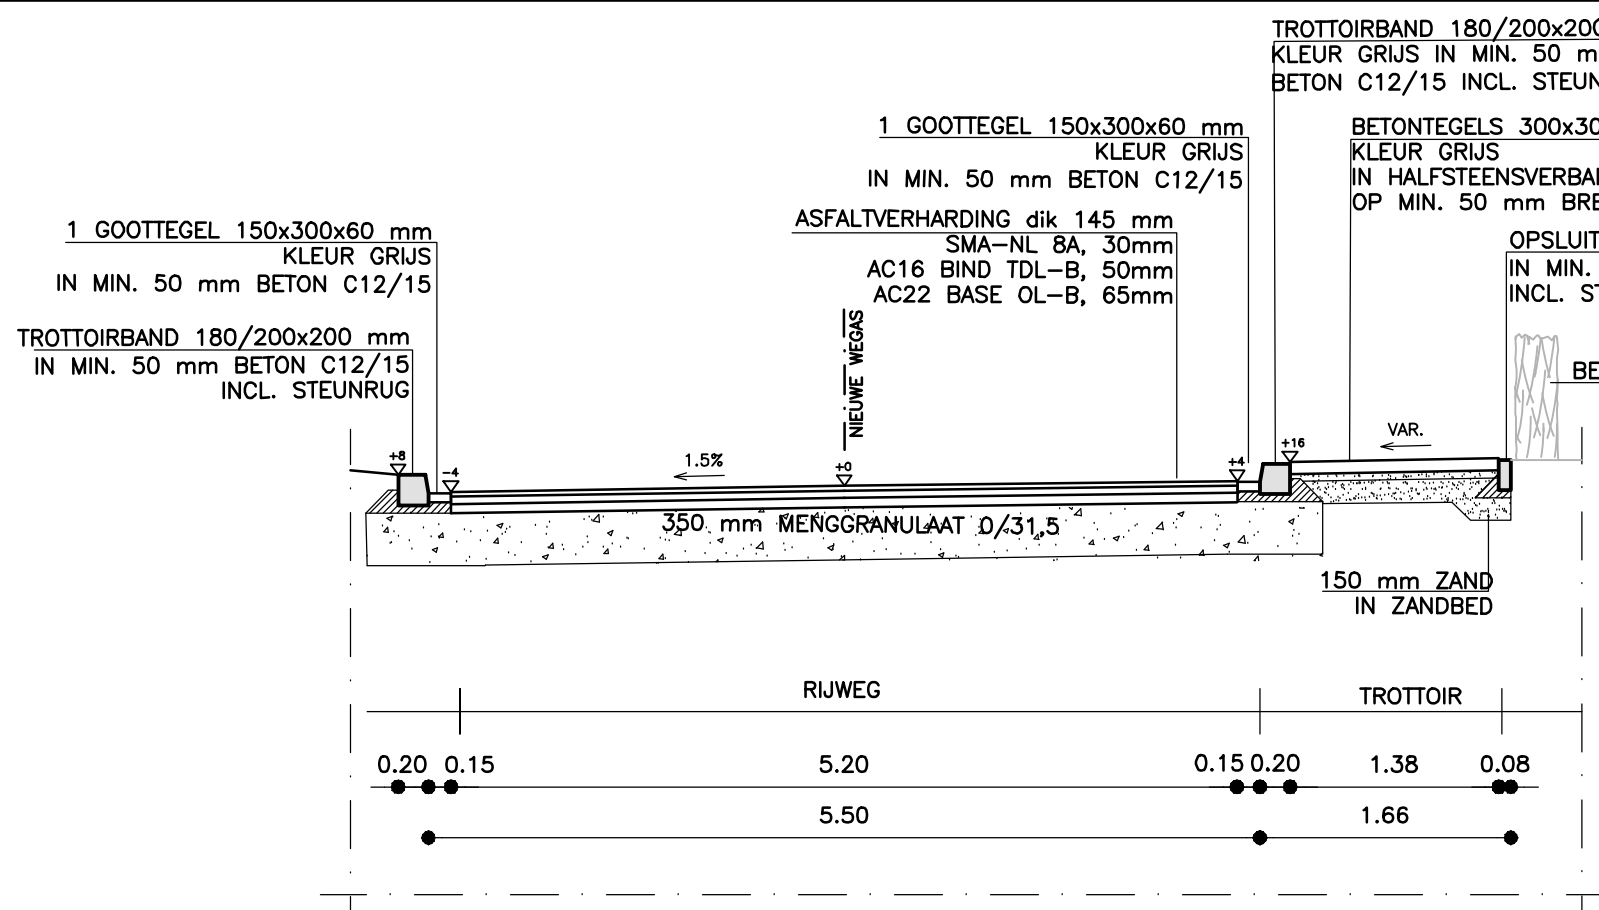


NORMAALPROFIEL 1
SCHAL 1:50

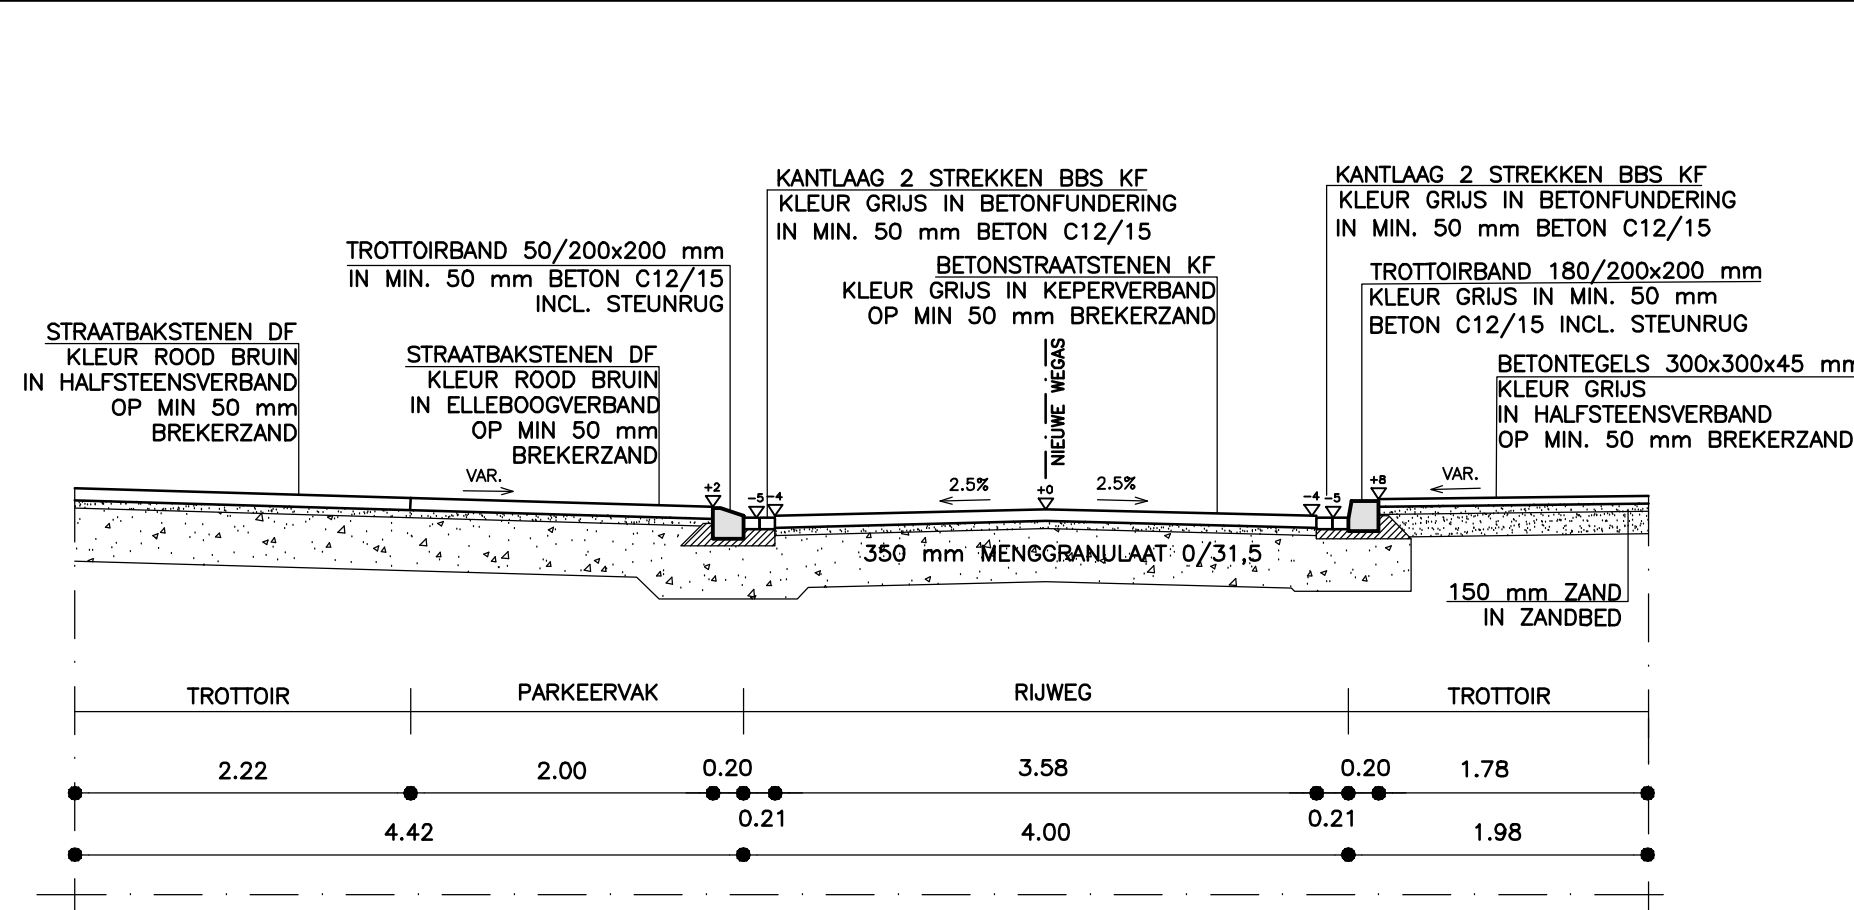


NORMAALPROFIEL 6
SCHAL 1:50

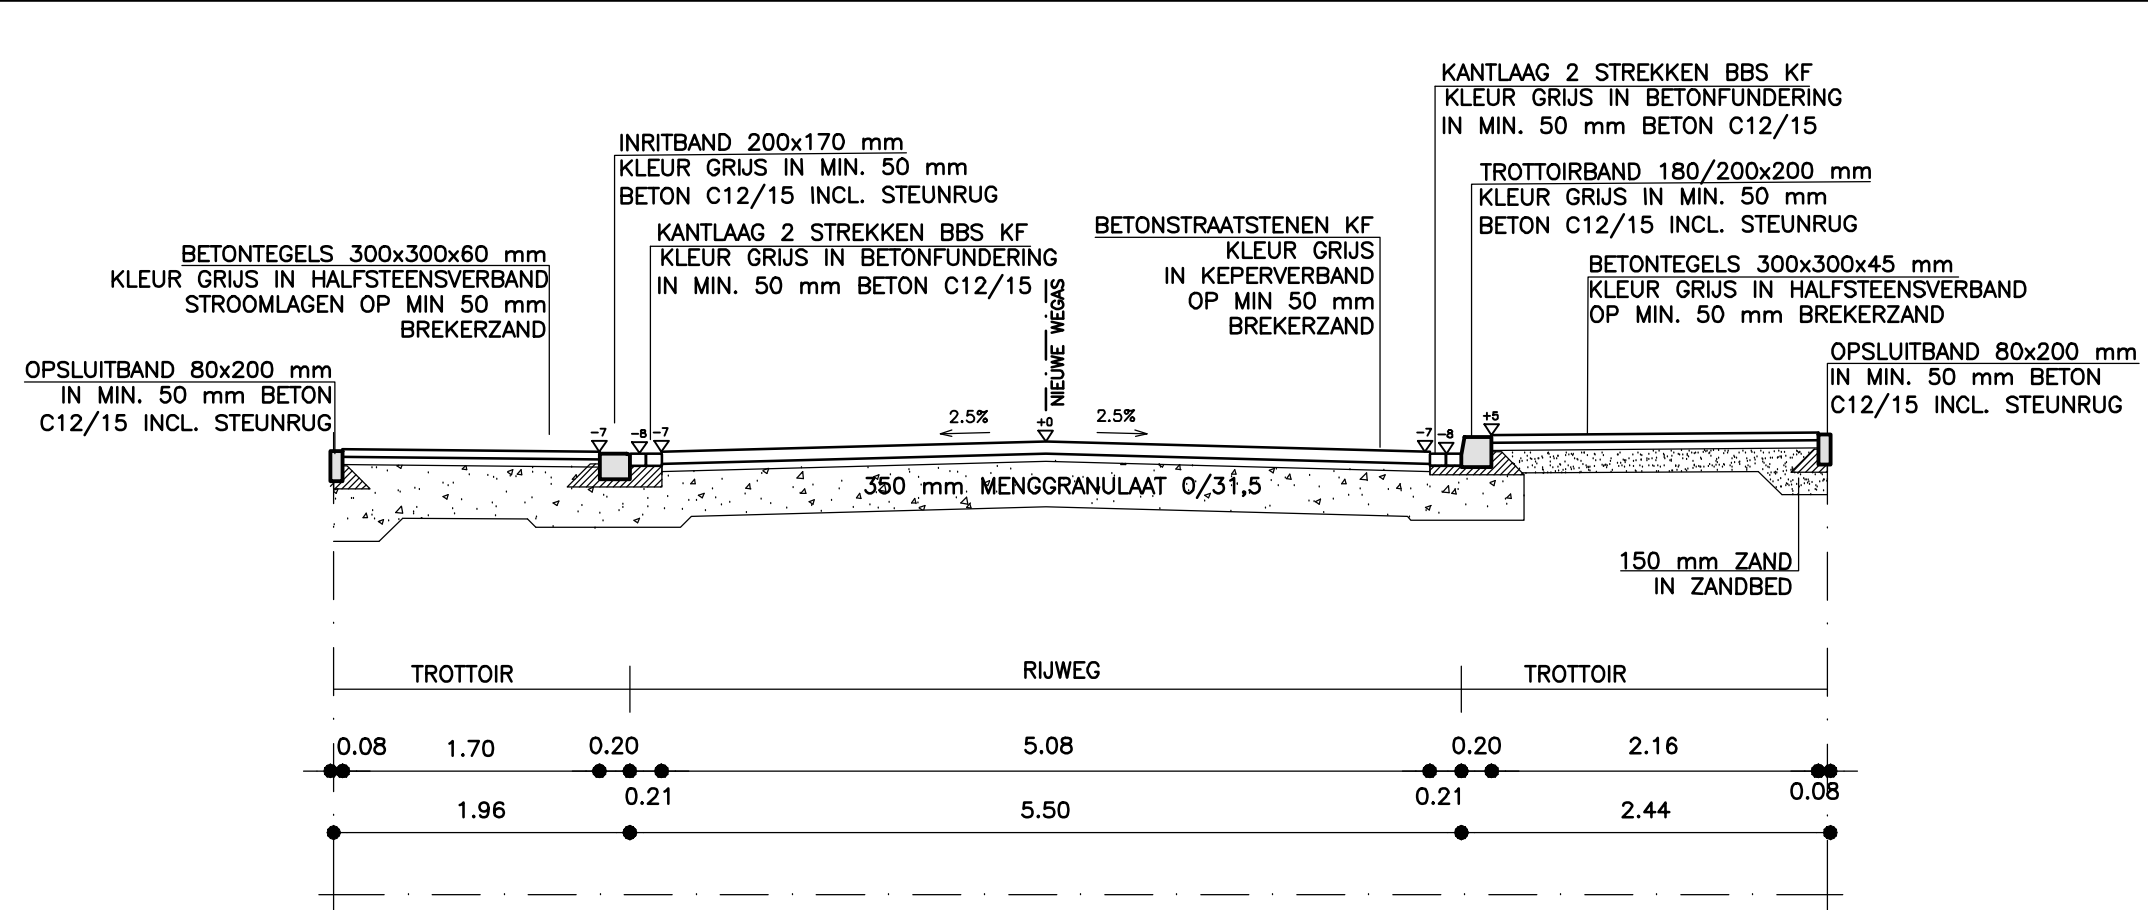


NORMAALPROFIEL 10
DOCTOR NOLENSSTRAAT
SCHAL 1:50

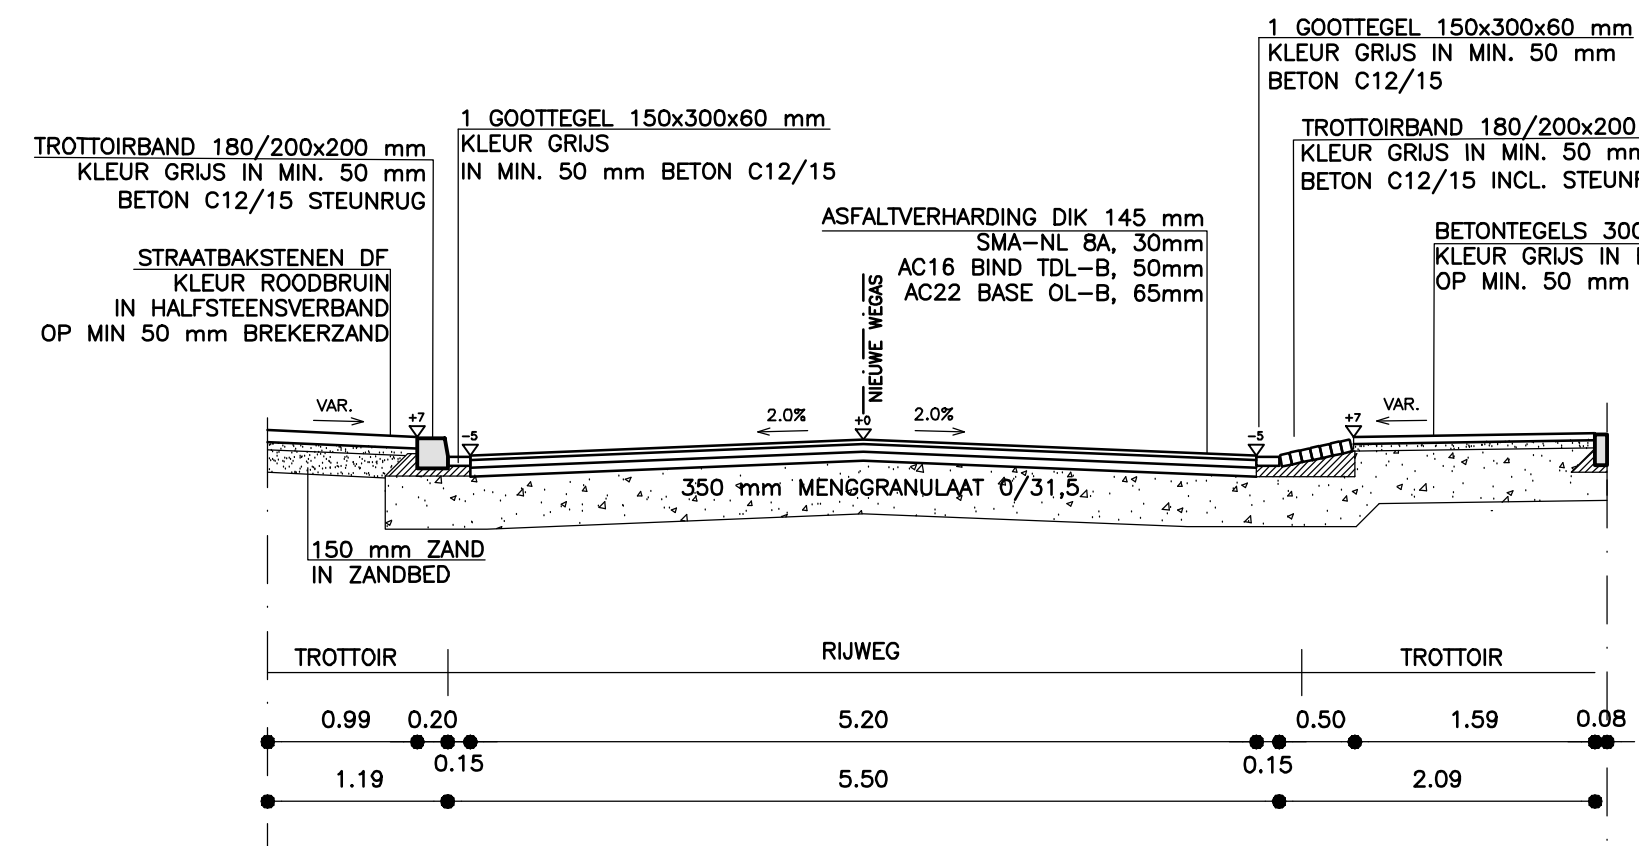


NORMAALPROFIEL 2
BOVENSTRAAT HUISNUMMER 40
SCHAL 1:50

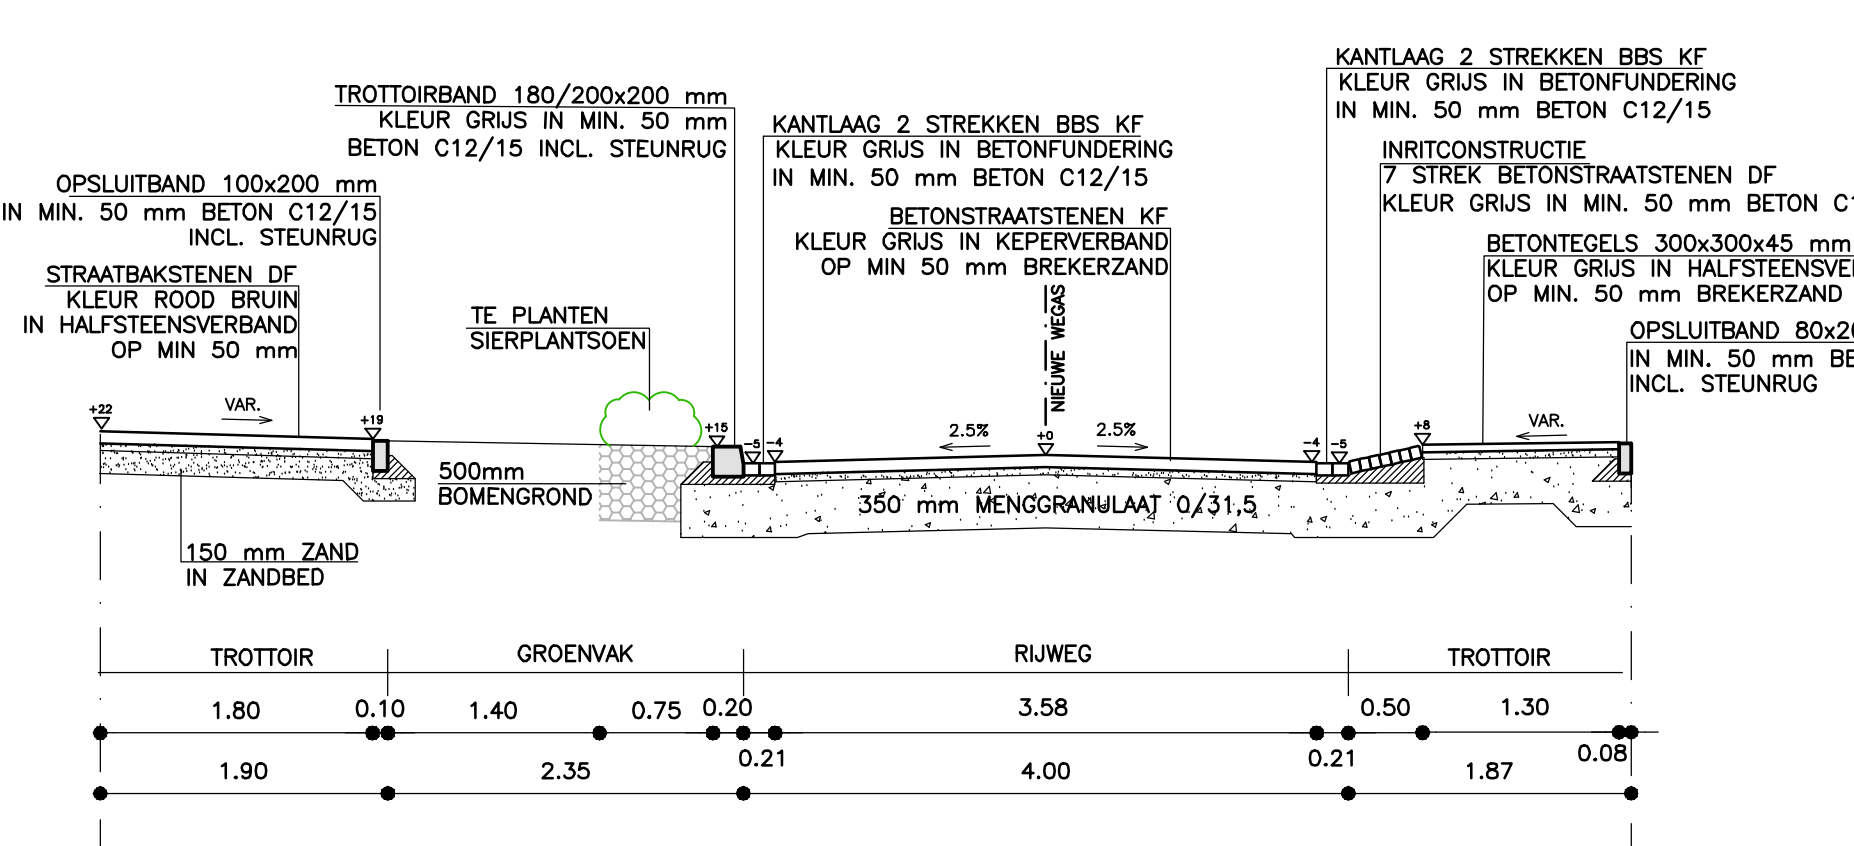


NORMAALPROFIEL 7
DE GRONCKELSTRAAT
SCHAL 1:50

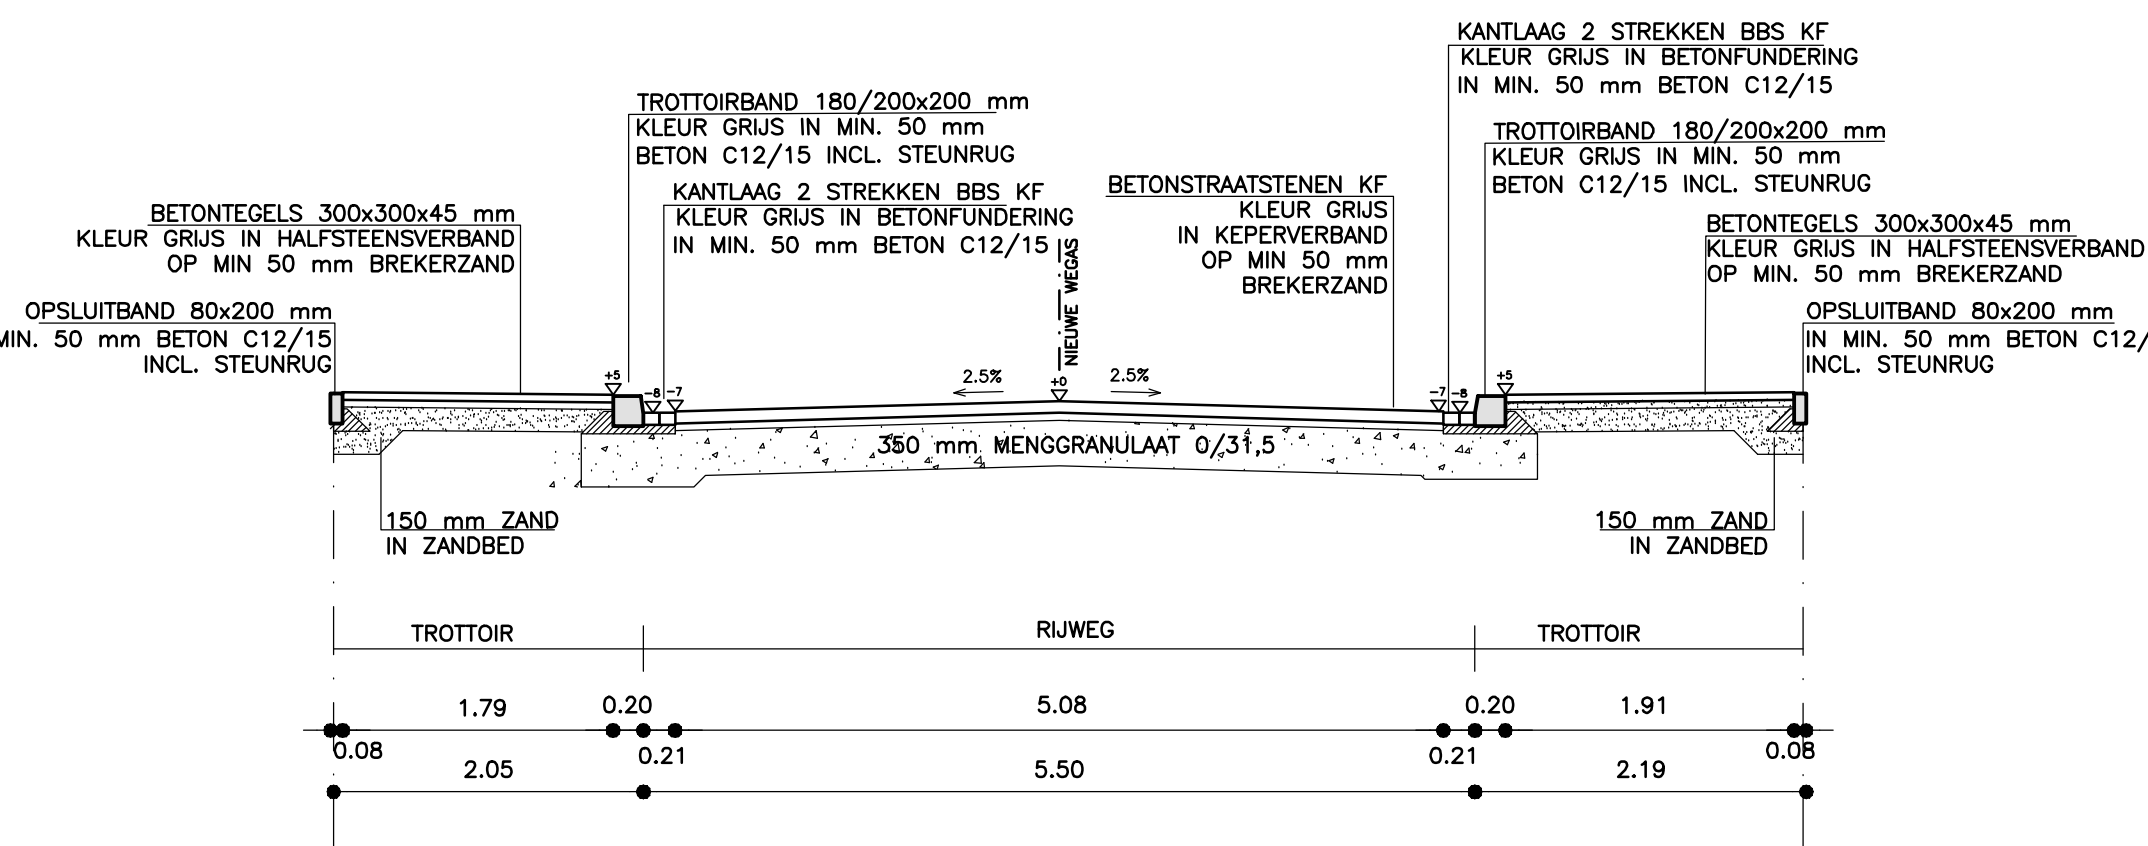


NORMAALPROFIEL 11
DOCTOR NOLENSSTRAAT
SCHAL 1:50

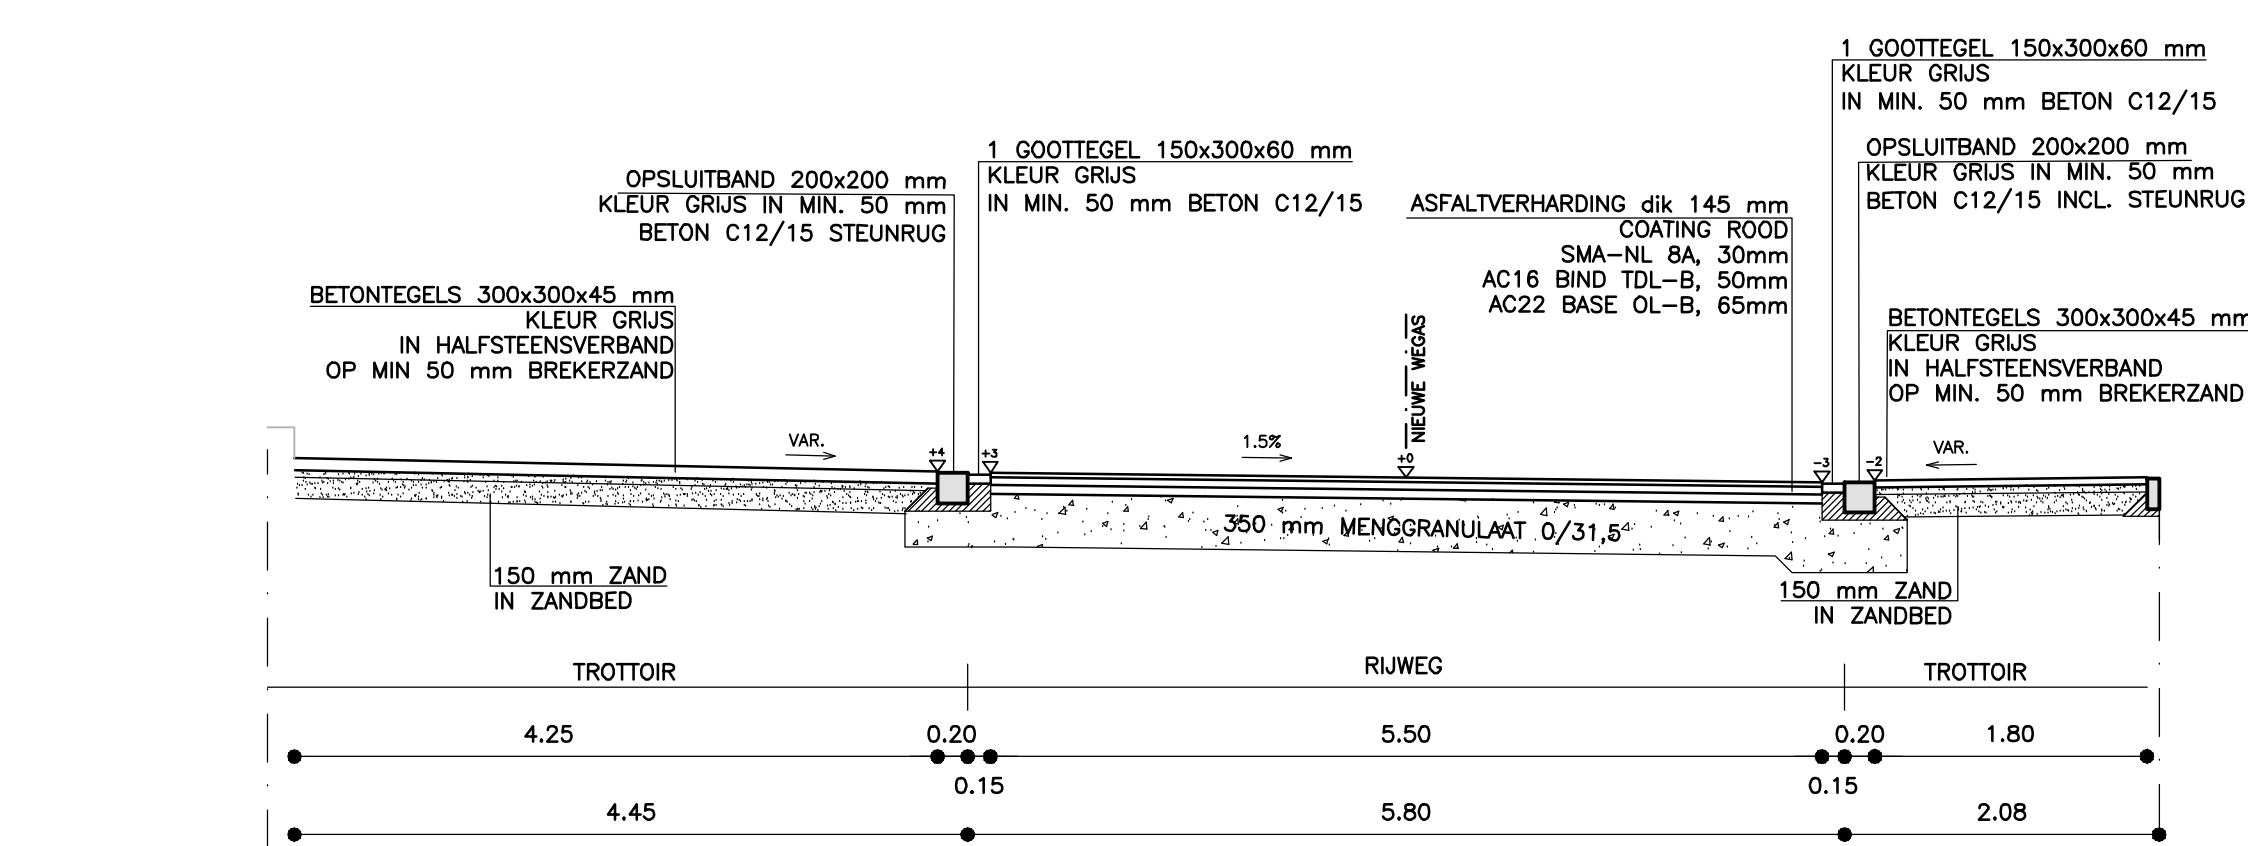


NORMAALPROFIEL 3
BOVENSTRAAT OP PLATEAU KRUISING
MET SPORTLAAN
SCHAL 1:50

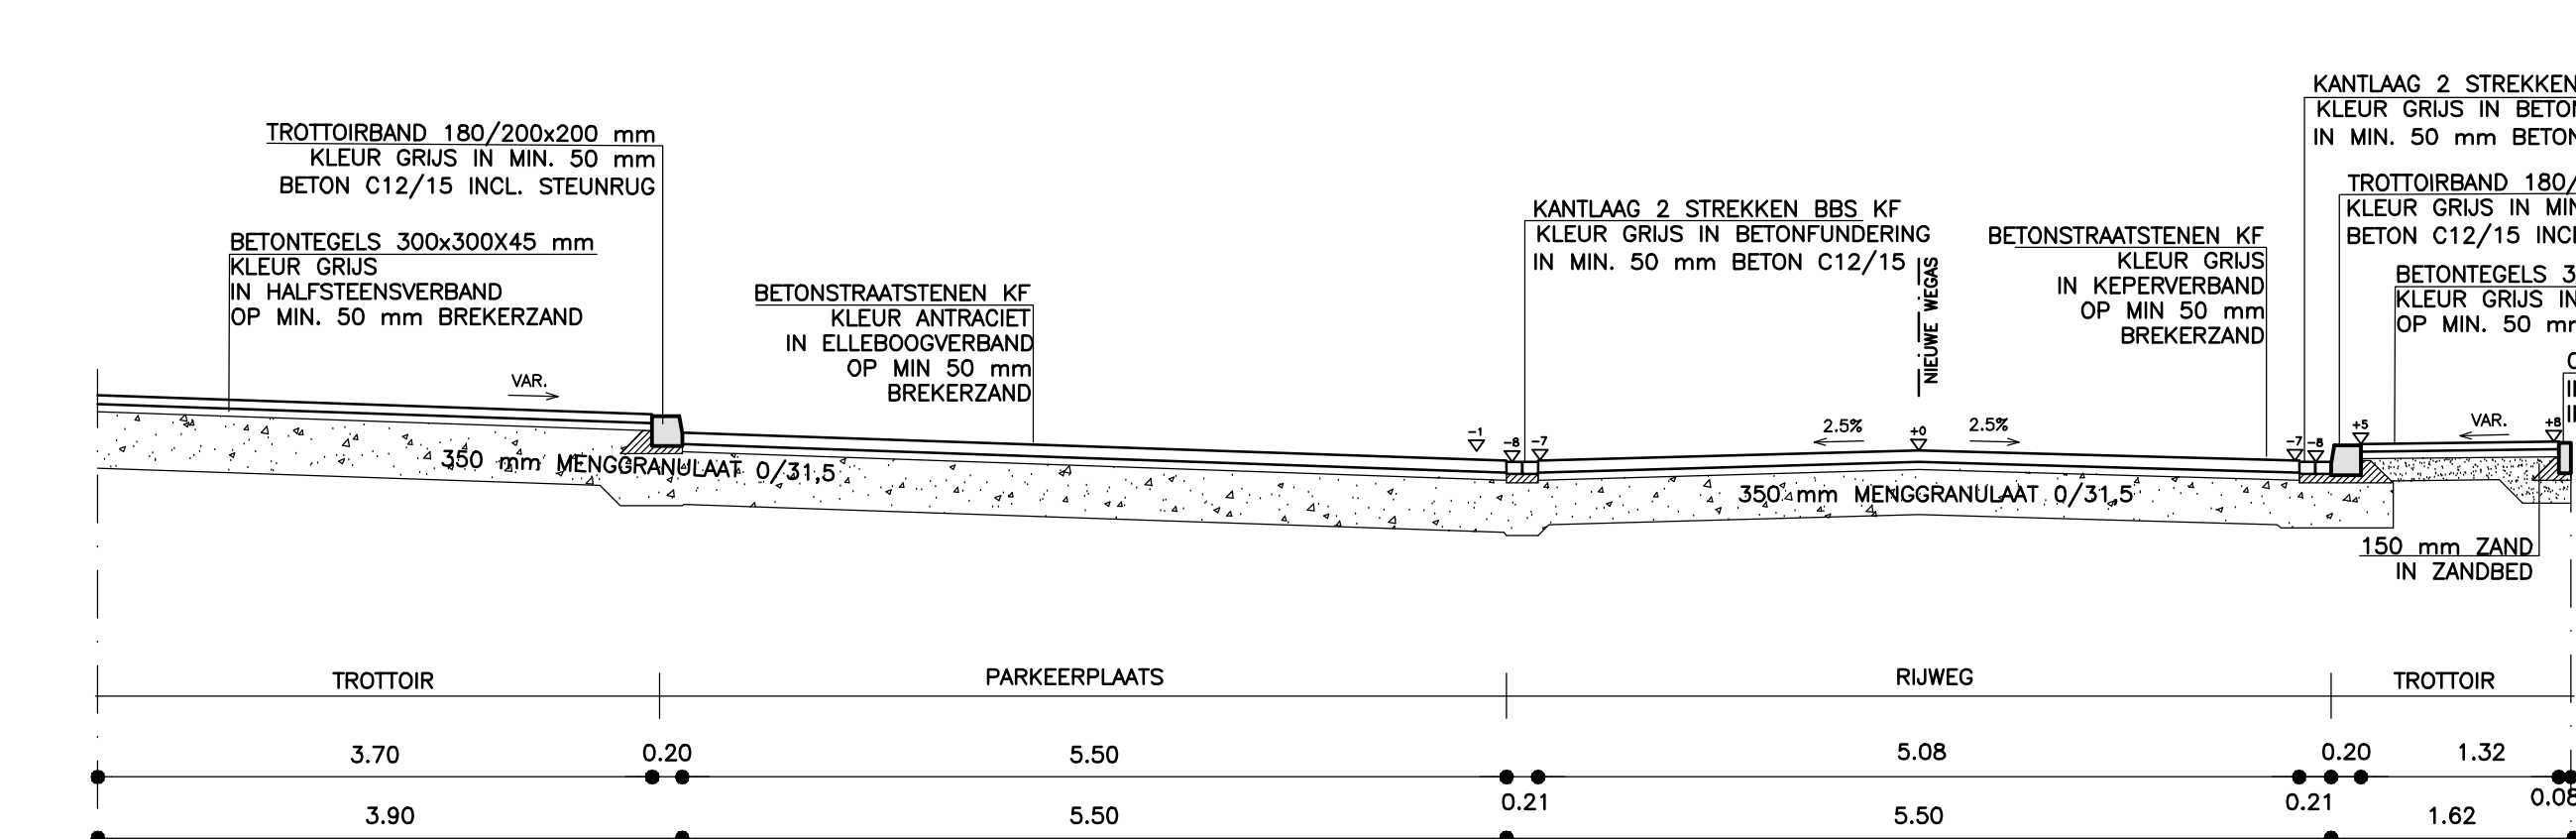


NORMAALPROFIEL 8
DE GRONCKELSTRAAT
SCHAL 1:50

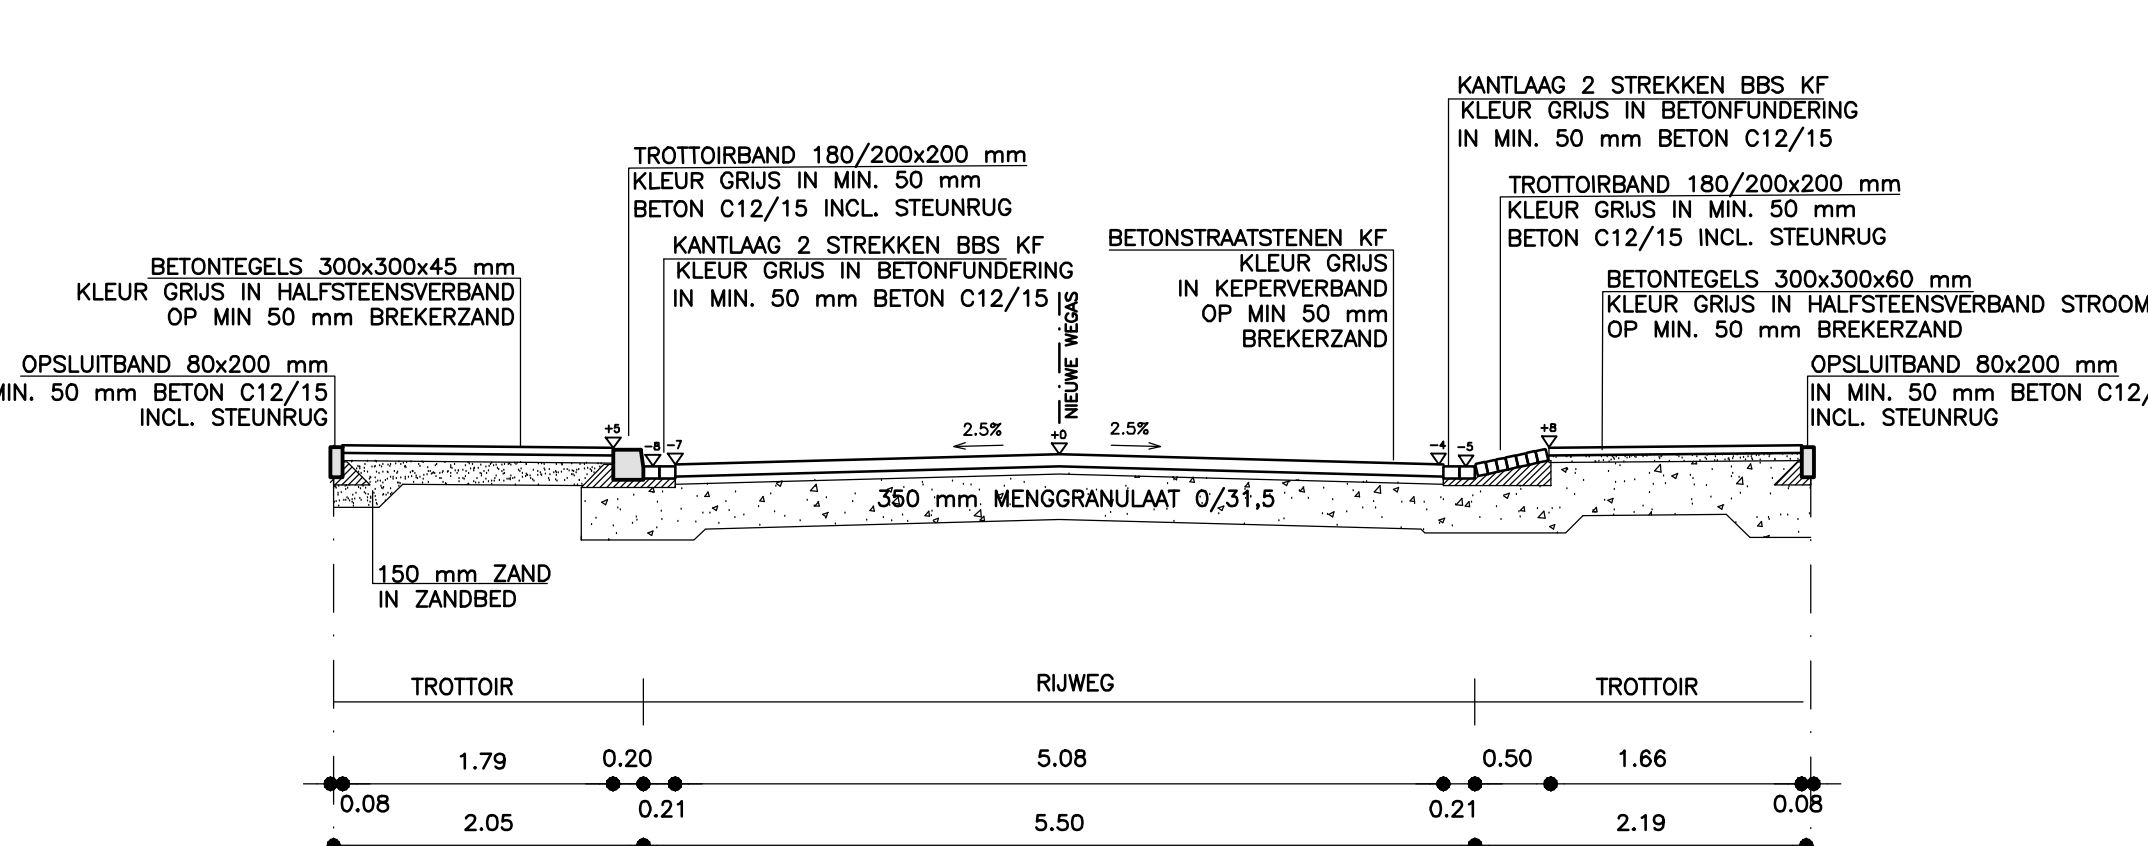


NORMAALPROFIEL 12
DOCTOR NOLENSSTRAAT
SCHAL 1:50

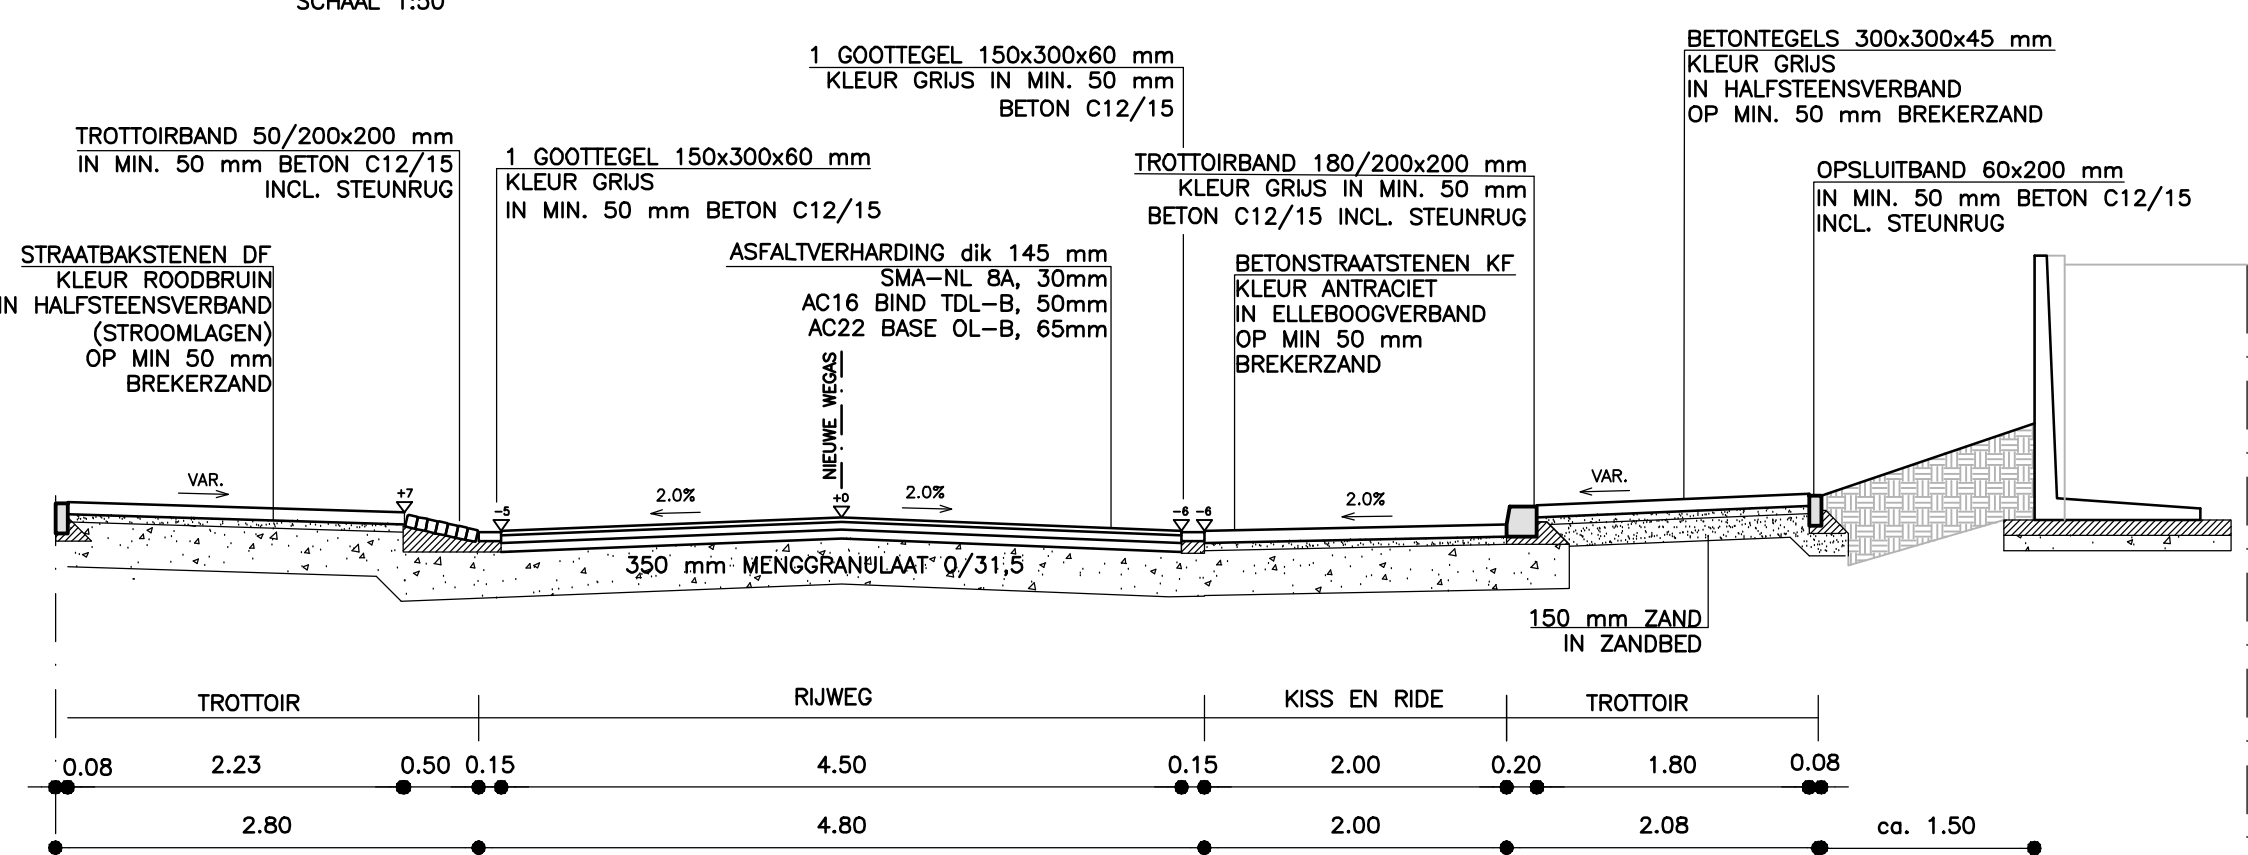


NORMAALPROFIEL 4
BOVENSTRAAT HUISNUMMER 24
SCHAL 1:50

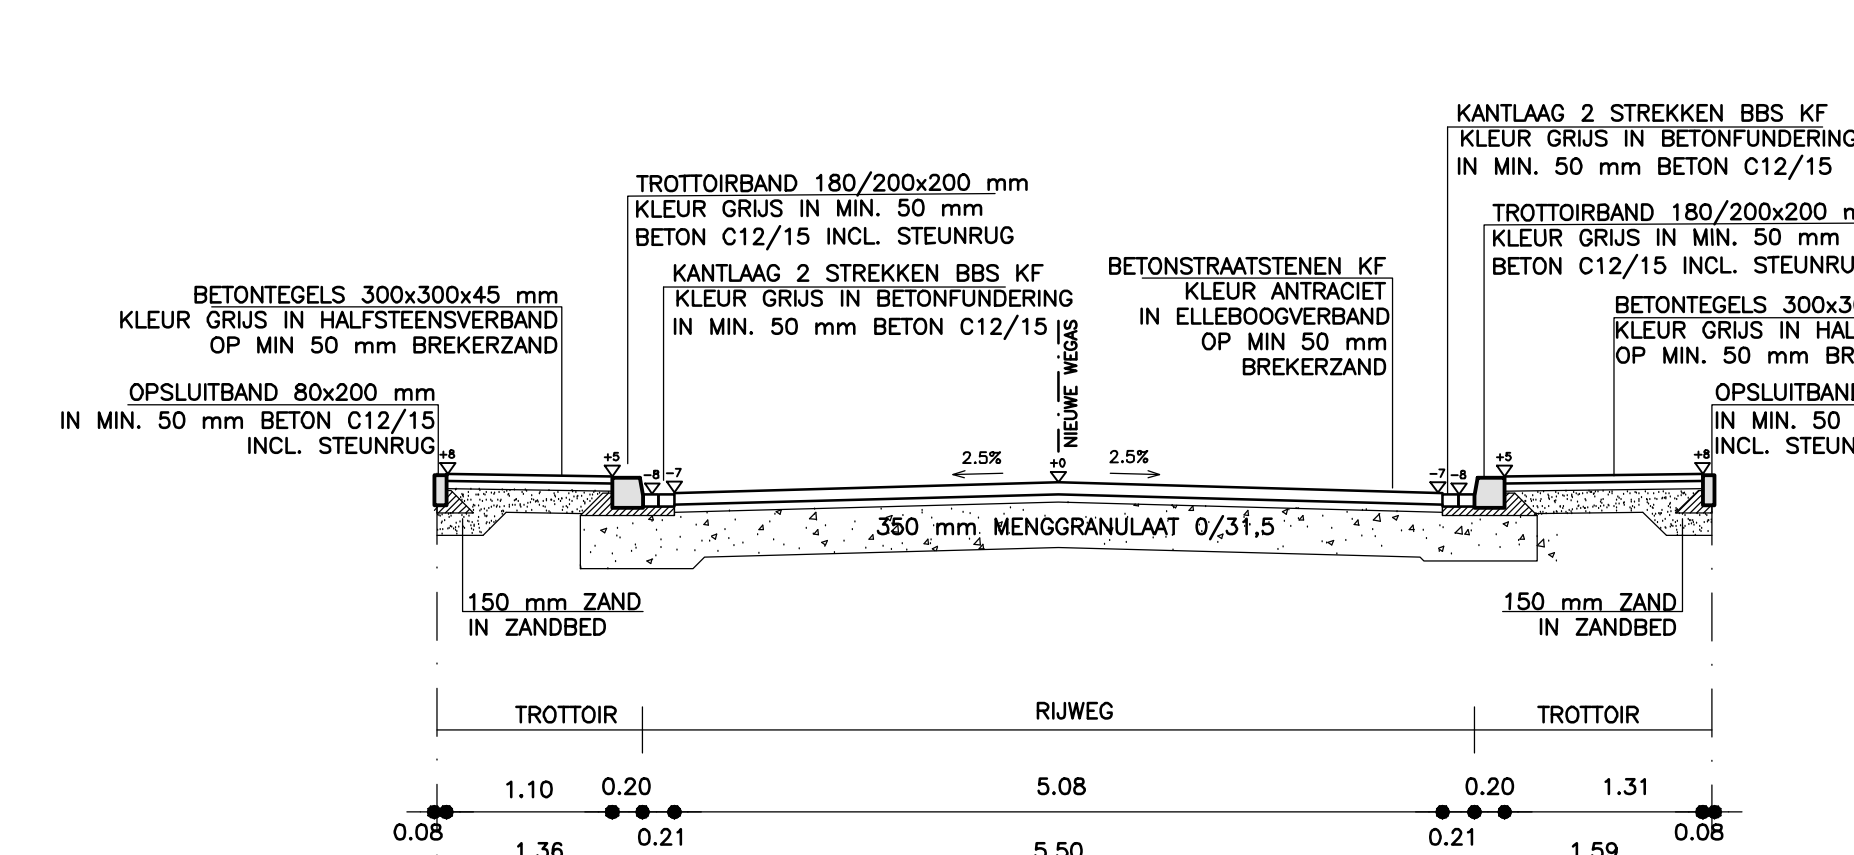


NORMAALPROFIEL 9
DE GRONCKELSTRAAT
SCHAL 1:50

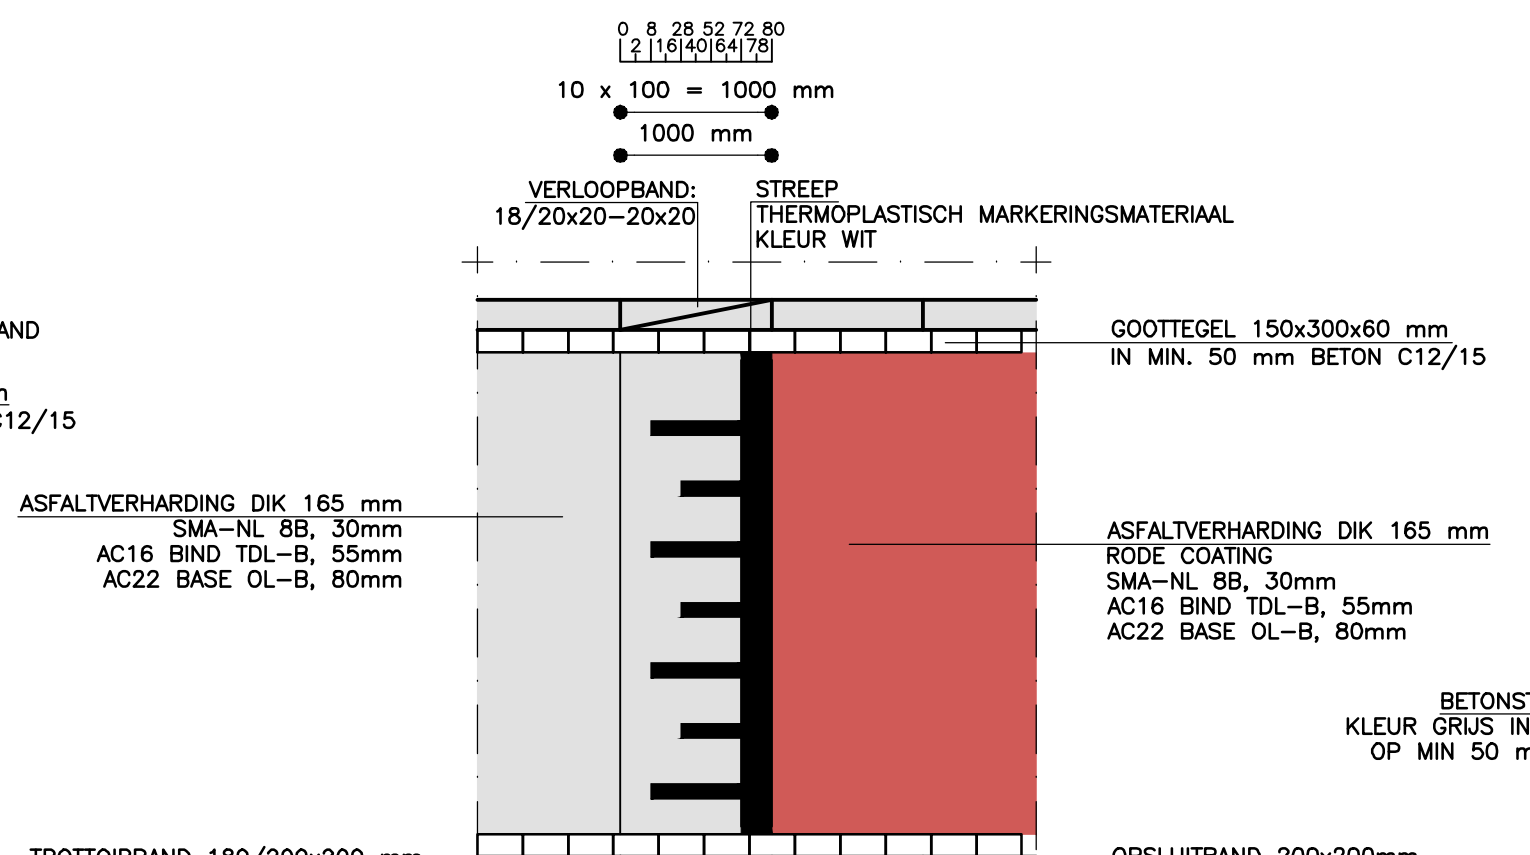


PRINCIPEDETAIL
DREMPELOPGANG PLATEAUS
SCHAL 1:50

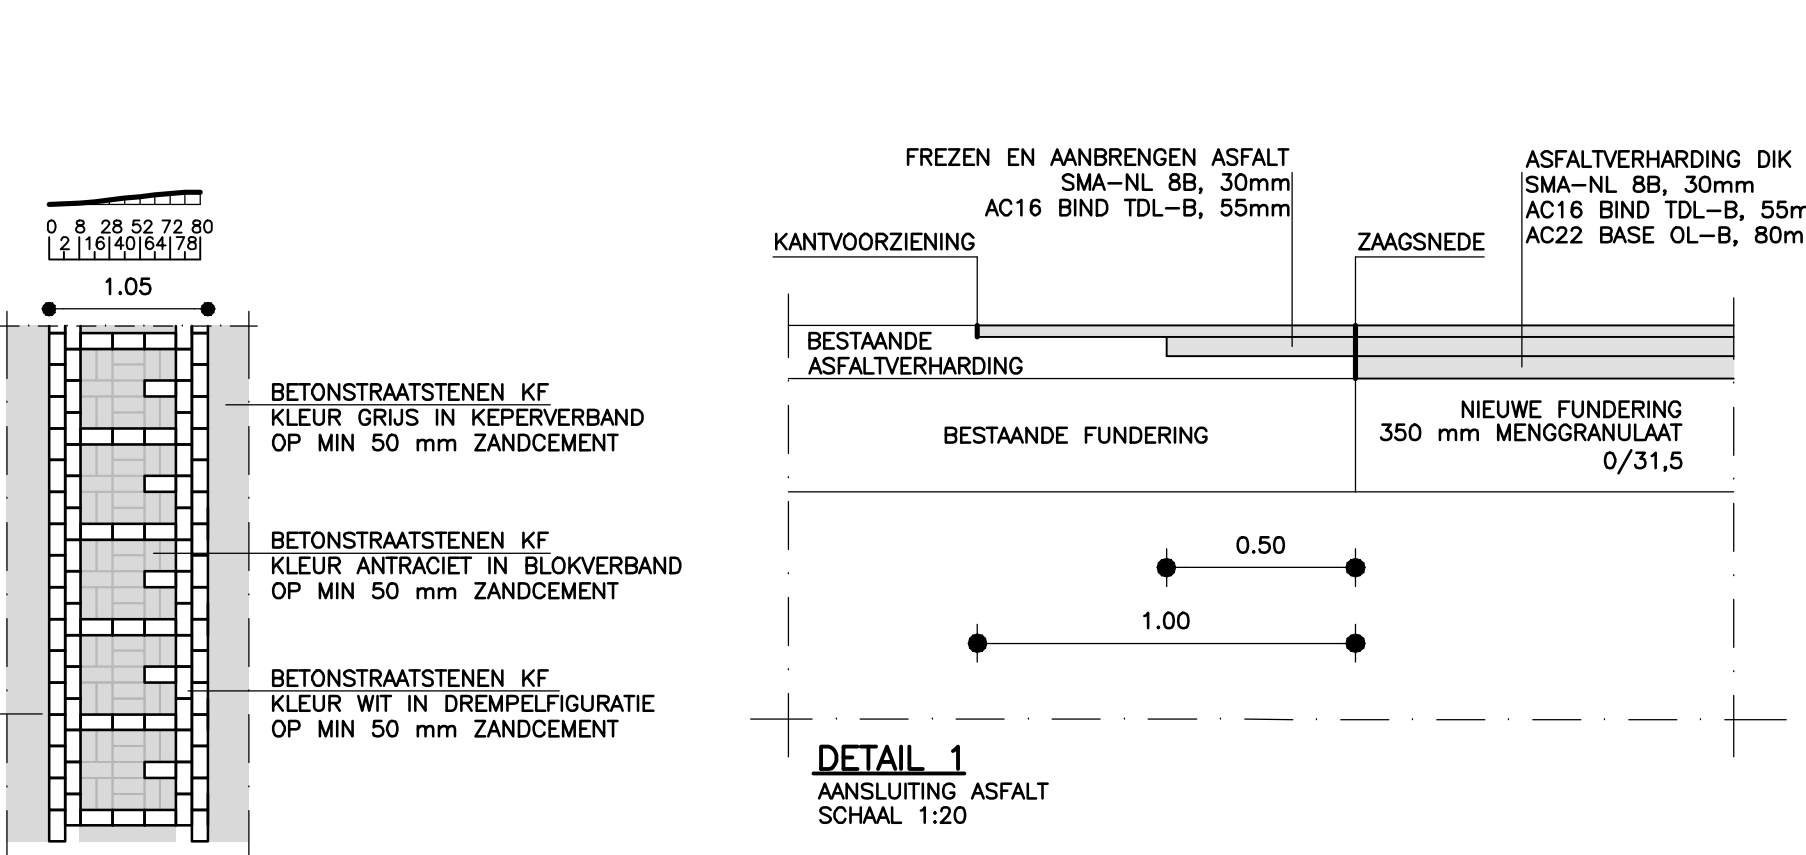


PRINCIPEDETAIL
DREMPELOPGANG PLATEAUS
SCHAL 1:50

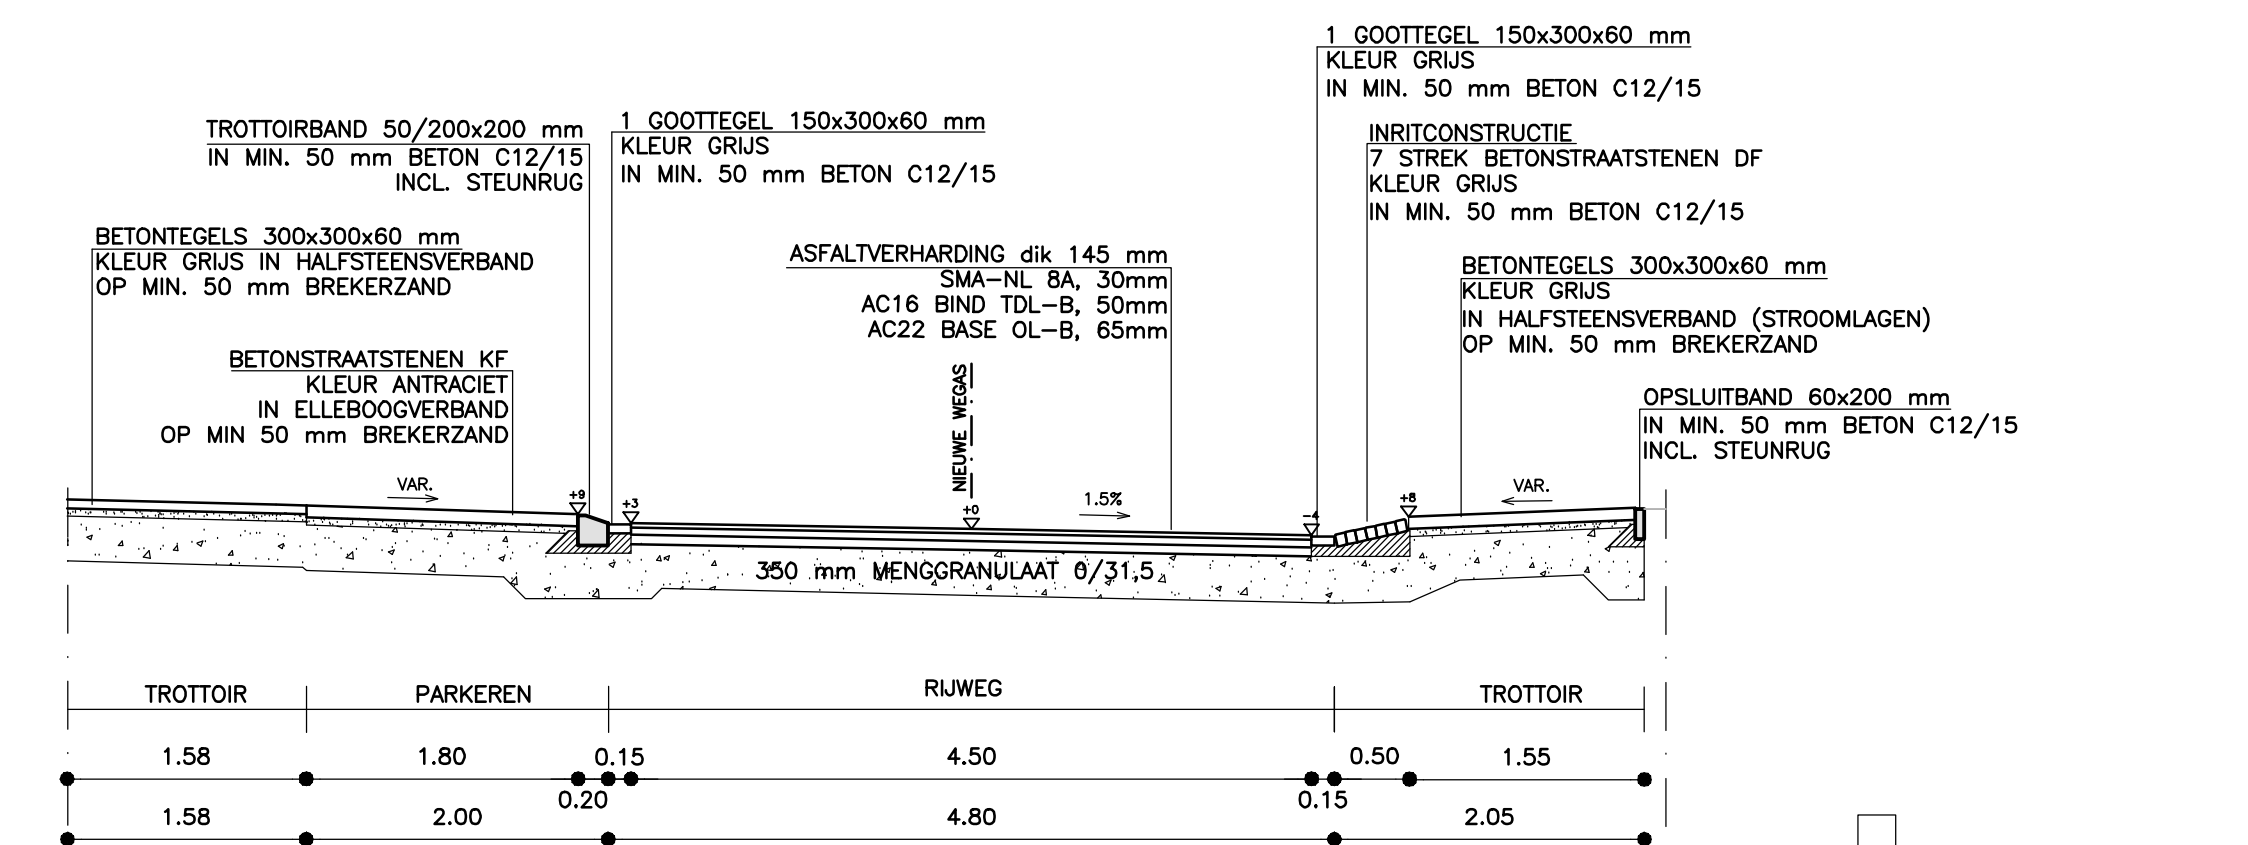


NORMAALPROFIEL 5
BOVENSTRAAT HUISNUMMER 10
SCHAL 1:50

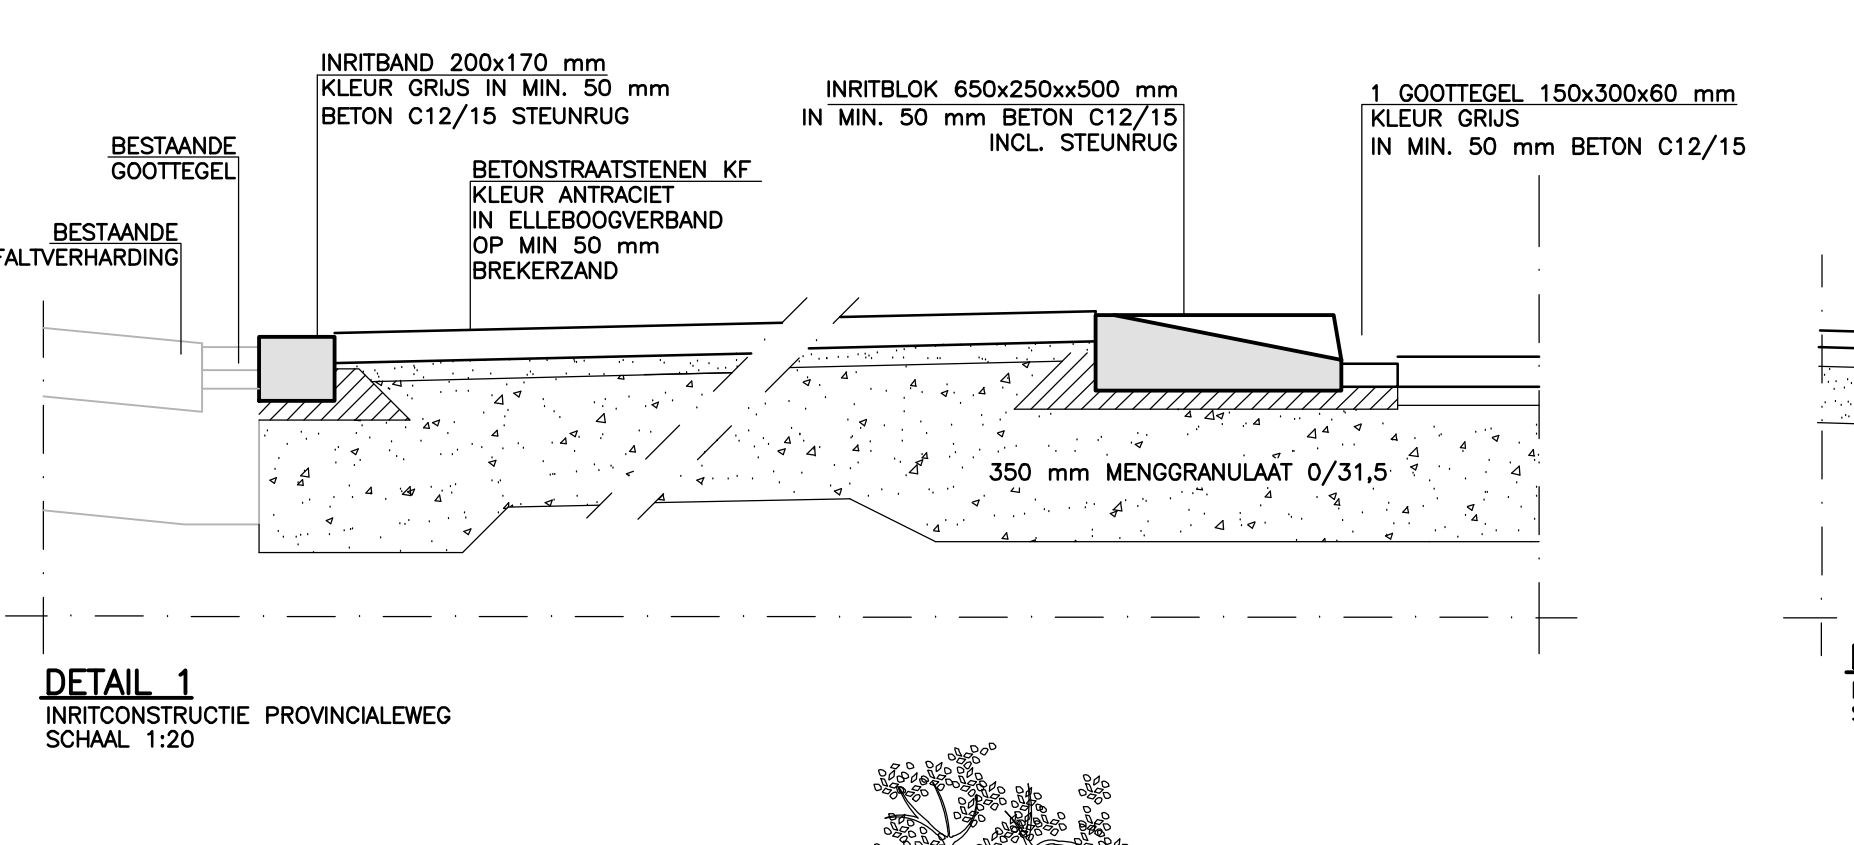


DETAIL 1
INRIJCONSTRUCTIE PROVINCIALEWEG
SCHAL 1:20

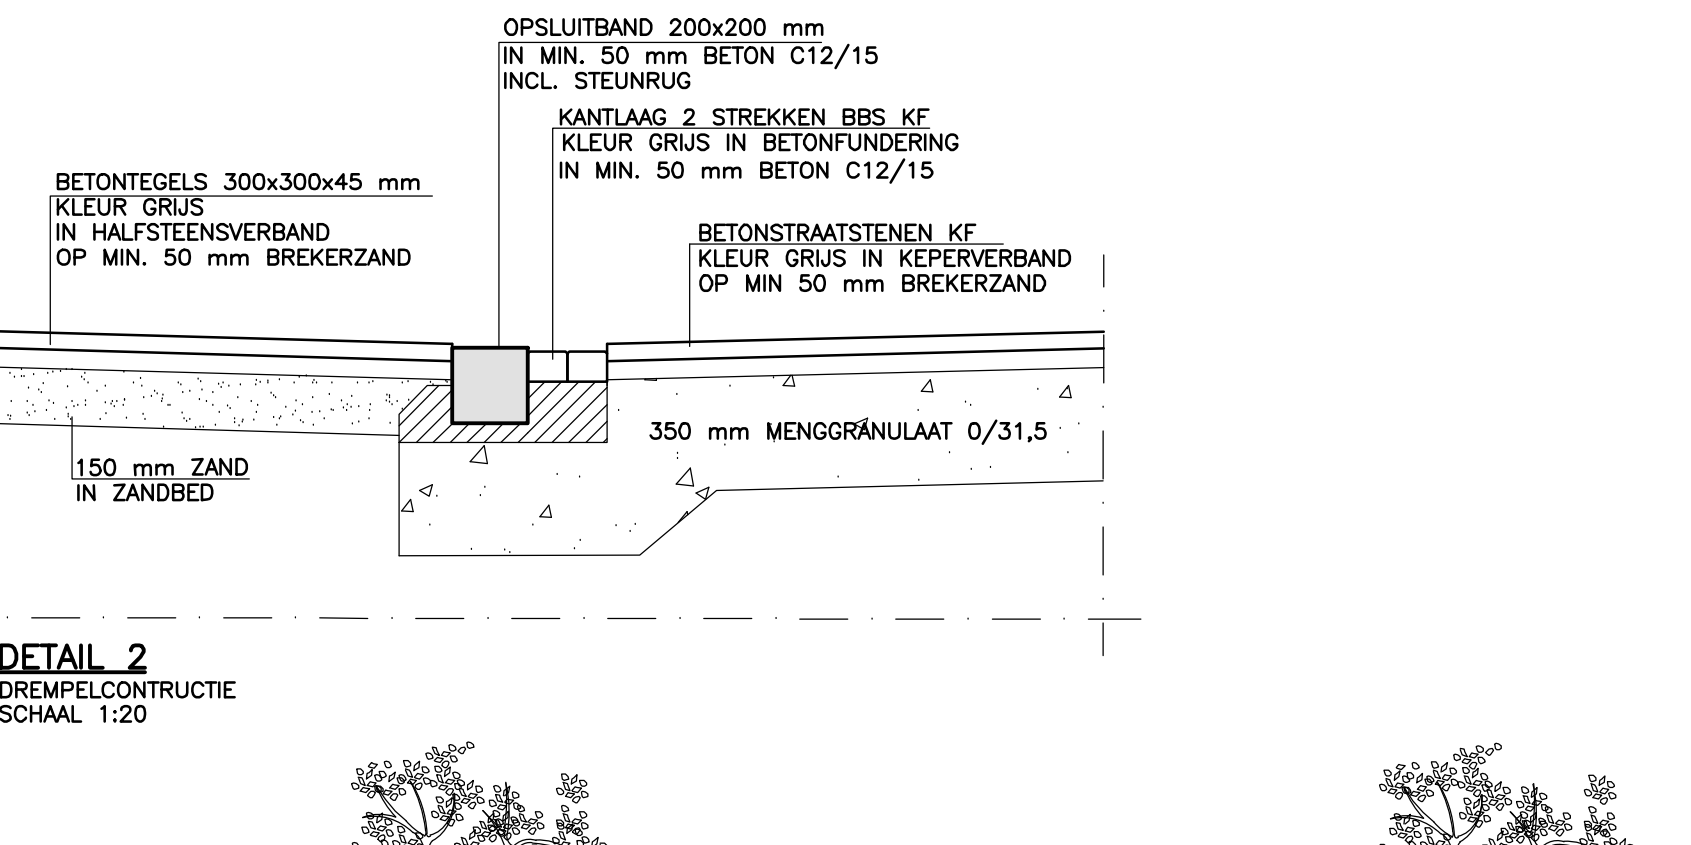


DETAIL 2
DREMPELOPGANG
SCHAL 1:20

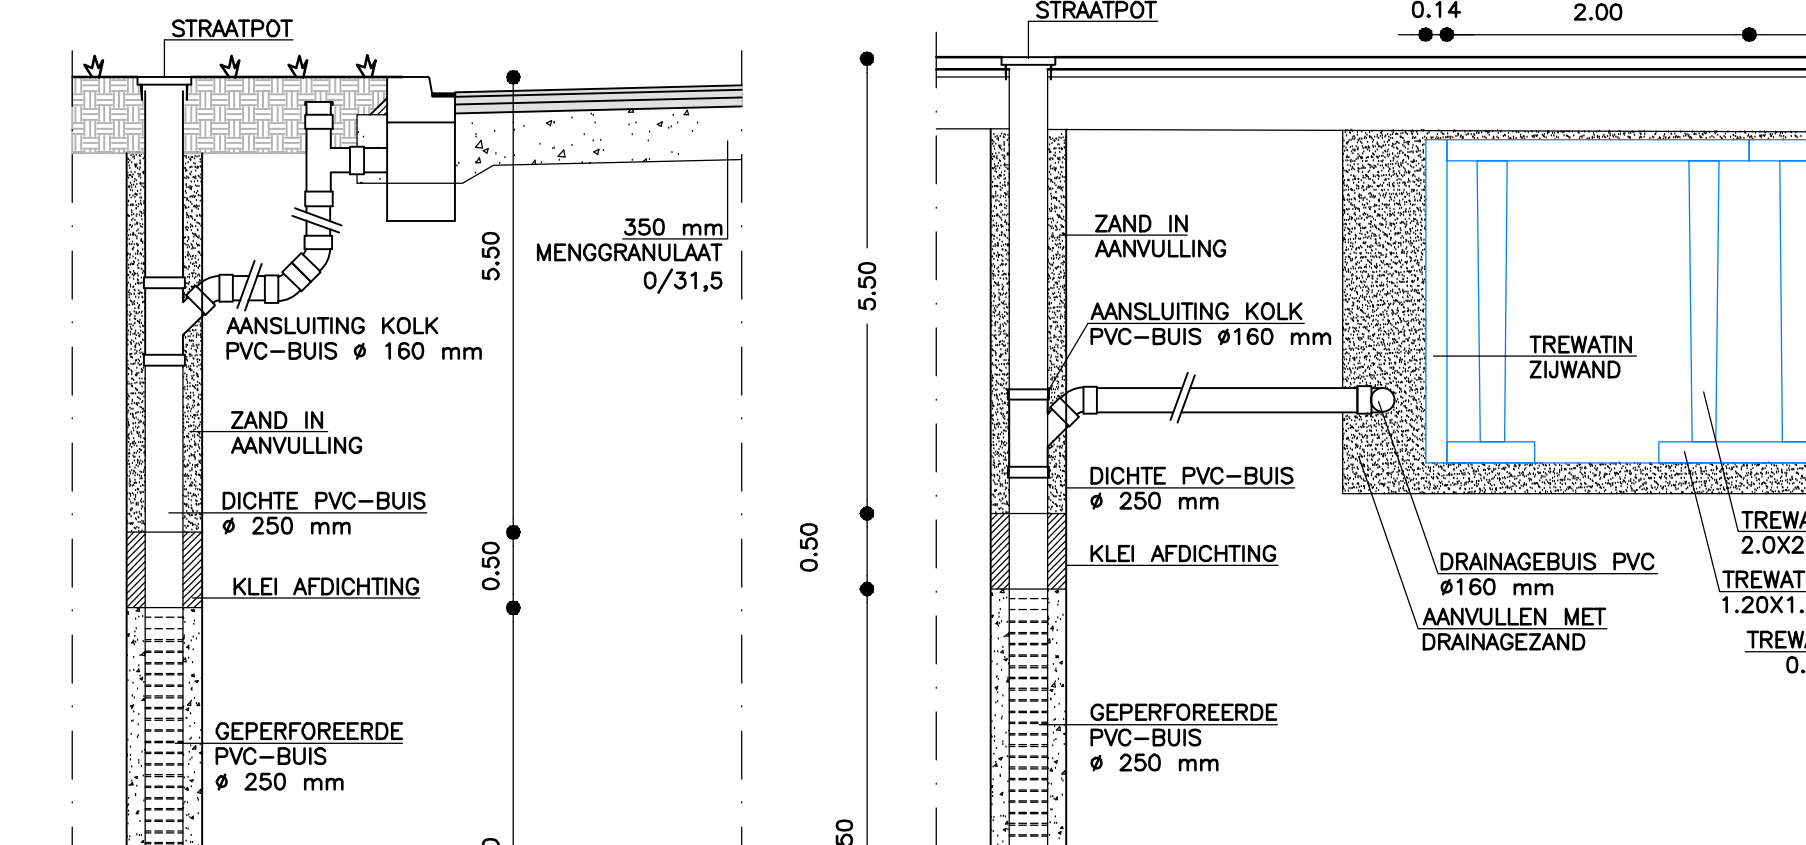


PRINCIPE DETAIL
INFILTRATIEPAAL
SCHAL 1:50

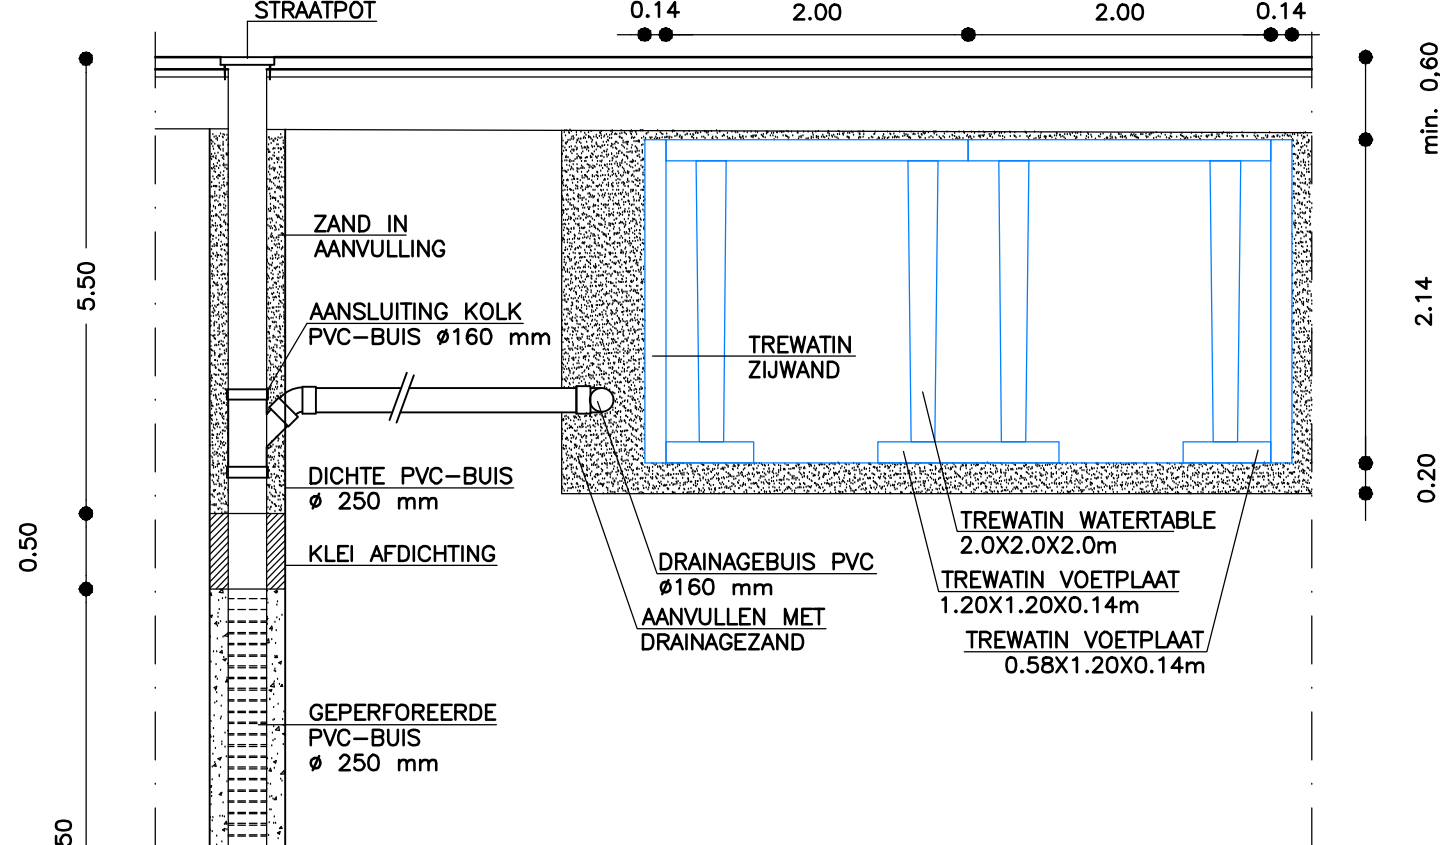


PRINCIPE DETAIL
INFILTRATIEPAAL
SCHAL 1:50

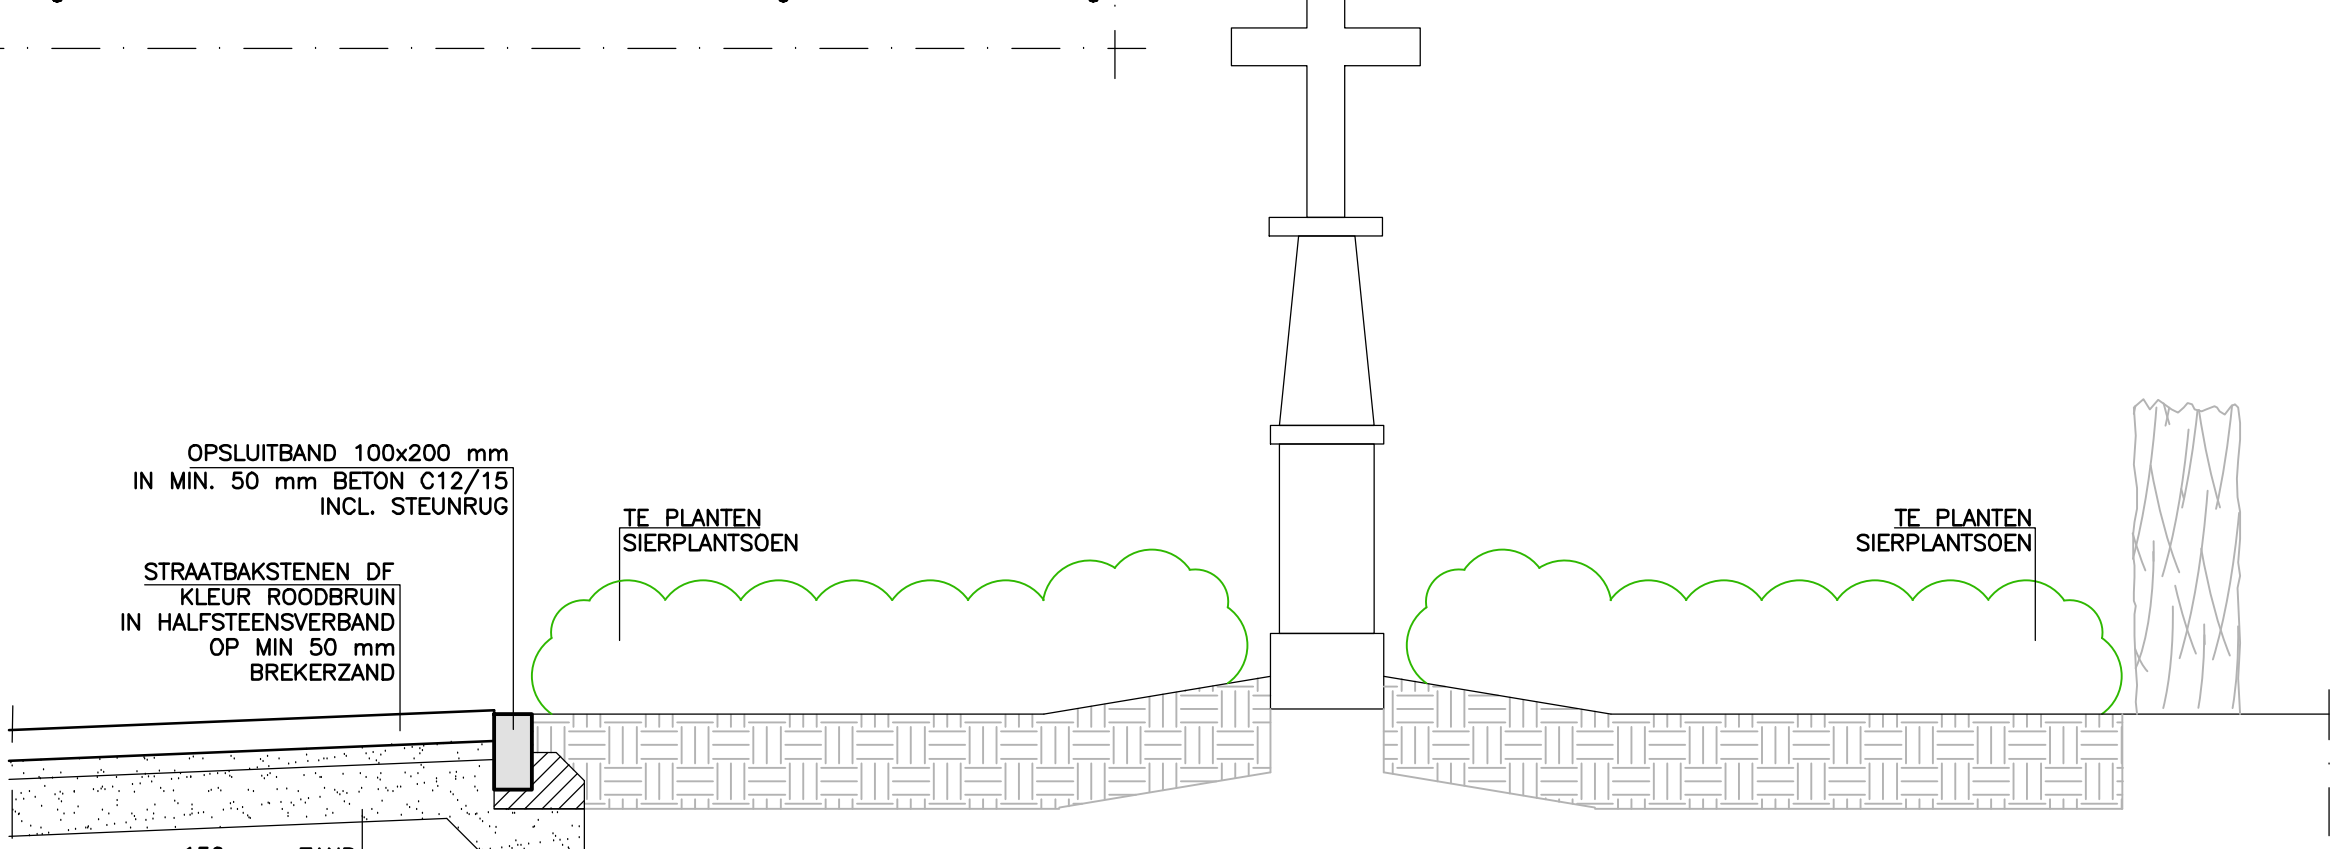


PRINCIPEDETAIL
TE PLANTEN BOOM
SCHAL 1:20

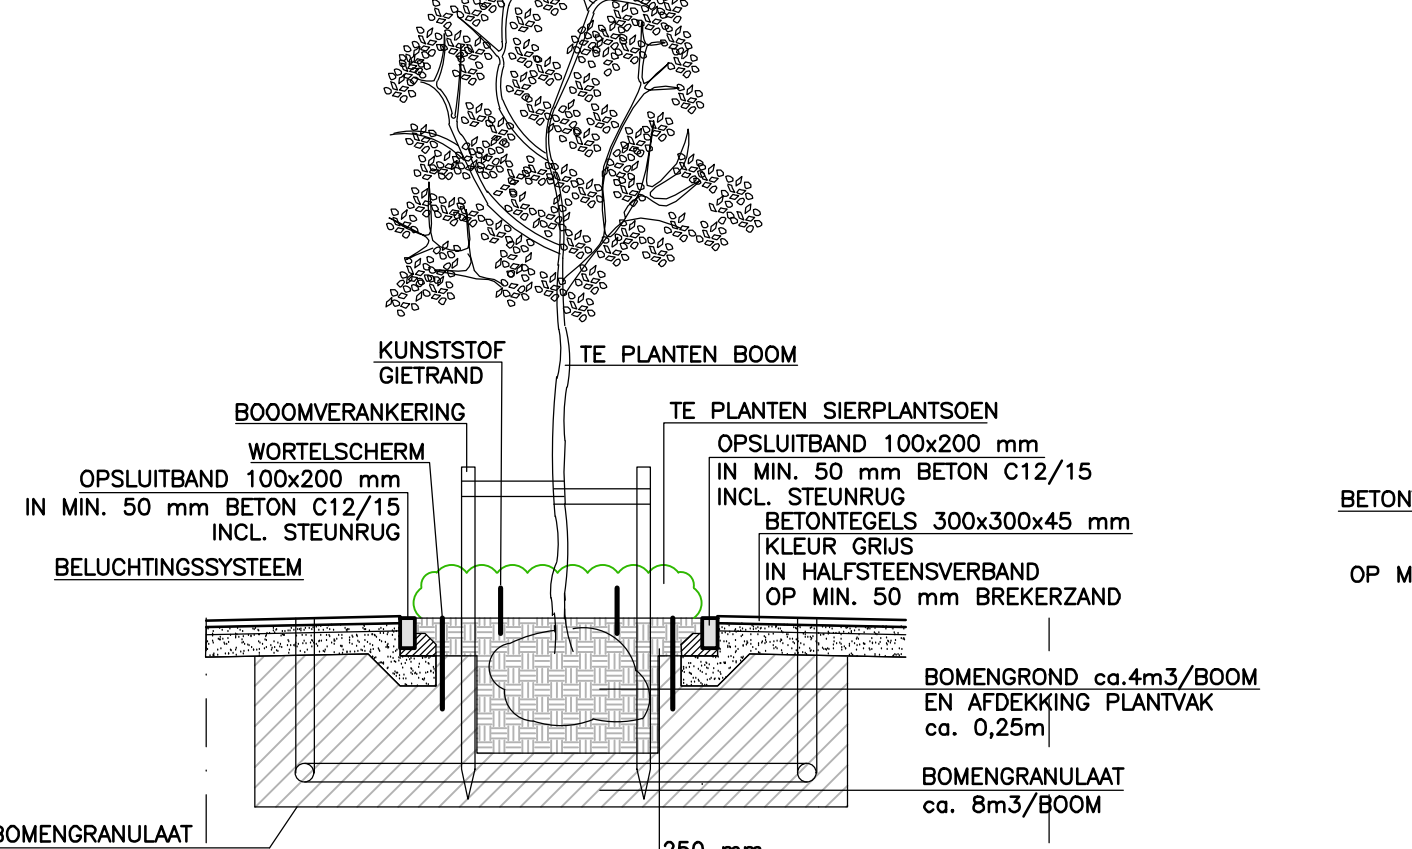

PRINCIPEDETAIL
TE PLANTEN BOOM
SCHAL 1:50

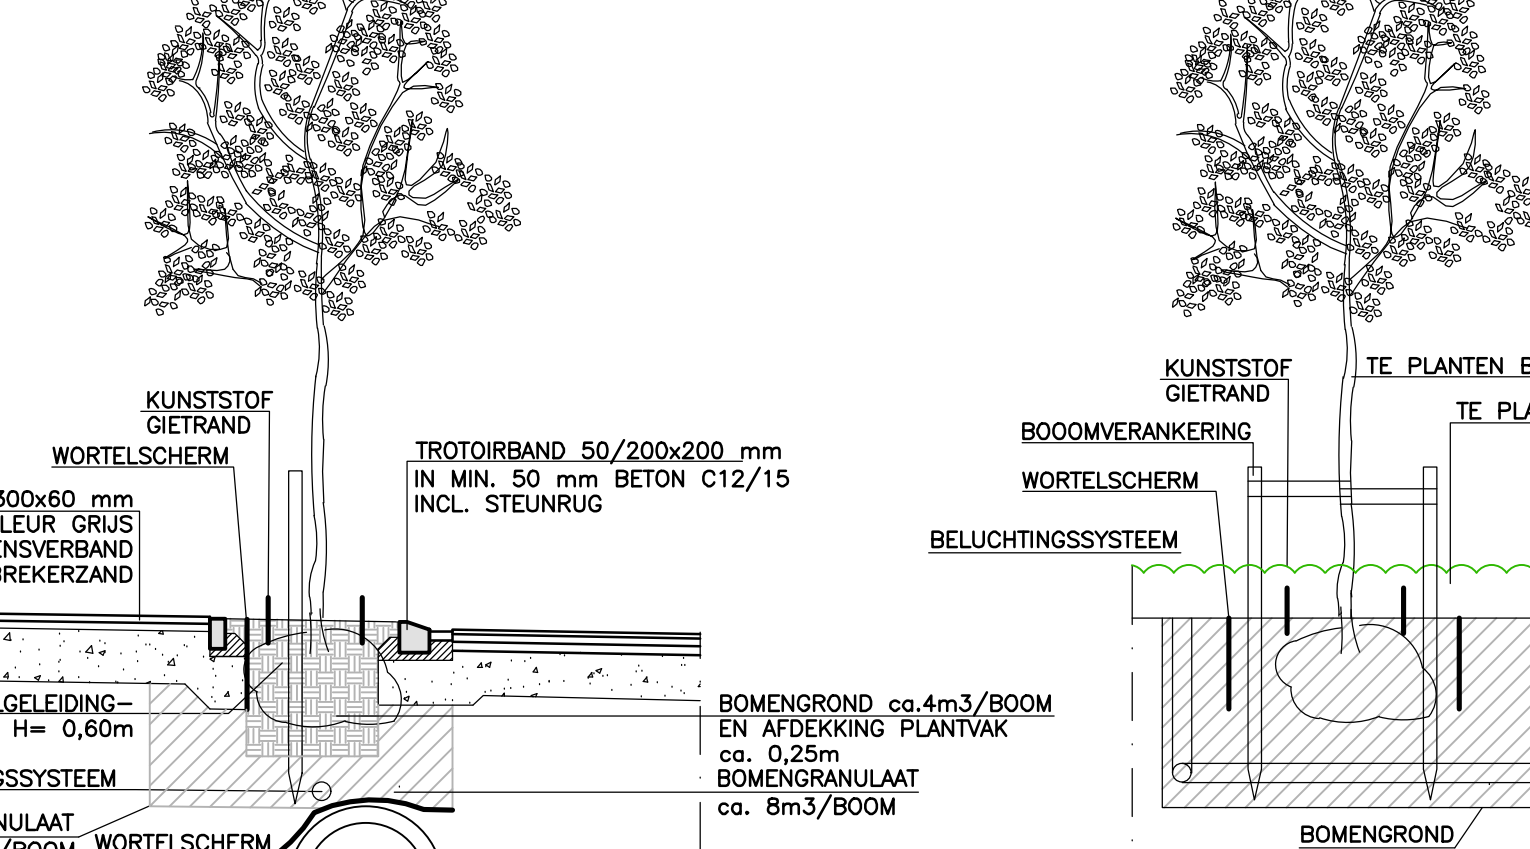

PRINCIPEDETAIL
TE PLANTEN BOOM
SCHAL 1:50

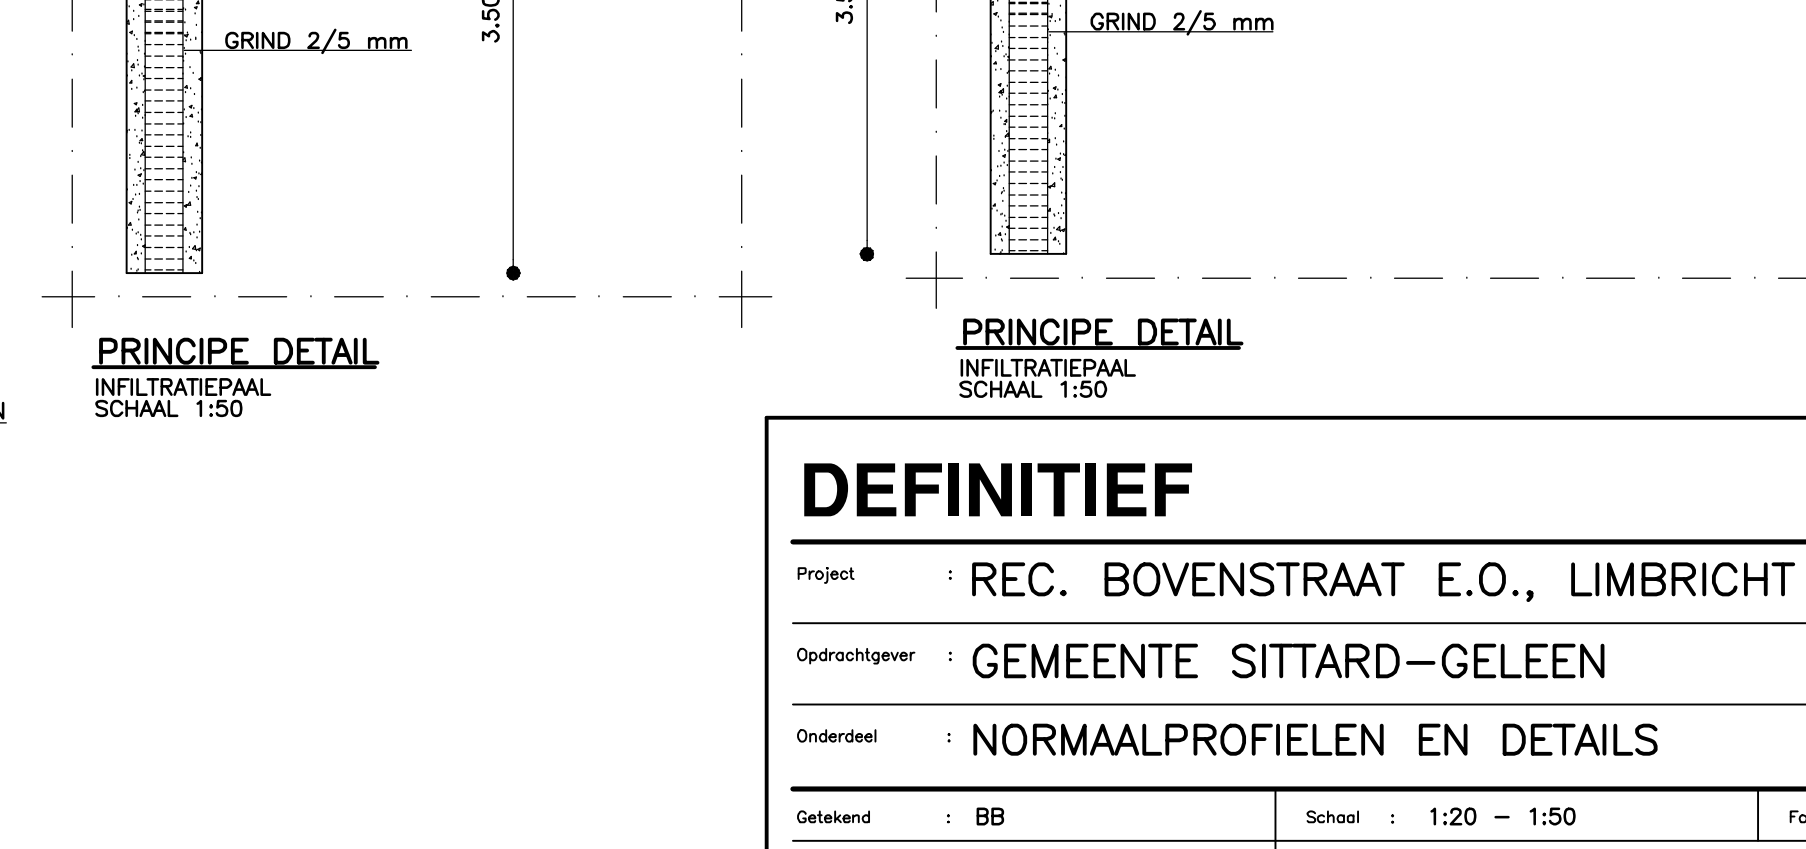

PRINCIPEDETAIL
TE PLANTEN BOOM
SCHAL 1:50

DEFINITIEF		
Project	REC. BOVENSTRAAT E.O., LIMBRICHT	22.057
Opdrachtgever	GEMEENTE SITTARD-GELEEN	
Opdracht	NORMAALPROFIELEN EN DETAILS	B.17
Gefabriceerd	BB	Schaal: 1:20 - 1:50
Datum	20 DECEMBER 2024	Gedrukt op: A0
CD-bestand	G:\2023\25.057 - Rec. Bovenstraat e.o., Limbricht\05. Bestandsbestanden\05. 05F.057 - nPROF.dwg	