


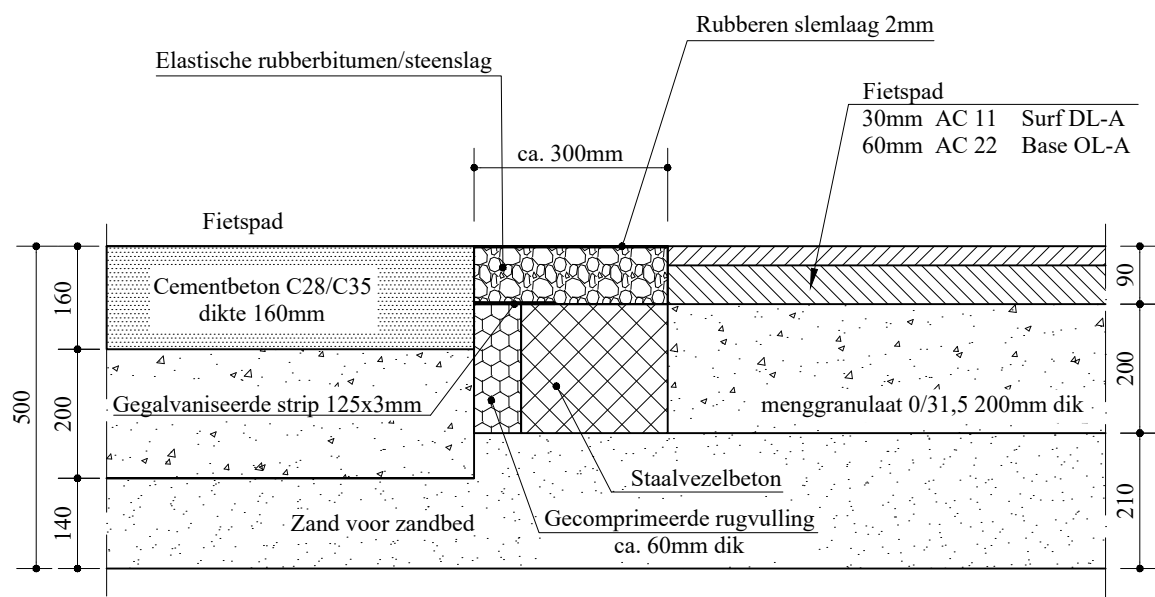

**FLEXIBELE VOEGOVERGANG VAN
CEMENTBETON-ASFALTBETON
IN FIETSPADEN**
schaal 1:10

Provincie Noord-Brabant

Programma: Infrastructurele werken

Brabantlaan 1 5216 TV 's-Hertogenbosch
Telefoon (073) 6812812

Fietspad in asfalt
Flexibele voegovergang asfalt - beton

Schaal	1:10	Fietspad	1
Datum	Juli 2022	Detail nummer	1.19