


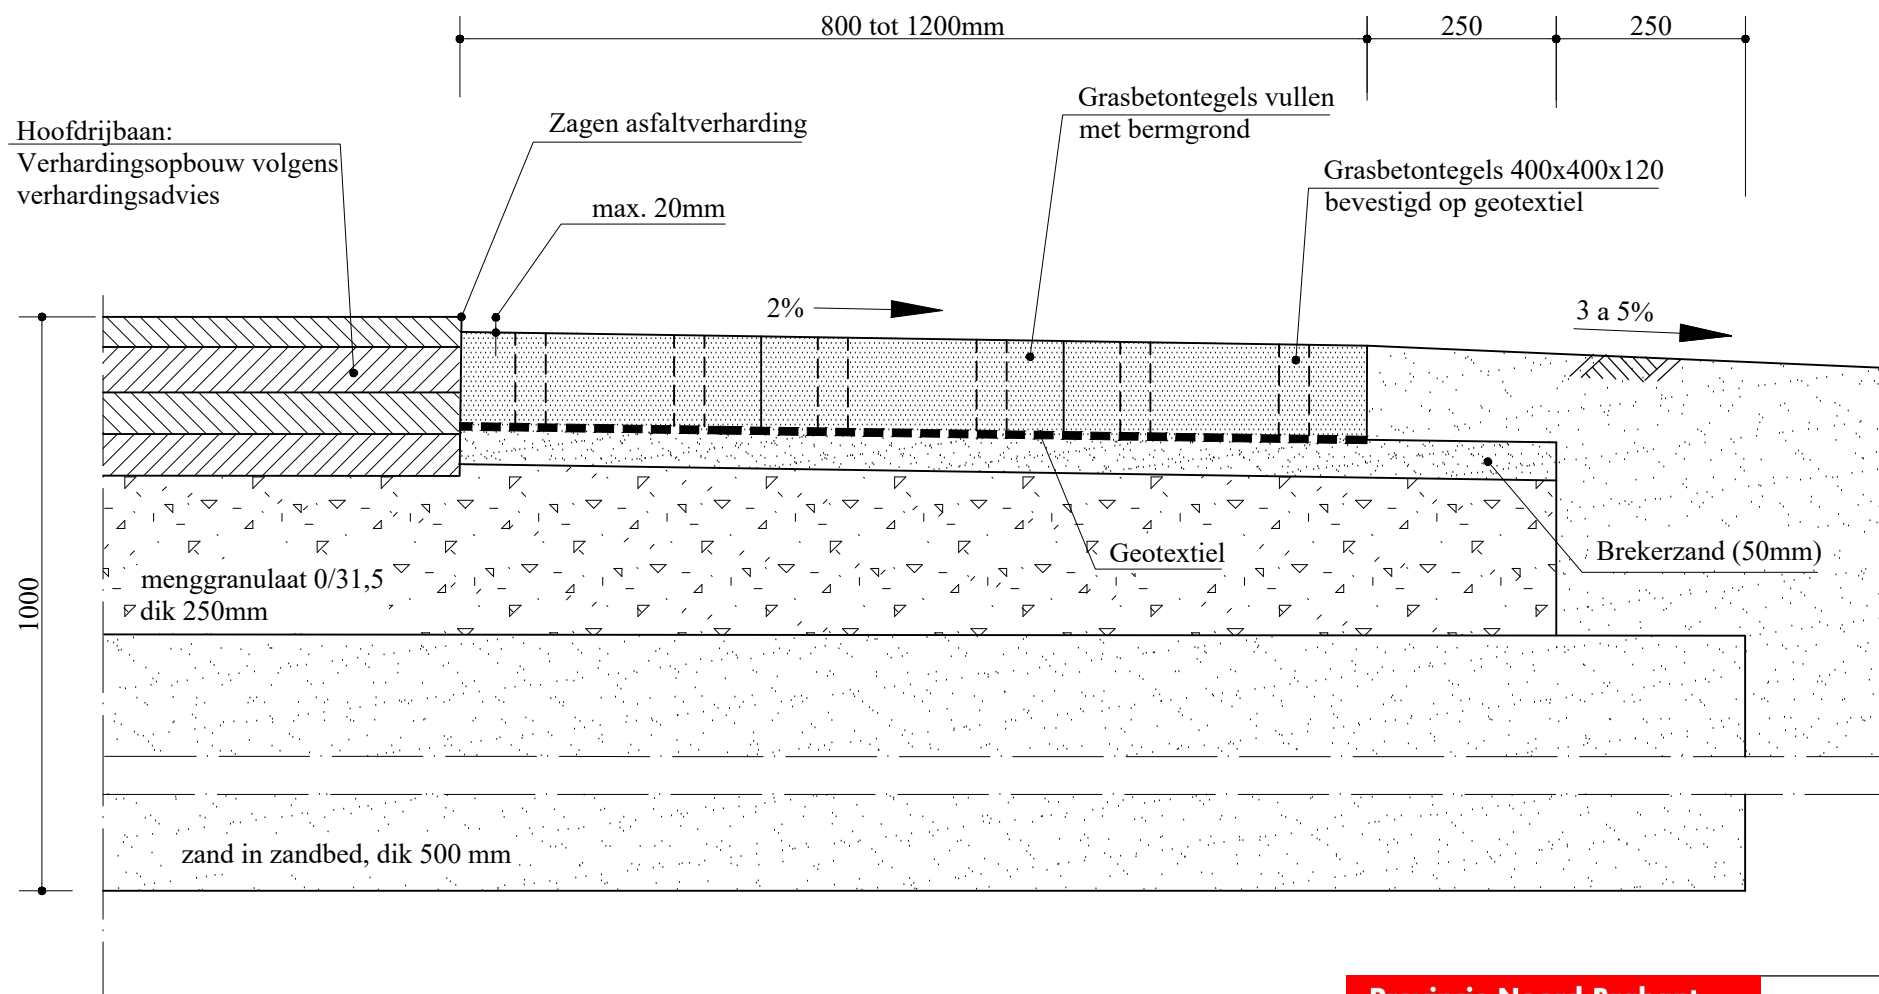

**ASFALT HOOFDRIJBAAN MET SEMI-VERHARDING
VAN GRASBETONTEGELS**
schaal 1:10

Provincie Noord-Brabant

Programma: Infrastructurele werken

Brabantlaan 1 5216 TV 's-Hertogenbosch
Telefoon (073) 6812812

**Hoofdrijbaan in asfalt,
met semi-verharding van grasbetontegels**

Schaal	1:10	Hoofdrijbaan	6
Datum	Juli 2022	Detail nummer	6.25B