


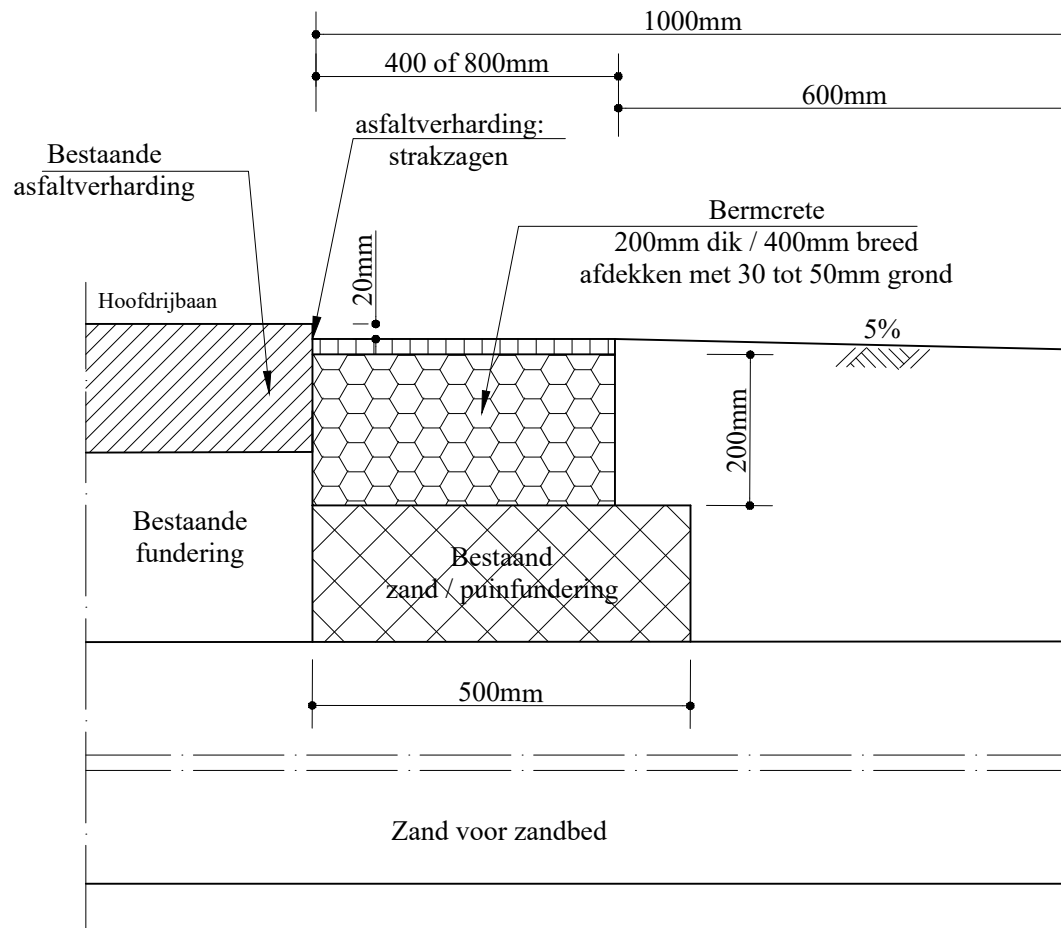

ALGEMENE OPBOUW hoofdrijbaan met bermcrete
schaal 1:10

Provincie Noord-Brabant

Programma: Infrastructurele werken

Brabantlaan 1 5216 TV 's-Hertogenbosch
Telefoon (073) 6812812

**Hoofdrijbaan bestaand in asfalt,
met semi-verharding van bermcrete**

Schaal	1:10	Hoofdrijbaan	6
Datum	Juli 2022	Detail nummer	6.25E