


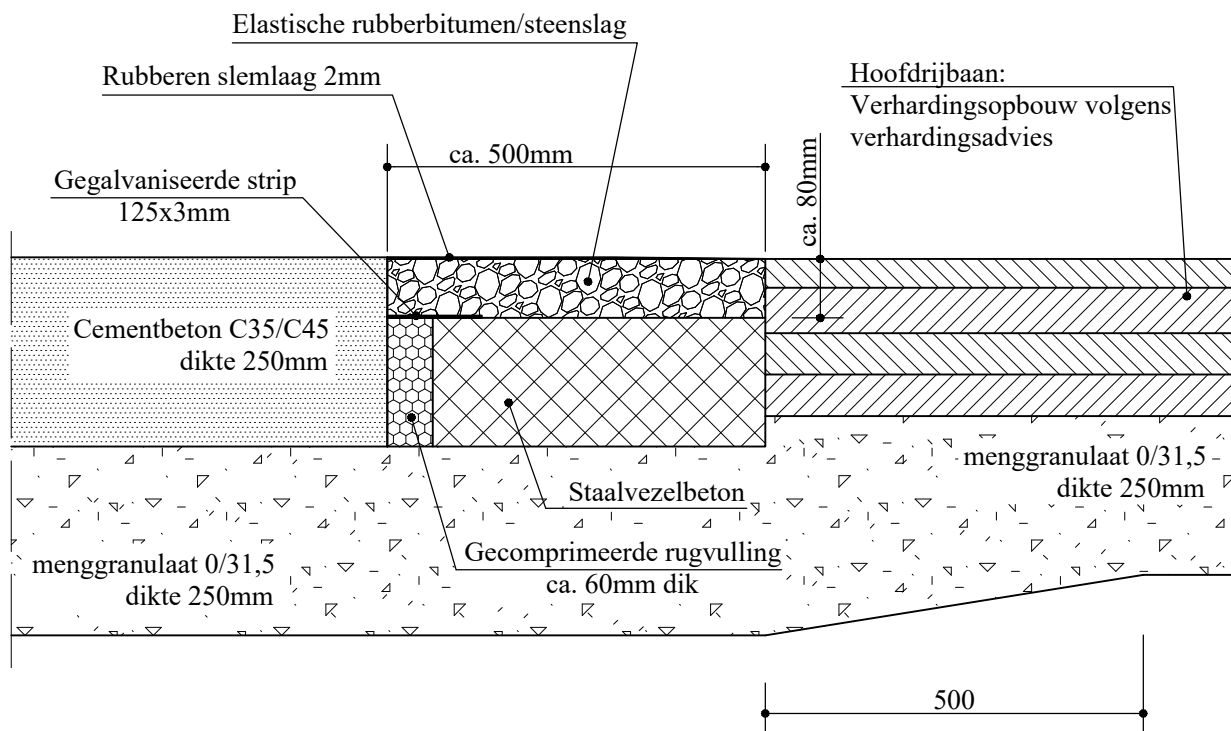

**FLEXIBELE VOEGOVERGANG VAN
CEMENTBETON-ASFALTBETON
IN DE HOOFDRIJBAAN
(BIJ RECONSTRUCTIE)
schaal 1:10**

Provincie Noord-Brabant

Programma: Infrastructurele werken

Brabantlaan 1 5216 TV 's-Hertogenbosch
Telefoon (073) 6812812

**Hoofdrijbaan in beton (bij reconstructie)
Flexibele voegovergang asfalt - beton**

Schaal	1:10	Hoofdrijbaan	6
Datum	Juli 2022	Detail nummer	6.29A