


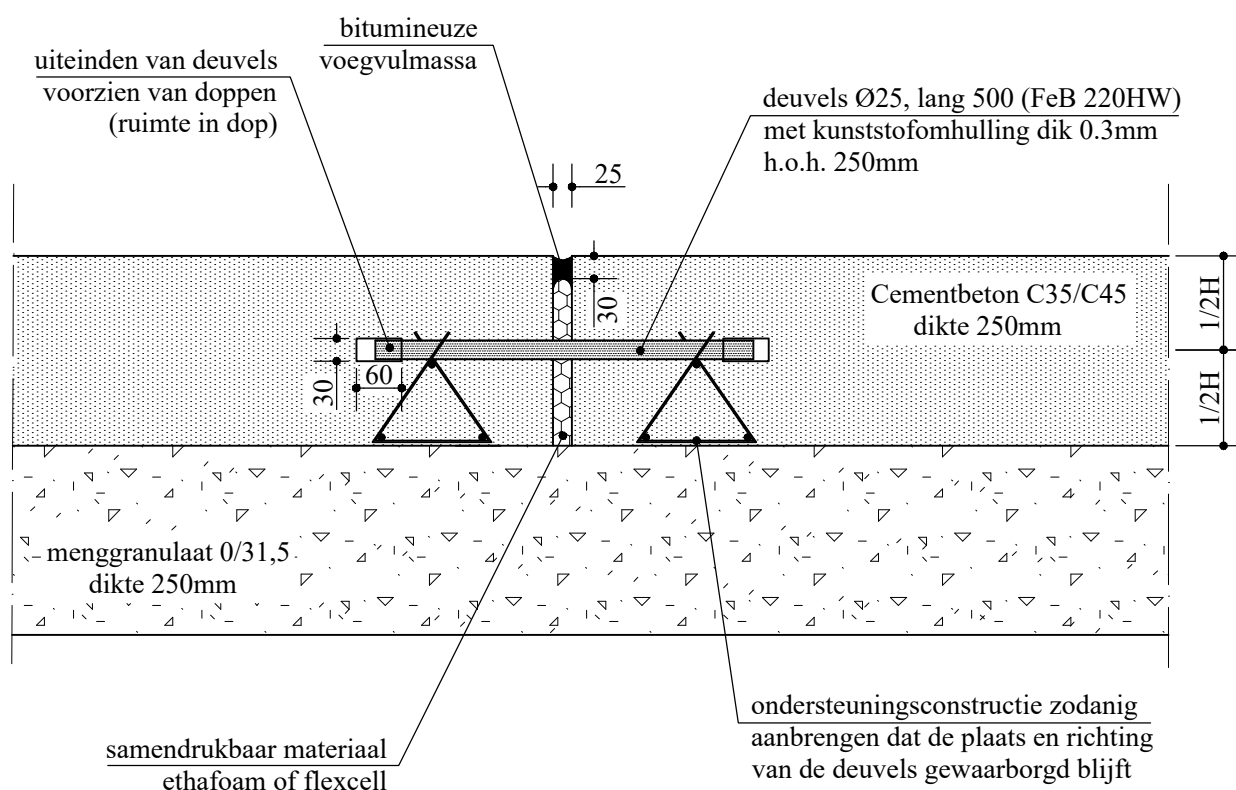

DWARSVOEG UITGEVOERD ALS DILATATIEVOEG schaal 1:10

Provincie Noord-Brabant

Programma: Infrastructurele werken

Brabantlaan 1 5216 TV 's-Hertogenbosch
Telefoon (073) 6812812

Hoofddrijbaan in beton
Dilatatievoeg, met deuvel en voegvulling

Schaal	1:10	Hoofddrijbaan	6
Datum	Juli 2022	Detail nummer	6.32