


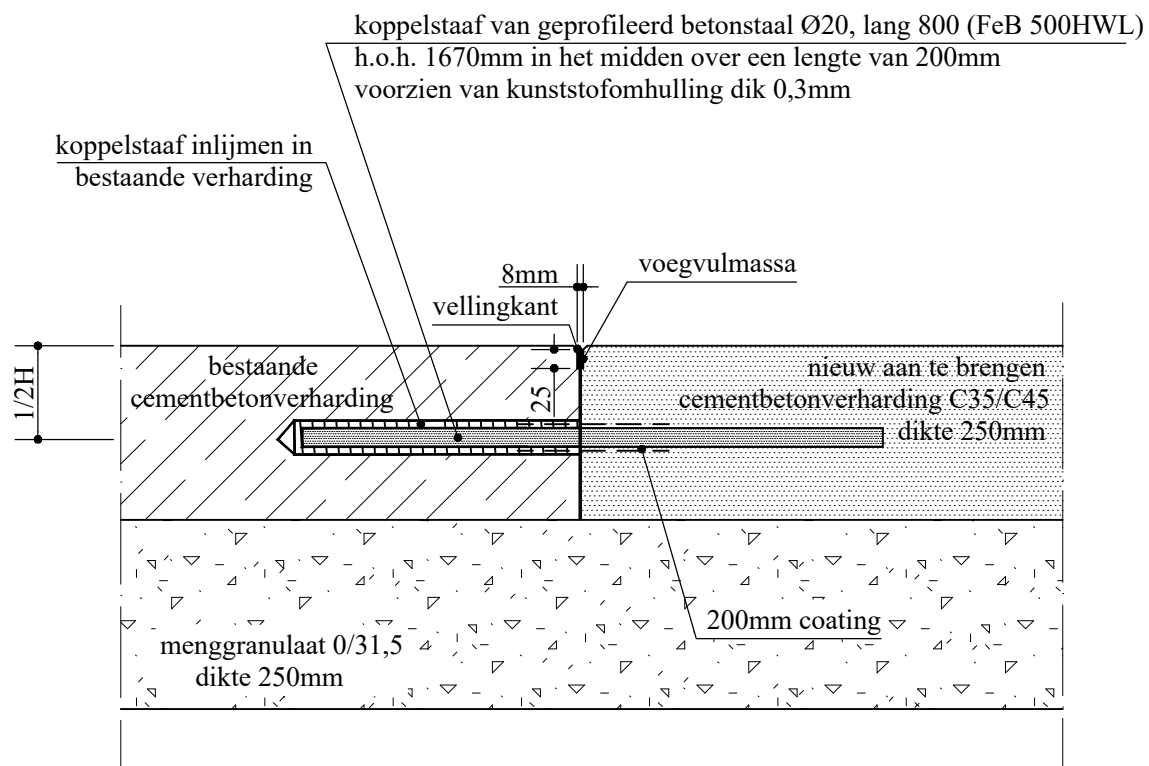

INLIJMEN KOPPELSTAAF

schaal 1:10

Provincie Noord-Brabant

Programma: Infrastructurele werken

Brabantlaan 1 5216 TV 's-Hertogenbosch
Telefoon (073) 6812812

Hoofddrijbaan in beton

Bestaand/nieuw, koppelstaaf ingelijmd

Schaal	1:10	Hoofddrijbaan	6
Datum	Juli 2022	Detail nummer	6.34