



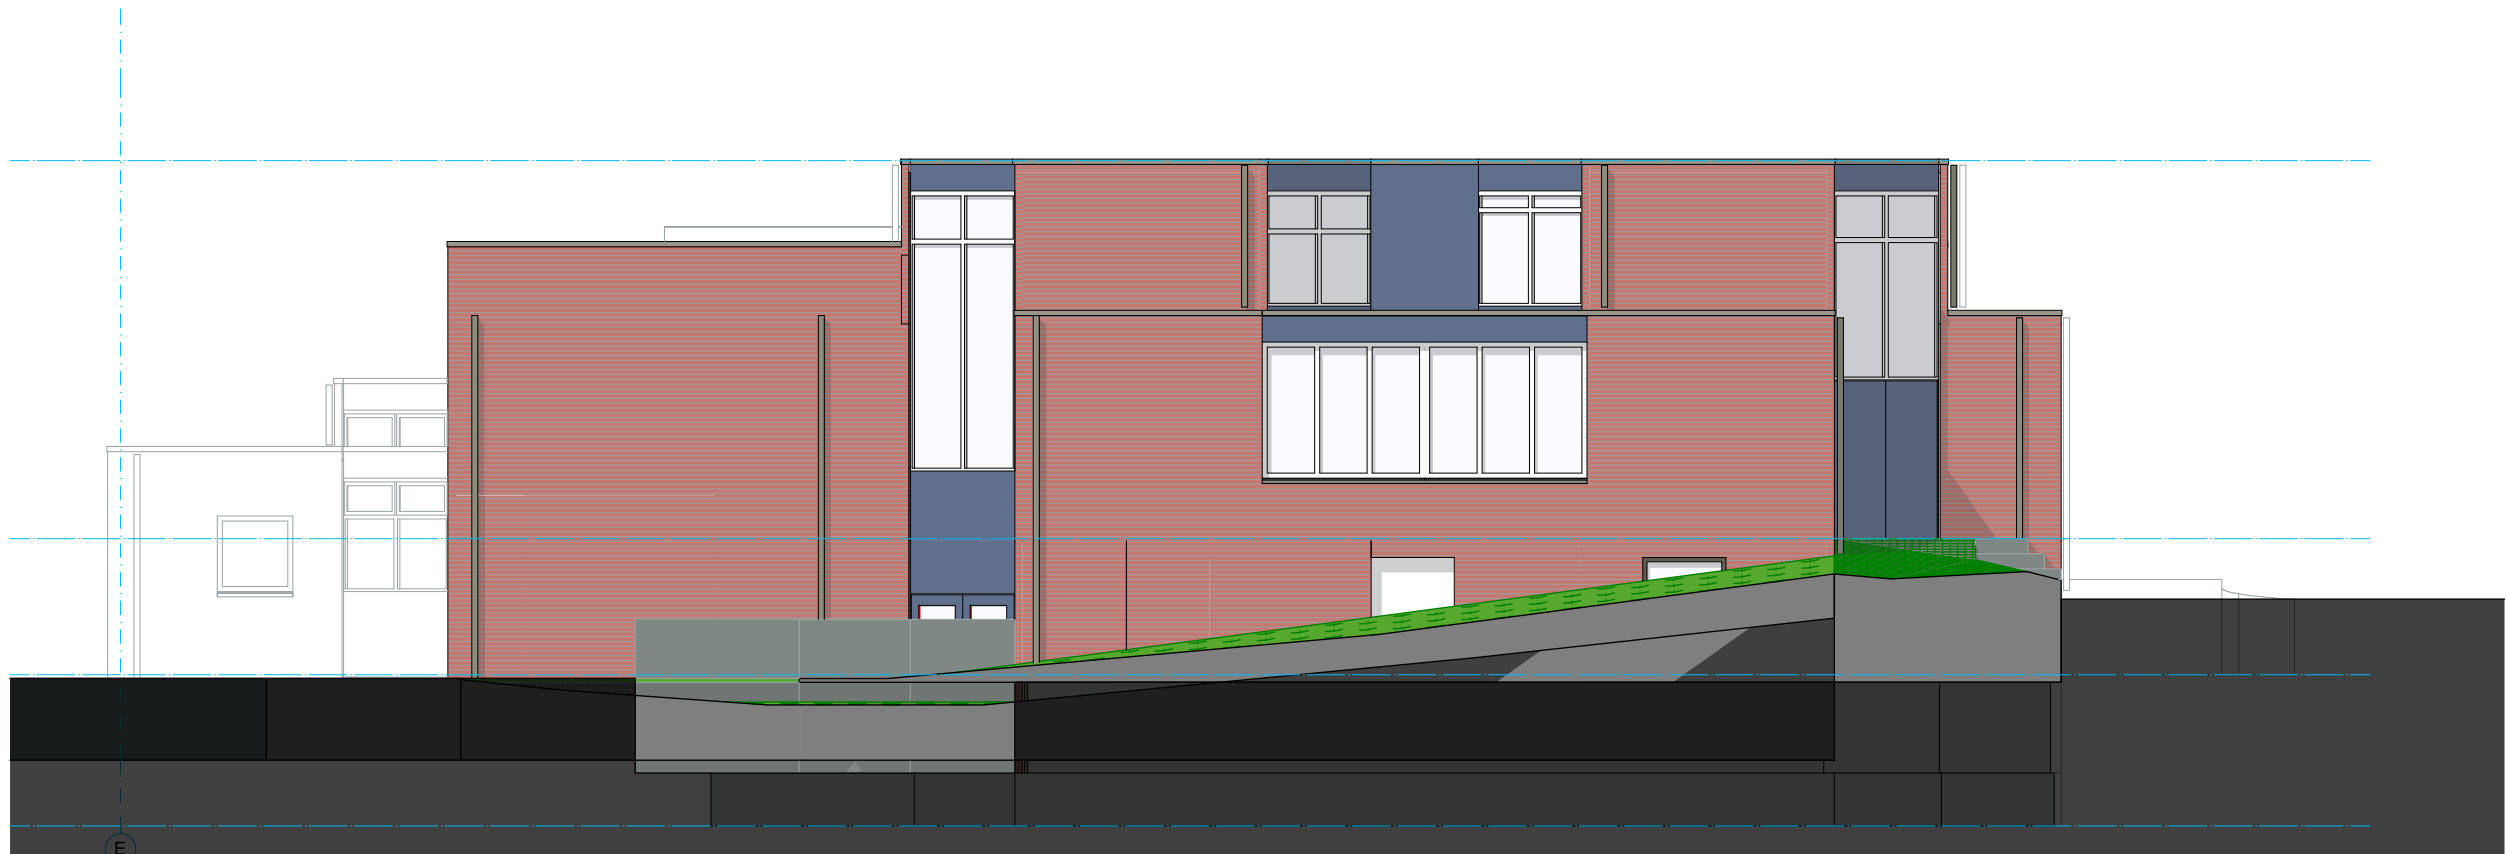

Gevel noord oost, entreezijde - 1:100

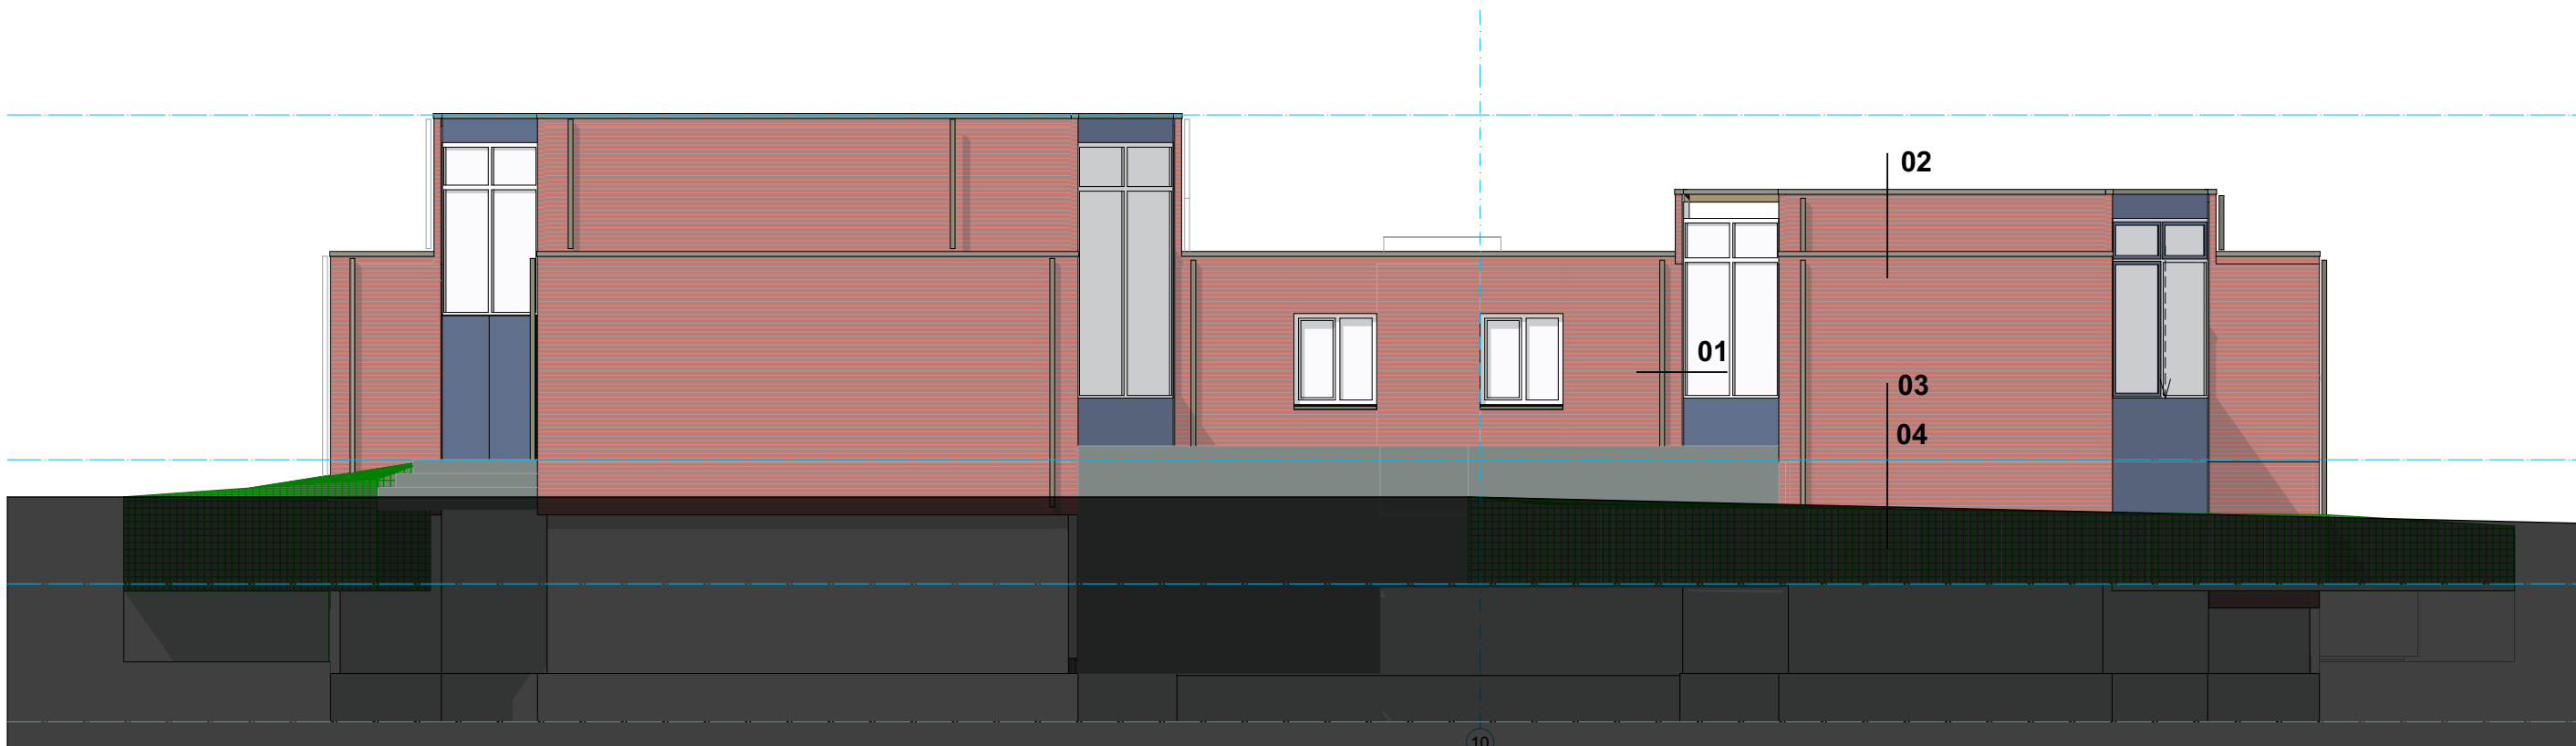


Gevel noord west, Keerkringplein - 1:100




Gevel zuid west, Venuslaan - 1:100




Gevel zuid oost, keerkringplein - 1:100

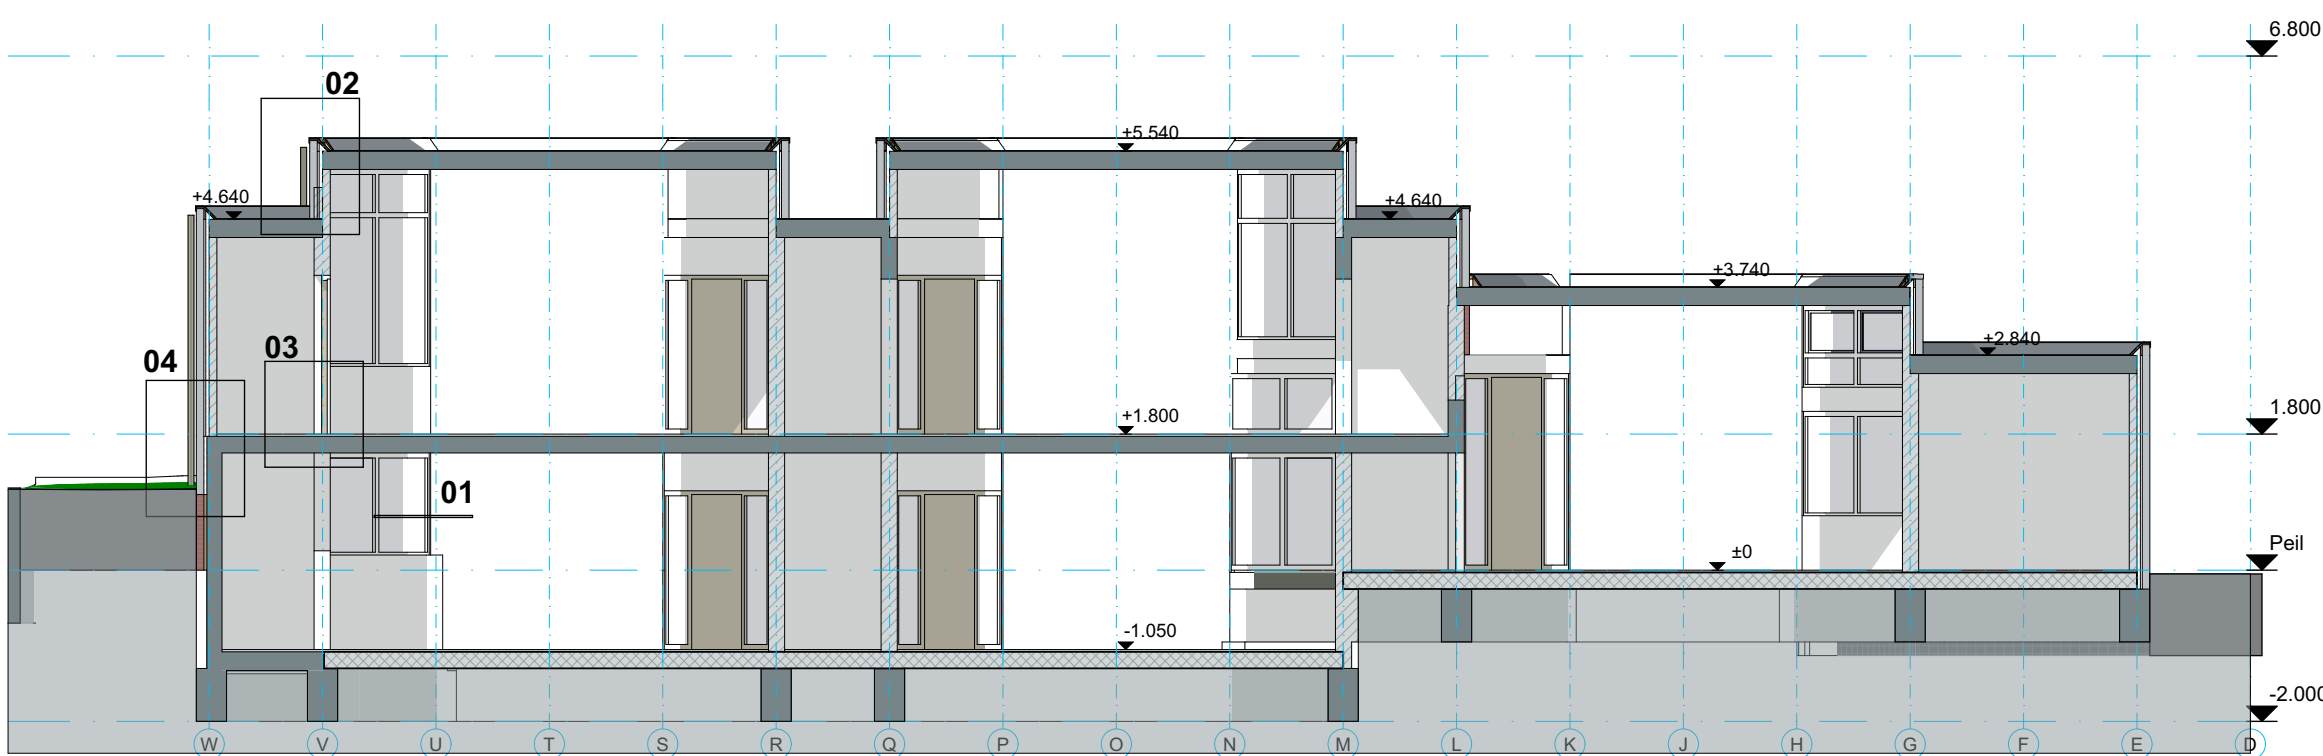

Doorsnede B - 1:100

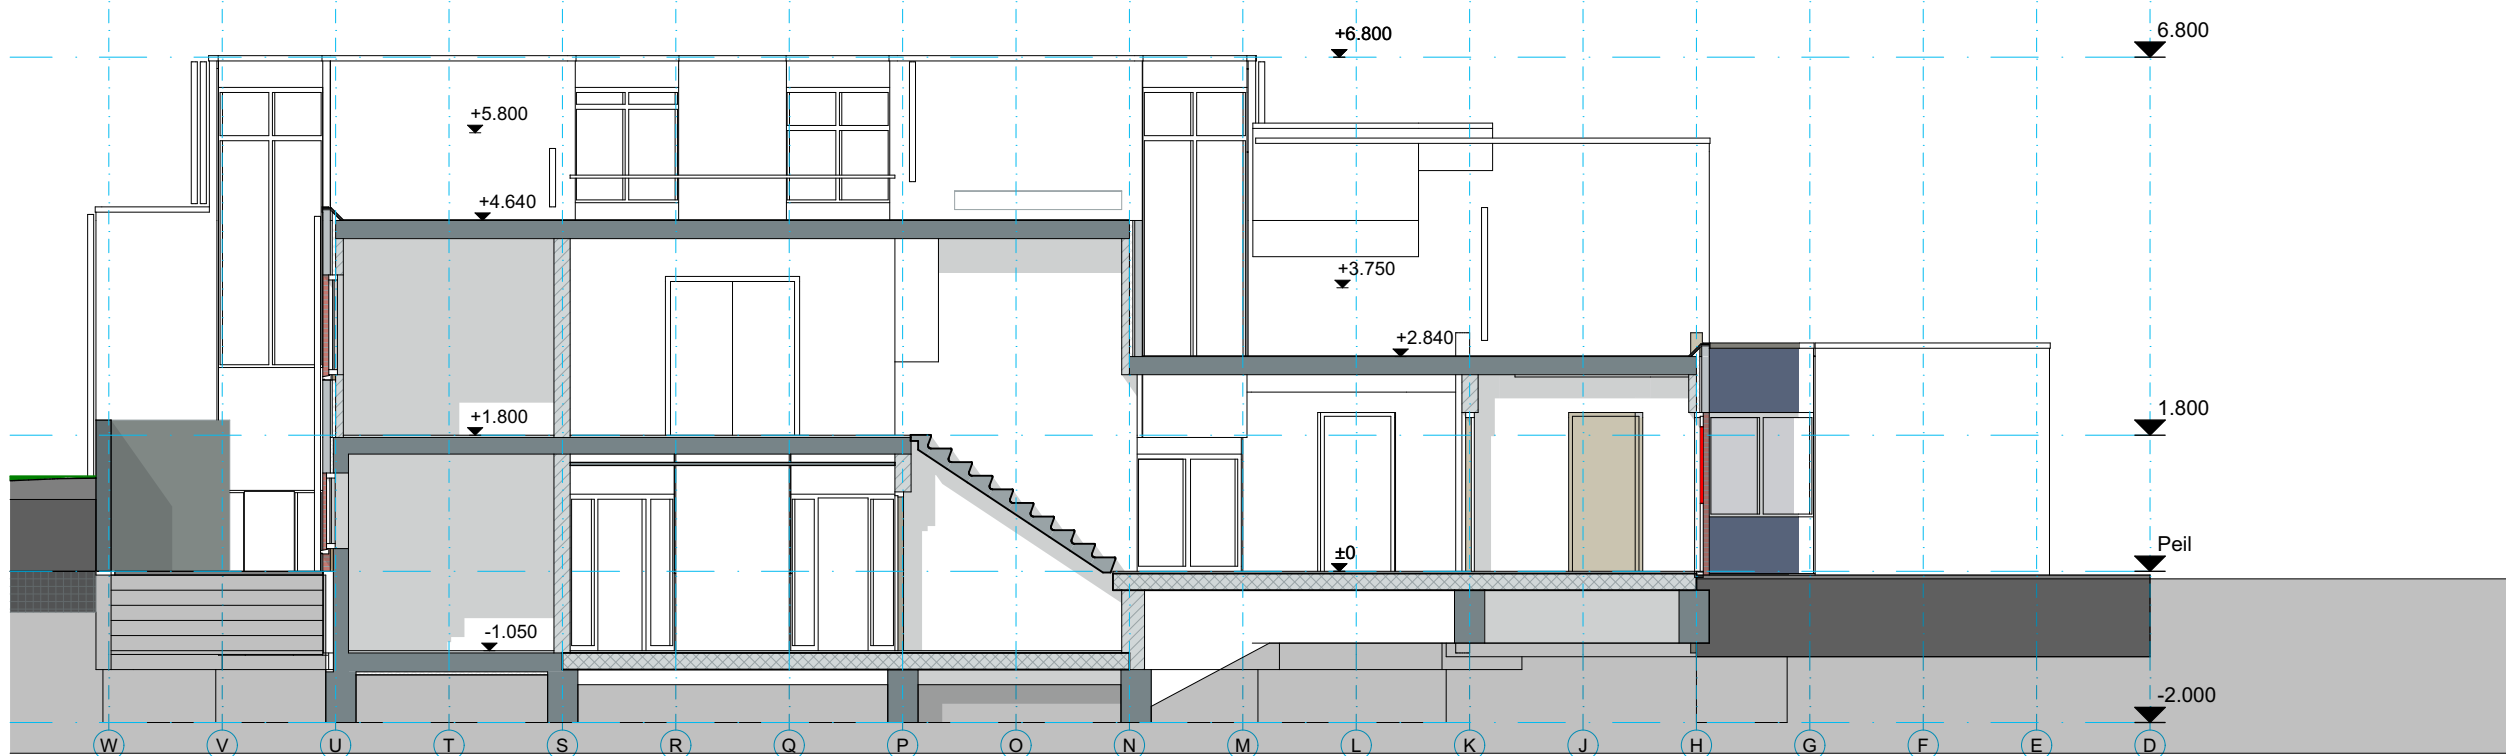

Doorsnede B-B - 1:100

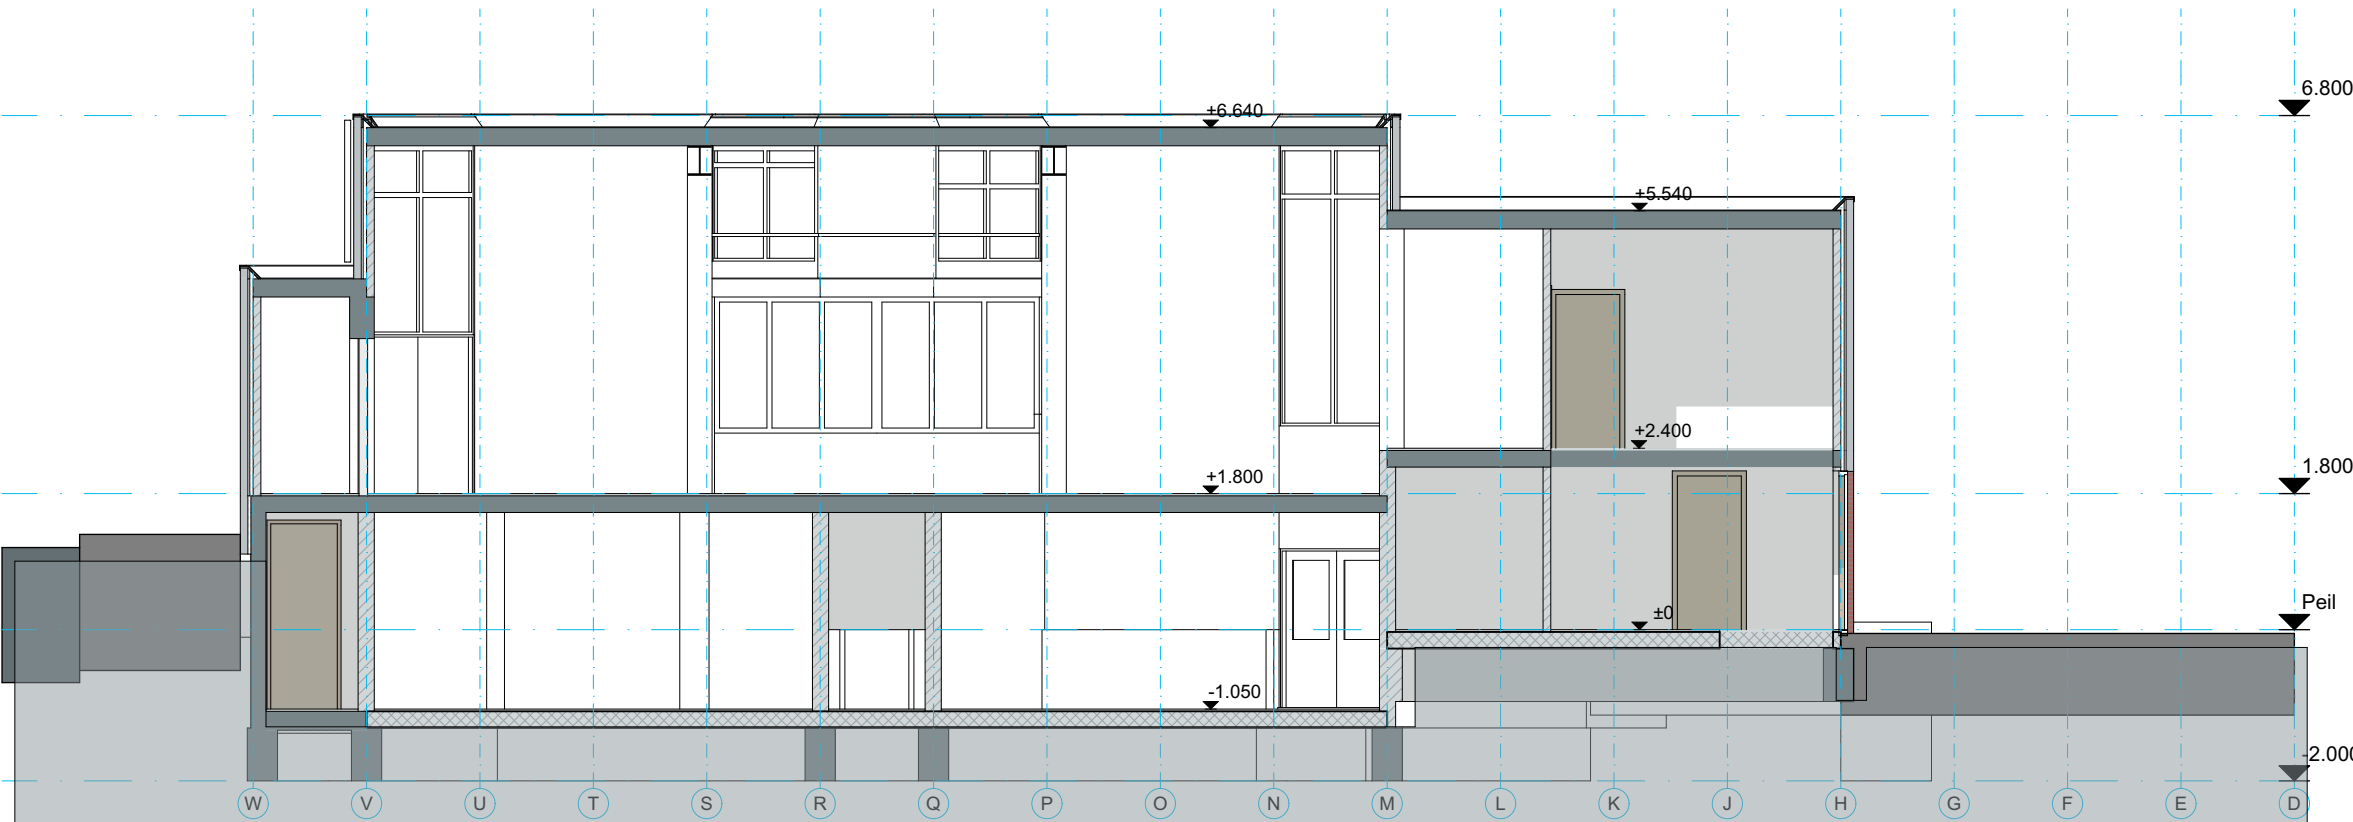

Doorsnede C-C - 1:100