


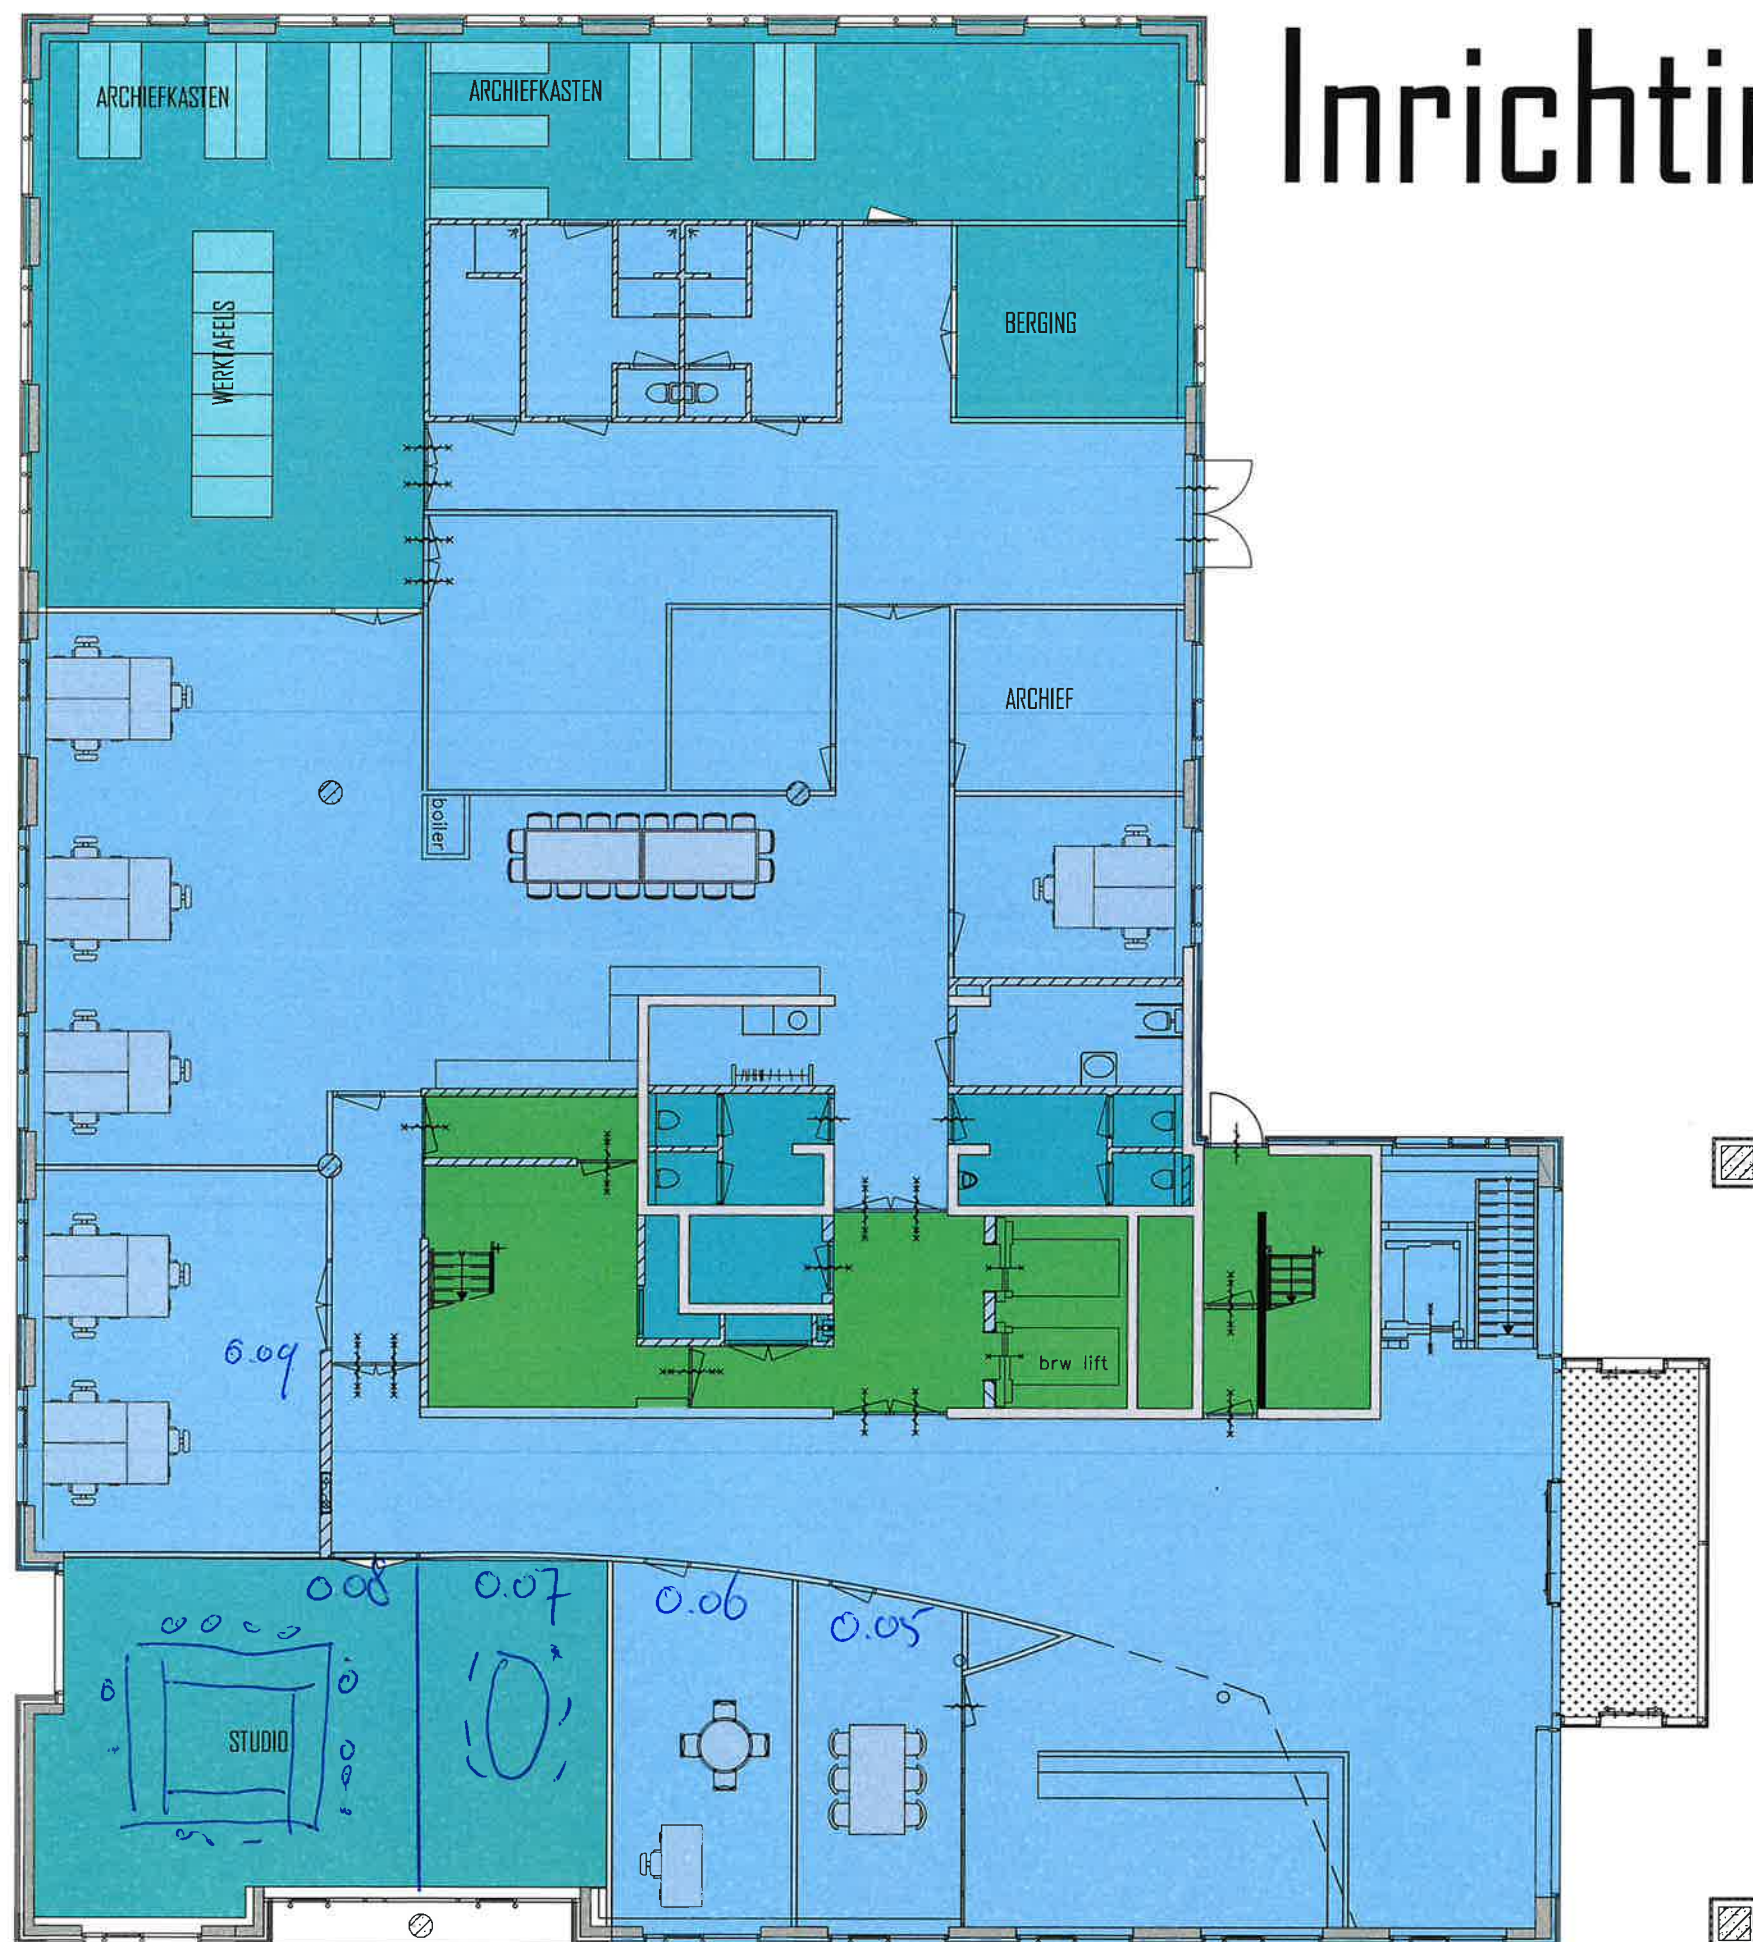


Inrichtingsplan BG





OPDRACHTGEVER	NWO Den Haag	TEK. NR.	0001
PROJECT	Laan van nieuw oost-indie 300	FASE	definitief
ONDERDEEL	inrichtingsplan	SCHAAL & FORMAAT	1:100 A2
	BG verdieping	DATUM	16-07-2023
		WIJZ. DATUM	

Inrichtingsplan 1e

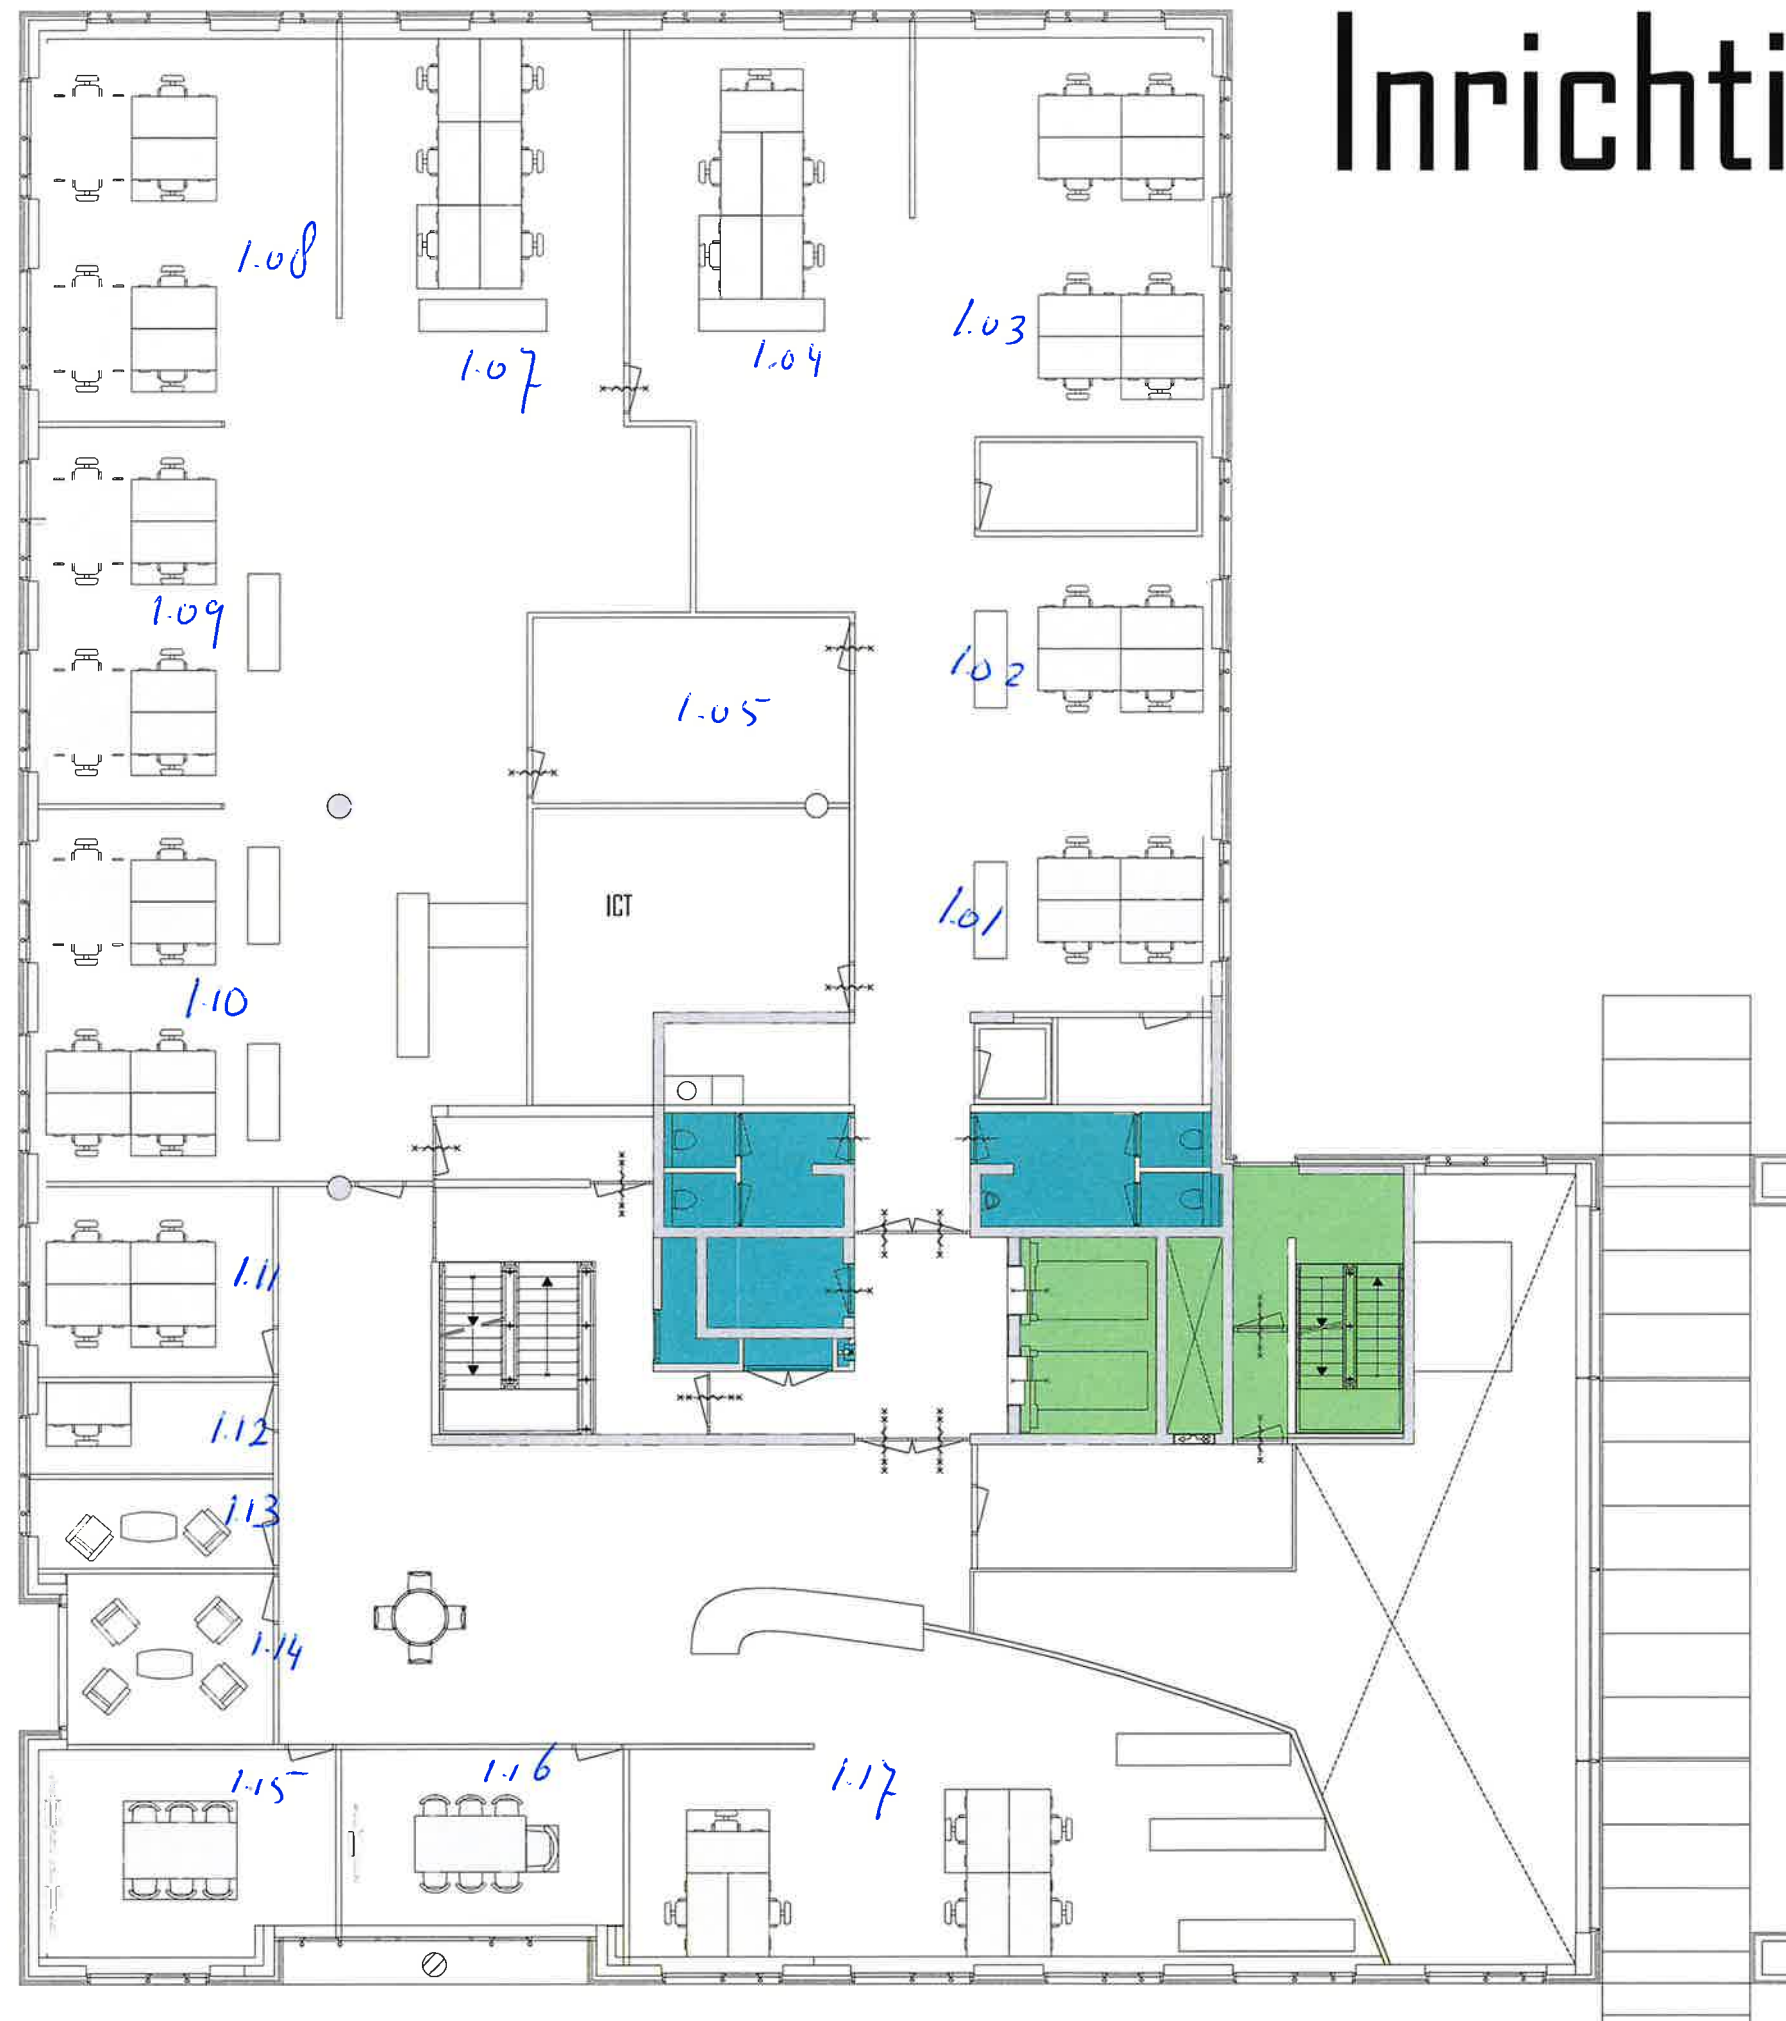



OPDRACHTGEVER	NWO Den Haag	TEK. NR.	0001
PROJEKT	Laan van nieuw oost-indie 300	FASE	
ONDERDEEL	inrichtingsplan	SCHAAI 6 PERMAAT	1:100 A2
	1e verdieping	DATUM	05-11-2024
		W.L.Z. DATUM	

Inrichtingsplan 2e

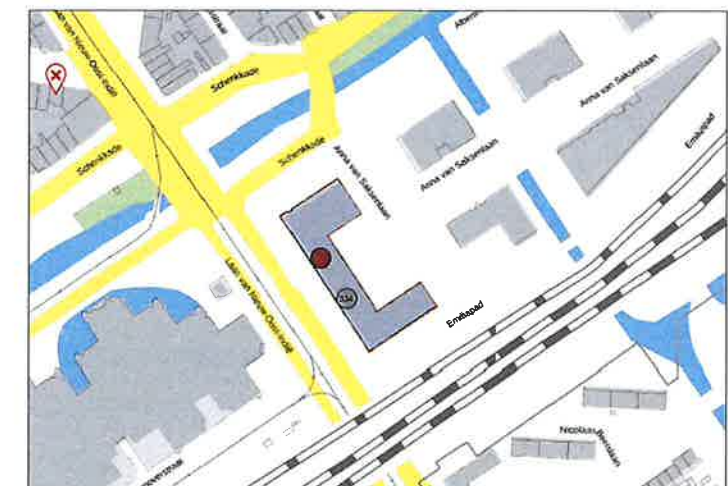
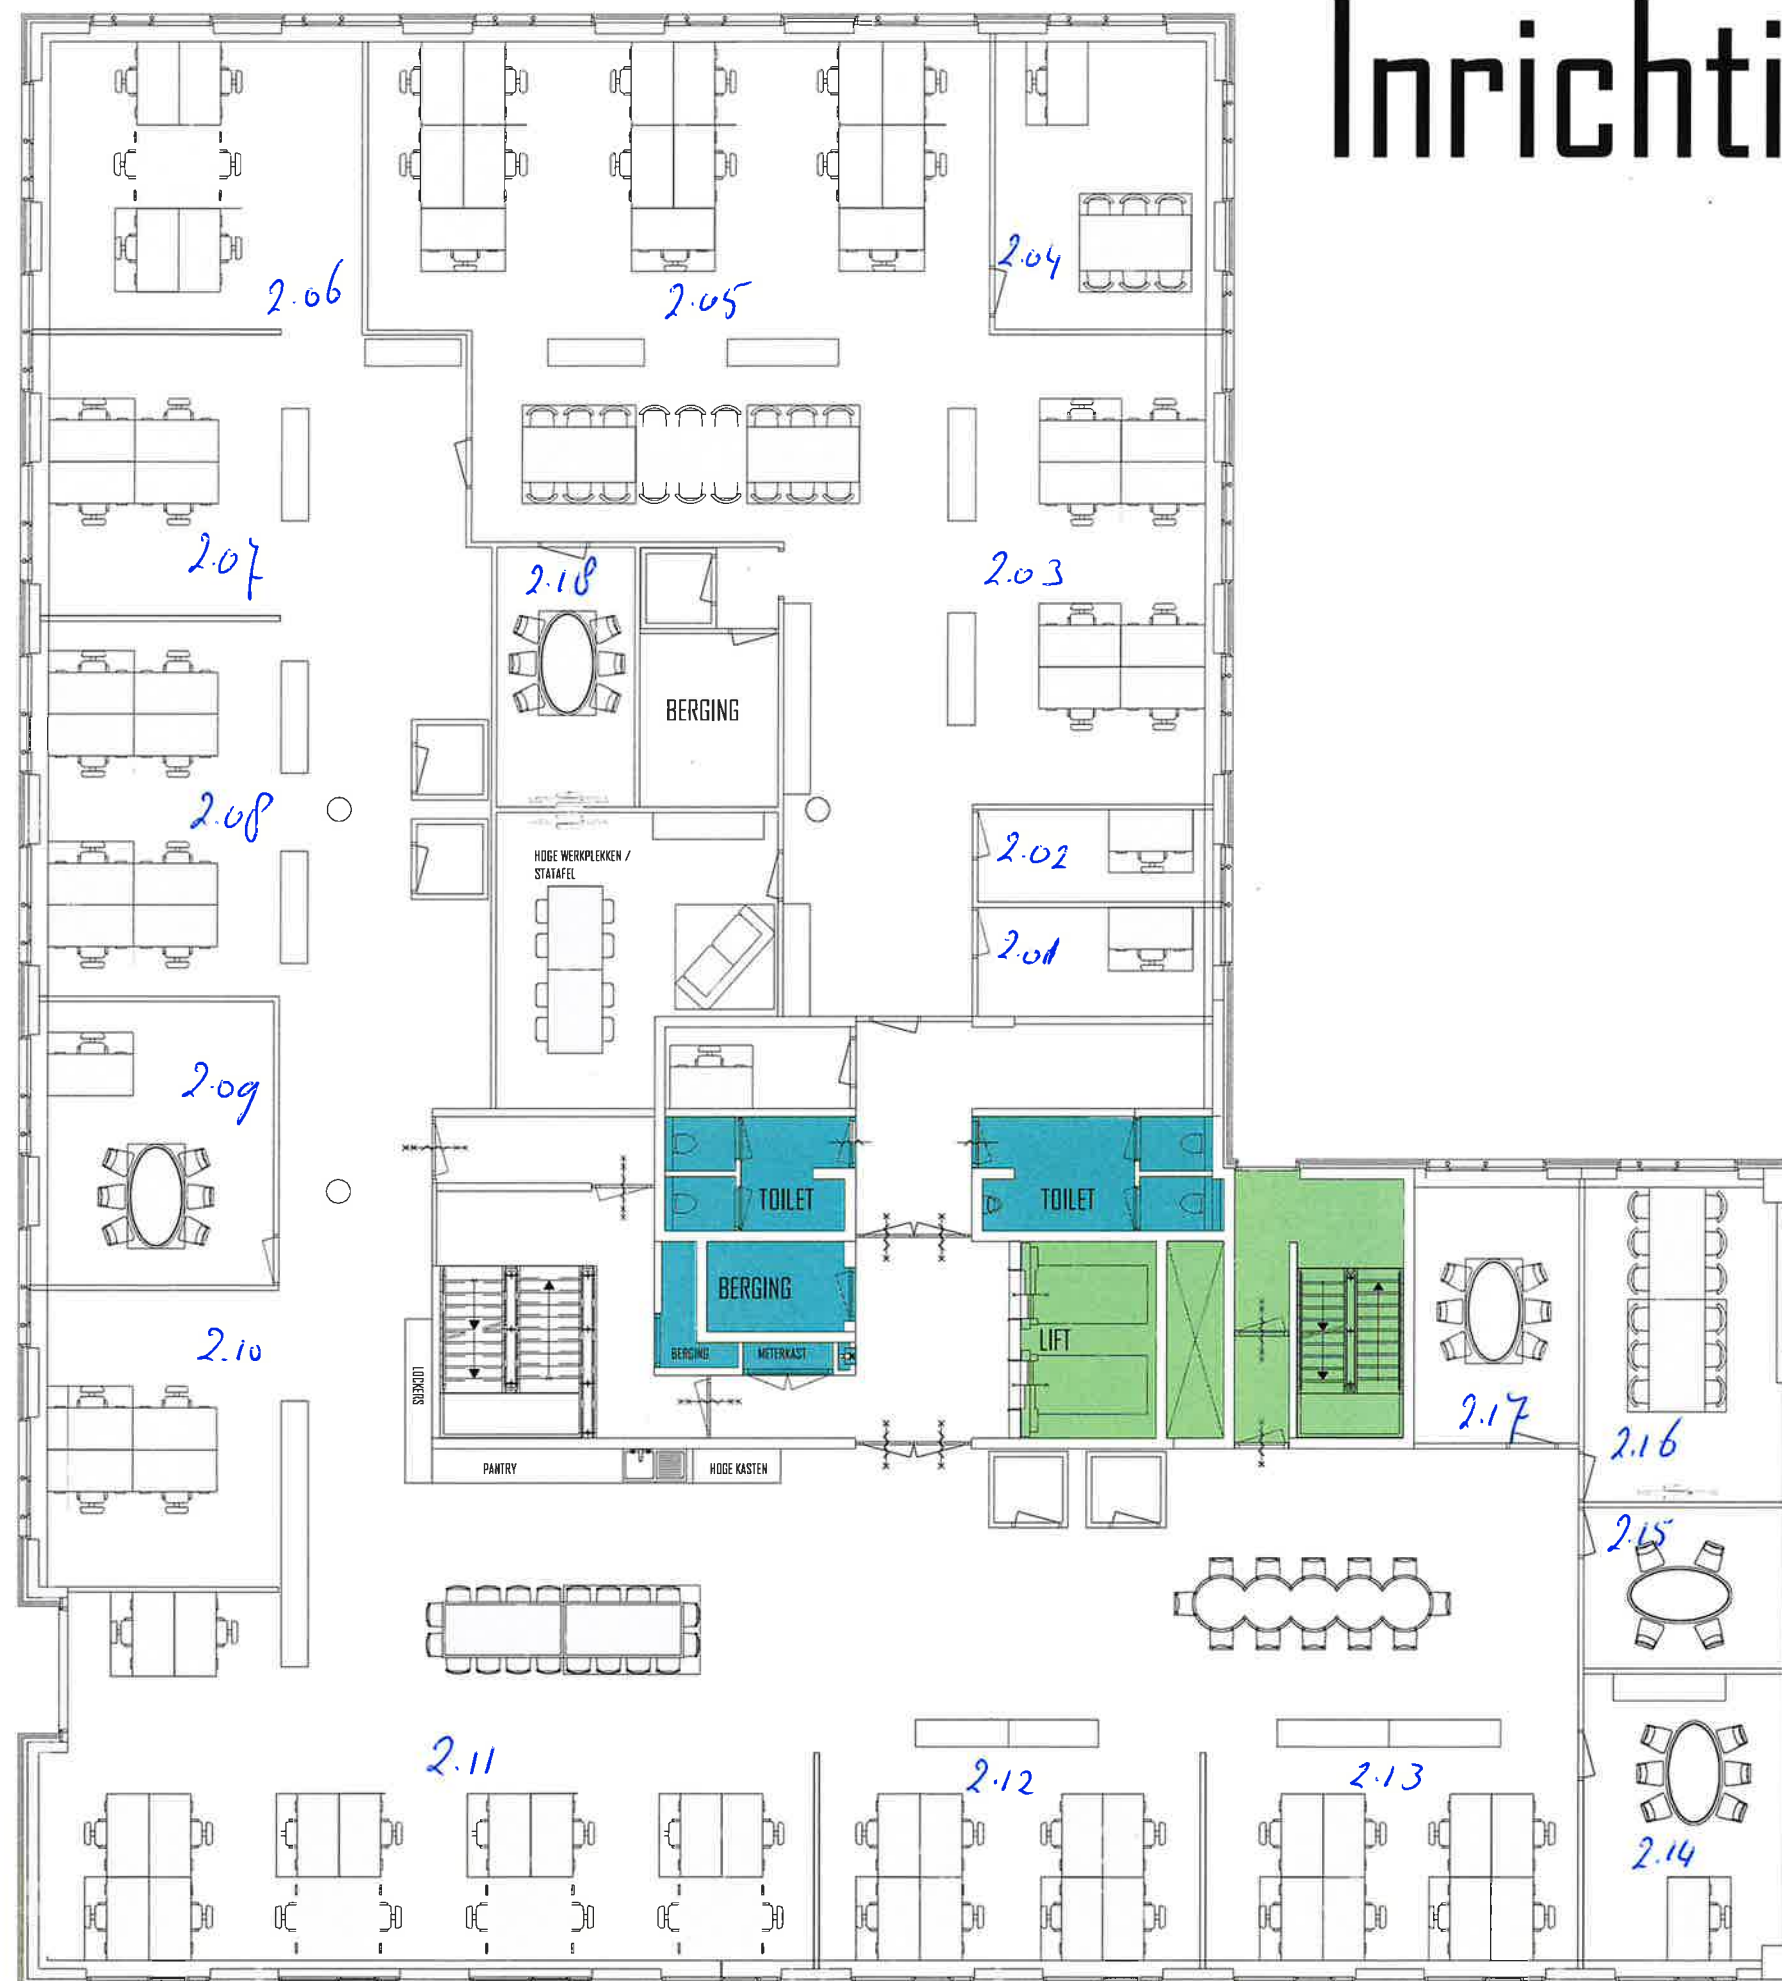


OPDRACHTGEVER	NWO Den Haag	TEK. NR.	0001
PROJECT	Laan van nieuw oost-indie 300	PAGE	
ONDERDEEL	inrichtingsplan	SCHAAL & FORMAAT	1:100 A2
	2e verdieping	DATUM	05-11-2024
		WJF. DATUM	

Inrichtingsplan 3e


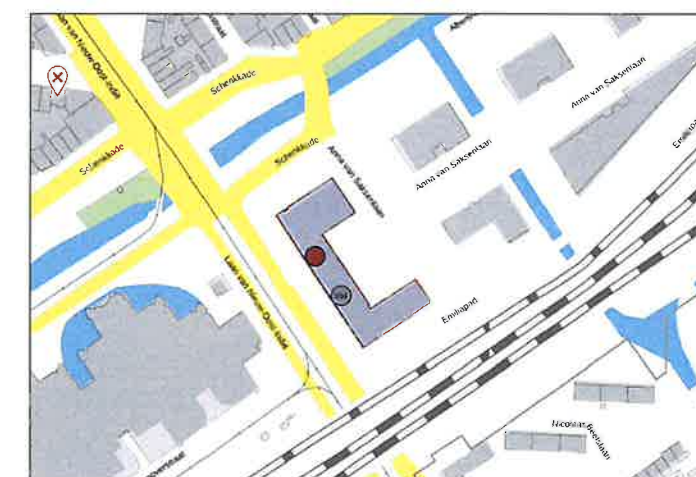
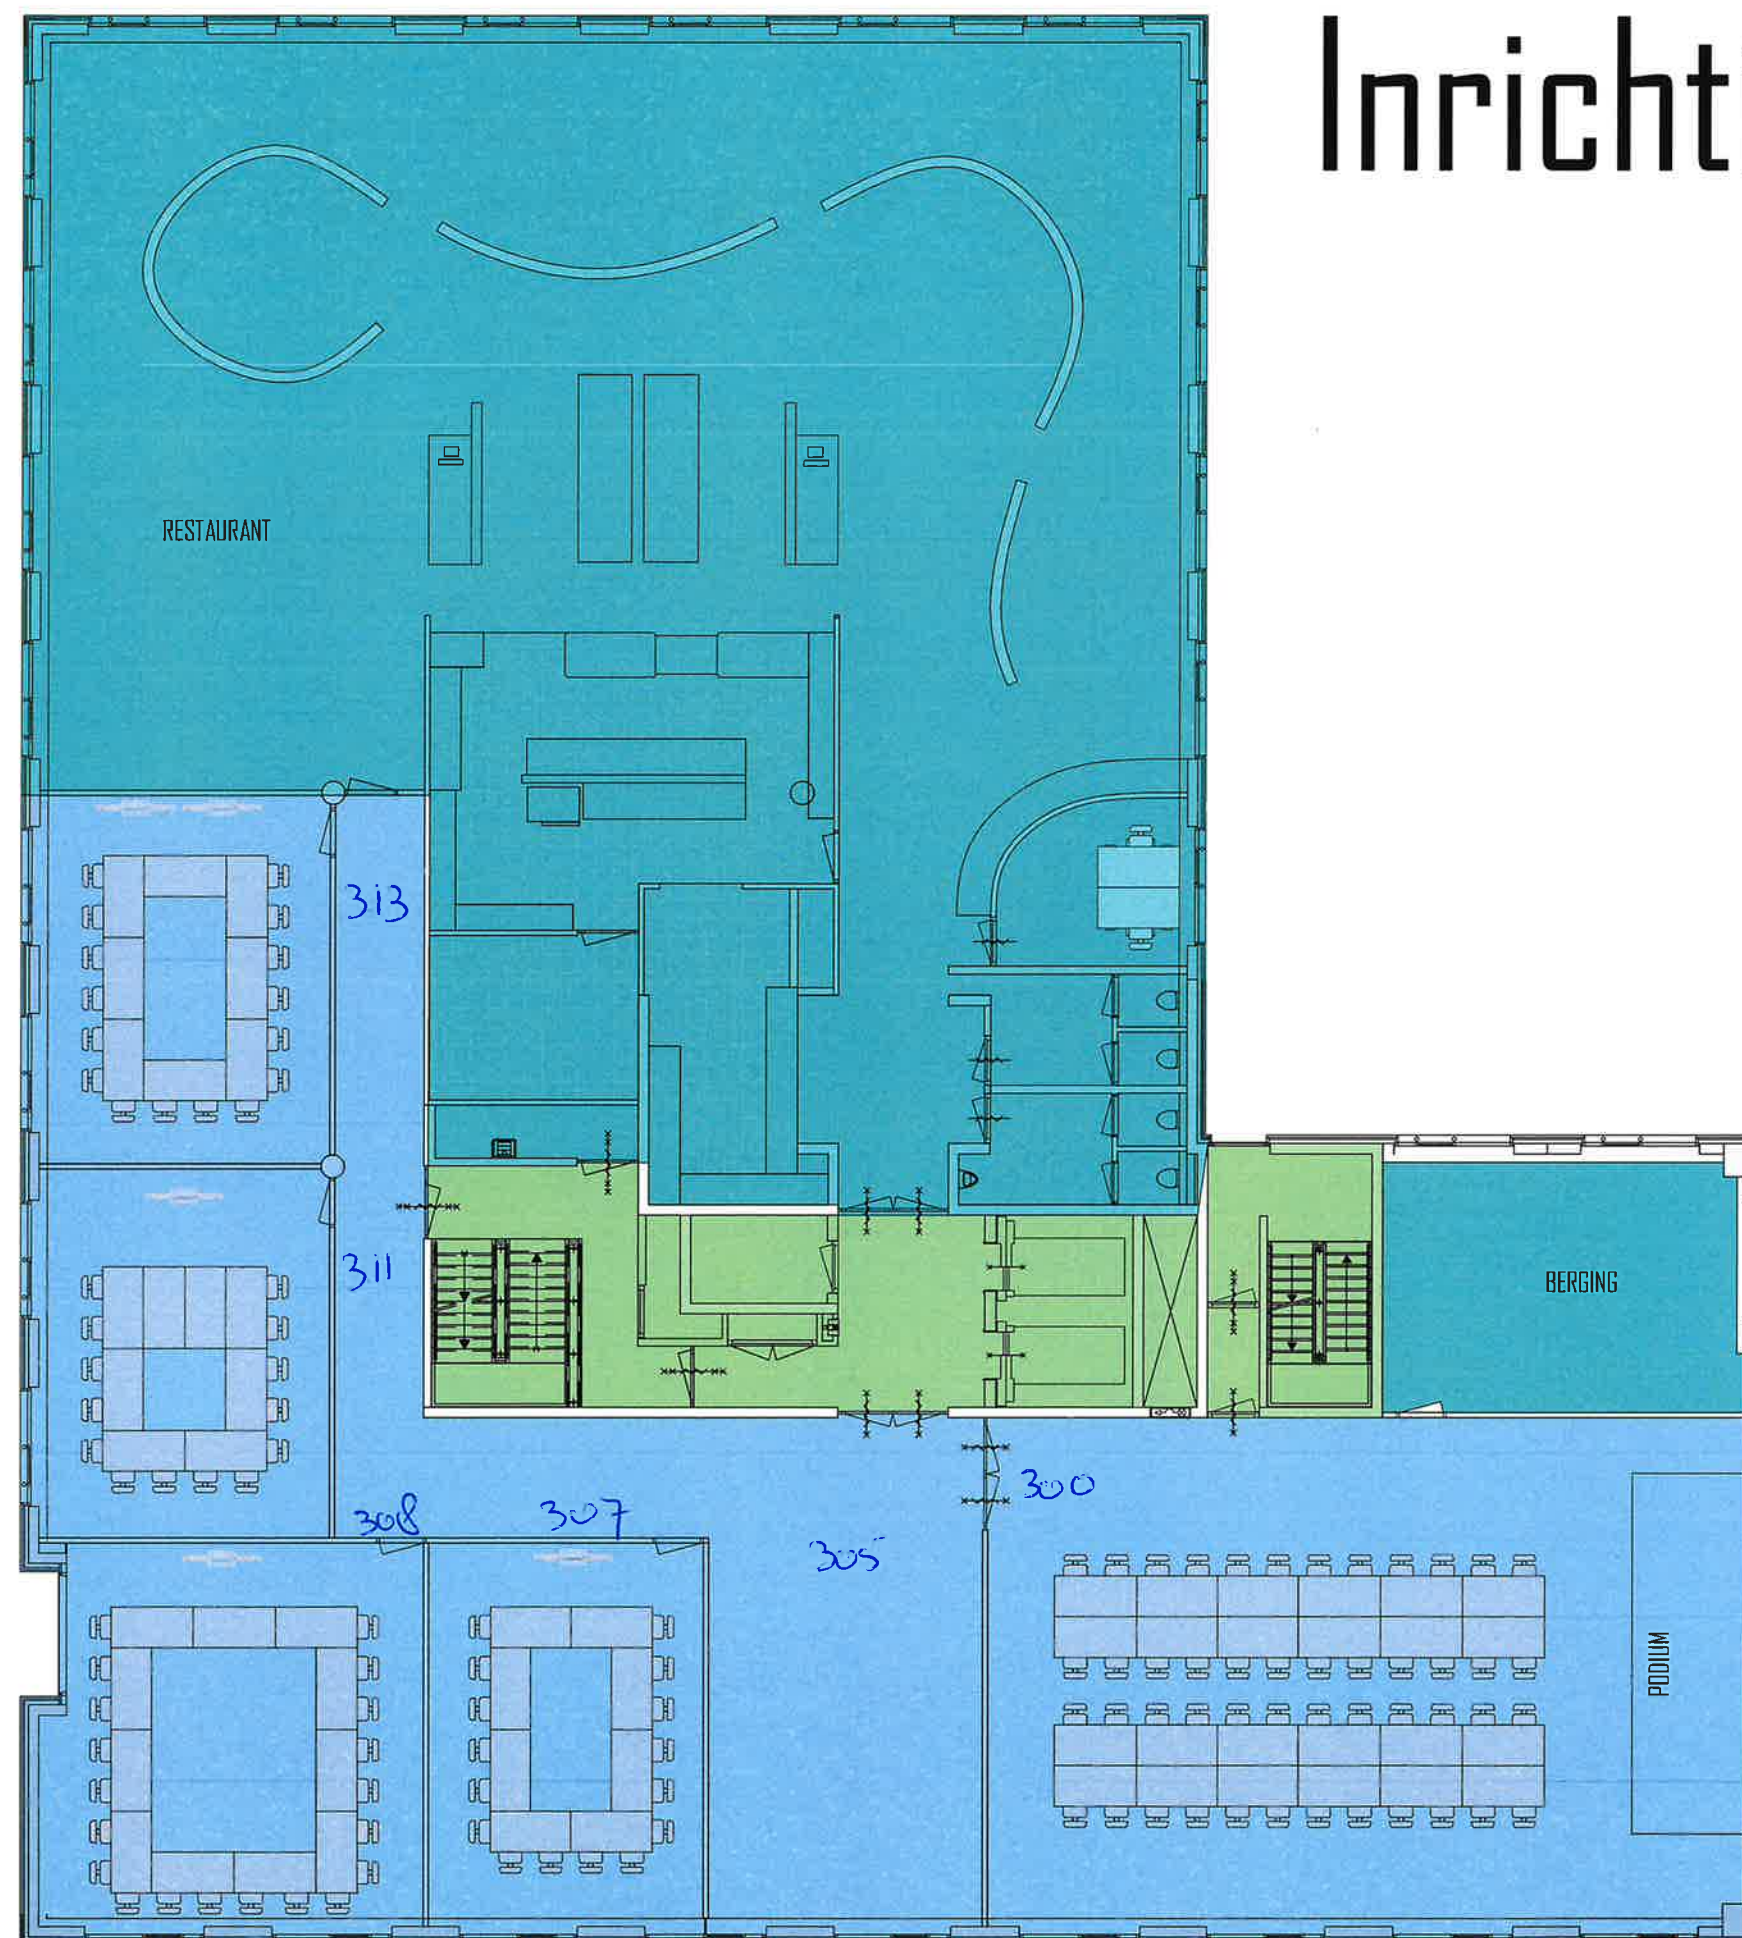


OPDRACHTGEVER	NWO Den Haag	TEK. NR.	0001
PROJECT	Laan van nieuw oost-indie 300	FASE	definitief
ONDERDEEL	inrichtingsplan	SCHAAL & FORMAAT	1:100 A2
	3e verdieping	DATUM	26-05-2023
		WIJZ. DATUM	

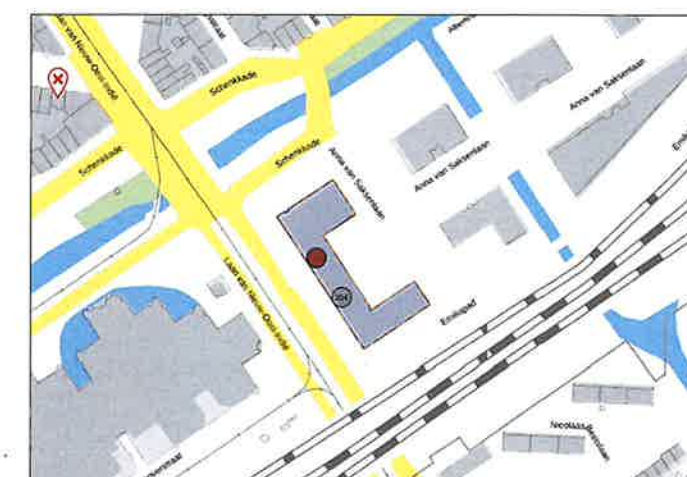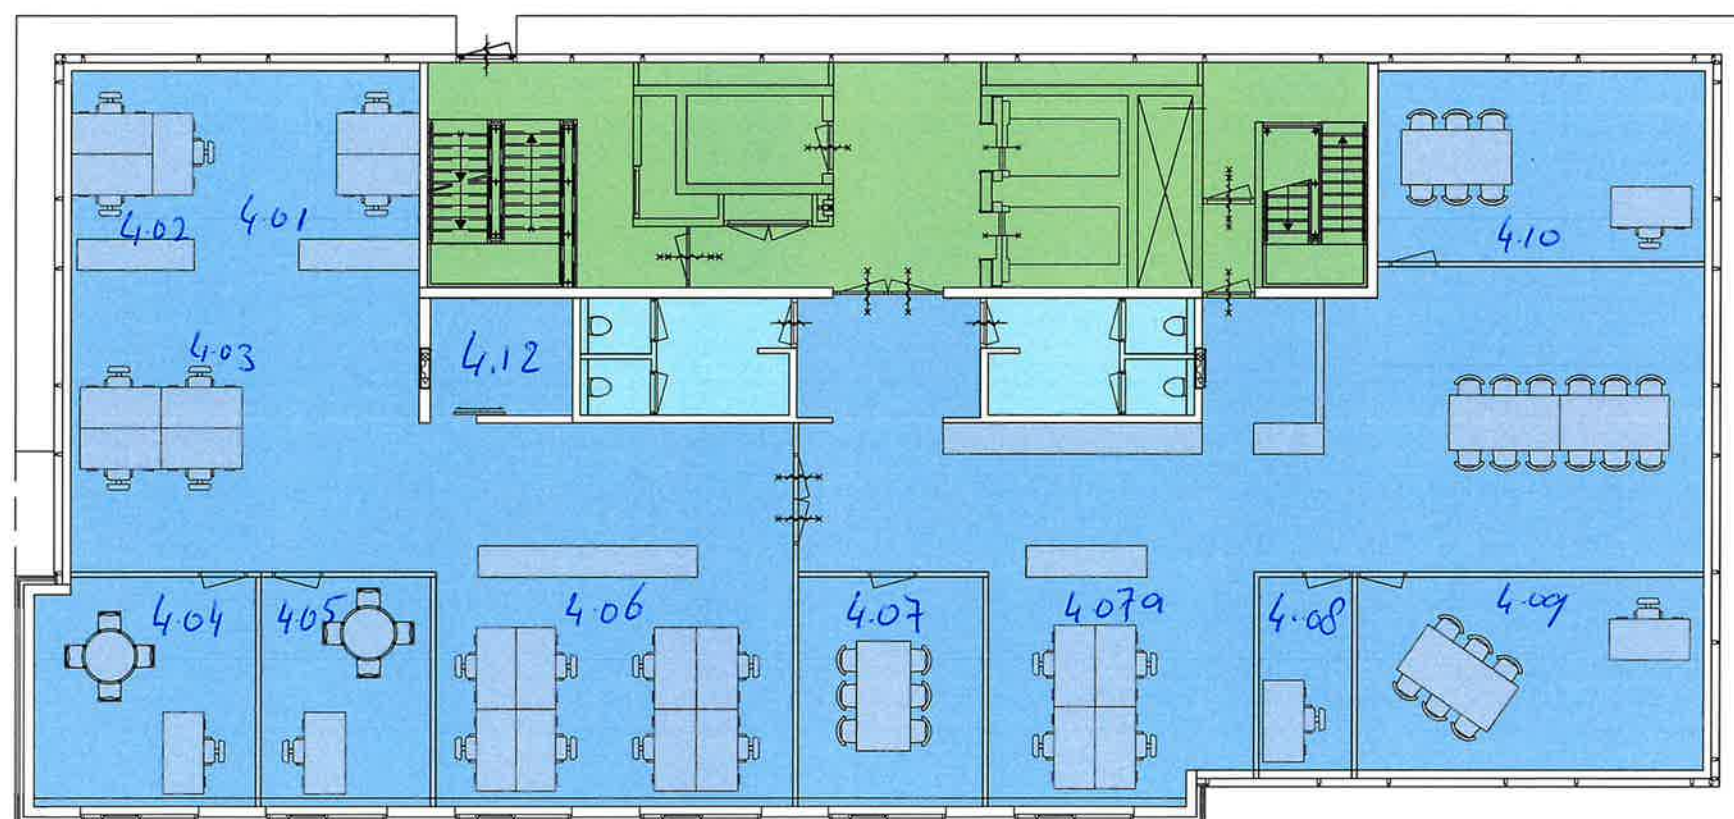





Inrichtingsplan 4e

OPDRACHTGEVER	TEK. NR.	
NWO Den Haag	0001	
PROJECT	FASE	
Laan van nieuw oost-indie 300	definitief	
ONDERDEEL	SCHAAL & FORMAAT	
inrichtingsplan	1:100 A2	
	DATUM	
2e verdieping	26-05-2023	
	WIJZ. DATUM	

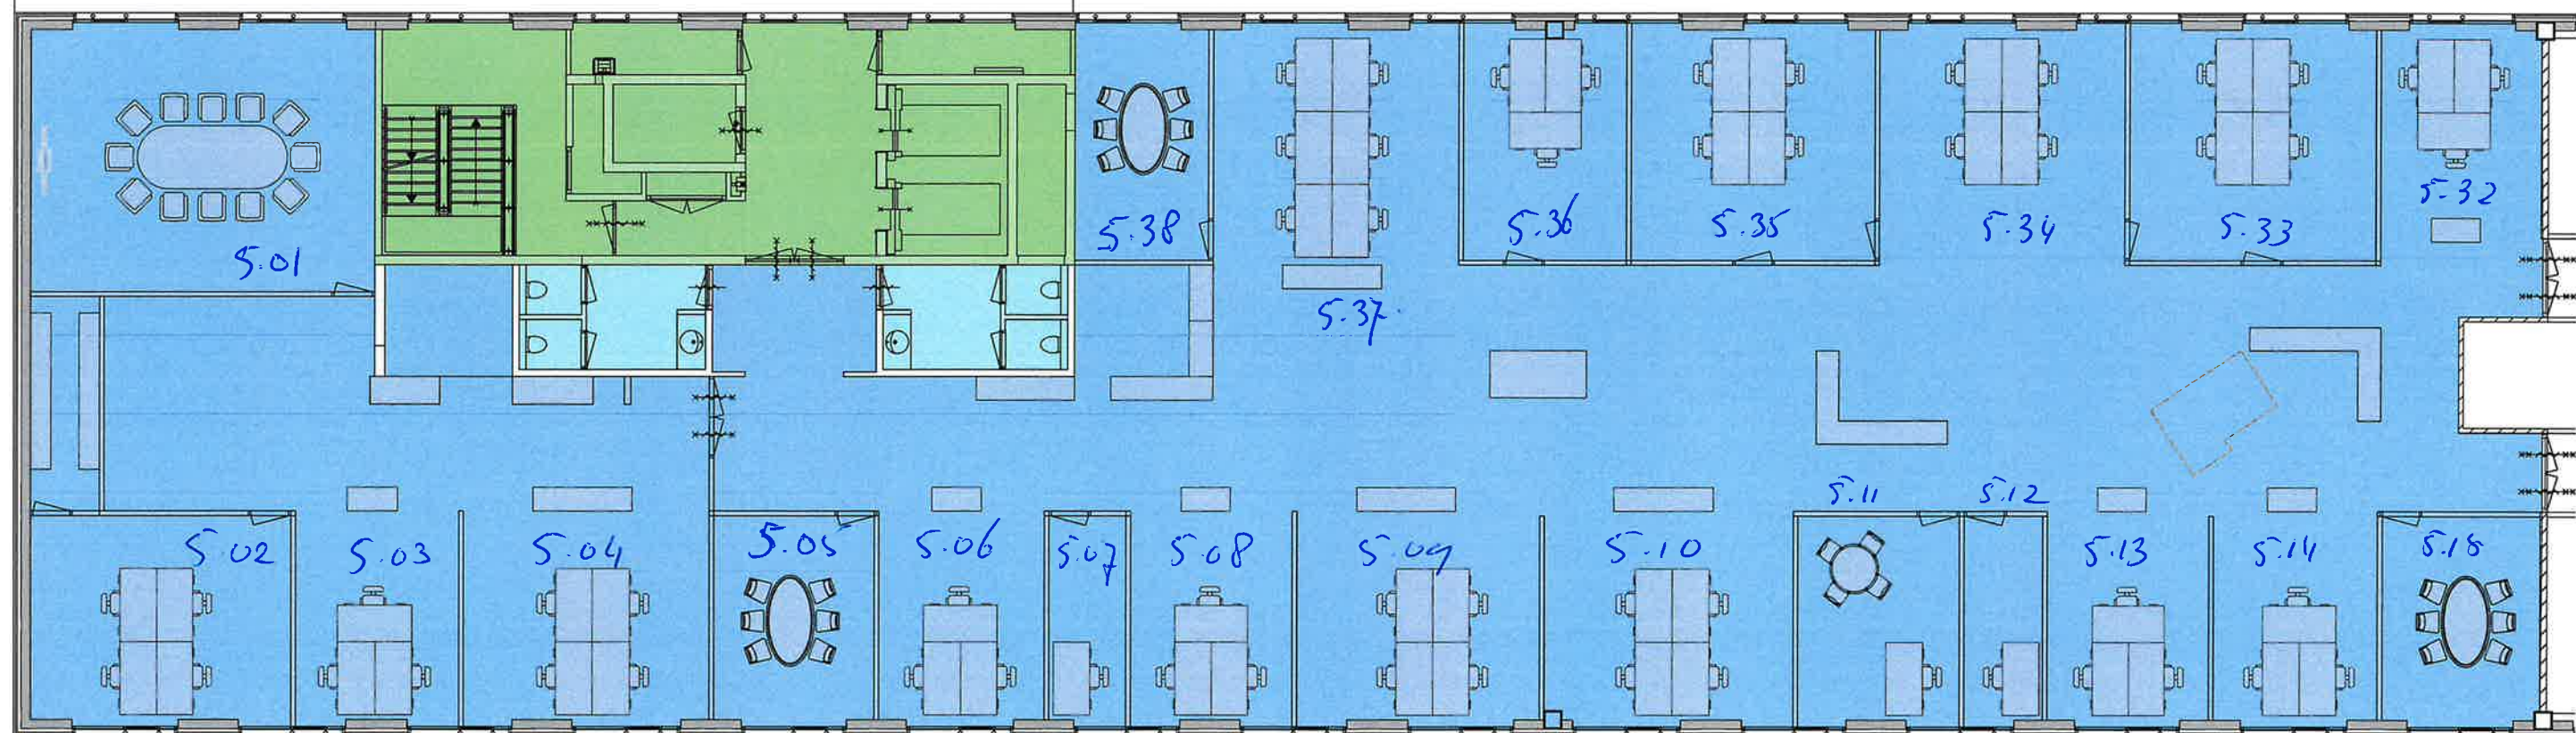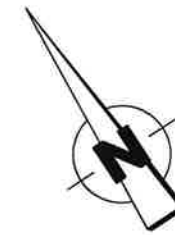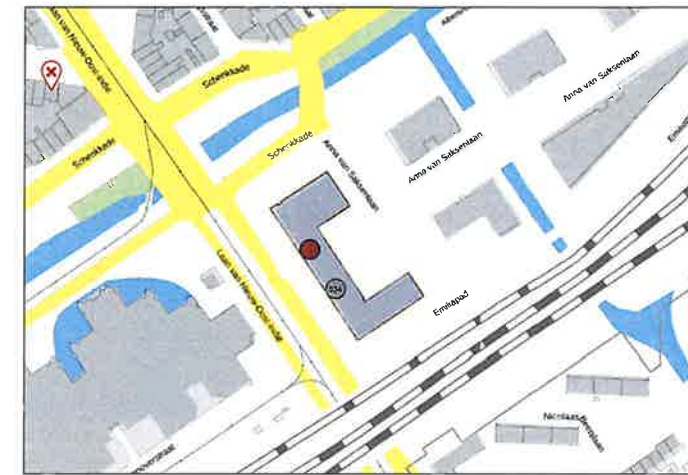




Inrichtingsplan 5e

OPDRACHTGEVER	NWO Den Haag	TEK. NR.	0001
PROJECT	Laan van nieuw oost-indie 300	FASE	definitief
ONDERDEEL	inrichtingsplan	SCHAAL & FORMAAT	1:100 A2
	5e verdieping	DATUM	26-05-2023
		WIJZ. DATUM	

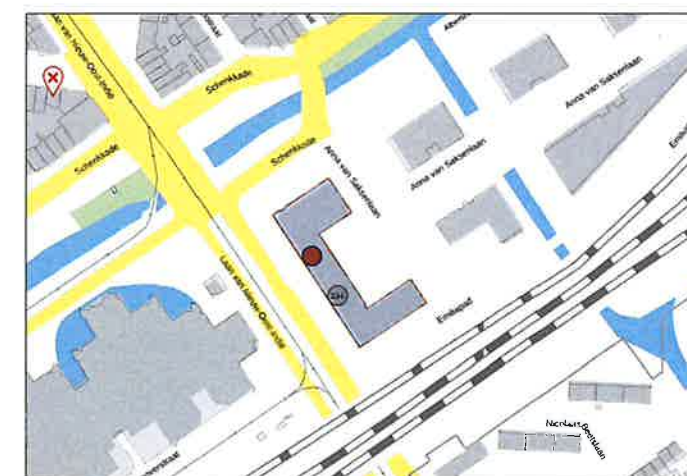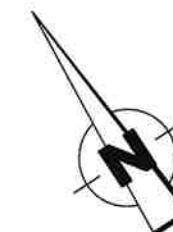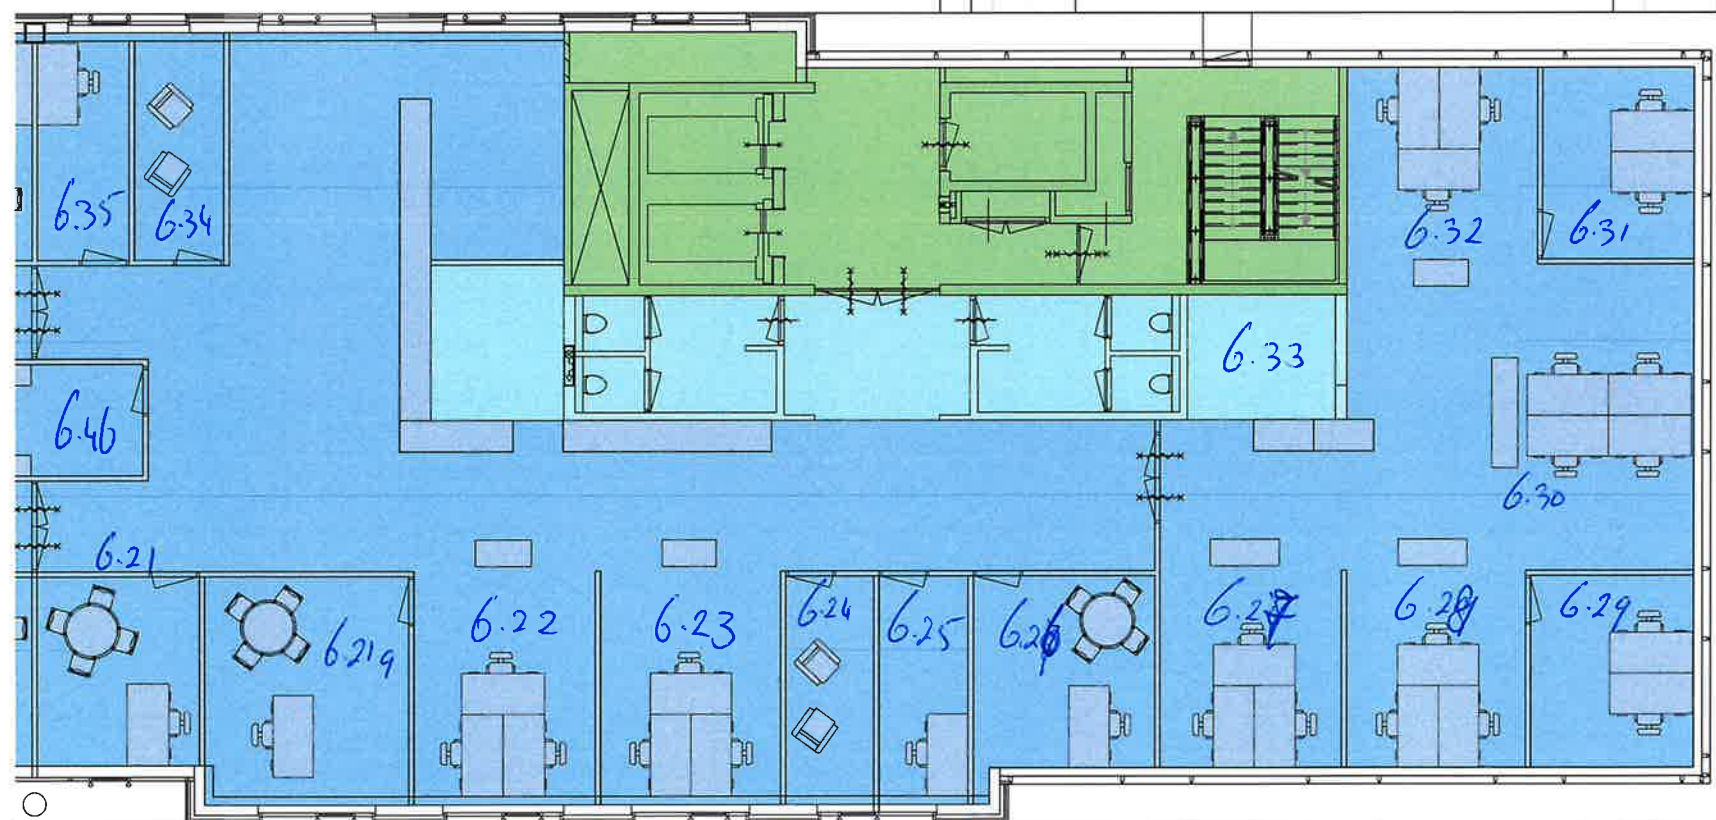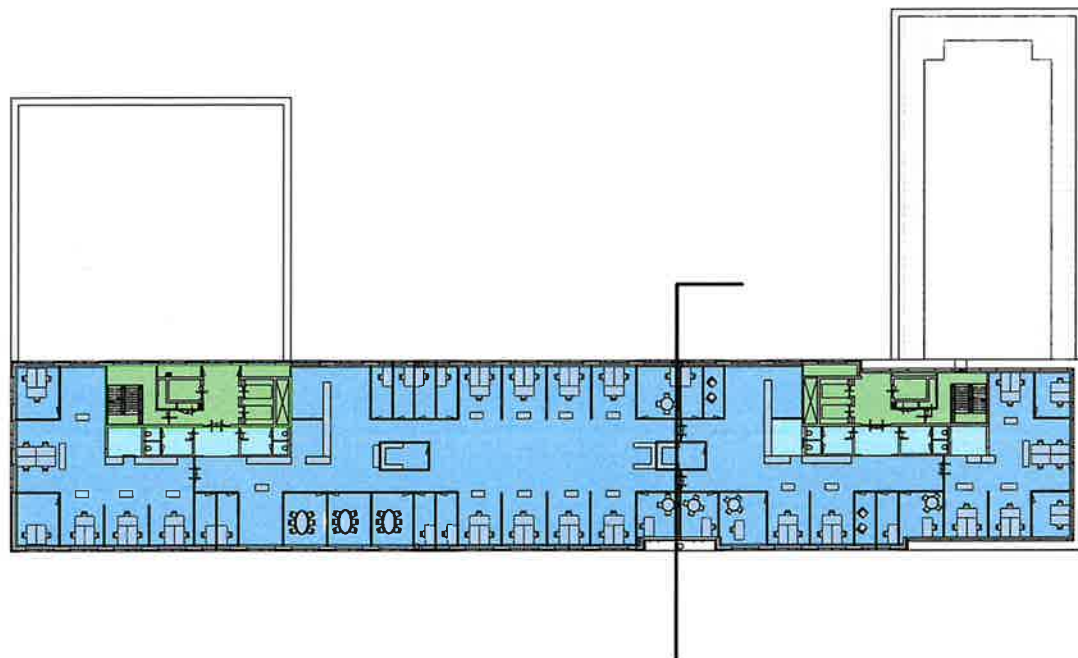



Inrichtingsplan 6e (R)

OPDRACHTGEVER	NWO Den Haag	TEK. NR.	0001
PROJECT	Laan van nieuw oost-indie 300	FASE	definitief
ONDERDEEL	inrichtingsplan	SCHAAL & FORMAAT	1:100 A2
	6e verdieping rechts	DATUM	16-06-2023
		WIJZ. DATUM	

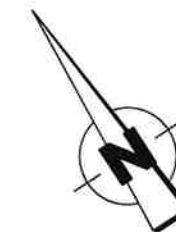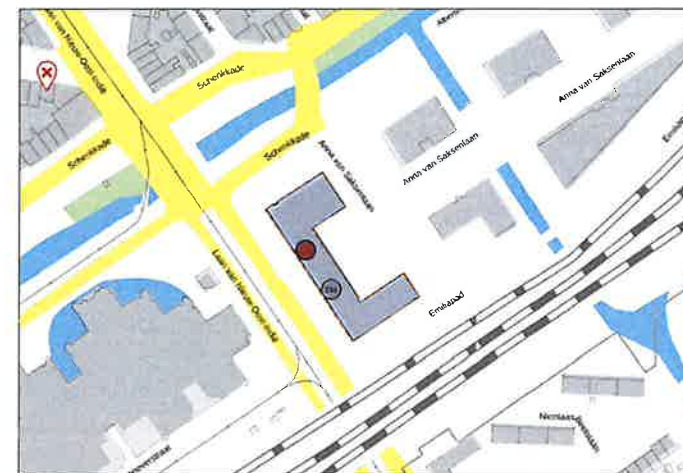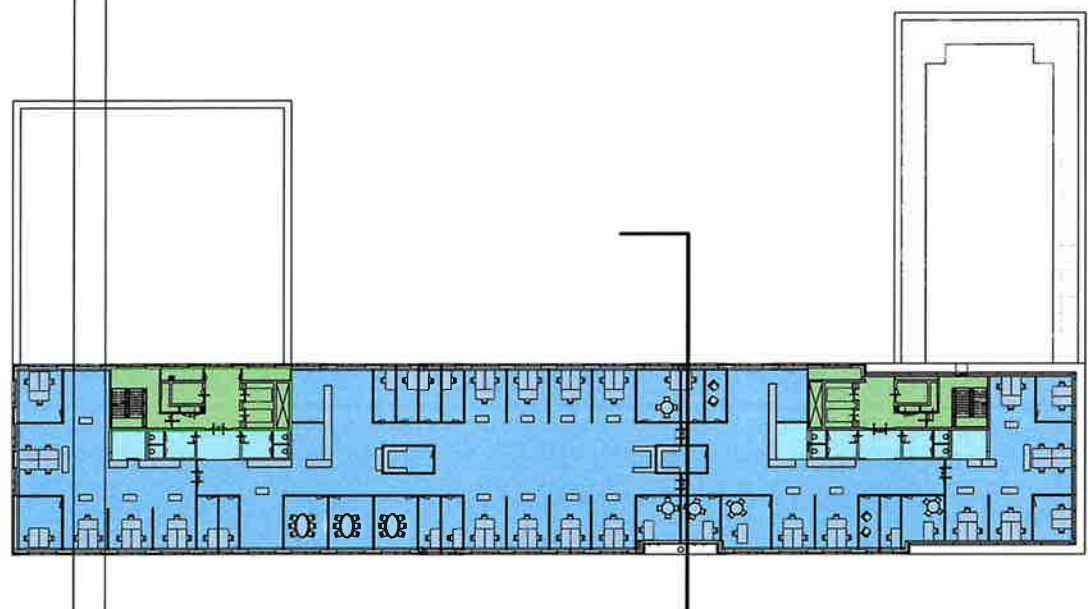




Inrichtingsplan 6e (L)

OPDRACHTGEVER	NWO Den Haag	TEK. NR.	0001
PROJECT	Laan van nieuw oost-indie 300	FASE	definitief
ONDERDEEL	inrichtingsplan	SCHAAL & FORMAAT	1:100 A2
	6e verdieping links	DATUM	16-06-2023
		WIJZ. DATUM	

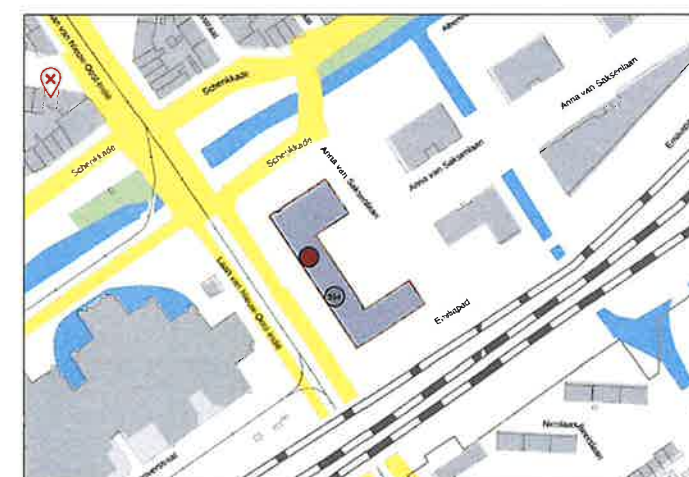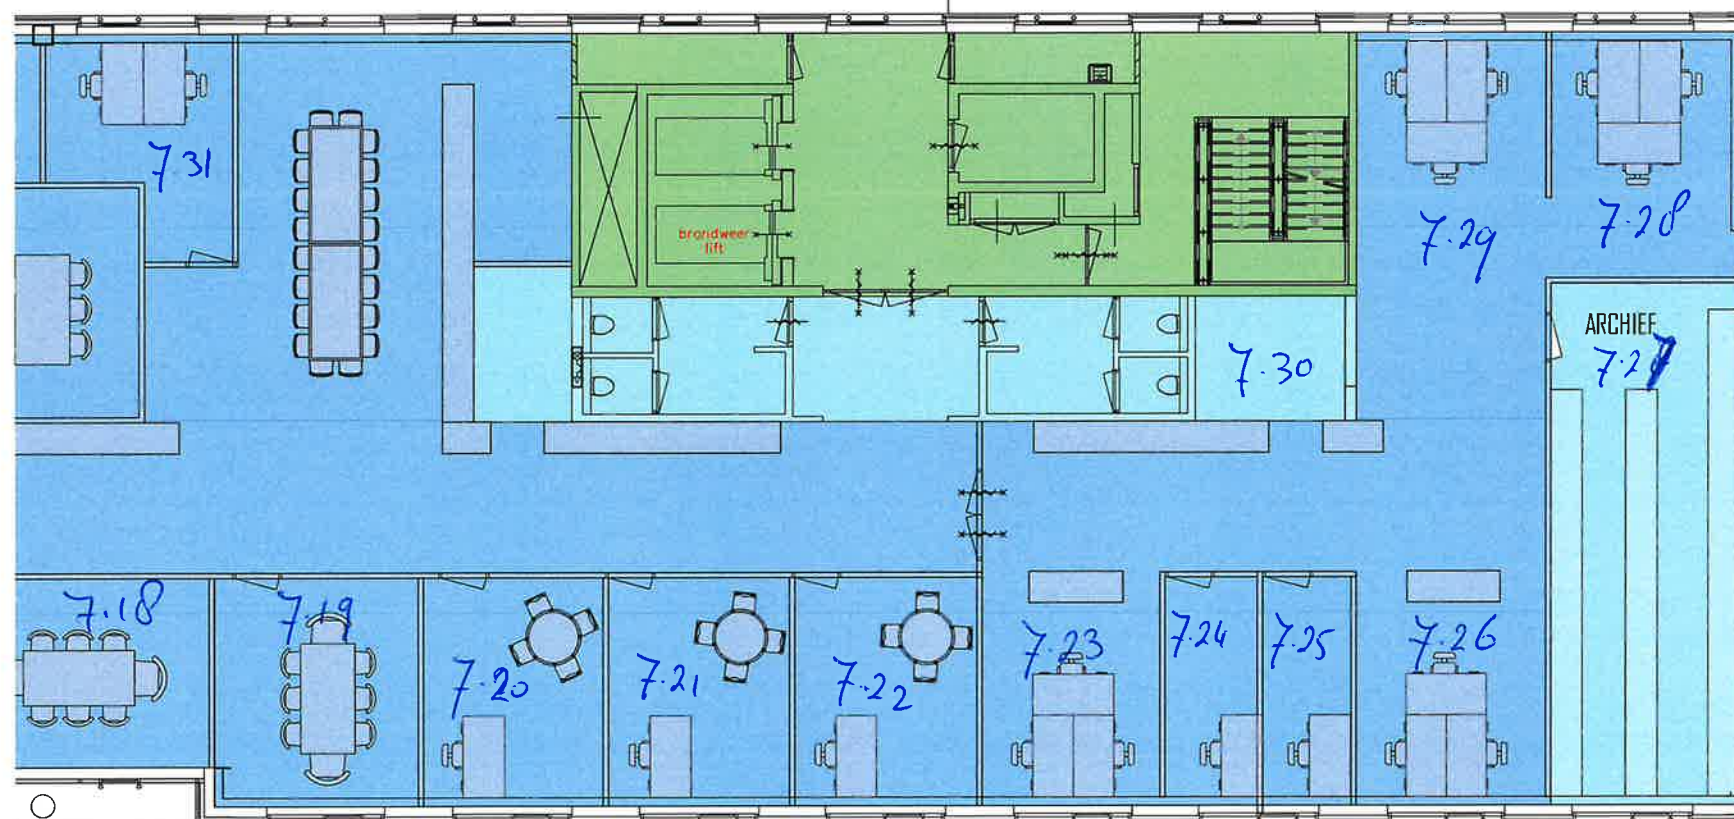





Inrichtingsplan 7e (R)

OPDRACHTGEVER	TEK. NR.	
NWO Den Haag		0001
PROJECT	FASE	
Laan van nieuw oost-indie 300		definitief
ONDERDEEL	SCHAAL & FORMAAT	
inrichtingsplan		1:100 A2
	DATUM	
7e verdieping rechts		16-06-2023
	WIJZ. DATUM	

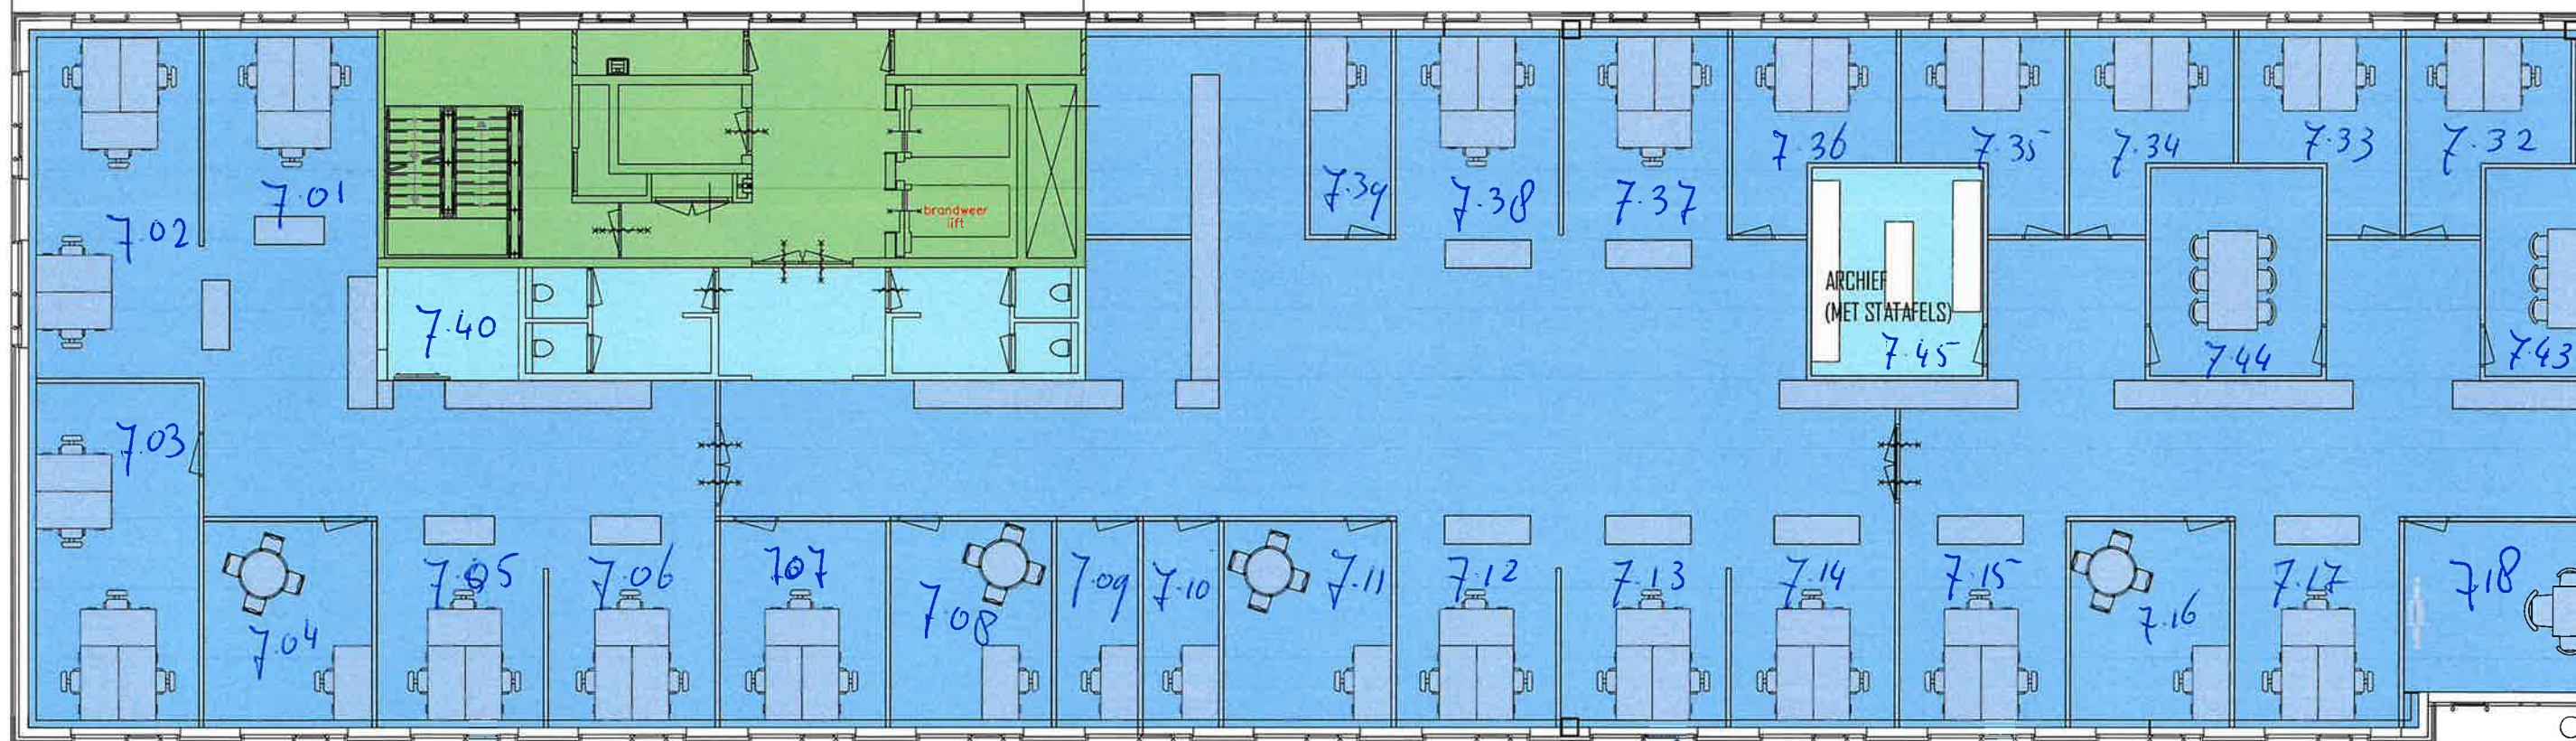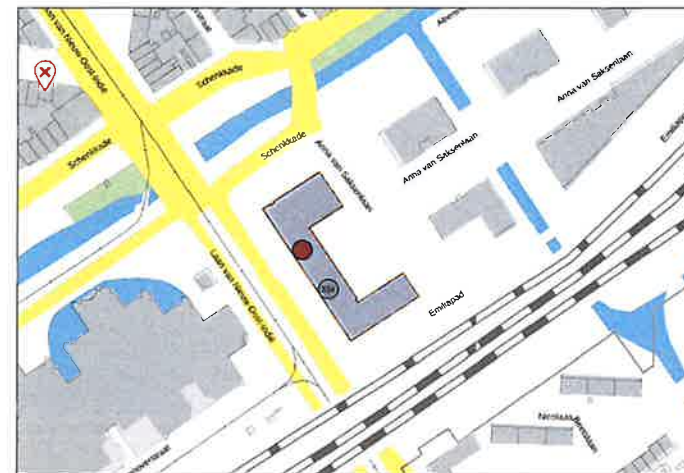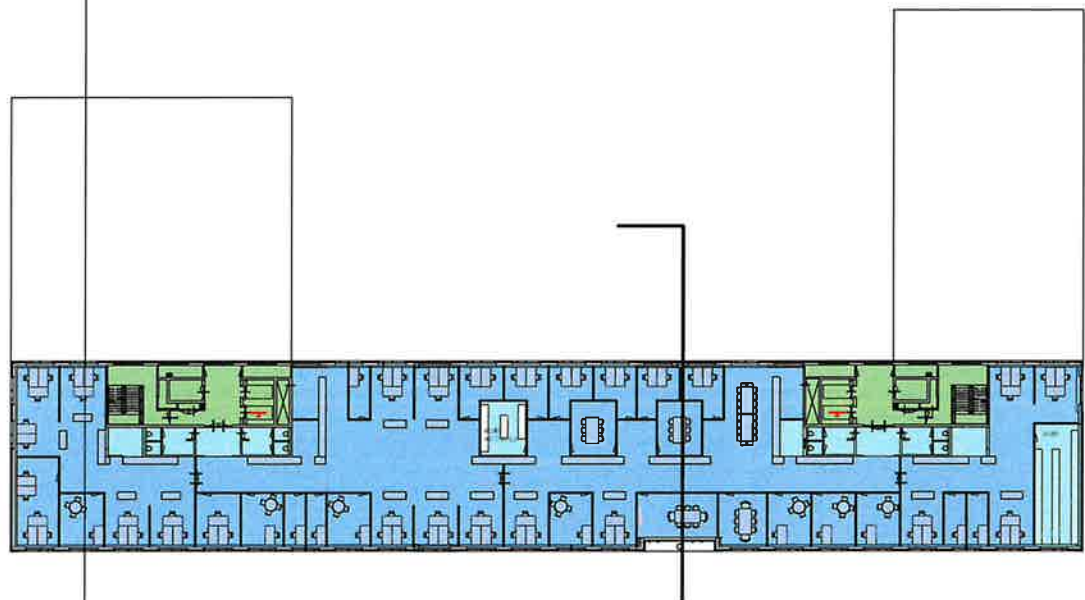




Inrichtingsplan 7e (L)

OPDRACHTGEVER	TEK. NR.	
NWO Den Haag		0001
PROJECT	FASE	
Laan van nieuw oost-indie 300		definitief
ONDERDEEL	SCHAAL & FORMAAT	
inrichtingsplan		1:100 A2
	DATUM	
7e verdieping links		16-06-2023
	WIJZ. DATUM	

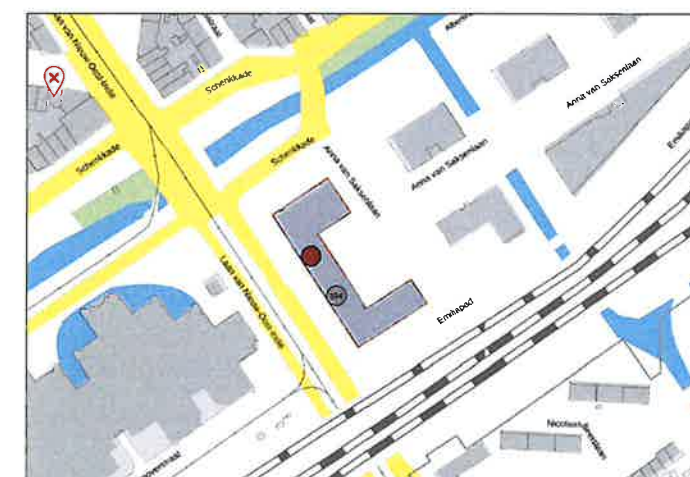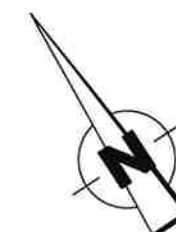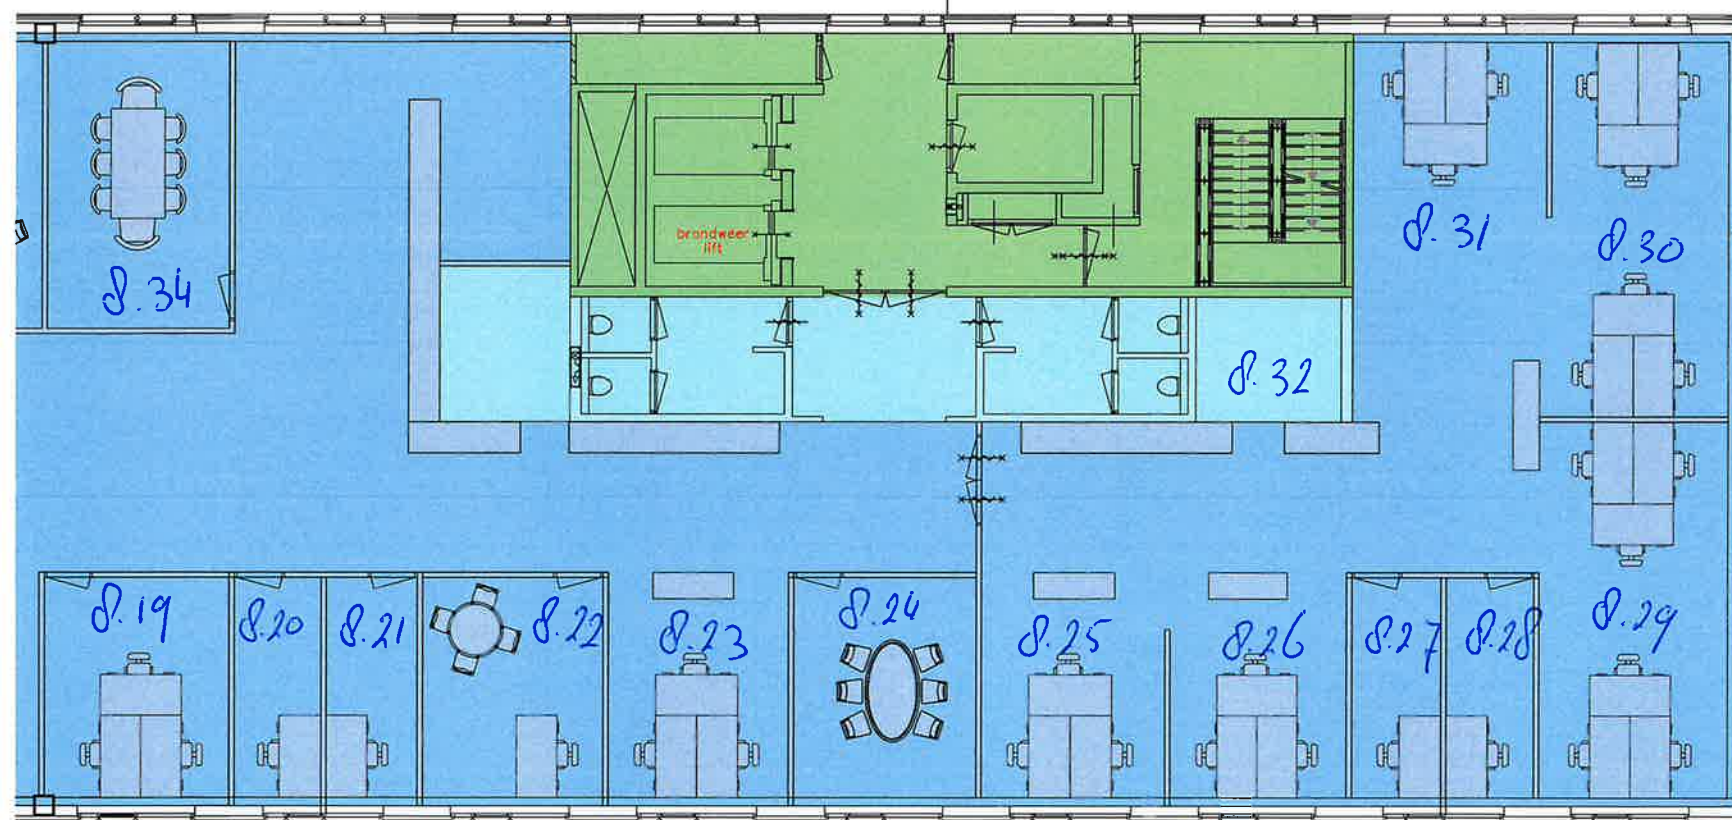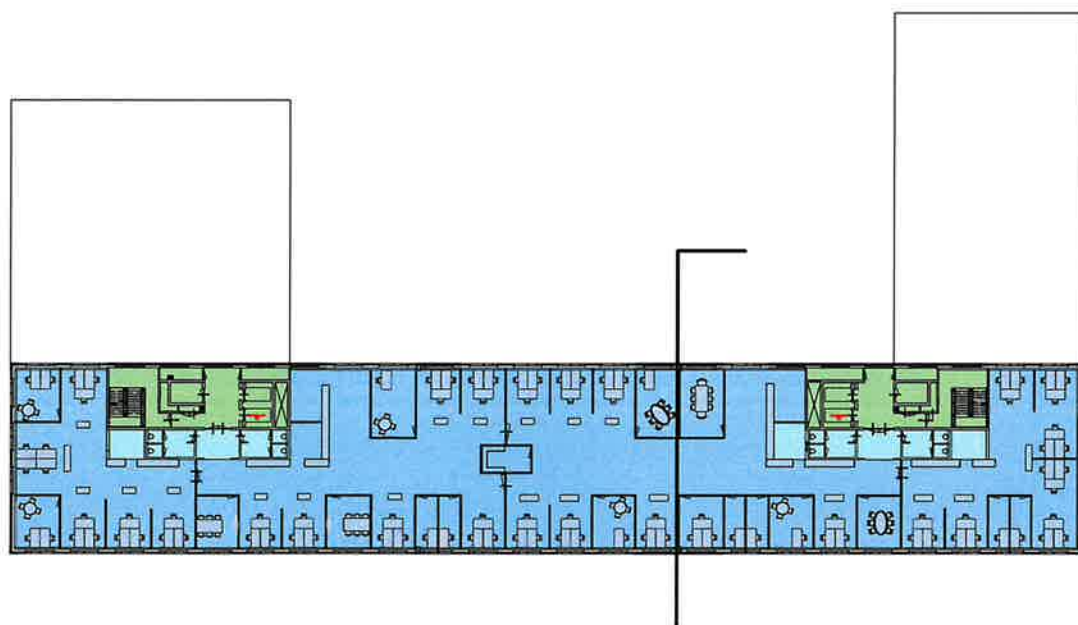

Inrichtingsplan 8e (R)

OPDRACHTGEVER	NWO Den Haag	TEK. NR.	0001
PROJECT	Laan van nieuw oost-indie 300	FASE	definitief
ONDERDEEL	inrichtingsplan	SCHAAL & FORMAAT	1:100 A2
	Be verdieping rechts	DATUM	16-06-2023
		WIJZ. DATUM	

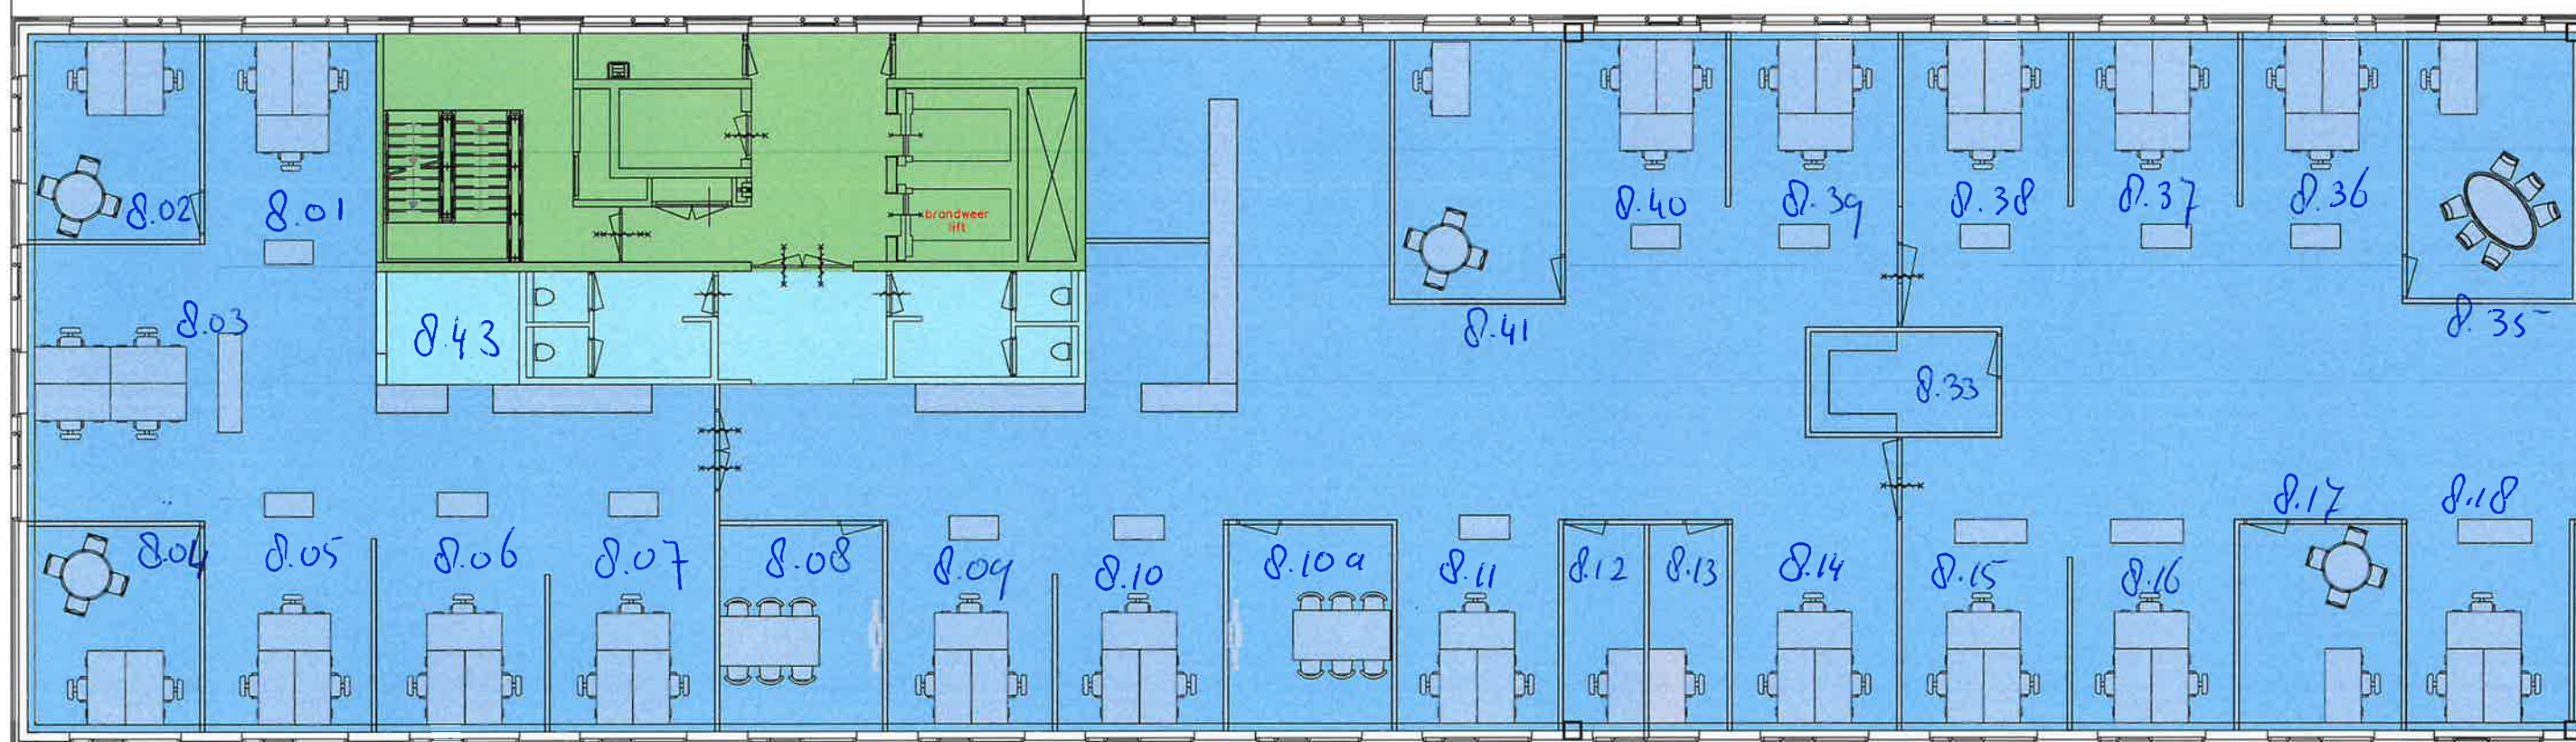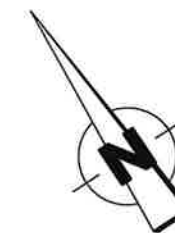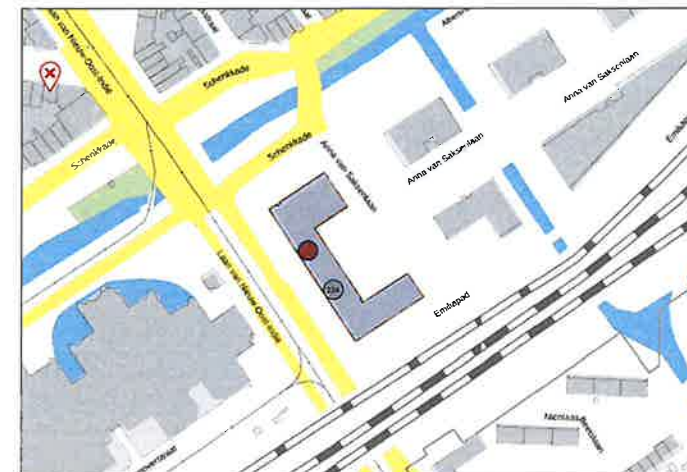

Inrichtingsplan 8e (L)

OPDRACHTGEVER	TEK. NR.	
NWD Den Haag		0001
PROJECT	FASE	
Laan van nieuw oost-indie 300		definitief
ONDERDEEL	SCHAAL & FORMAAT	
inrichtingsplan		1:100 A2
	DATUM	
8e verdieping links		16-06-2023
	WIJZ. DATUM	