
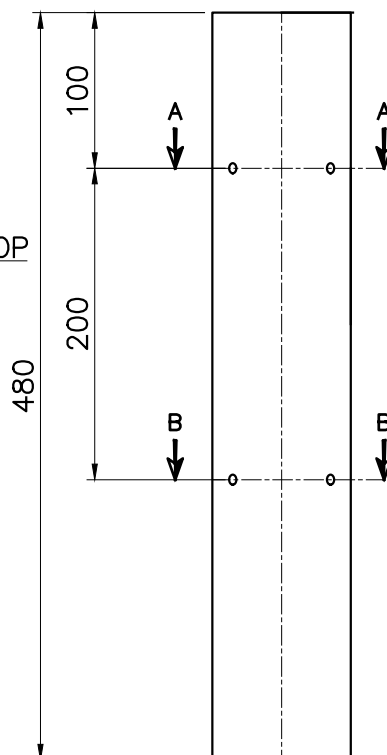


Detail top
Schaal 1:8

Doorsnede A-A
Schaal 1:4

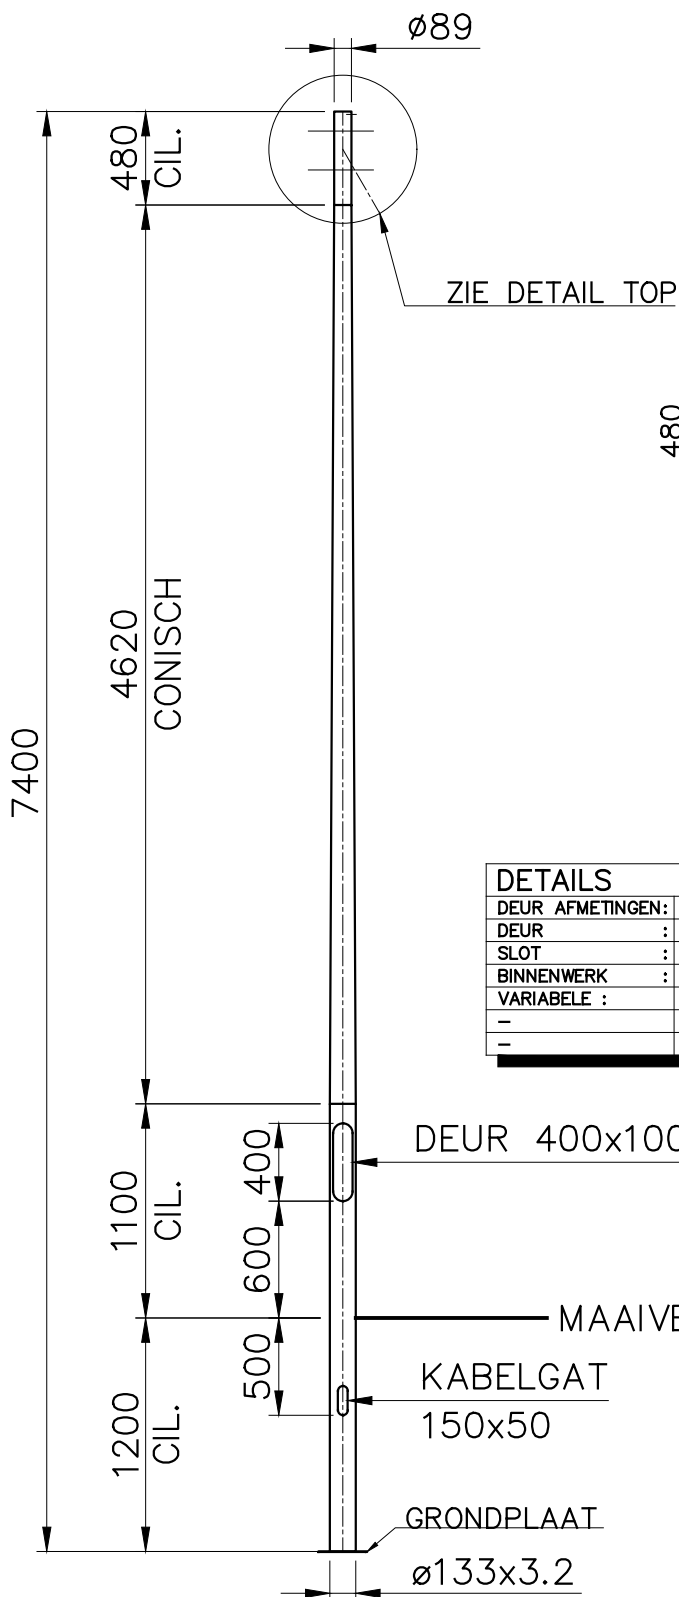


LASMOER M8
STELSCHROEF BZK
M8x18 RVS A2 (3x120°)

Doorsnede B-B
Schaal 1:4

LASMOER M8
STELSCHROEF BZK
M8x18 RVS A2 (3x120°)

DETAILS	
DEUR AFMETINGEN:	H=400 B=100
DEUR :	DR02
SLOT :	ST03
BINNENWERK :	BW01
VARIABLE :	WAARDE :
-	-
-	-

Detail grondplaat
schaal 1:5

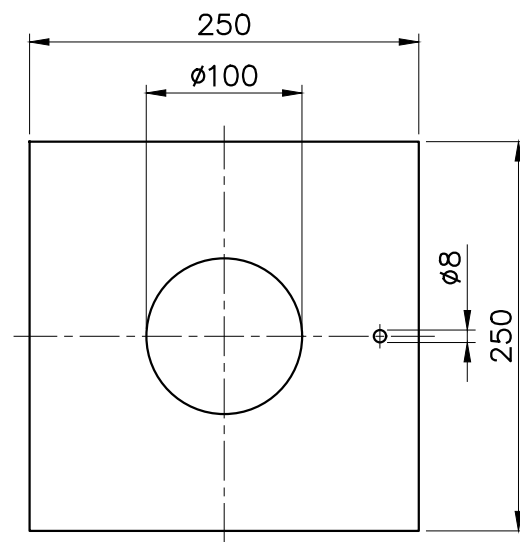

OPPERVLAKTE BEHANDELING:

- THERMISCH VERZINKT VLGS. EN ISO 1461.
- POEDERCOATEN RAL MET EEN MINIMALE DROGE LAAGDIKTE VAN 80 μ m.

UIT 1 BUIS GETROKKEN

C	-	-	Bijz.: -
B	-	-	Schaal: 1:50 Datum: 20-09-2018
A	-	-	Getek.: KG
Wijz.	Omschrijving	Datum:	Par:
Deze tekening is eigendom van PMF Machinefabriek Bergum B.V. en mag zonder haar toestemming niet worden gebruikt, gekopieerd en/of aan derden ter beschikking worden gesteld. Auteursrechten voorbehouden volgens de wet.		Amerikaanse Projectie:	
			BENAMING
			LICHTMAST-RCR-GP-BGL 6.2 MTR-TOP Ø89



**P.M.F. Machinefabriek
Veendam B.V.**

POSTBUS 290
NL-9640 AG VEENDAM
Tel. (+31) 598-613290
Fax. (+31) 598-621089

ARTIKEL NR:
4843-11-P0

TEKENING NR:
A4-4843V

WIJZ
-