




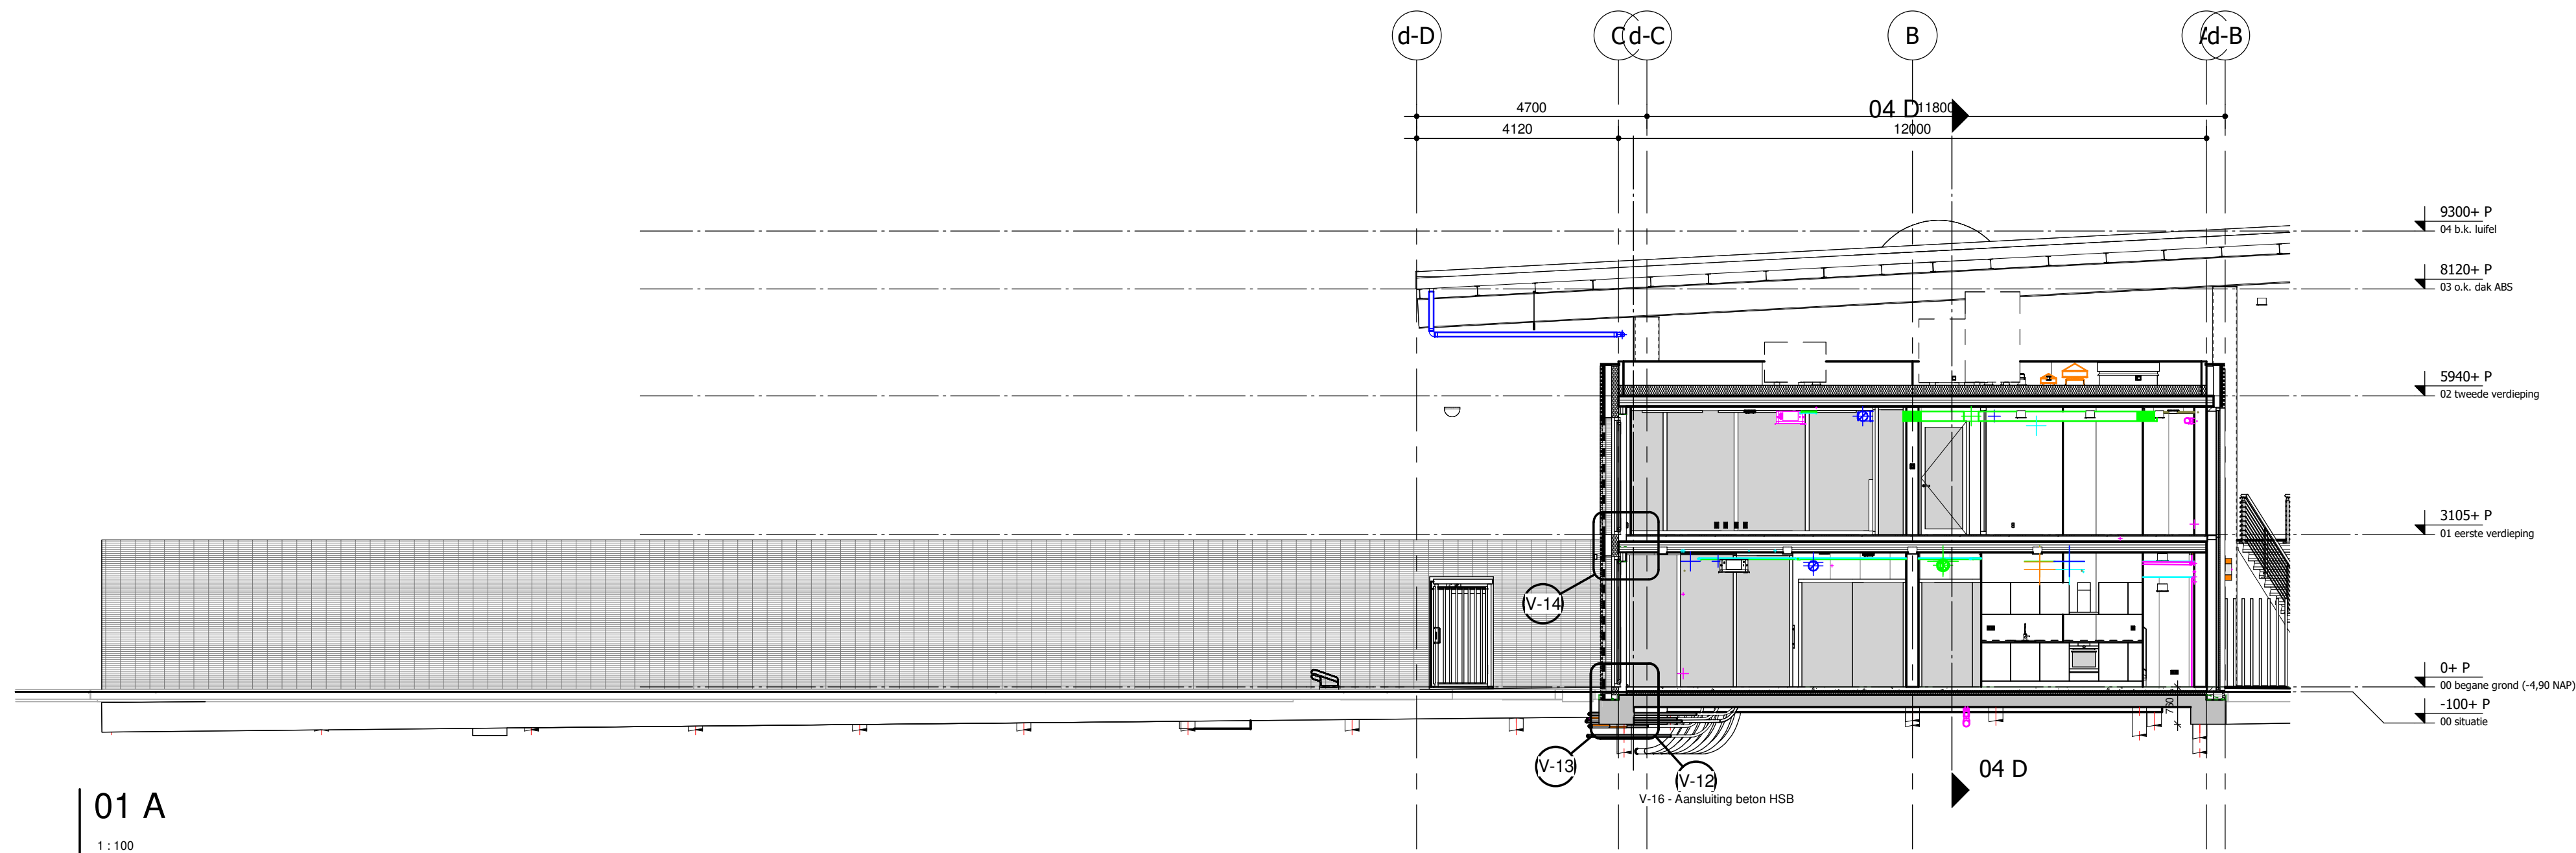


01 A
1:100

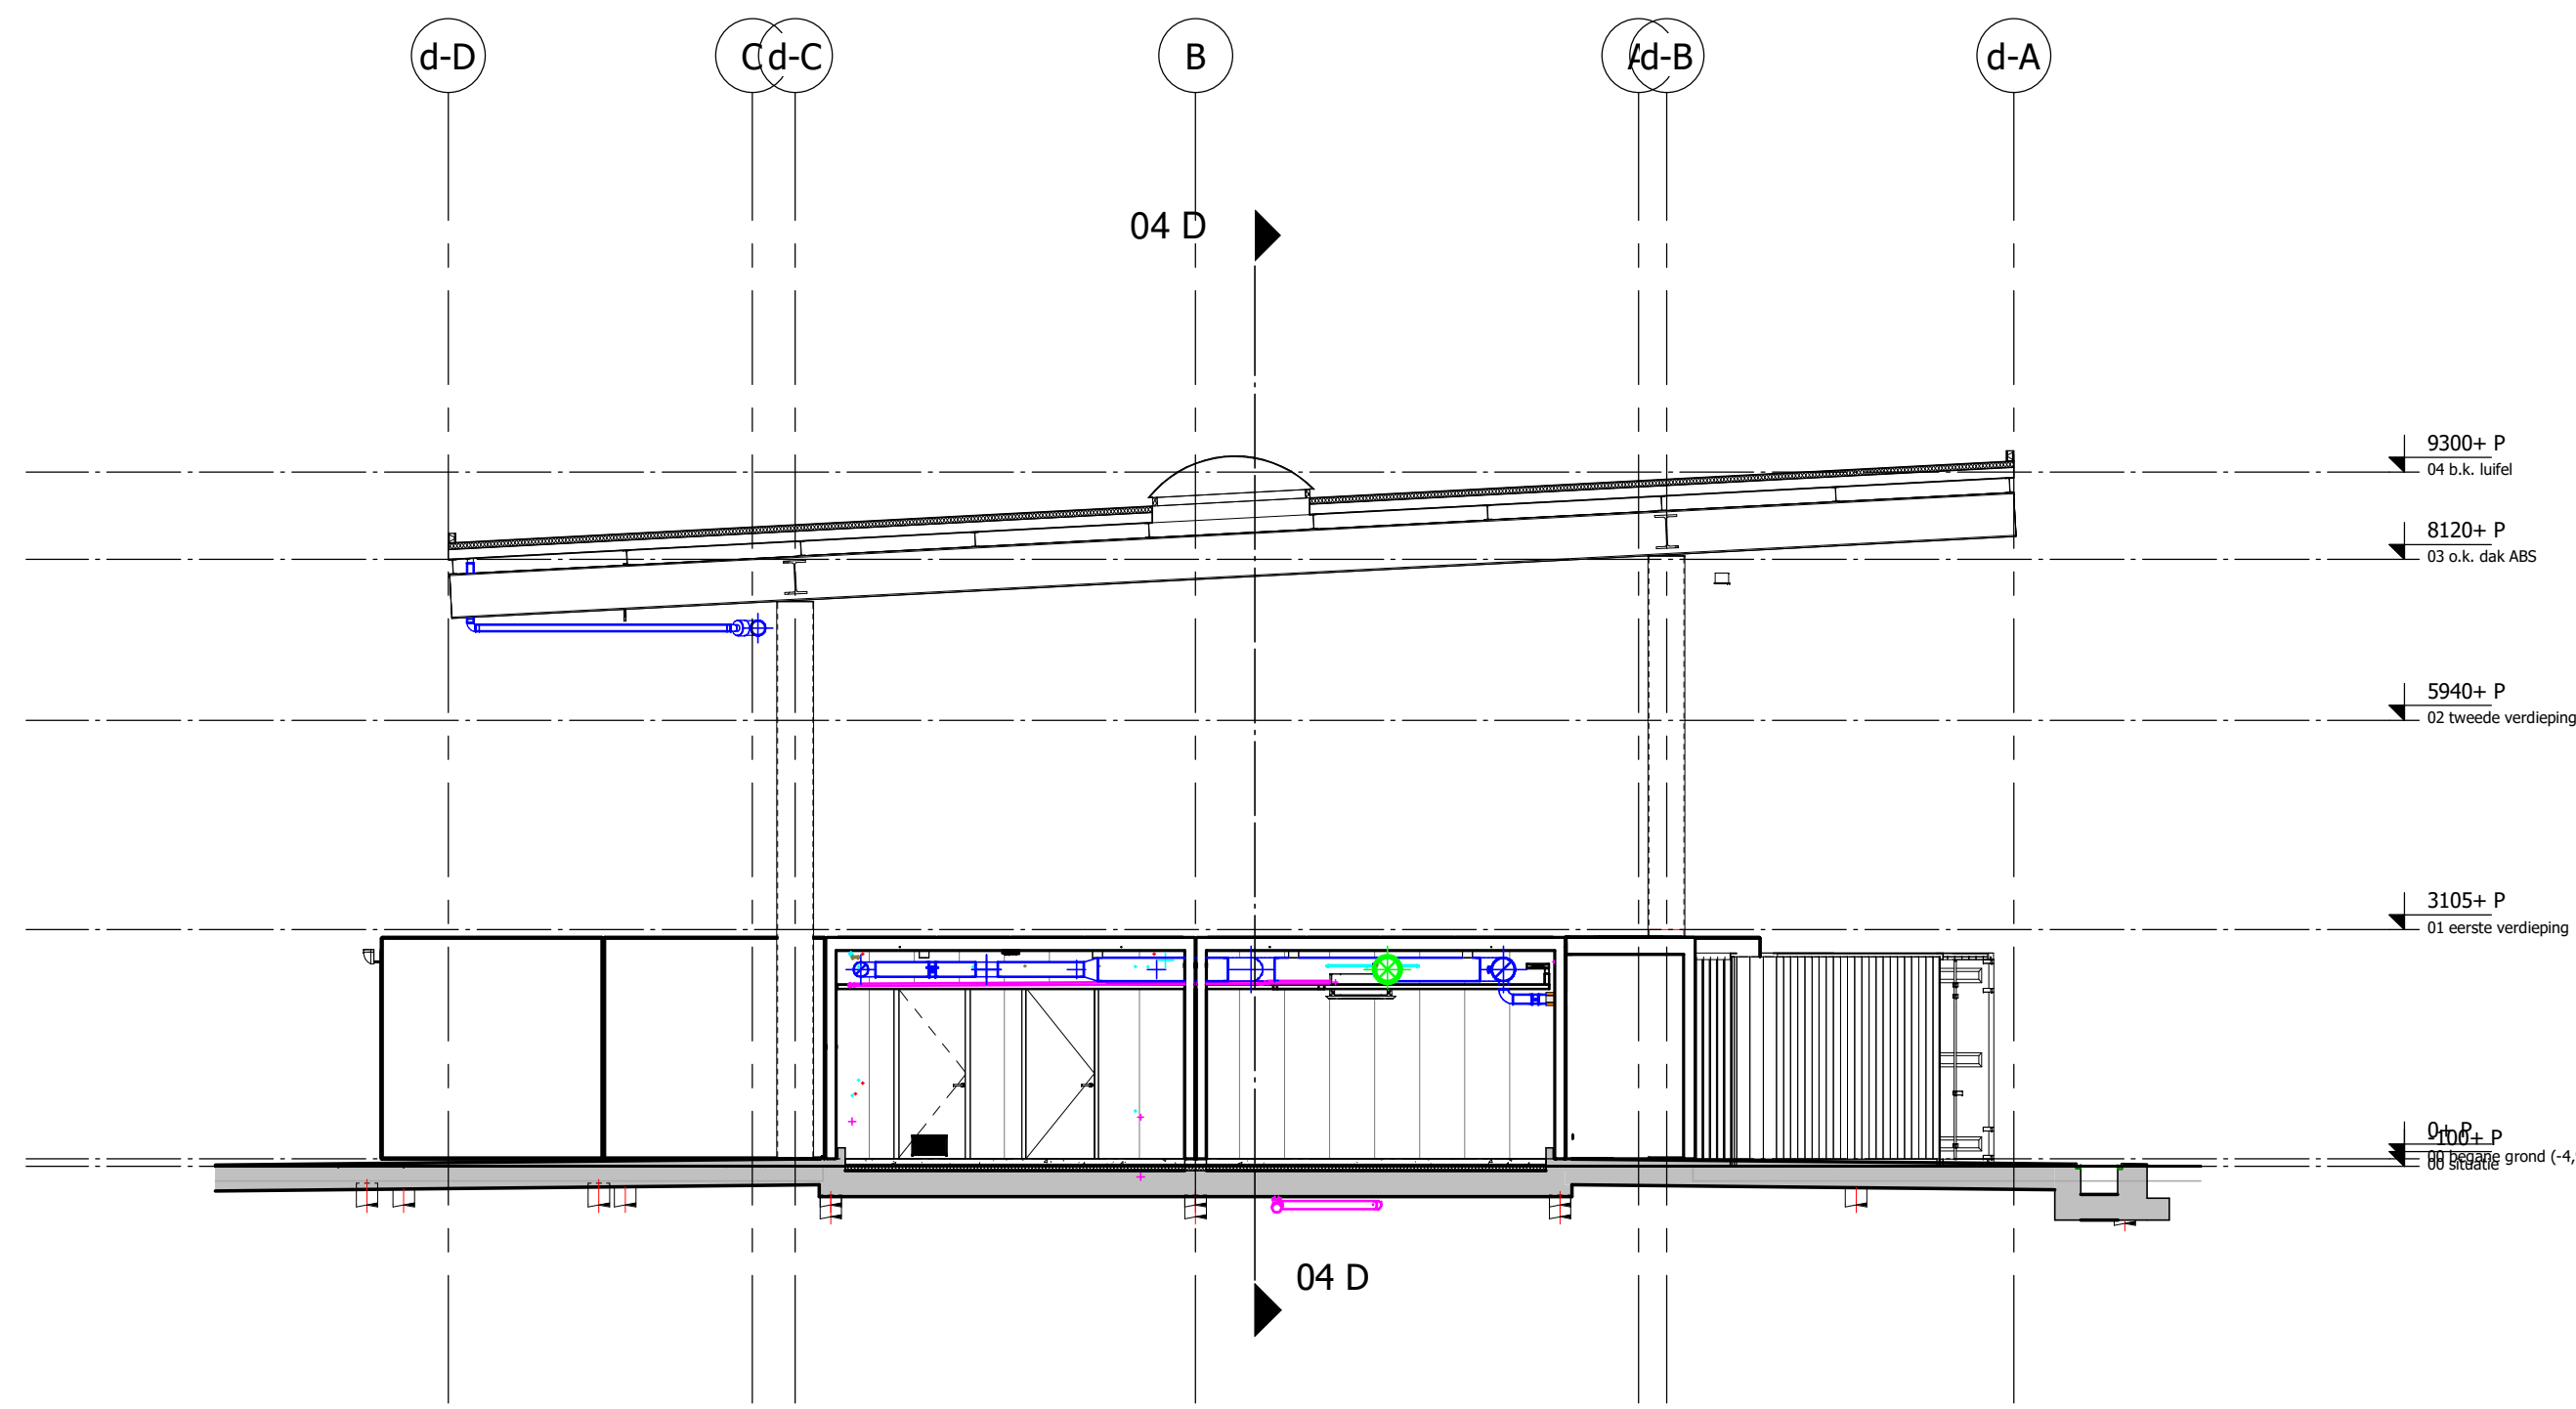

02 B
1:100

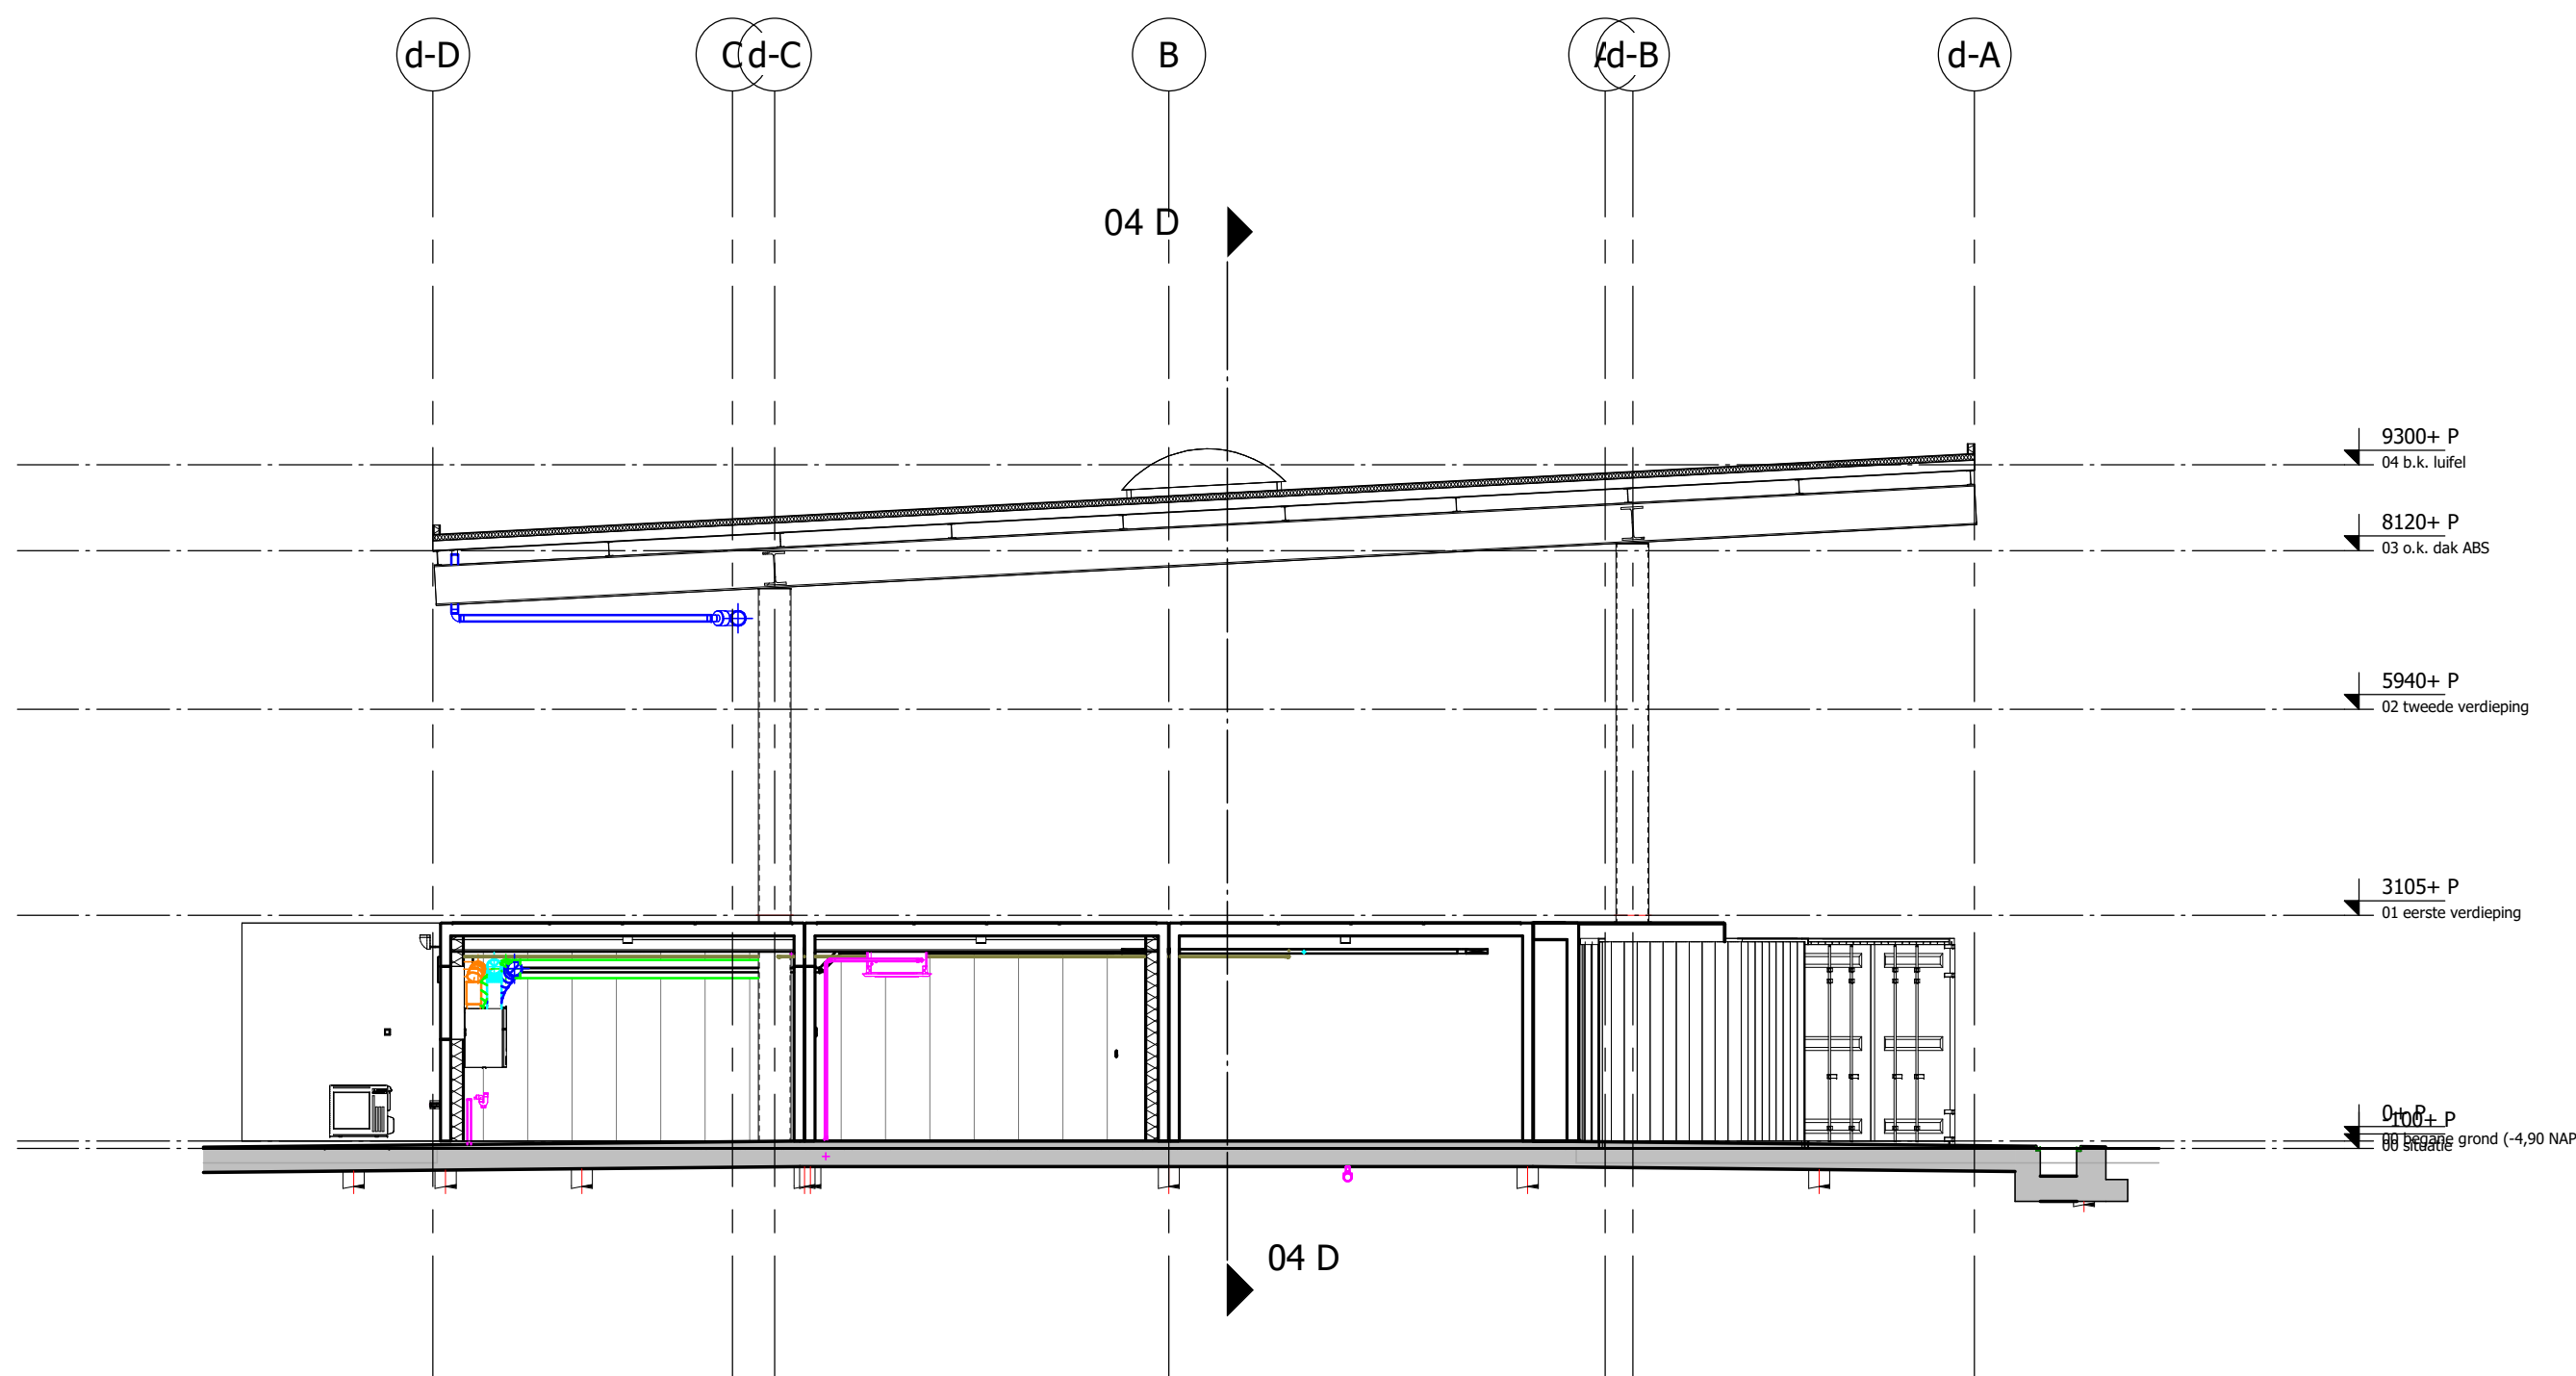

03 C
1:100

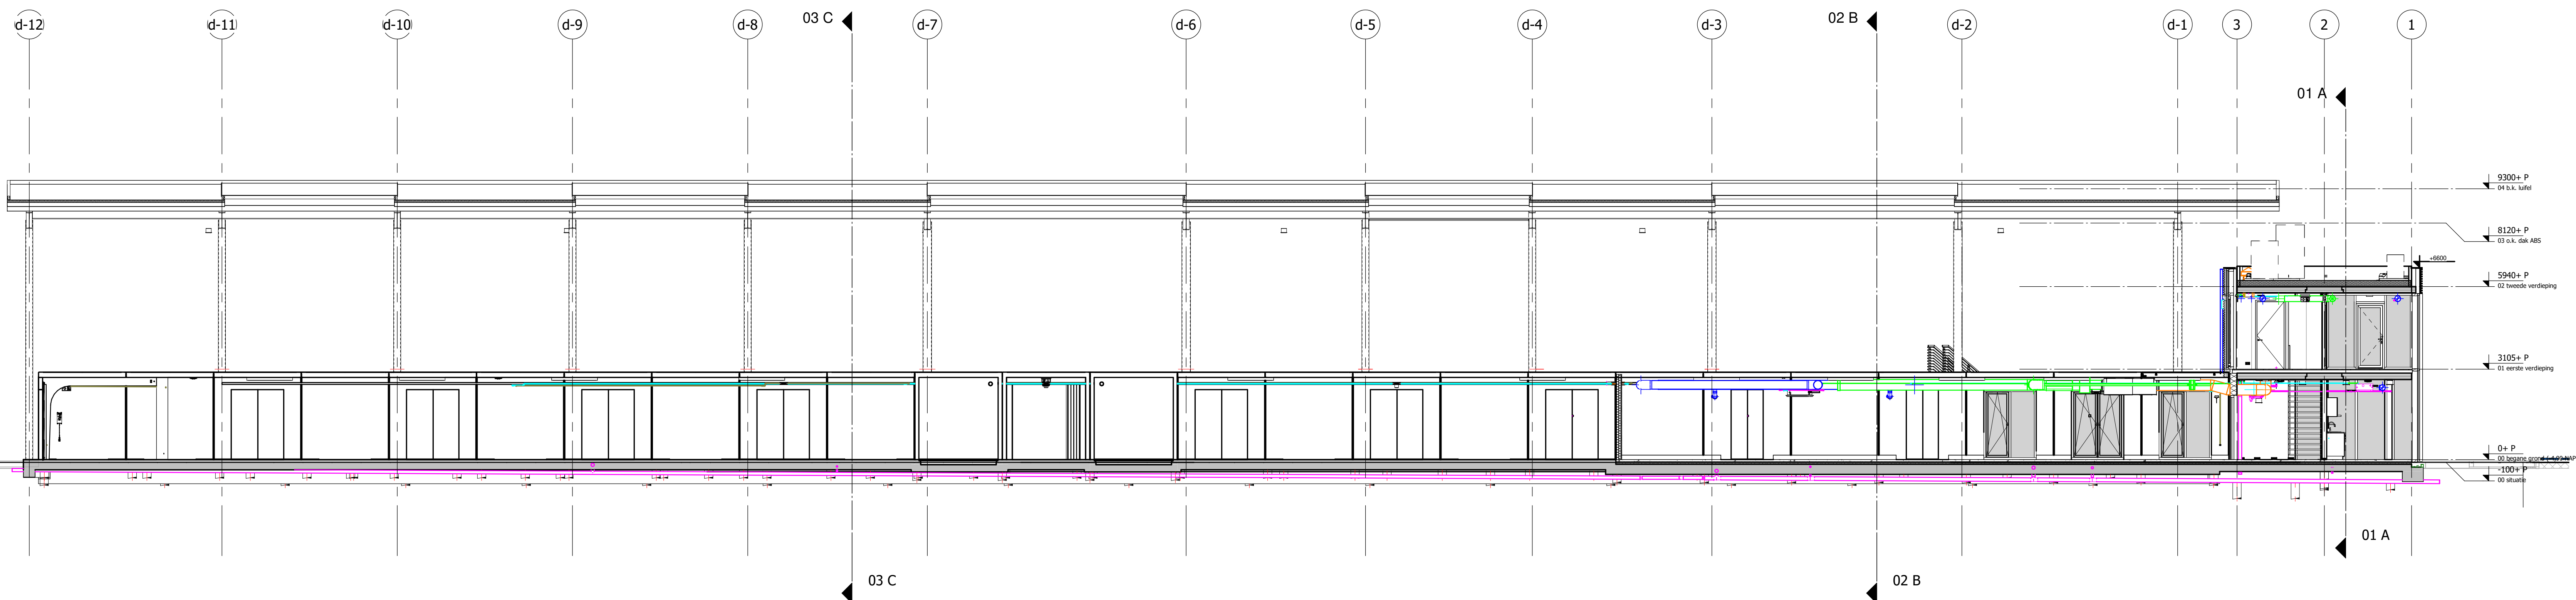

04 D
1:100

RENNVOOI	
	Scheidingswand e.a. conform wandopbouw
	Transparante verlichtingsinstallatie conform de NEN 3011
	Losse (hand)brandkluis; koelzuurpoeder... e.a. conform het besluit 'Draagbare blustoestellen'
	Brandcompartiment aanduiding (tevens subbrandcompartiment)
	Deur te openen in vluchtroute zonder losse hulpmiddelen breedte

- ALGEMENE BEPALINGEN**
- Brandveiligheid:**
- Een vloer, trap of hellingaan waarover of waaronder een vluchtroute voert bezijkt niet binnen 30 minuten bij brand in een (sub) brandcompartiment waarin de vluchtroute niet ligt. Bouwconstructies welke bij brand loei tot bezwijken van de betreffende brandscheidingsmaat deeltjes mate van brandveiligheid in b.v. bezwijken als de betreffende scheiding.
 - Materialen toegepast in koker, schacht of kanaal is voldoet aan brandklasse A2 overeenkomstig NEN EN 13501-1. Voorzieningen voor afvoer van rook zijn overeenkomstig NEN 6062.
 - Een zijde van nieuwe constructie-onderdelen grenzend aan de binnenlucht voldoen tenminste aan brandklasse D_s, voor beloopbaar vlak, D voor afgestelde en rookklasse S2, S1 voor beloopbaar vlak, S2 voor afgestelde overeenkomstig NEN EN 13501-1. Elektrische leidingen voldoen tenminste aan brandklasse D_s, overeenkomstig NEN EN 13501-1. Een zijde van nieuwe constructie-onderdelen grenzend aan de buitenlucht voldoen tenminste aan brandklasse D_s, voor beloopbaar vlak, D voor afgestelde overeenkomstig NEN EN 13501-1. Elektrische leidingen voldoen tenminste aan brandklasse D_s, overeenkomstig NEN EN 13501-1. Van de hierboven gestelde klassen hoeft niet het totale oppervlak van een ruimte ten hoogste 5 % niet te voldoen aan de gestelde brandklasse 10 % niet aan de gestelde rookklasse.
 - De vluchtrouteaanduidingen worden uitgevoerd conform NEN 8011.
- Overig:**
- Verwarminginstallaties vlg. voorschriften en berekeningen installateur en evt. aanvullende bepalingen nutsbedrijven
 - Riding en waaiertijden aansluiten op bestaande hoofdflorer
 - Alle constructieve gegevens, berekeningen en tekeningen, uitvoering en dimensionering volledig conform opgave constructeur
 - Opgavevrij conform NEN 2580
 - Geluidsweging conform NEN 5077
 - Ventilatie conform NEN 1067
 - Natte ruimten en keukens voorzien van mechanische ventilatie afvoer
 - Elektrische installatie minimaal conform NEN 1010
 - Duiken, ramen, kozijnen en daarmee gelijk te stellen constructieonderdelen in een scheidingconstructie van een niet-gemeenschappelijke ruimte die volgens NEN 5007 bereikbaar zijn voor rook, hebben een volgens NEN 2006 bepaalde rookweerstand die voldoet aan de in die norm aangegeven weerstandklasse 2.
 - Indien er afgeveken wordt van de voorgedruide omgevingsaanvraag, dienen de wijzigingen schriftelijk vooraf ter goedkeuring aan de gemeente te worden voorgelegd!

VOOR ALLE GEMENDE NORMEN ZIJN DE LAASTE UITGEGEVEN VERSIES INCL. WUZZINGSBLADEN VAN TOEPASSING!

! ALLE MAATVOERING IN HET WERK TE METEN CO. TE CONTROLEREN !

revisie	wijzigingsdatum	omschrijving van wijziging
A	Datum	Omschrijving

project Dorsvloerweg, Lansingerland ABS Lansingerland	
onderdeel Technisch Ontwerp (TO) Doorsneden	
In opdracht van Modulo Milieustraten / Gem. Lansingerland	status CONCEPT
project 2384 schaal 1:50	formaat A0 datum 10-04-2025 getekend HDW gezien DH tek.nr TO-300
urban climate architects Kantoor Groningen: Poststraat 44 9712 KG Groningen	Kantoor Delft: Hagweg 129 2613 CP Delft tel. 085-273 54 11 www.urbanclimate.com info@urbanclimate.com

©NEN 2011 "Standaardvoorwaarden 2011 Rechtenverhoudingen opdrachtgever-Architecten van Toepassing"