


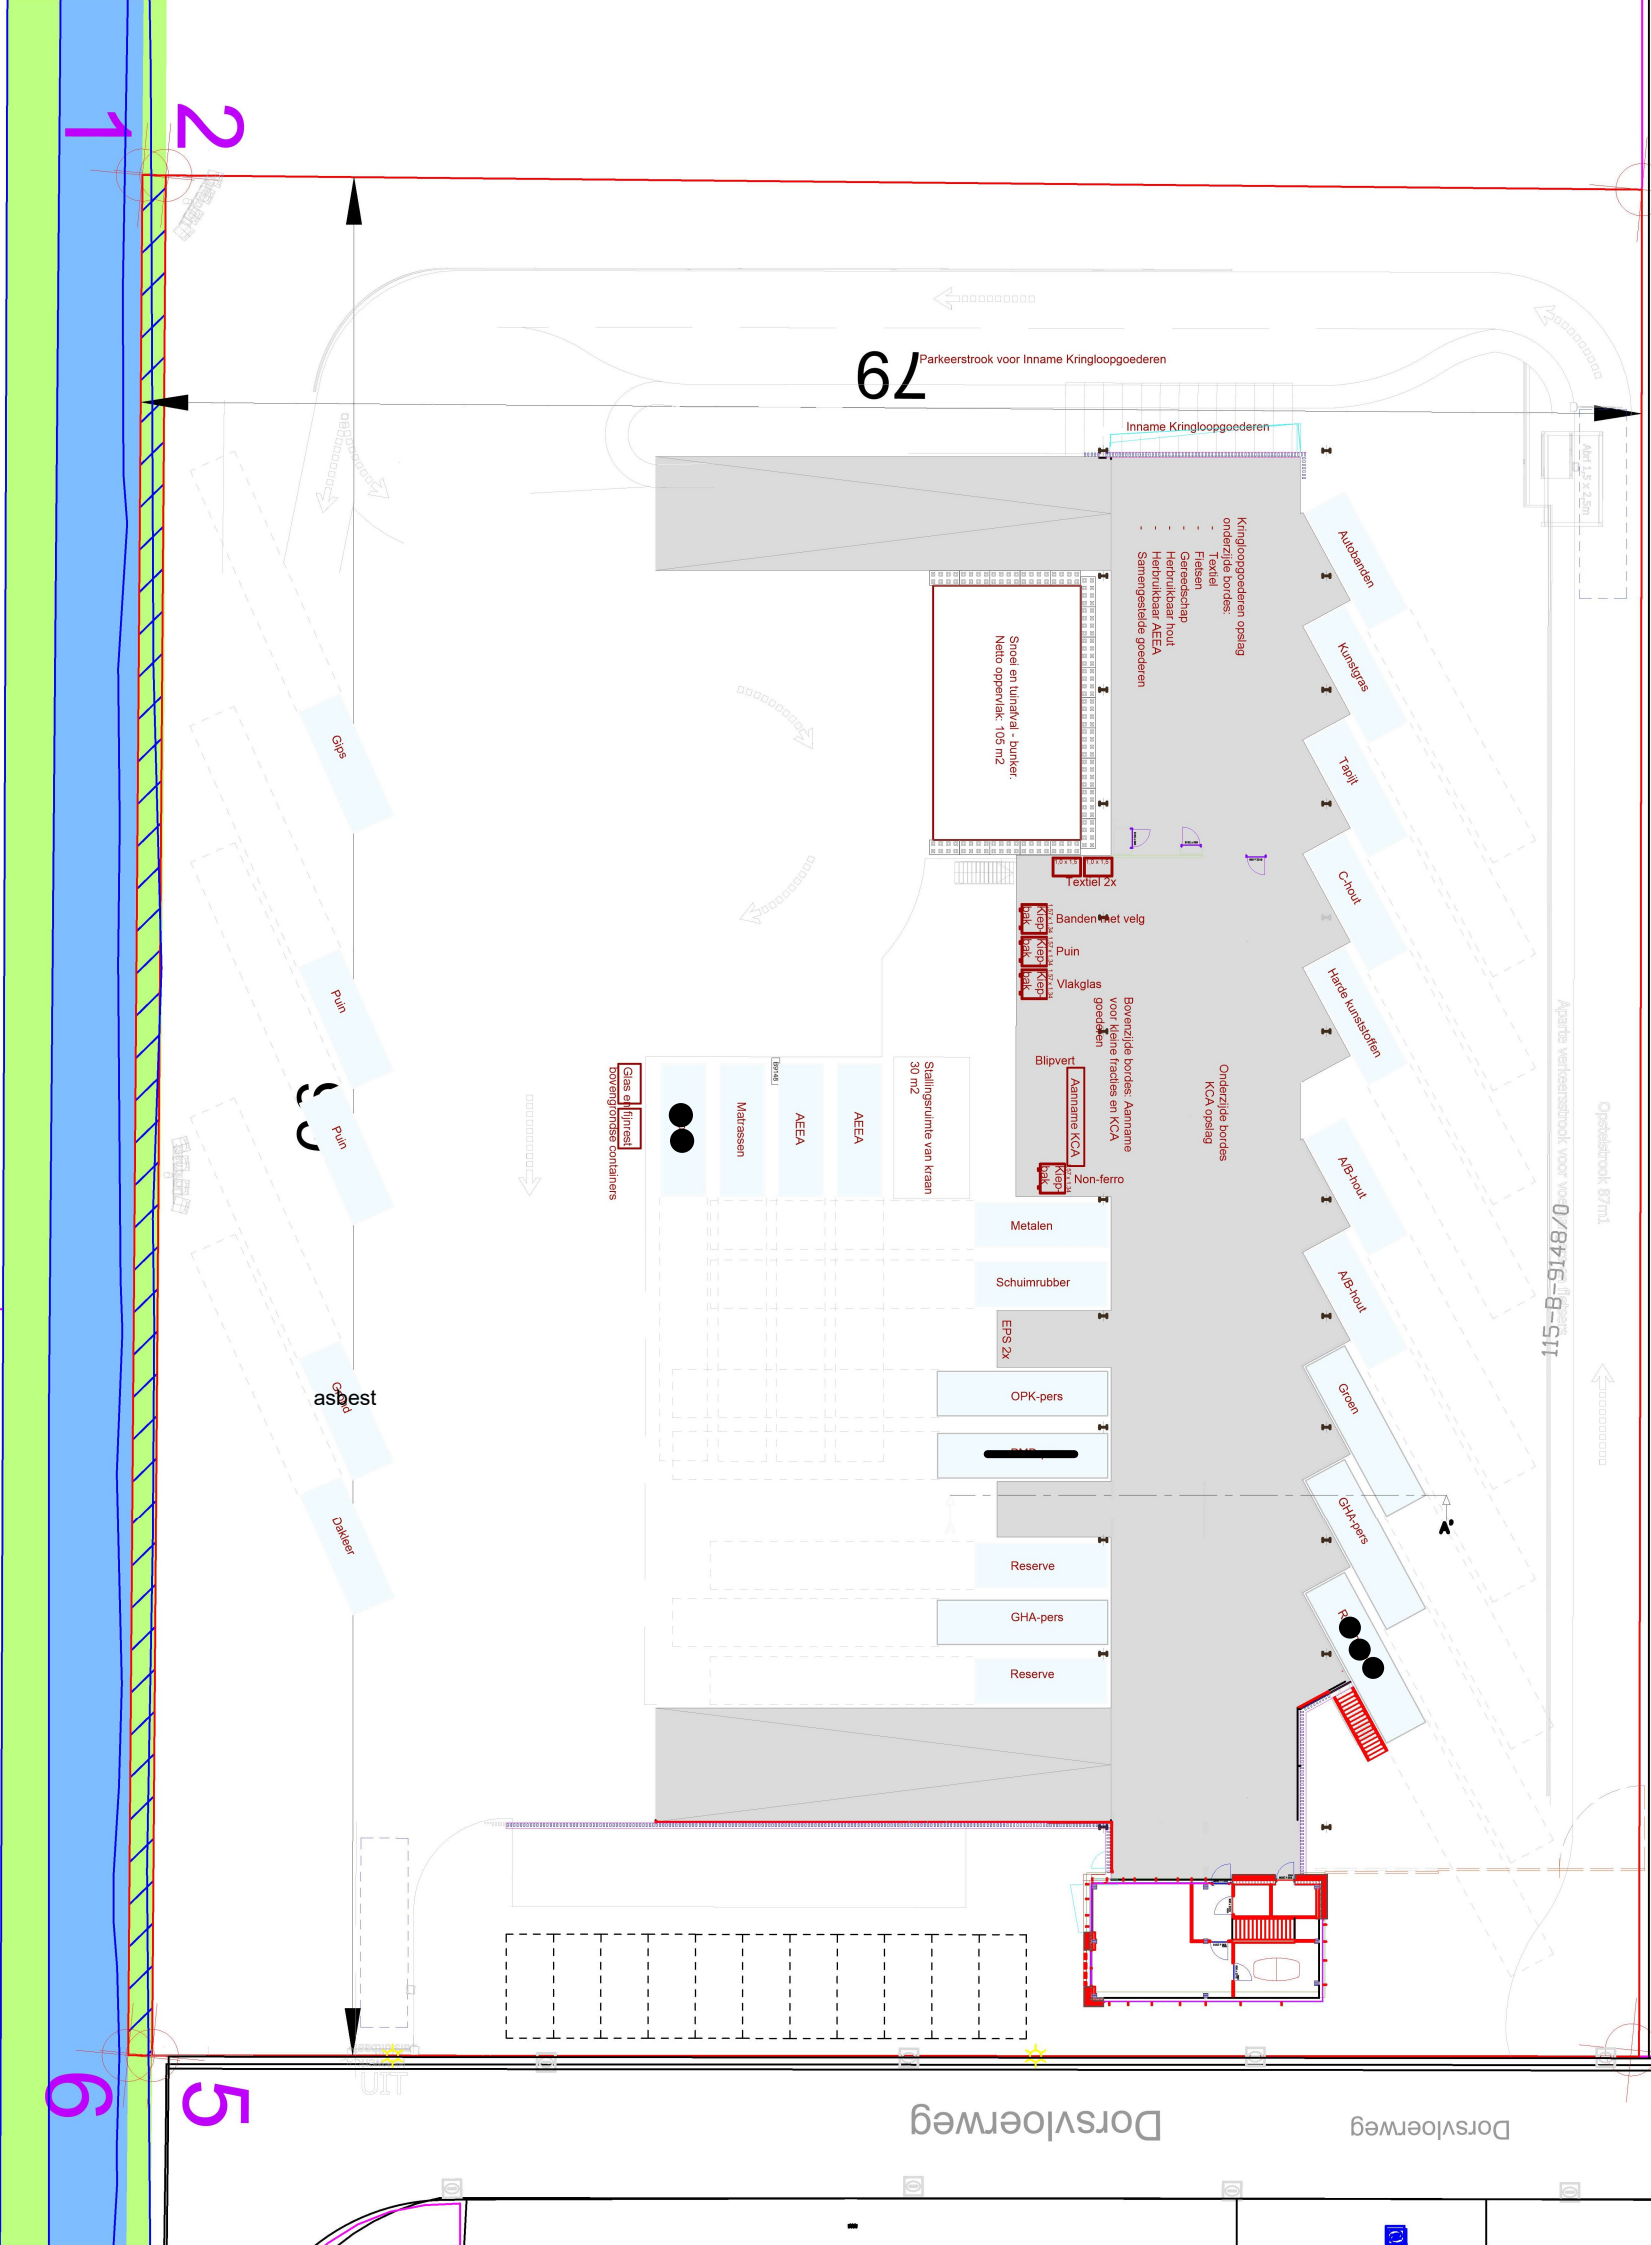

3



4

VO-05

project: Lansingerland

onderwerp: Voorlopig ontwerp - Fracties

projectnr.: LANLA307A1 formaat: A3

getekend: R.M. schaal: 1:400

datum: 21-03-2024 contact: D. v. Niekerk



ADVIES | SERVICES | REALISATIE

Wijziging A: 09-04-2024 Wijziging C: 07-06-2024 def.
Wijziging B: 15-05-24 V.2.5 Wijziging D:

Dit ontwerp (tekening en bijbehorend geschrift) is eigendom van Modulo Milieustraten B.V. en geniet bescherming op grond van de Auteurswet. Zonder toestemming van Modulo Milieustraten B.V. mag niets van dit ontwerp worden vervaelvoudigd, openbaar gemaakt, of aan derden ter inzage of gebruik worden gegeven.