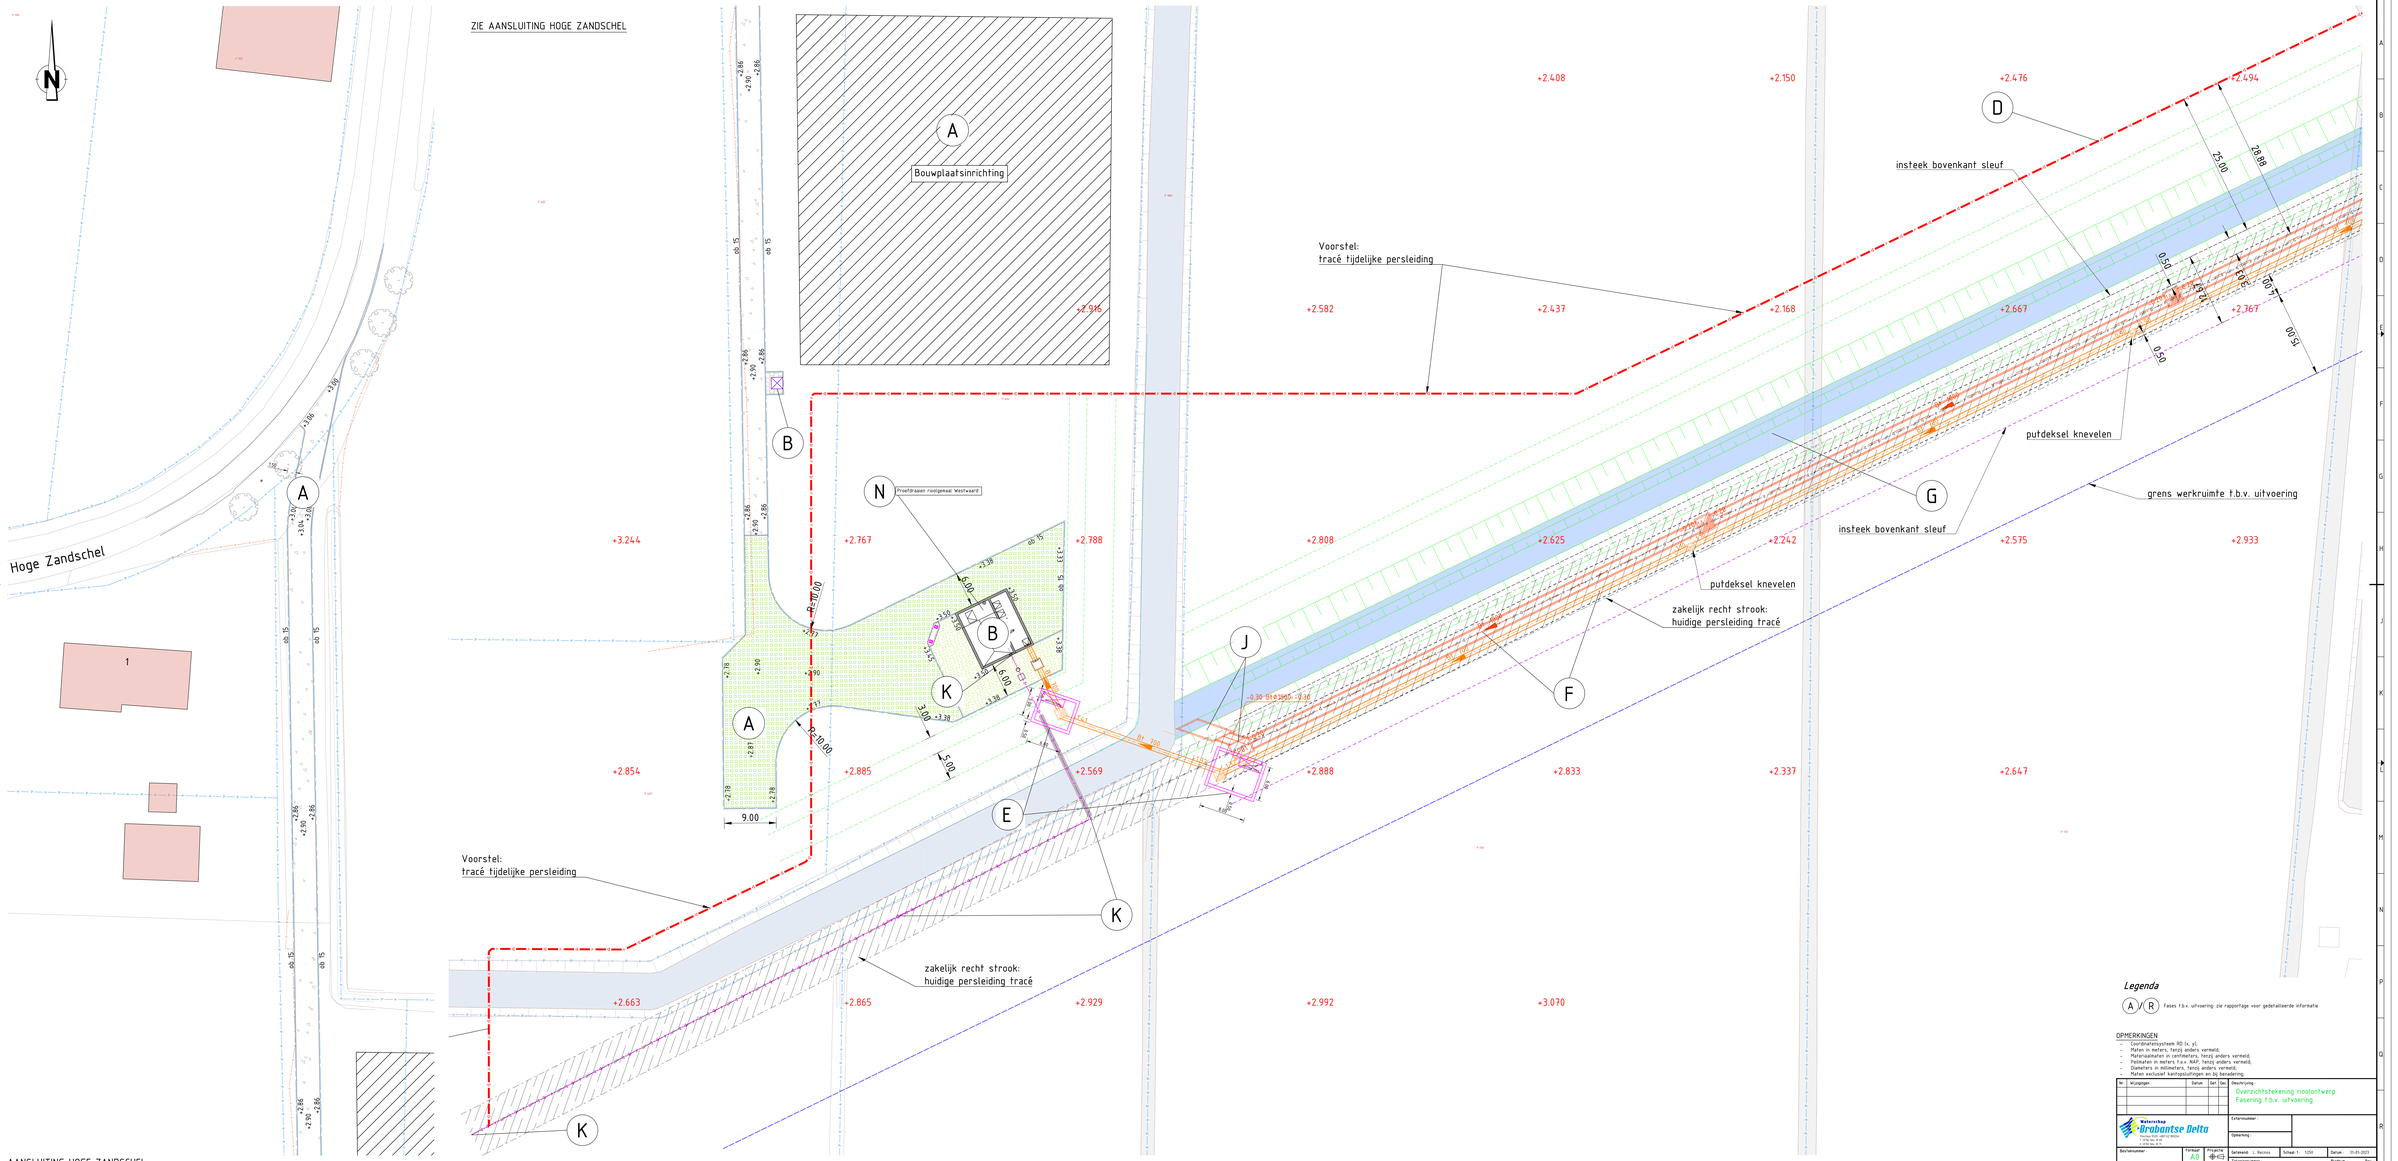
ZIE AANSLUITING HOGE ZANDSCHEL
A
Bouwplaatsinrichting
B
N
Proefsleuven rioolgemaal Westwaard
Hoge Zandschel
1
Voorstel:
tracé tijdelijke persleiding
insteek bovenkant sleuf
putdeksel knevelen
zakelijk recht strook:
huidige persleiding tracé
grens werkruimte t.b.v. uitvoering
D
G
F
J
K
E
25.00
28.88
15.00
9.00
5.00
6.00
3.00
+2.494
+2.476
+2.408
+2.150
+2.667
+2.582
+2.437
+2.168
+2.367
+3.244
+2.767
+2.788
+2.808
+2.625
+2.242
+2.575
+2.933
+2.854
+2.885
+2.569
+2.888
+2.833
+2.337
+2.647
+2.663
+2.865
+2.929
+2.992
+3.070
Legenda
Fases t.b.v. uitvoering zie rapportage voor gedetailleerde informatie
OPMERKINGEN
- Coördinatenstelsel RD (x, y).
- Maten in meters, tenzij anders vermeld.
- Materiaalmaten in centimeters, tenzij anders vermeld.
- Hoogtematen in meters t.o.v. NAP, tenzij anders vermeld.
- Diameters in millimeters, tenzij anders vermeld.
- Maten exclusief kantopslagtoleranties en bij benadering.
Wijzigingen
Overzichtstekening rioolontwerp
Fasering t.b.v. uitvoering
Waterschap Brabantse Delta
Gemaal Westwaard te Raamsdonk
FASERING
F02
AANSLUITING HOGE ZANDSCHEL
SCHAAL 1 : 250