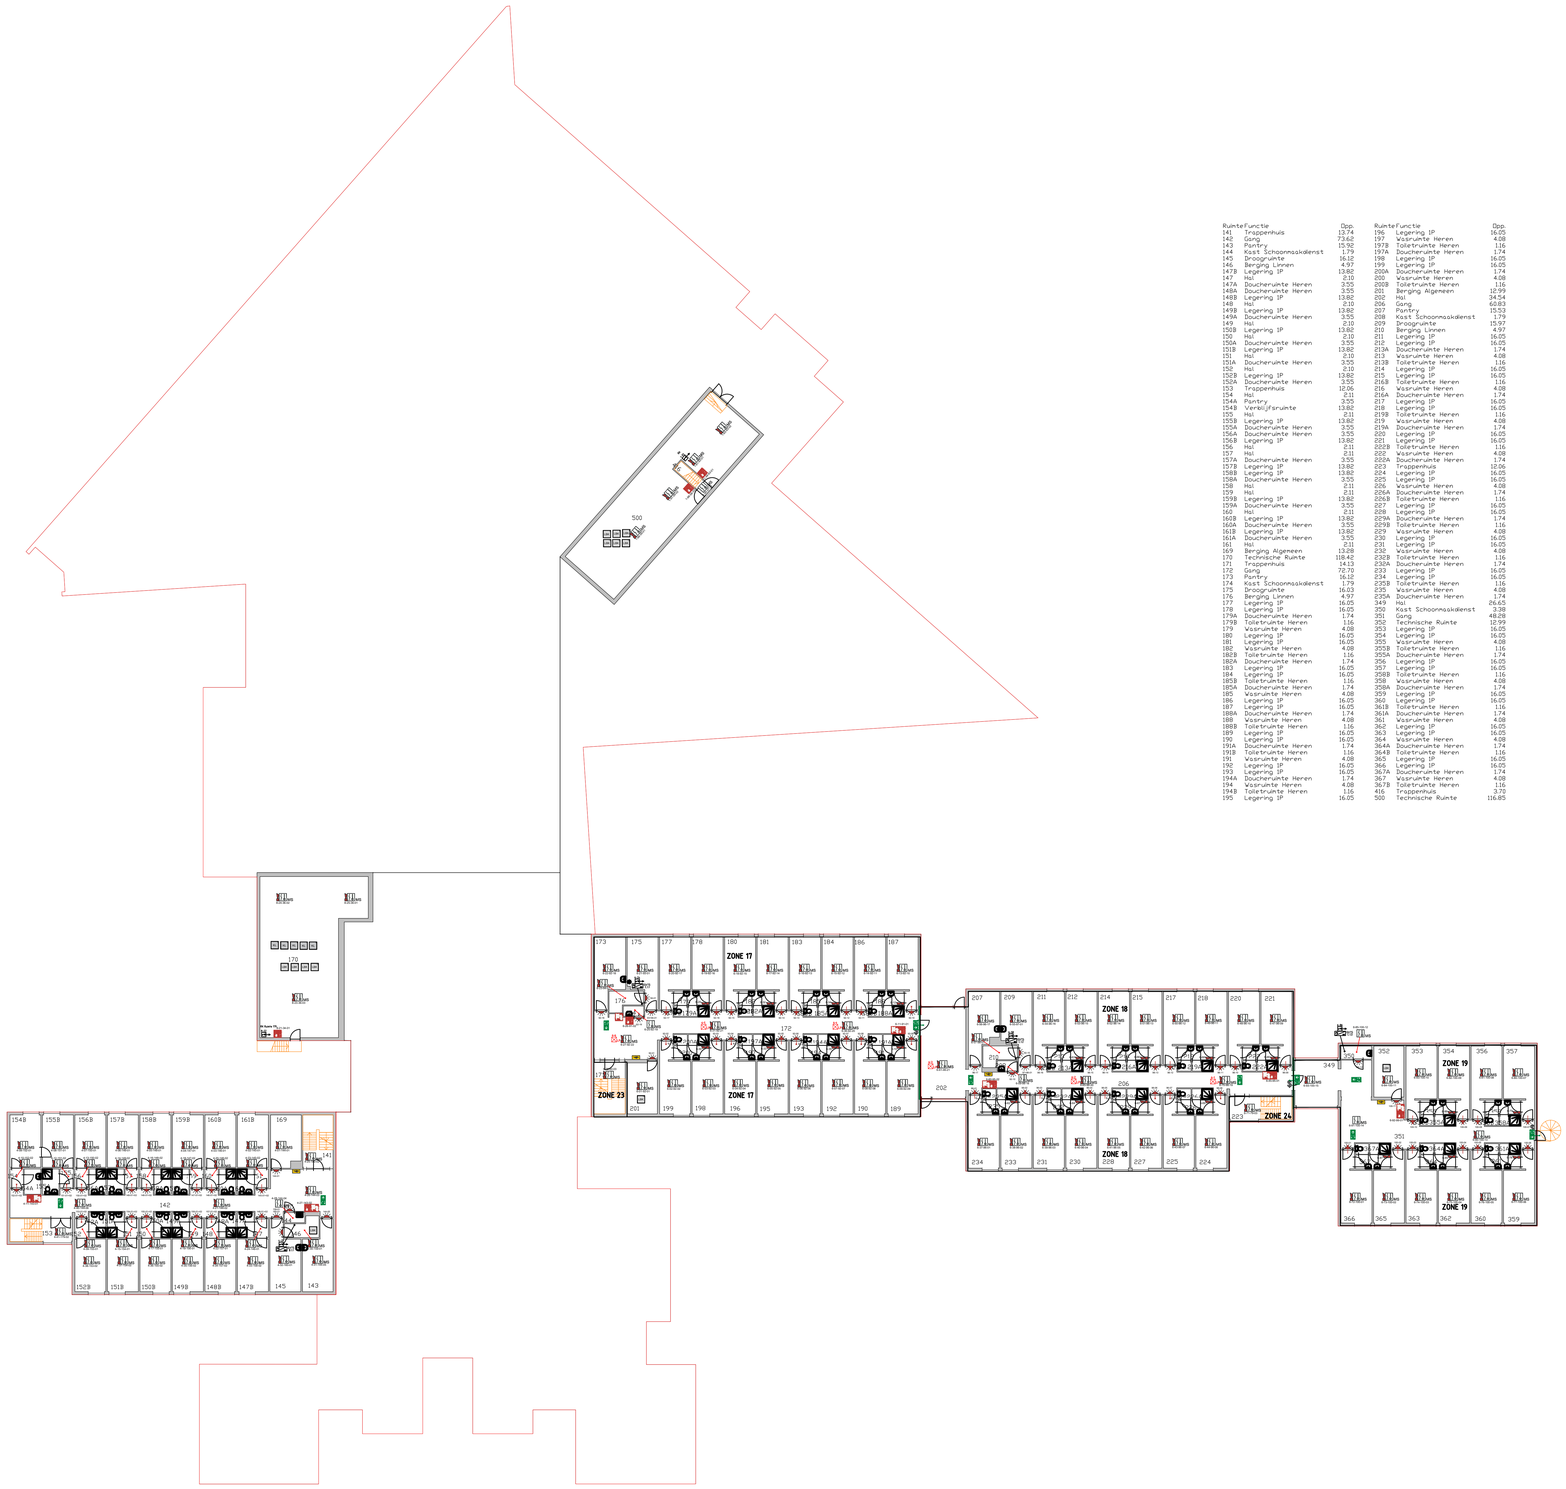

Ruimte	Functie	Opp.
141	Trappenhuis	13.74
142	Gang	73.62
143	Pantry	15.92
144	Kast Schoonmaakdienst	1.79
145	Droogruimte	16.12
146	Berging Linnen	4.97
147B	Legering IP	13.82
147	Hal	2.10
147A	Doucheruimte Heren	3.55
148A	Doucheruimte Heren	3.55
148B	Legering IP	13.82
148	Hal	2.10
149B	Legering IP	13.82
149A	Doucheruimte Heren	3.55
149	Hal	2.10
150B	Legering IP	13.82
150	Hal	2.11
150A	Doucheruimte Heren	3.55
151B	Legering IP	13.82
151	Hal	2.10
151A	Doucheruimte Heren	3.55
152	Hal	2.10
152B	Legering IP	13.82
152A	Doucheruimte Heren	3.55
153	Trappenhuis	12.06
154	Hal	2.11
154A	Pantry	3.55
154B	Verkoelfruimte	13.82
155	Hal	2.11
155B	Legering IP	13.82
155A	Doucheruimte Heren	3.55
156A	Doucheruimte Heren	3.55
156B	Legering IP	13.82
156	Hal	2.11
157	Hal	2.11
157A	Doucheruimte Heren	3.55
157B	Legering IP	13.82
158B	Legering IP	13.82
158A	Doucheruimte Heren	3.55
158	Hal	2.11
159	Hal	2.11
159B	Legering IP	13.82
159A	Doucheruimte Heren	3.55
160	Hal	2.11
160B	Legering IP	13.82
160A	Doucheruimte Heren	3.55
161B	Legering IP	13.82
161A	Doucheruimte Heren	3.55
161	Hal	2.11
169	Berging Algemeen	13.28
170	Technische Ruimte	118.42
171	Trappenhuis	14.13
172	Gang	72.70
173	Pantry	16.12
174	Kast Schoonmaakdienst	1.79
175	Droogruimte	16.12
176	Berging Linnen	4.97
177	Legering IP	16.05
178	Legering IP	16.05
179A	Doucheruimte Heren	1.74
179B	Toiletruimte Heren	1.16
179	Wasruimte Heren	4.08
180	Legering IP	16.05
181	Legering IP	16.05
182	Wasruimte Heren	4.08
182B	Toiletruimte Heren	1.16
182A	Doucheruimte Heren	1.74
183	Legering IP	16.05
184	Legering IP	16.05
185B	Toiletruimte Heren	1.16
185A	Doucheruimte Heren	1.74
185	Wasruimte Heren	4.08
186	Legering IP	16.05
187	Legering IP	16.05
188A	Doucheruimte Heren	1.74
188	Wasruimte Heren	4.08
188B	Toiletruimte Heren	1.16
189	Legering IP	16.05
190	Legering IP	16.05
191A	Doucheruimte Heren	1.74
191B	Toiletruimte Heren	1.16
191	Wasruimte Heren	4.08
192	Legering IP	16.05
193	Legering IP	16.05
194A	Doucheruimte Heren	1.74
194	Wasruimte Heren	4.08
194B	Toiletruimte Heren	1.16
195	Legering IP	16.05
196	Legering IP	16.05
197	Wasruimte Heren	4.08
197B	Toiletruimte Heren	1.16
197A	Doucheruimte Heren	1.74
198	Legering IP	16.05
199	Legering IP	16.05
200A	Doucheruimte Heren	1.74
200	Wasruimte Heren	4.08
200B	Toiletruimte Heren	1.16
201	Berging Algemeen	12.99
202	Hal	34.54
206	Gang	60.83
207	Pantry	15.53
208	Kast Schoonmaakdienst	1.79
209	Droogruimte	15.97
210	Berging Linnen	4.97
211	Legering IP	16.05
212	Legering IP	16.05
212A	Doucheruimte Heren	1.74
213	Wasruimte Heren	4.08
213B	Toiletruimte Heren	1.16
214	Legering IP	16.05
215	Legering IP	16.05
216B	Toiletruimte Heren	1.16
216	Wasruimte Heren	4.08
216A	Doucheruimte Heren	1.74
217	Legering IP	16.05
218	Legering IP	16.05
219B	Toiletruimte Heren	1.16
219	Wasruimte Heren	4.08
219A	Doucheruimte Heren	1.74
220	Legering IP	16.05
221	Legering IP	16.05
222B	Toiletruimte Heren	1.16
222	Wasruimte Heren	4.08
222A	Doucheruimte Heren	1.74
223	Trappenhuis	12.06
224	Legering IP	16.05
225	Legering IP	16.05
226	Wasruimte Heren	4.08
226A	Doucheruimte Heren	1.74
226B	Toiletruimte Heren	1.16
227	Legering IP	16.05
228	Legering IP	16.05
229A	Doucheruimte Heren	1.74
229B	Toiletruimte Heren	1.16
229	Wasruimte Heren	4.08
230	Legering IP	16.05
231	Legering IP	16.05
232	Wasruimte Heren	4.08
232B	Toiletruimte Heren	1.16
232A	Doucheruimte Heren	1.74
233	Legering IP	16.05
234	Legering IP	16.05
235B	Toiletruimte Heren	1.16
235	Wasruimte Heren	4.08
235A	Doucheruimte Heren	1.74
349	Hal	26.65
350	Kast Schoonmaakdienst	3.38
351	Gang	48.28
352	Technische Ruimte	12.99
353	Legering IP	16.05
354	Legering IP	16.05
355	Wasruimte Heren	4.08
355B	Toiletruimte Heren	1.16
355A	Doucheruimte Heren	1.74
356	Legering IP	16.05
357	Legering IP	16.05
359B	Toiletruimte Heren	1.16
359	Wasruimte Heren	4.08
358A	Doucheruimte Heren	1.74
359	Legering IP	16.05
360	Legering IP	16.05
361B	Toiletruimte Heren	1.16
361A	Doucheruimte Heren	1.74
361	Wasruimte Heren	4.08
362	Legering IP	16.05
363	Legering IP	16.05
364	Wasruimte Heren	4.08
364A	Doucheruimte Heren	1.74
364B	Toiletruimte Heren	1.16
365	Legering IP	16.05
366	Legering IP	16.05
367A	Doucheruimte Heren	1.74
367	Wasruimte Heren	4.08
367B	Toiletruimte Heren	1.16
416	Trappenhuis	3.70
500	Technische Ruimte	116.85

LEGENDA

	FLITSER
MS	MULTI-SENSOR
MS	MULTI-SENSOR MET TEGENLICHT TOEVOEGING
	HANDBRANDMELDER
	RUKDETECTOR
	SLOWKAMER
	I/O STUUR MODULE
	VACUUM
LP	LAMPJAT

unica fire safety	DOCUMENTEN REGISTRATIE Unica Fire safety b.v. Renstzweg 2, 2411 NG BODEGRAVEN Postbus 88, 2410 AB BODEGRAVEN Tel. 0172-464444 Fax. 0172-464100	
PROJECTNUMMER:	65.21.6455	STATUS: REVISIE
BRANDMELDINSTALLATIE		ONTRUIMINGSINSTALLATIE
PROJECTERING MELDERS:	X	PROJECTERING SIGNALEERDES:
DETECTIEZONES:	-	ALARMERINGSZONES:
STURINGEN:	-	STURINGEN:
PVE BRANDMELDINST.	6.3852AV.088 dd 1-11-2016	
PVE ONTRUIMINGINST.	6.3852AV.088 dd 1-11-2016	
Handtekening Projecteringsdeskundige 1 DATUM:		Handtekening Projecteringsdeskundige 2 DATUM:

Revisie

D	JvT	11-10-23	
C	JvD	11-9-23	
B	JvT	4-5-23	
A	AaiM	17-11-22	
rev.	gehekend	w.jaarlings datum	gezien

project:
Legerplaats Ermelo (26H23) Gebouw 35
Leuvenumseweg 88/90, 3852 AV, Ermelo

onderwerp:
Brandmeld- en Ontruimingsistallatie
Te Verdieping

schaal: 1:200	datum: 11-8-22	getekend: JvT	projectleider: W. Al Modhaj	formaat: A0	projectnummer: 65.21.6455	Blad:

unica fire safety
Renstzweg 2
2411 NG Bodegraven
2410 AB Bodegraven
Telefoon : 0172 - 46 47 44
Fax : 0172 - 46 41 00
Internet : http://www.unica.nl

tekeningnummer:
E5-01-T-00

file: 26H23_35_1_PT 11-09-23.dwg

B-xref datum