


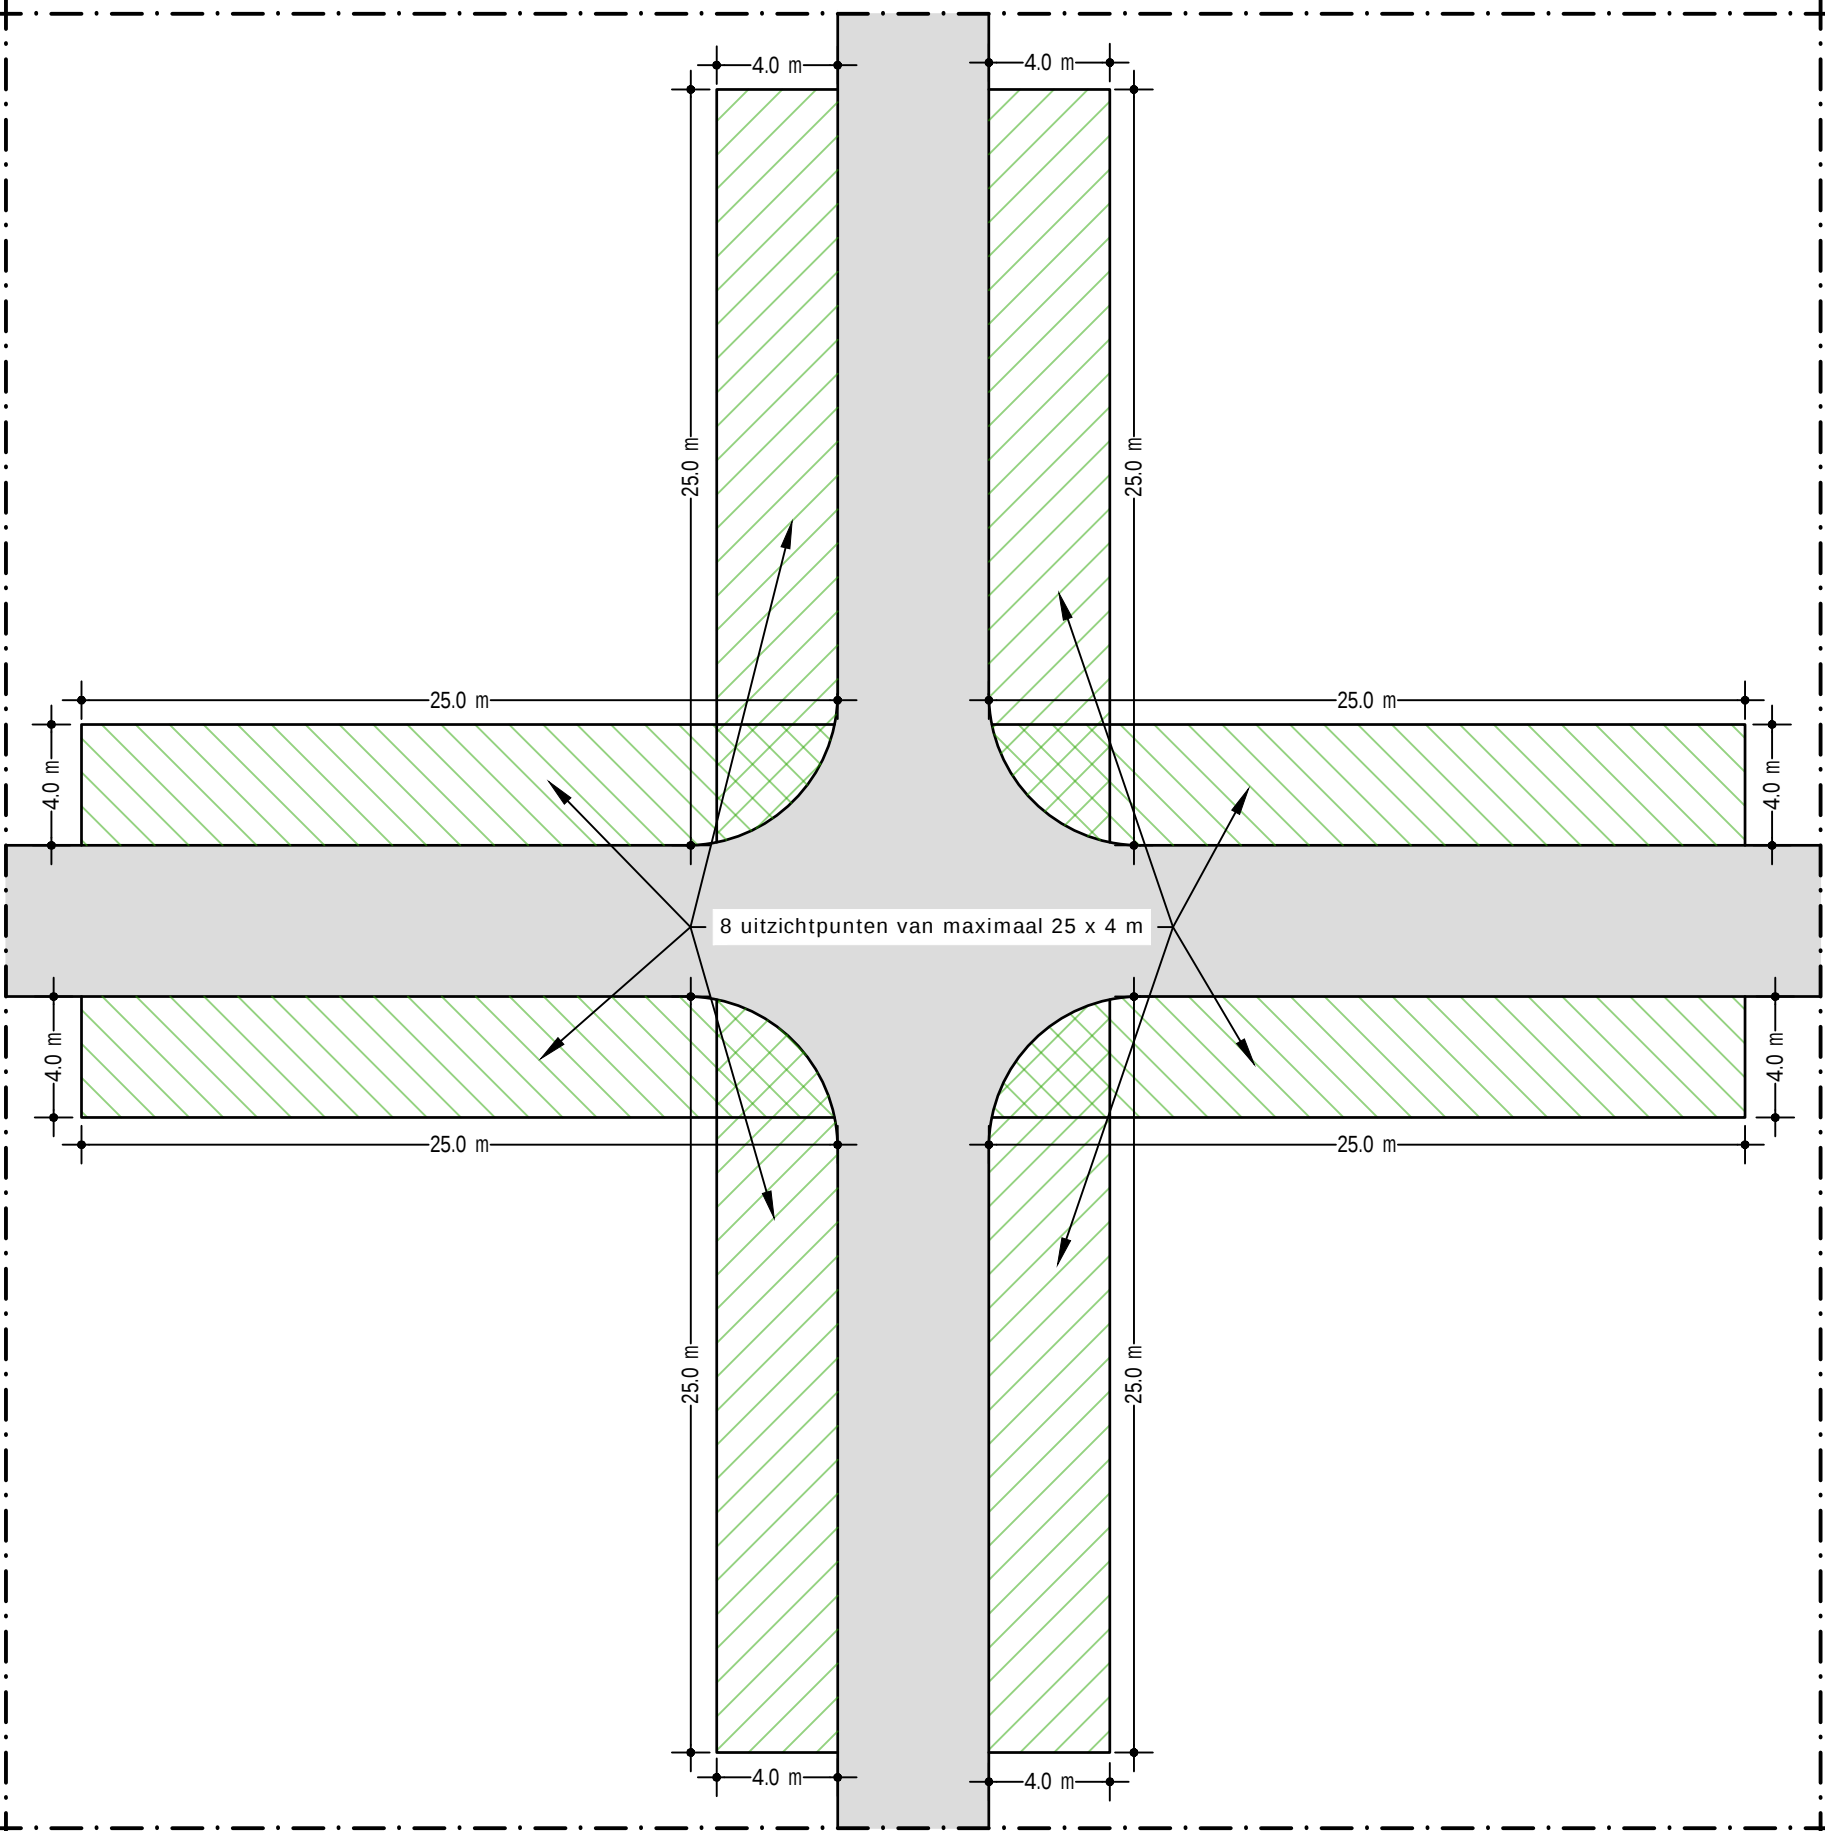

PRINCIPEDetail kruising met te maaien uitzichtpunten
Schaal 1:200



GEMEENTE LEUDAL				TEK	GECONTR.	PAB	DATUM	VERSIE
				WK	JS		09-01-2025	A
MAAIEN BERMEN EN SLOTEN DETAILS UITZICHTPUNTEN								
PROJECTNR.: LEU-038-04		TEKENINGNR.: 25-010		SCHAAL: 1:250		BESTEKNR.: 25-002		
Minderbroederssingel 15D 6041 KG Roermond		Postbus 245 6040 AE Roermond		T 0475 334 651 F 0475 311 400		E info@brouwers.com I www.brouwers.com		