


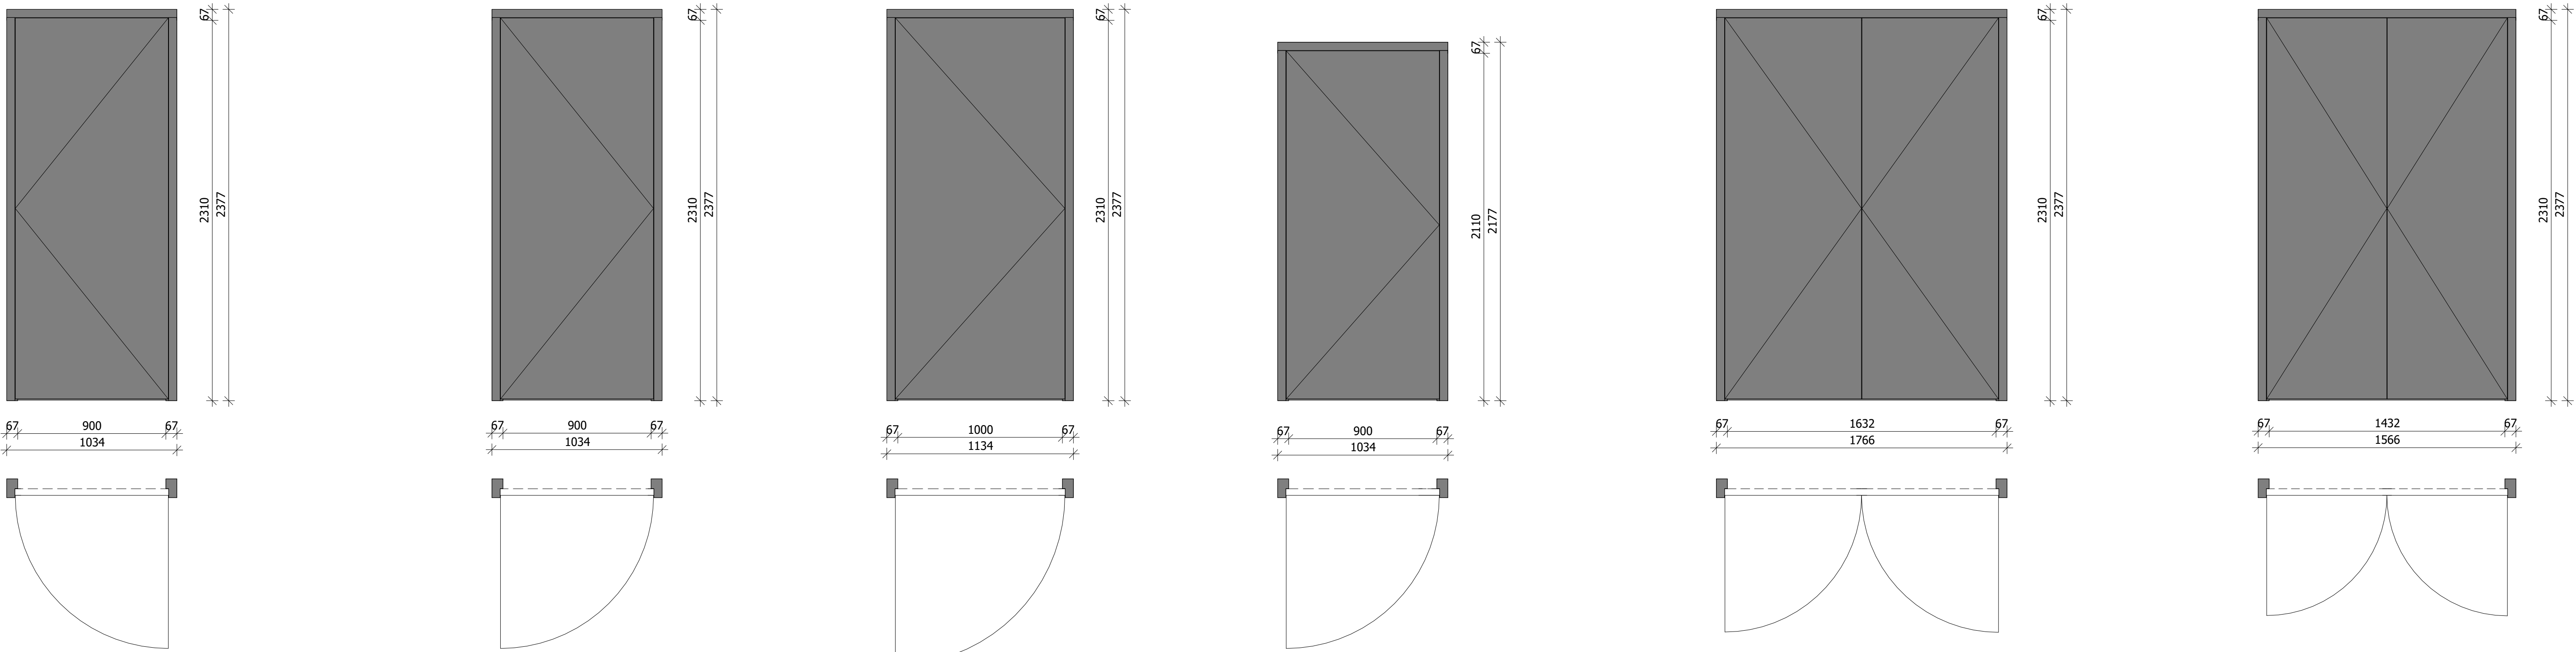

Bi.16

1 : 20

4 stuks als getekend
7 stuks gespiegeld
1 stuks gespiegeld MIVA
1 stuks gespiegeld brandwerend

Kozijn:
Materiaal: grenen
Afwerking: blank gelakt (ultra) mat
Kleur: naturel

Binnendeur:
- Van Vuuren, type Picoforte stomp
HPL houtlook (bemonsteren!)

MIVA:
aan beide zijden voorzien van een extra beugel
op 80 cm hoogte die minimaal 80mm uitsteekt.

indien brandwerend 30min.
deur voorzien van deurdranger, rookmeldergestuurd

Bi.17

1 : 20

4 stuks als getekend
2 stuks gespiegeld
1 stuks als getekend MIVA
1 stuks gespiegeld MIVA
2 stuks als getekend brandwerend
2 stuks gespiegeld brandwerend

Kozijn:
Materiaal: meranti
Afwerking: 2x gegrond
Kleur: Verkeerswit 9016

Binnendeur:
- Van Vuuren, type Picoforte stomp
HPL grijs aluminiumkleurig RAL 9007

MIVA:
aan beide zijden voorzien van een extra beugel
op 80 cm hoogte die minimaal 80mm uitsteekt.

indien brandwerend 30min.
deur voorzien van deurdranger, rookmeldergestuurd

Bi.18

1 : 20

1 stuks als getekend
1 stuks gespiegeld

Kozijn:
Materiaal: meranti
Afwerking: 2x gegrond
Kleur: Verkeerswit 9016

Binnendeur:
- Van Vuuren, type Picoforte stomp
HPL grijs aluminiumkleurig RAL 9007


Bi.19

1 : 20

1 stuks als getekend

Kozijn:
Materiaal: meranti
Afwerking: 2x gegrond
Kleur: Verkeerswit 9016

Binnendeur:
- Van Vuuren, type Picoforte stomp
HPL grijs aluminiumkleurig RAL 9007

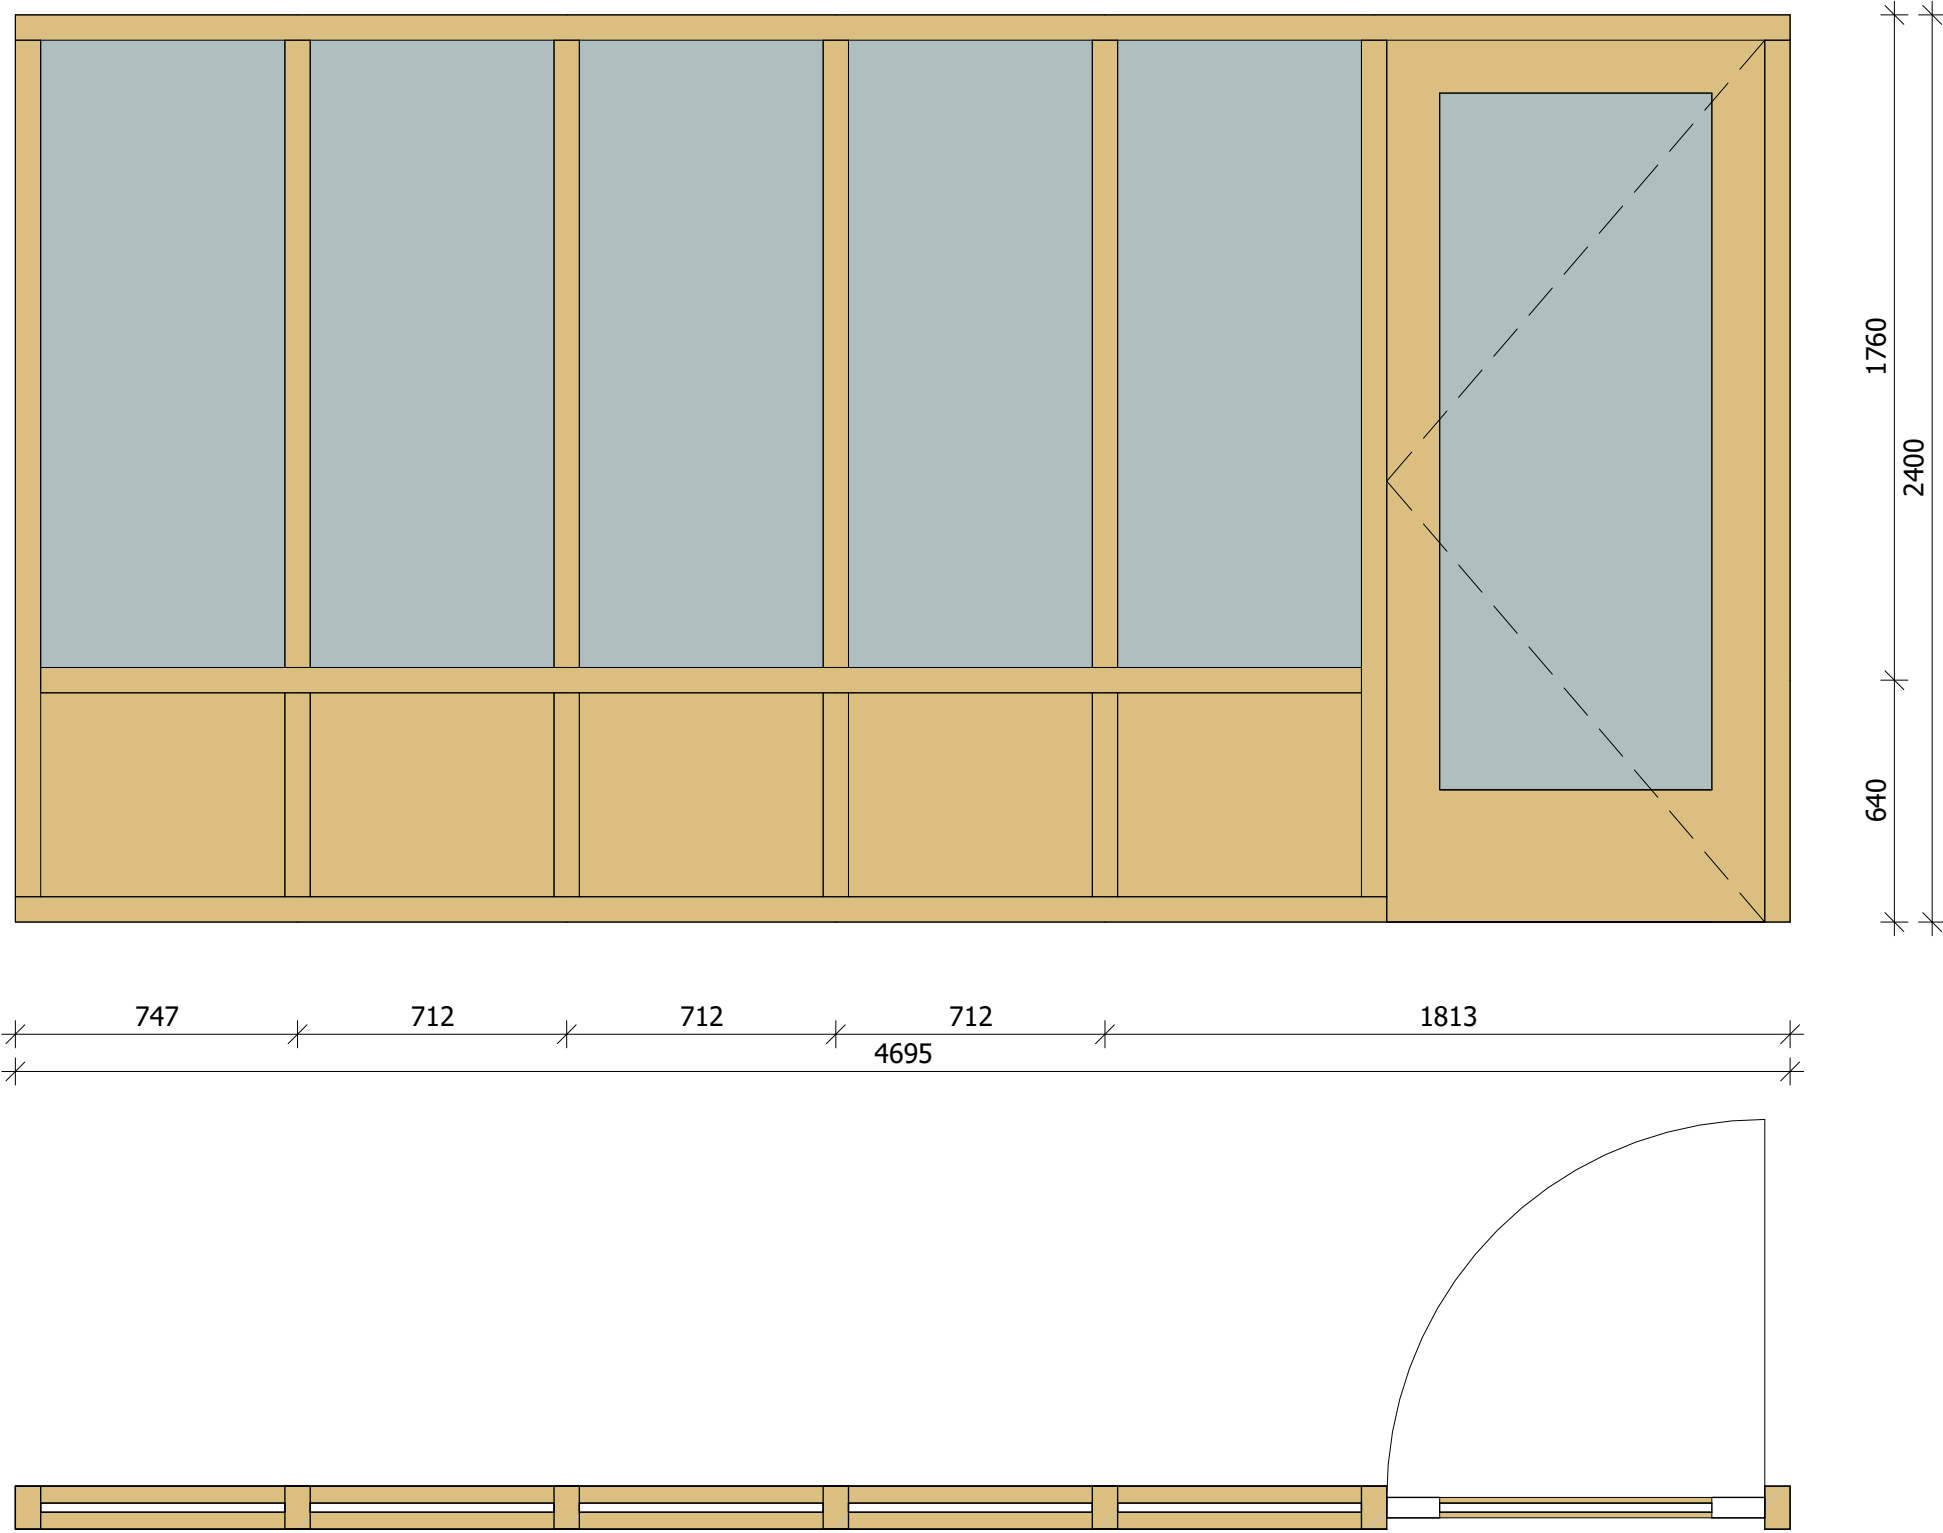

Bi.22

1 : 20


1 stuks als getekend brandwerend

Materiaal: grenen
Afwerking: blank gelakt (ultra) mat
Kleur: naturel

Glas: isolatieglas vanwege geluidwering,
2-zijdig letselwerend uitgevoerd

Binnendeur:
- Van Vuuren, type Picosound stomp
Rw,p 33 dB, Rw 35 dB
Glastype 18
HPL overeenkomstig kozijn (bemonsteren!)
isolatieglas (binnen), gelaagd (buiten)

brandwerend 30min.
deur voorzien van deurdranger, rookmeldergestuurd

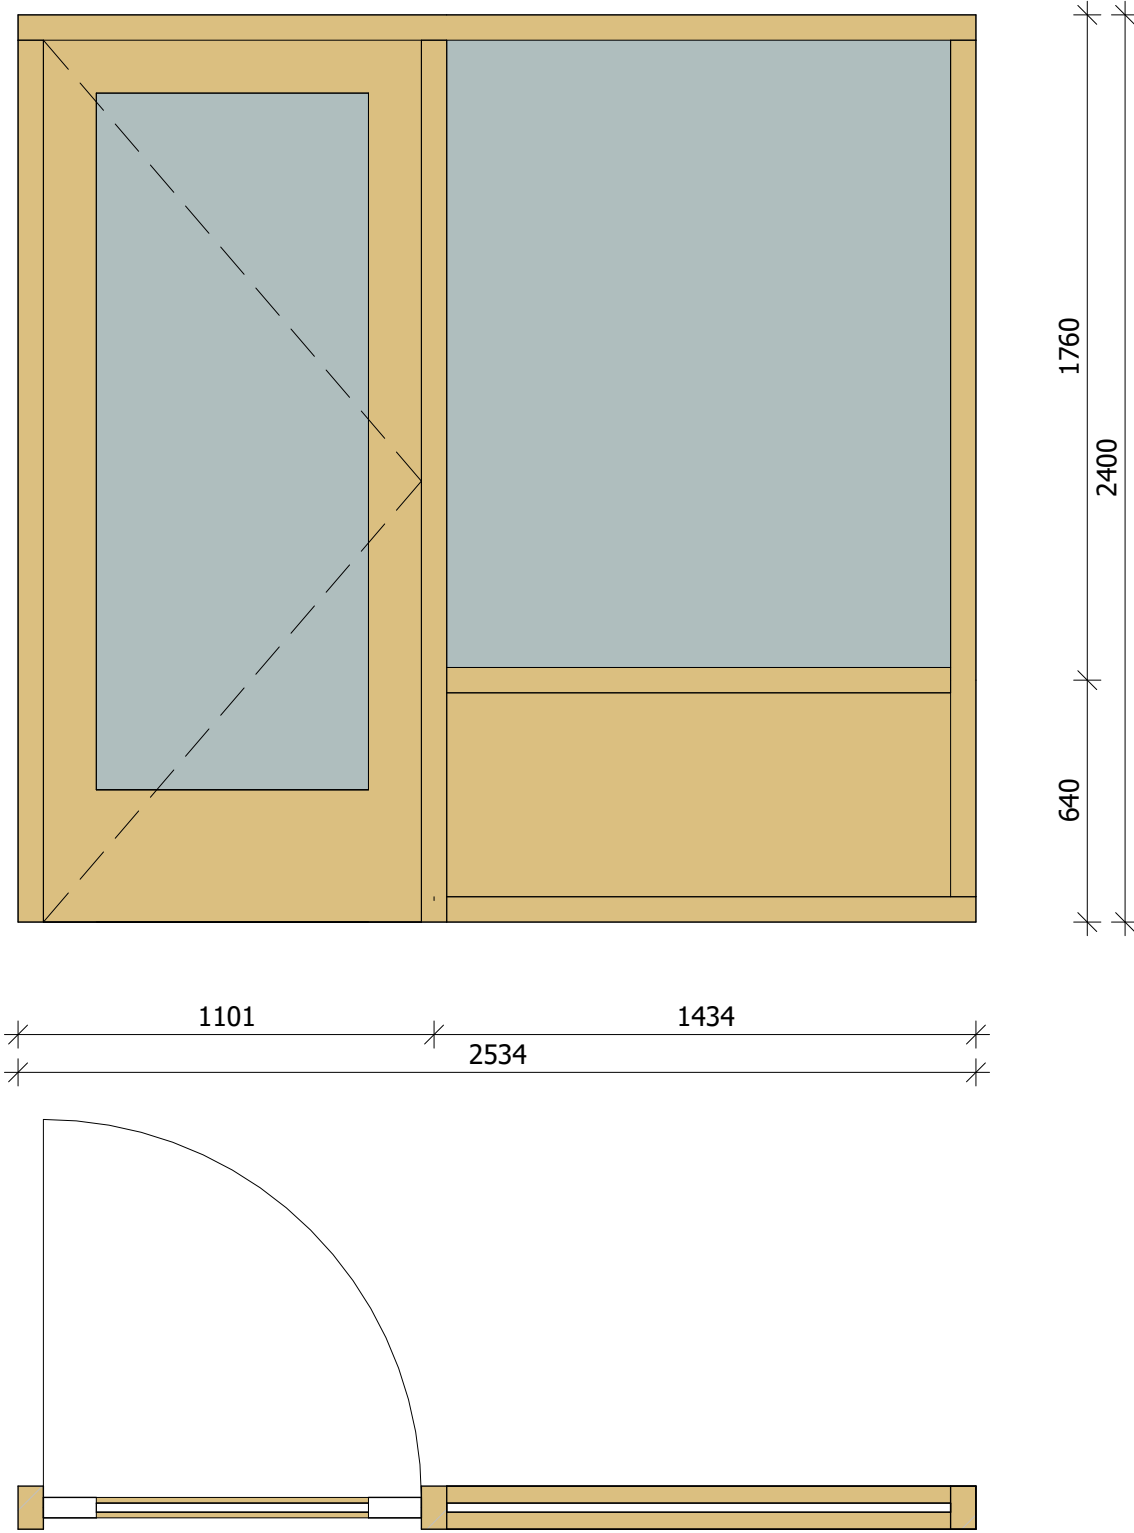

Bi.23


1 : 20

3 stuks als getekend

Materiaal: grenen
Afwerking: blank gelakt (ultra) mat
Kleur: naturel

Glas: isolatieglas vanwege geluidwering,
2-zijdig letselwerend uitgevoerd

Binnendeur:
- Van Vuuren, type Picosound stomp
Rw,p 33 dB, Rw 35 dB
Glastype 18
HPL overeenkomstig kozijn (bemonsteren!)
isolatieglas (binnen), gelaagd (buiten)

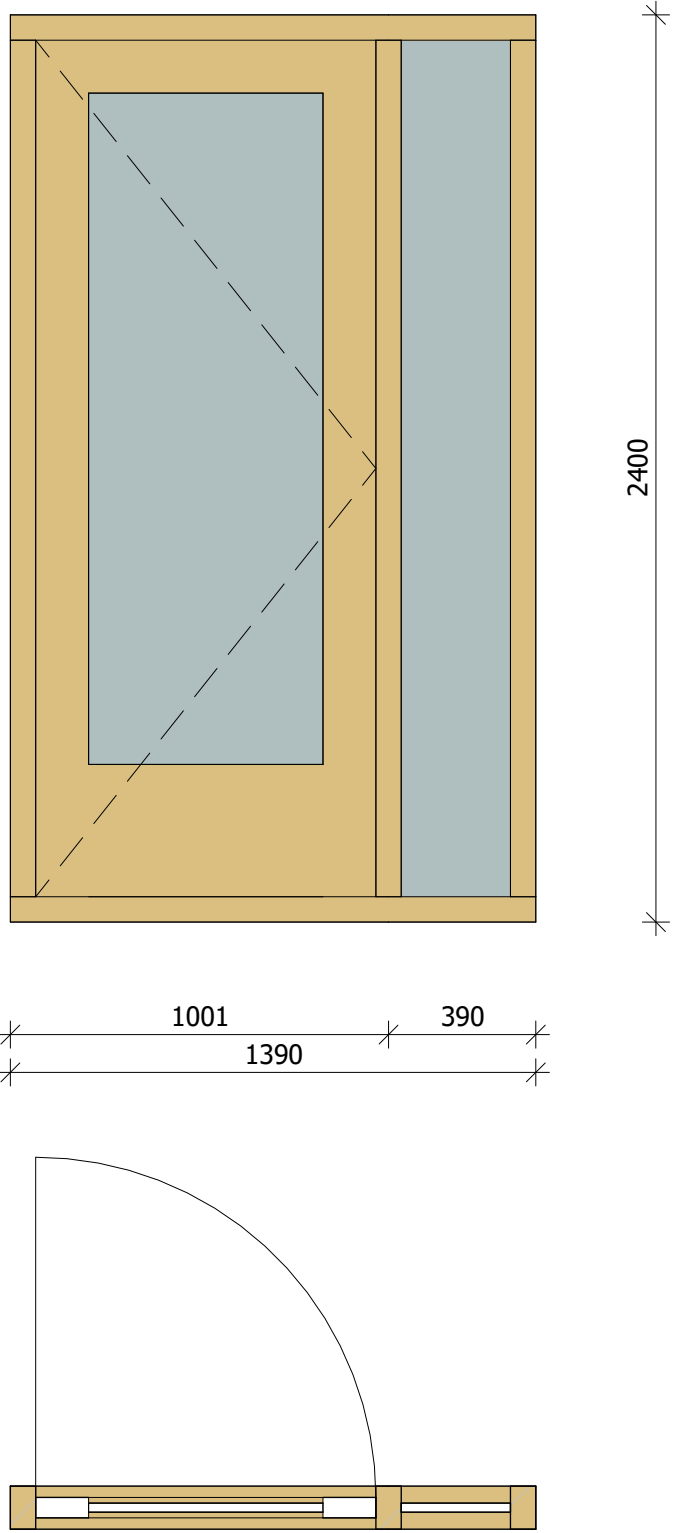

Bi.24

1 : 20

1 stuks als getekend

Materiaal: grenen
Afwerking: blank gelakt (ultra) mat
Kleur: naturel

Glas: isolatieglas vanwege geluidwering,
2-zijdig letselwerend uitgevoerd

Binnendeur:
- Van Vuuren, type Picosound stomp
Rw,p 33 dB, Rw 35 dB
Glastype 18
HPL overeenkomstig kozijn (bemonsteren!)
isolatieglas (binnen), gelaagd (buiten)

MATEN IN HET WERK TE CONTROLEREN

middennederland bouwingenieurs O I D o f f i c i n e		Adres De Galerij 14 4261 DG Wijk en Aalburg Telefoon 0183 44 26 11 E-mail info@midden-nederland.com Website www.midden-nederland.com	
ONDERDEEL: Kozijnblad binnen 2/2			
PROJECT: verbouwing MFC 'd Alburcht Perzikstraat 14A 4261 KD Wijk en Aalburg		OPDRACHTGEVER: gemeente Altena Sportlaan 170 4286 ET Almkerk	
SCHAAL	1 : 20	PROJECT NR.	TEKENING NR.
DATUM	17-12-2024	23-5308	TO-074
GETEKEND	B.J. de Kloe		
FORMAAT	A0		