


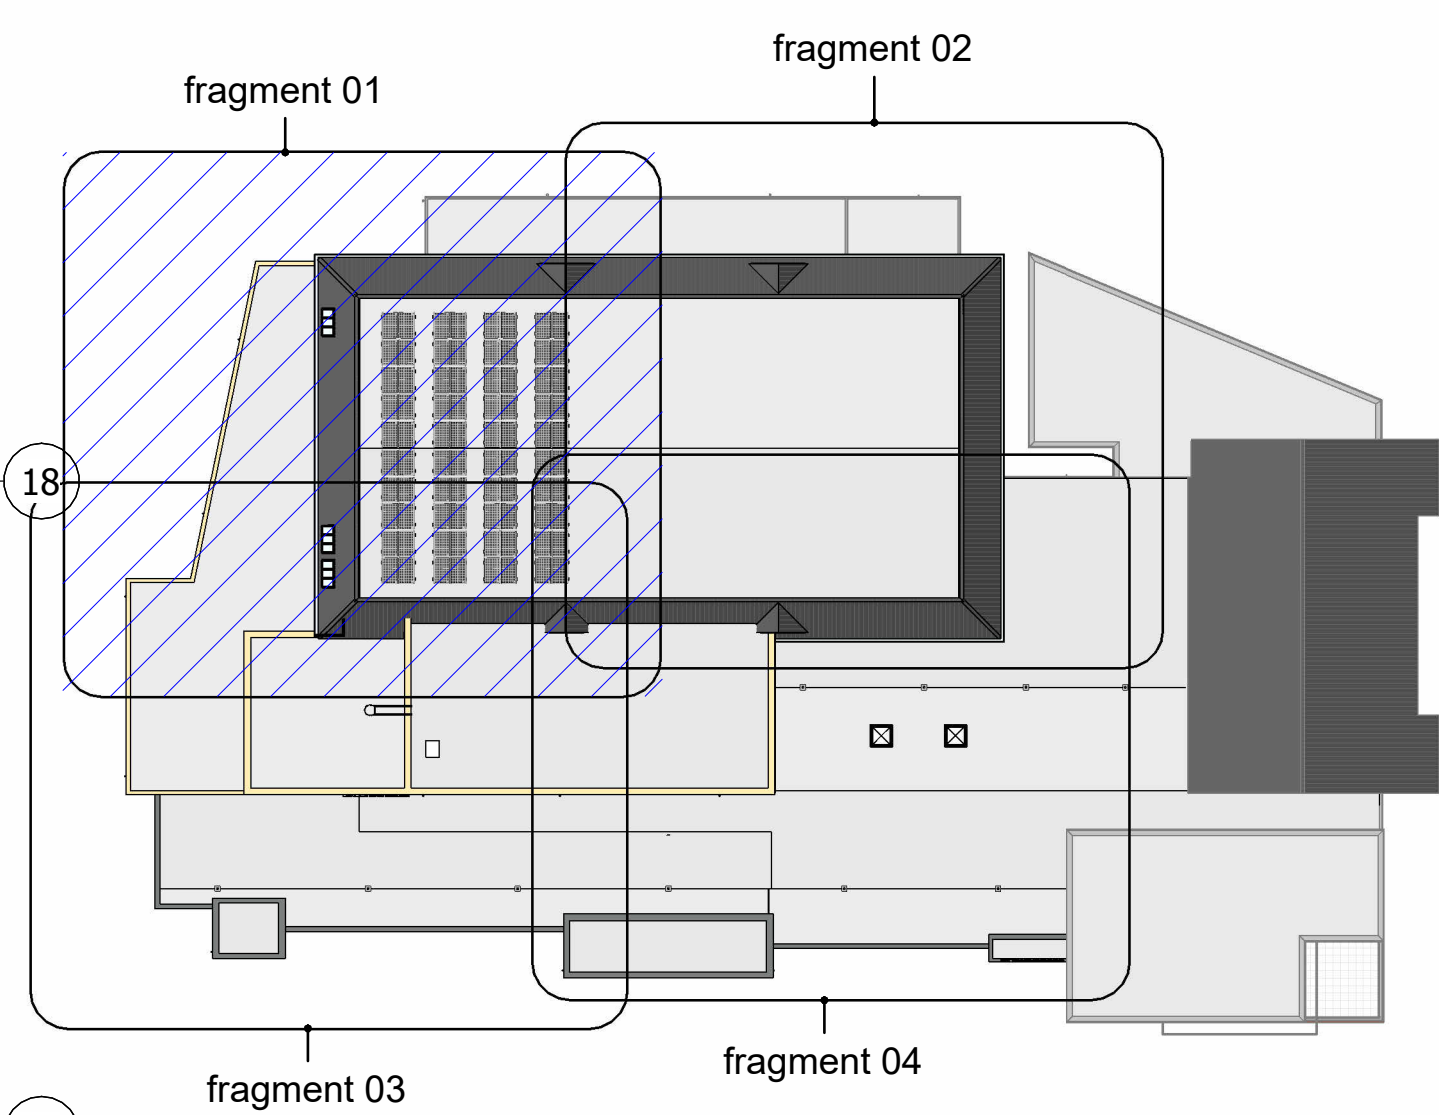

SCHAAL	As indicated	PROJECT NR. 23-5308	TEKENING NR. WE-002
DATUM	24-01-2025		
GETEKEND	R.v.d.Mooren		
GOEDKEURD	AD		