


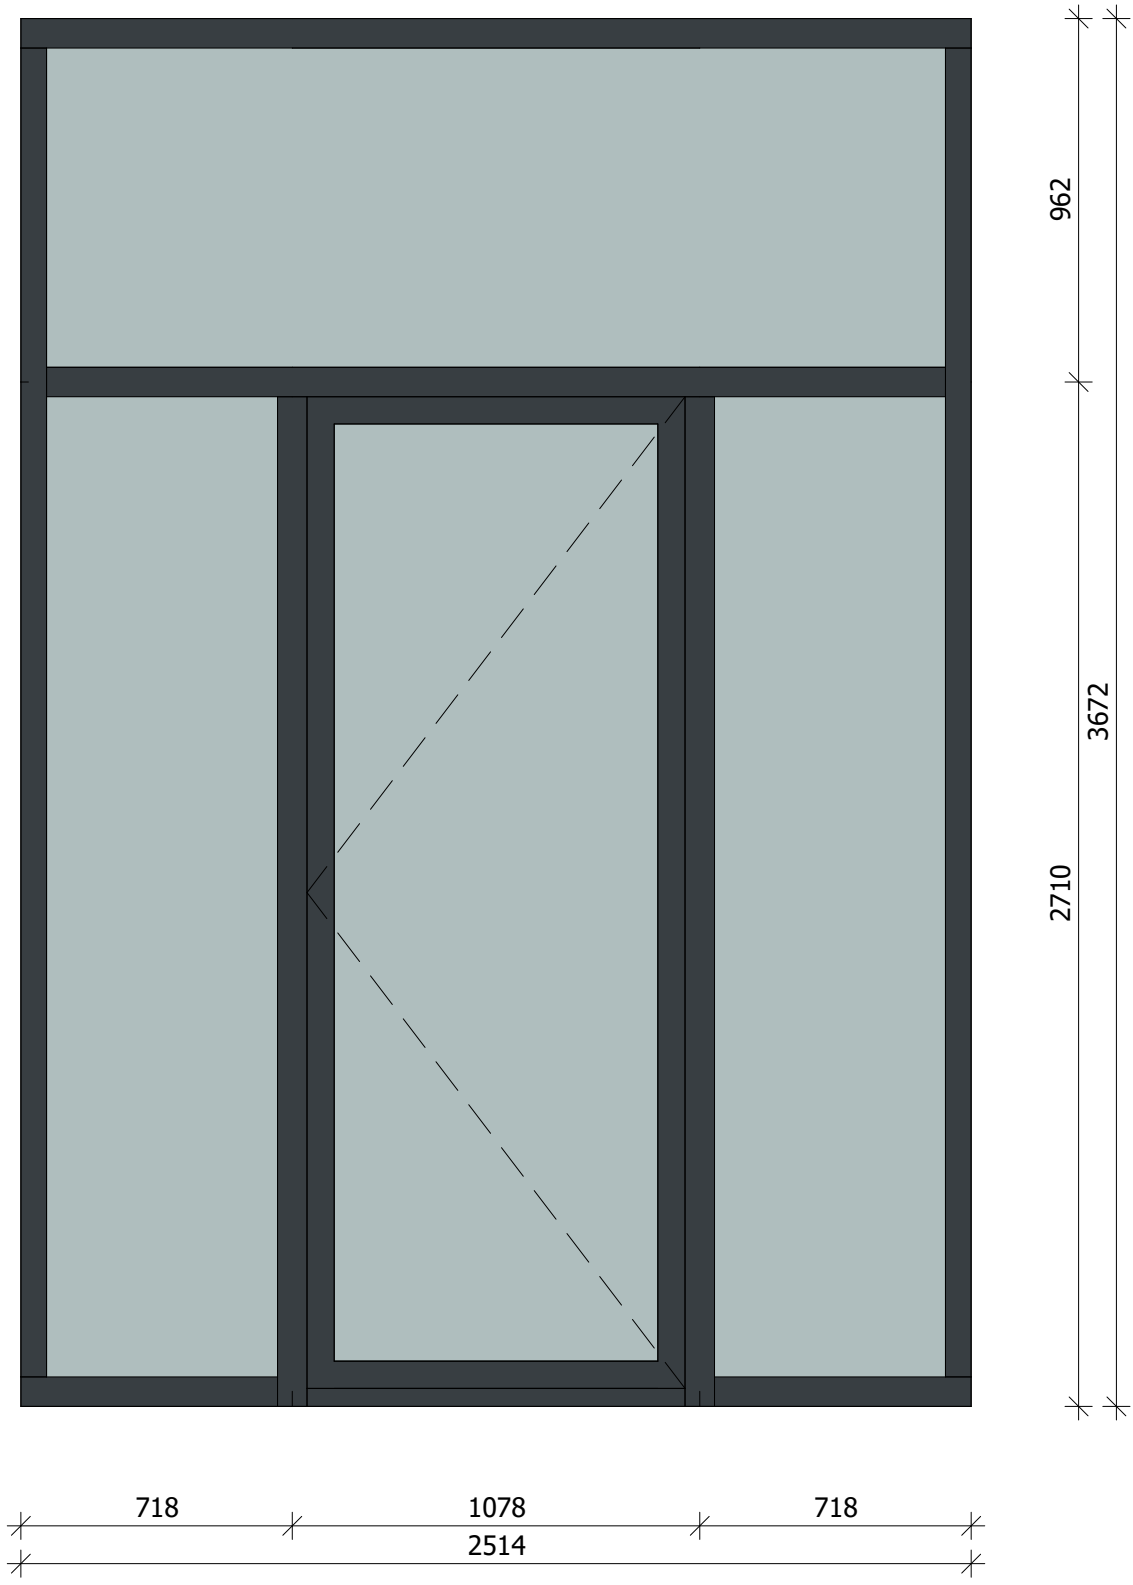


Bu.01

1 : 20

1 stuks als getekend

Kozijnprofiel: Krawneer RT72 (o.g.)
Kleur: antraciet RAL 7016
Poedercoating 80mu

Beglazing: HR++

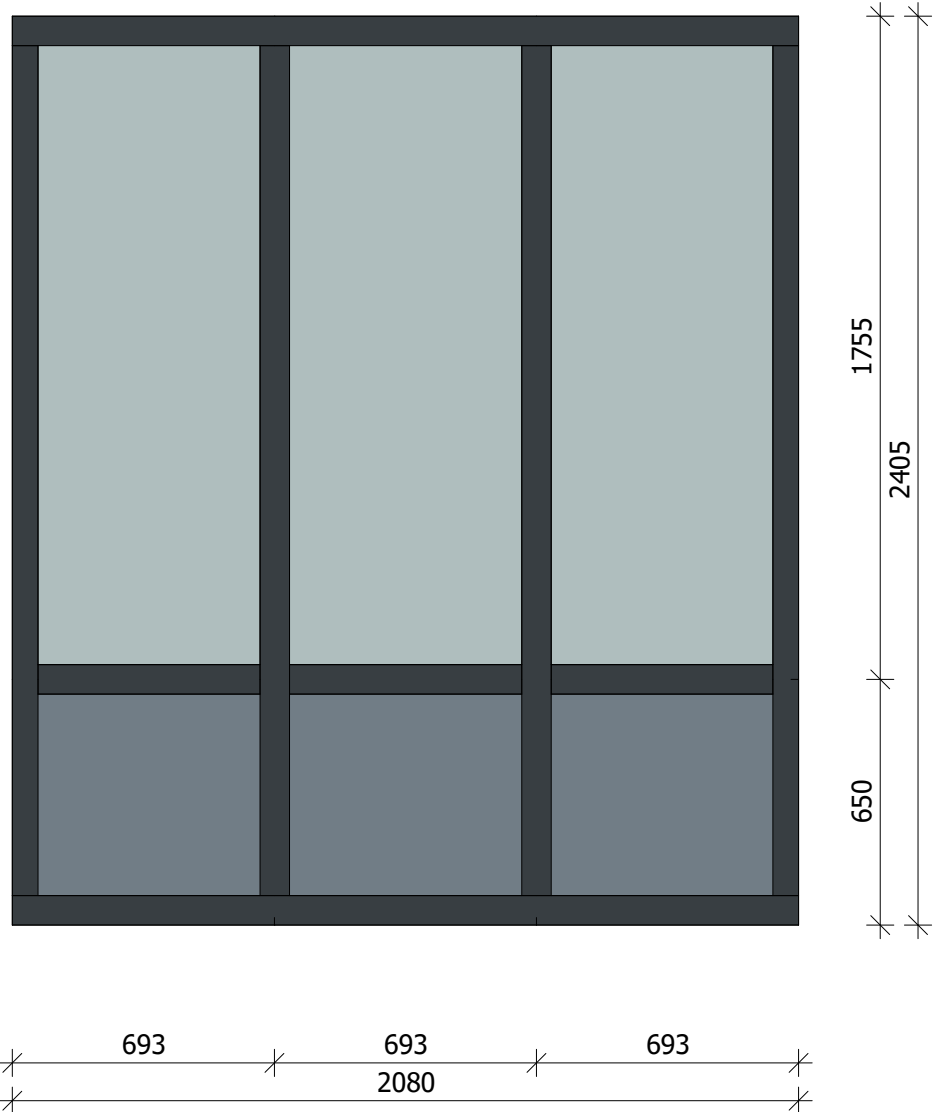

Bu.02


1 : 20

10 stuks als getekend

Kozijnprofiel: Krawneer RT72 (o.g.)
Kleur: antraciet RAL 7016
Poedercoating 80mu

Beglazing: HR++

Paneelvulling: aluminium isolatiepanelen 54mm
Kleur buitenzijde: lichtgrijs RAL 7031
Kleur binnenzijde: n.t.b.
Moffelen 80µm

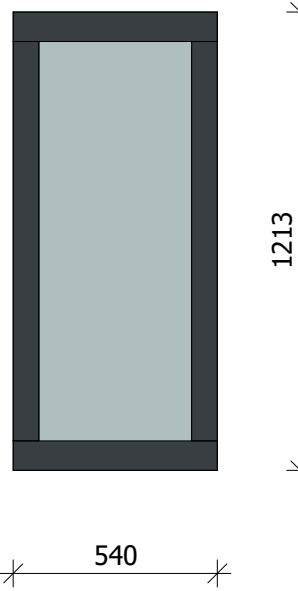


BU.03

1 : 20

4 stuks als getekend

Kozijnprofiel: Krawneer RT72 (o.g.)
Kleur: antraciet RAL 7016
Poedercoating 80mu

Beglazing: HR++

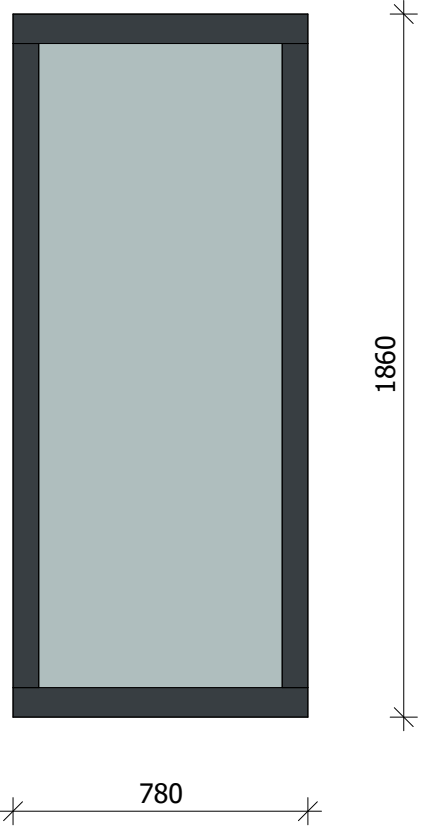


BU.04

1 : 20

3 stuks als getekend

Kozijnprofiel: Krawneer RT72 (o.g.)
Kleur: antraciet RAL 7016
Poedercoating 80mu

Beglazing: HR++

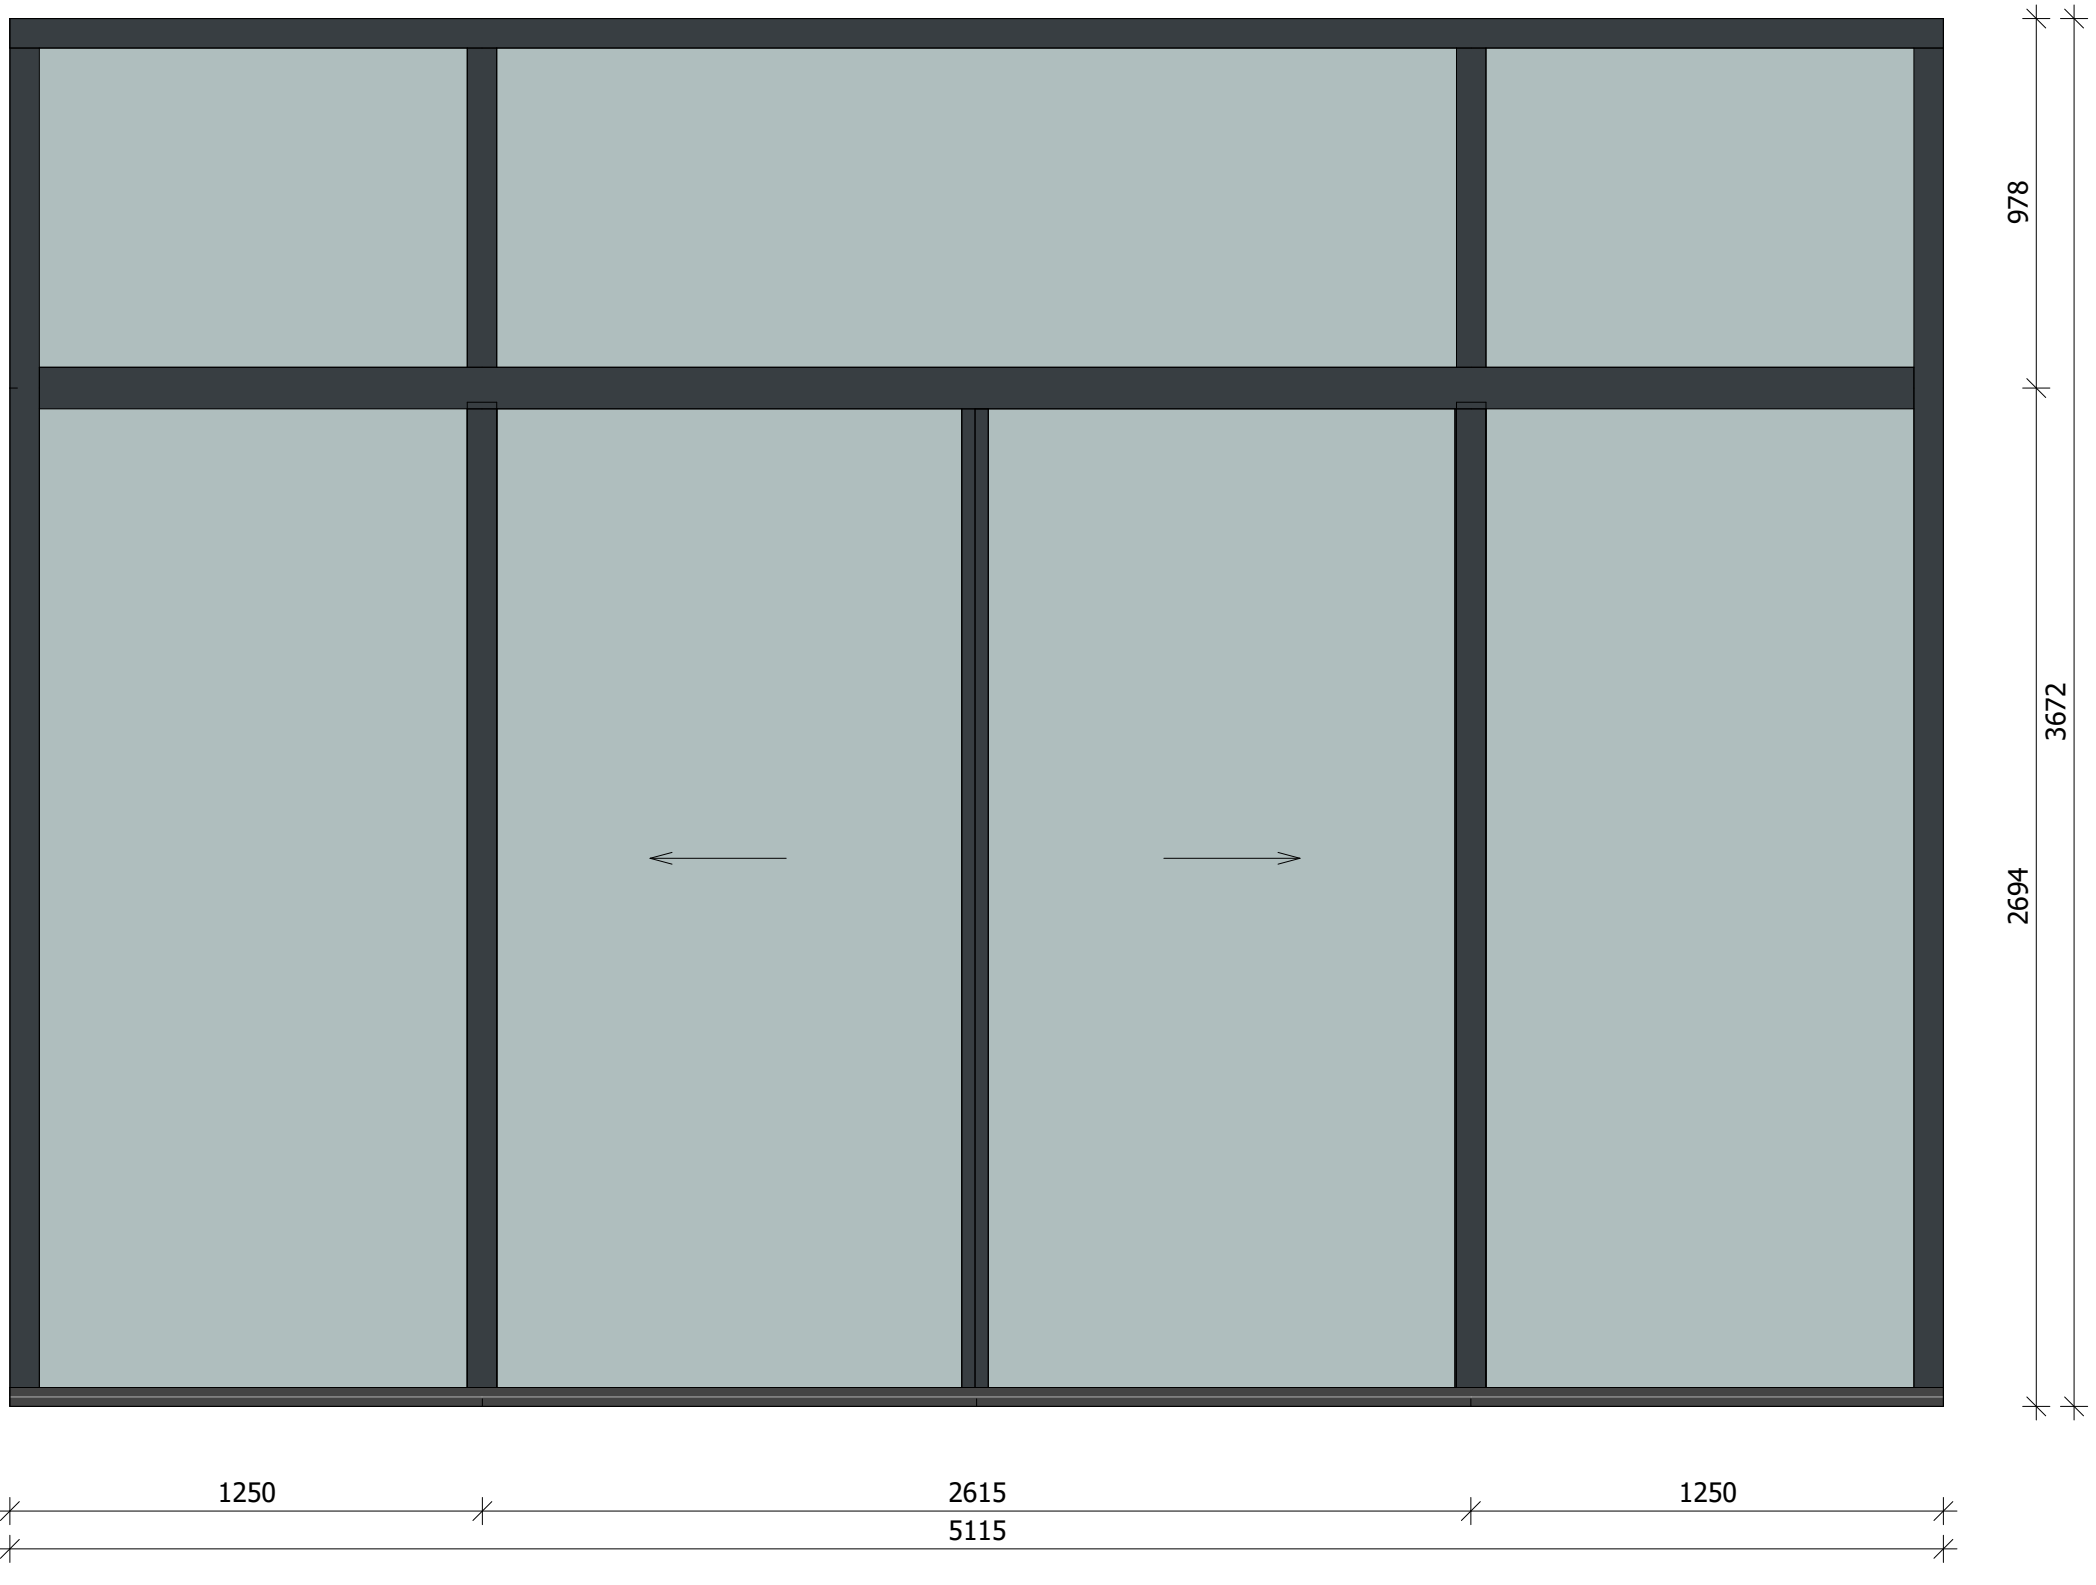

BU.05


1 : 20

1 stuks als getekend

Kozijnprofiel: Krawneer RT72 (o.g.)
Kleur: antraciet RAL 7016
Poedercoating 80mu

Beglazing: HR++

Schuifdeurautomaat met vluchtwegfunctie: Dormakaba SST-ES200 o.g.

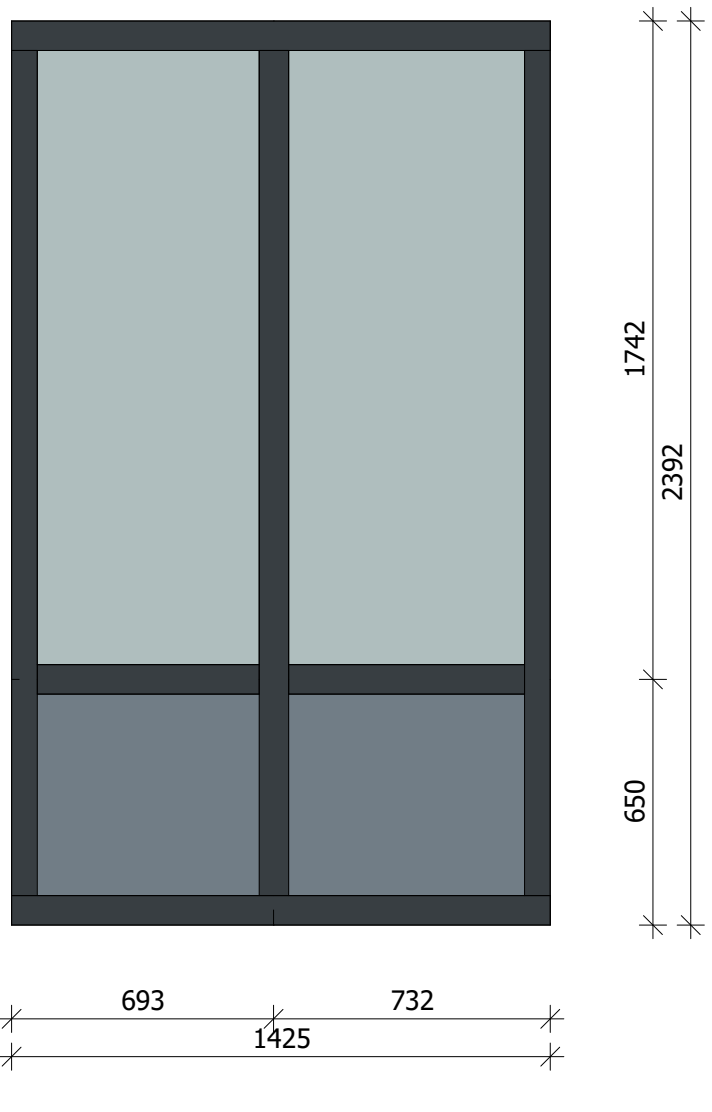

BU.06


1 : 20

1 stuks als getekend

Kozijnprofiel: Krawneer RT72 (o.g.)
Kleur: antraciet RAL 7016
Poedercoating 80mu

Beglazing: HR++

Paneelvulling: aluminium isolatiepanelen 54mm
Kleur buitenzijde: lichtgrijs RAL 7031
Kleur binnenzijde: n.t.b.
Moffelen 80µm

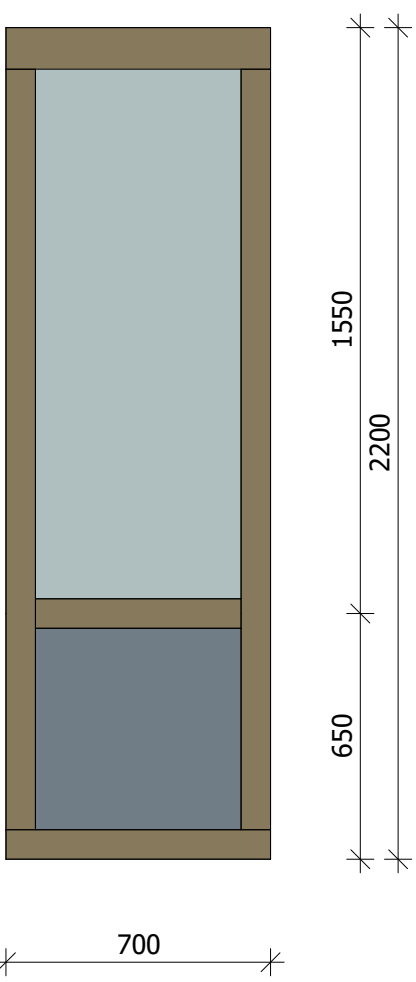

BU.07


1 : 20

9 stuks als getekend

Kozijnprofiel: Krawneer RT72 (o.g.)
Kleur: olifgrijs RAL7002
Poedercoating 80mu

Beglazing: HR++

Paneelvulling: aluminium isolatiepanelen 54mm
Kleur buitenzijde: lichtgrijs RAL 7031
Kleur binnenzijde: n.t.b.
Moffelen 80µm

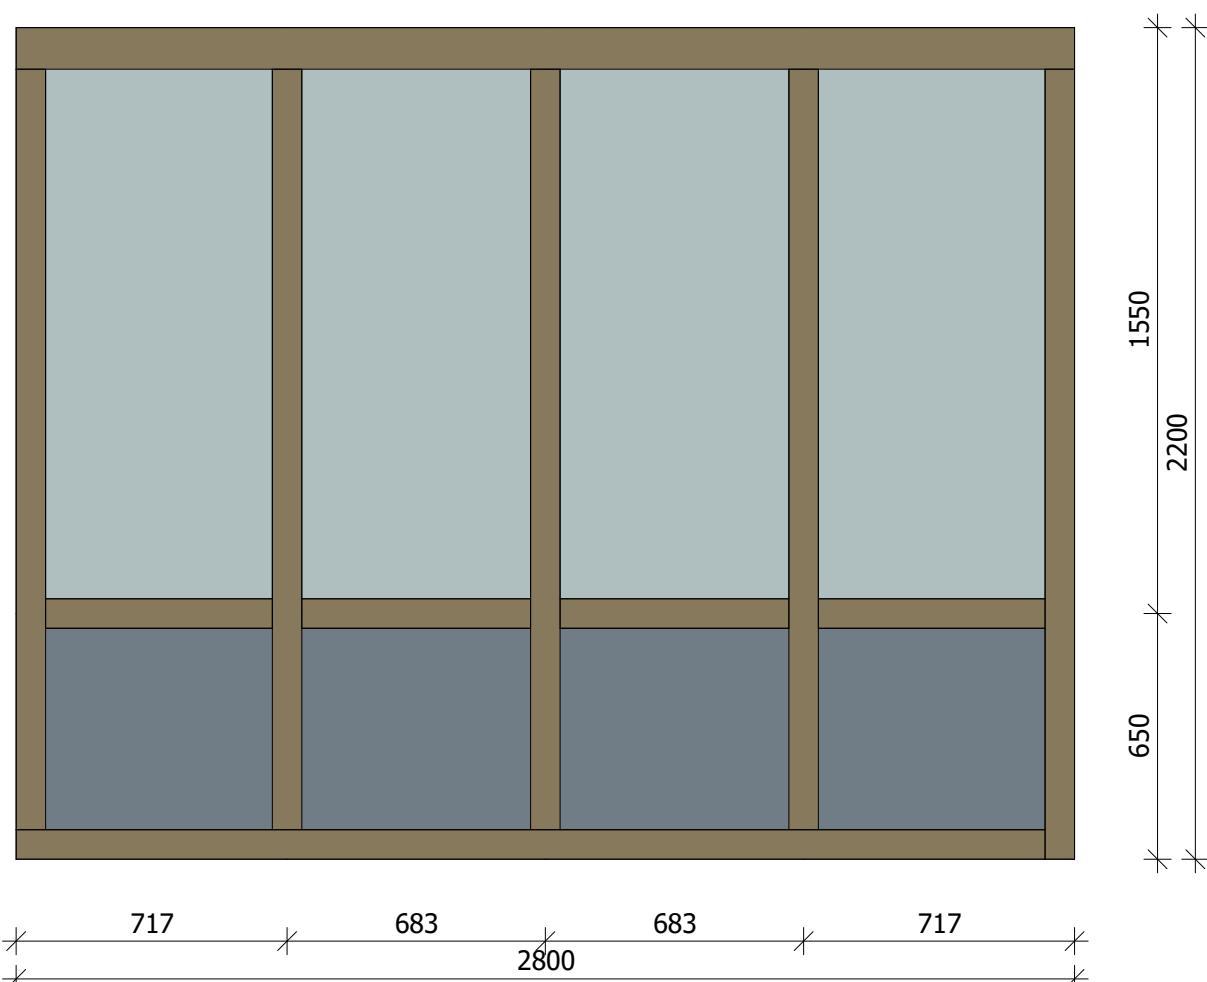

BU.08


1 : 20

1 stuks als getekend

Kozijnprofiel: Krawneer RT72 (o.g.)
Kleur: olifgrijs RAL7002
Poedercoating 80mu

Beglazing: HR++

Paneelvulling: aluminium isolatiepanelen 54mm
Kleur buitenzijde: lichtgrijs RAL 7031
Kleur binnenzijde: n.t.b.
Moffelen 80µm

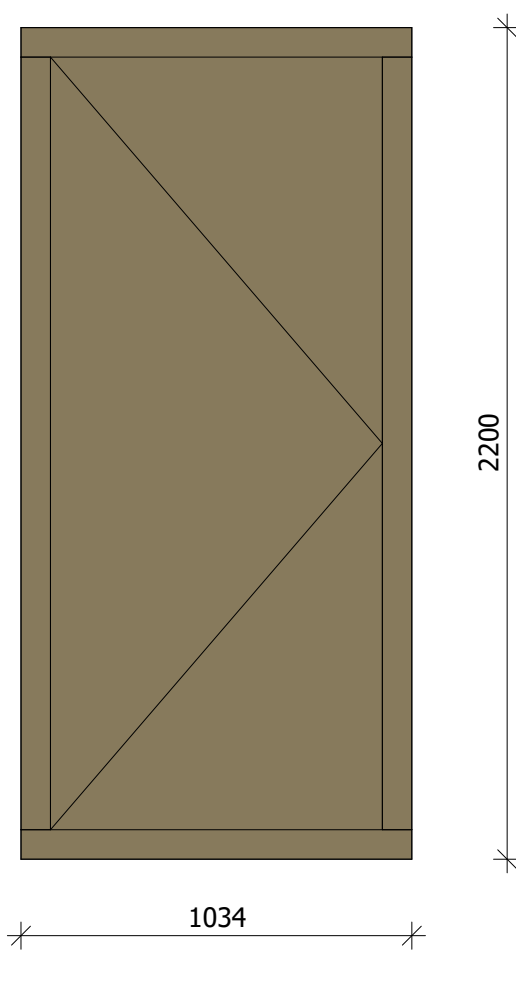


BU.09

1 : 20

1 stuks als getekend

Kozijnprofiel: Krawneer RT72 (o.g.)
Kleur: olifgrijs RAL7002
Poedercoating 80mu

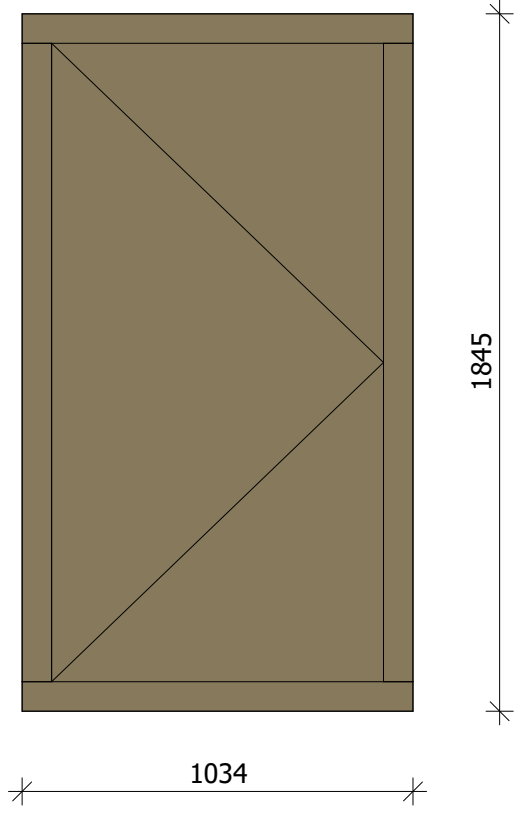


BU.10

1 : 20

1 stuks als getekend

Kozijnprofiel: Krawneer RT72 (o.g.)
Kleur: olifgrijs RAL7002
Poedercoating 80mu

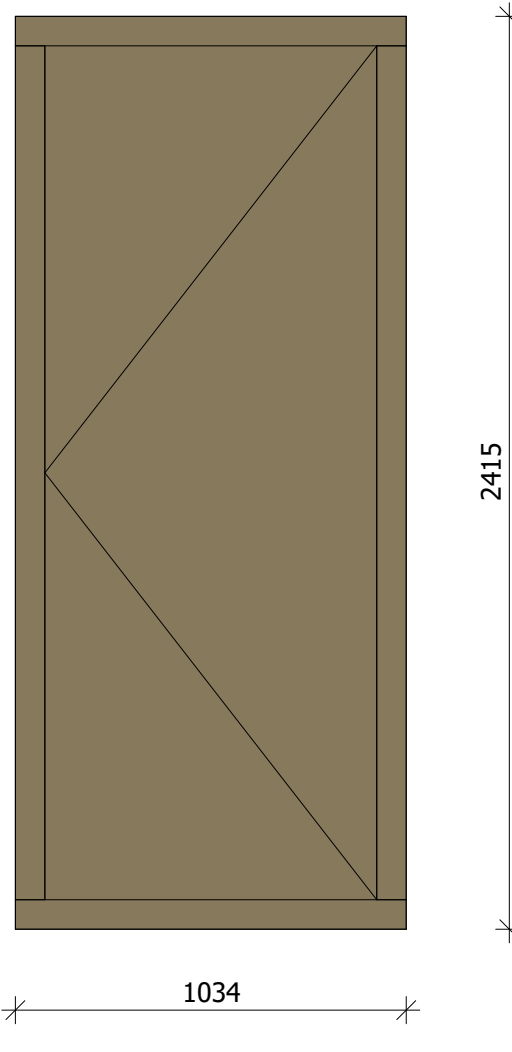


BU.11

1 : 20

1 stuks als getekend

Kozijnprofiel: Krawneer RT72 (o.g.)
Kleur: olifgrijs RAL7002
Poedercoating 80mu

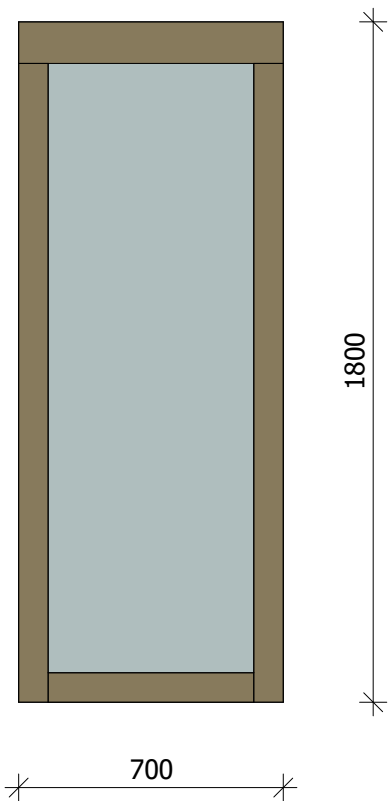

BU.12

1 : 20

6 stuks als getekend

Kozijnprofiel: Krawneer RT72 (o.g.)
Kleur: olifgrijs RAL7002
Poedercoating 80mu

Beglazing: HR++

MATEN IN HET WERK TE CONTROLEREN

		Adres De Galerij 14 4261 DG Wijk en Aalburg	
		Telefoon 0183 44 26 11	
		E-mail info@midden-nederland.com	
		Website www.midden-nederland.com	
ONDERDEEL: Kozijnblad buiten			
PROJECT: verbouwing MFC 'd Alburcht Perzikstraat 14A 4261 KD Wijk en Aalburg		OPDRACHTGEVER: gemeente Altena Sportlaan 170 4286 ET Almkerk	
SCHAAL	1 : 20	PROJECT NR.	TEKENING NR.
DATUM	24-01-2025	23-5308	WE-072
GETEKEND	B.J. de Kloe		
FORMAAT	A0		