RWZI TERWOLDE - GROENBEHEER

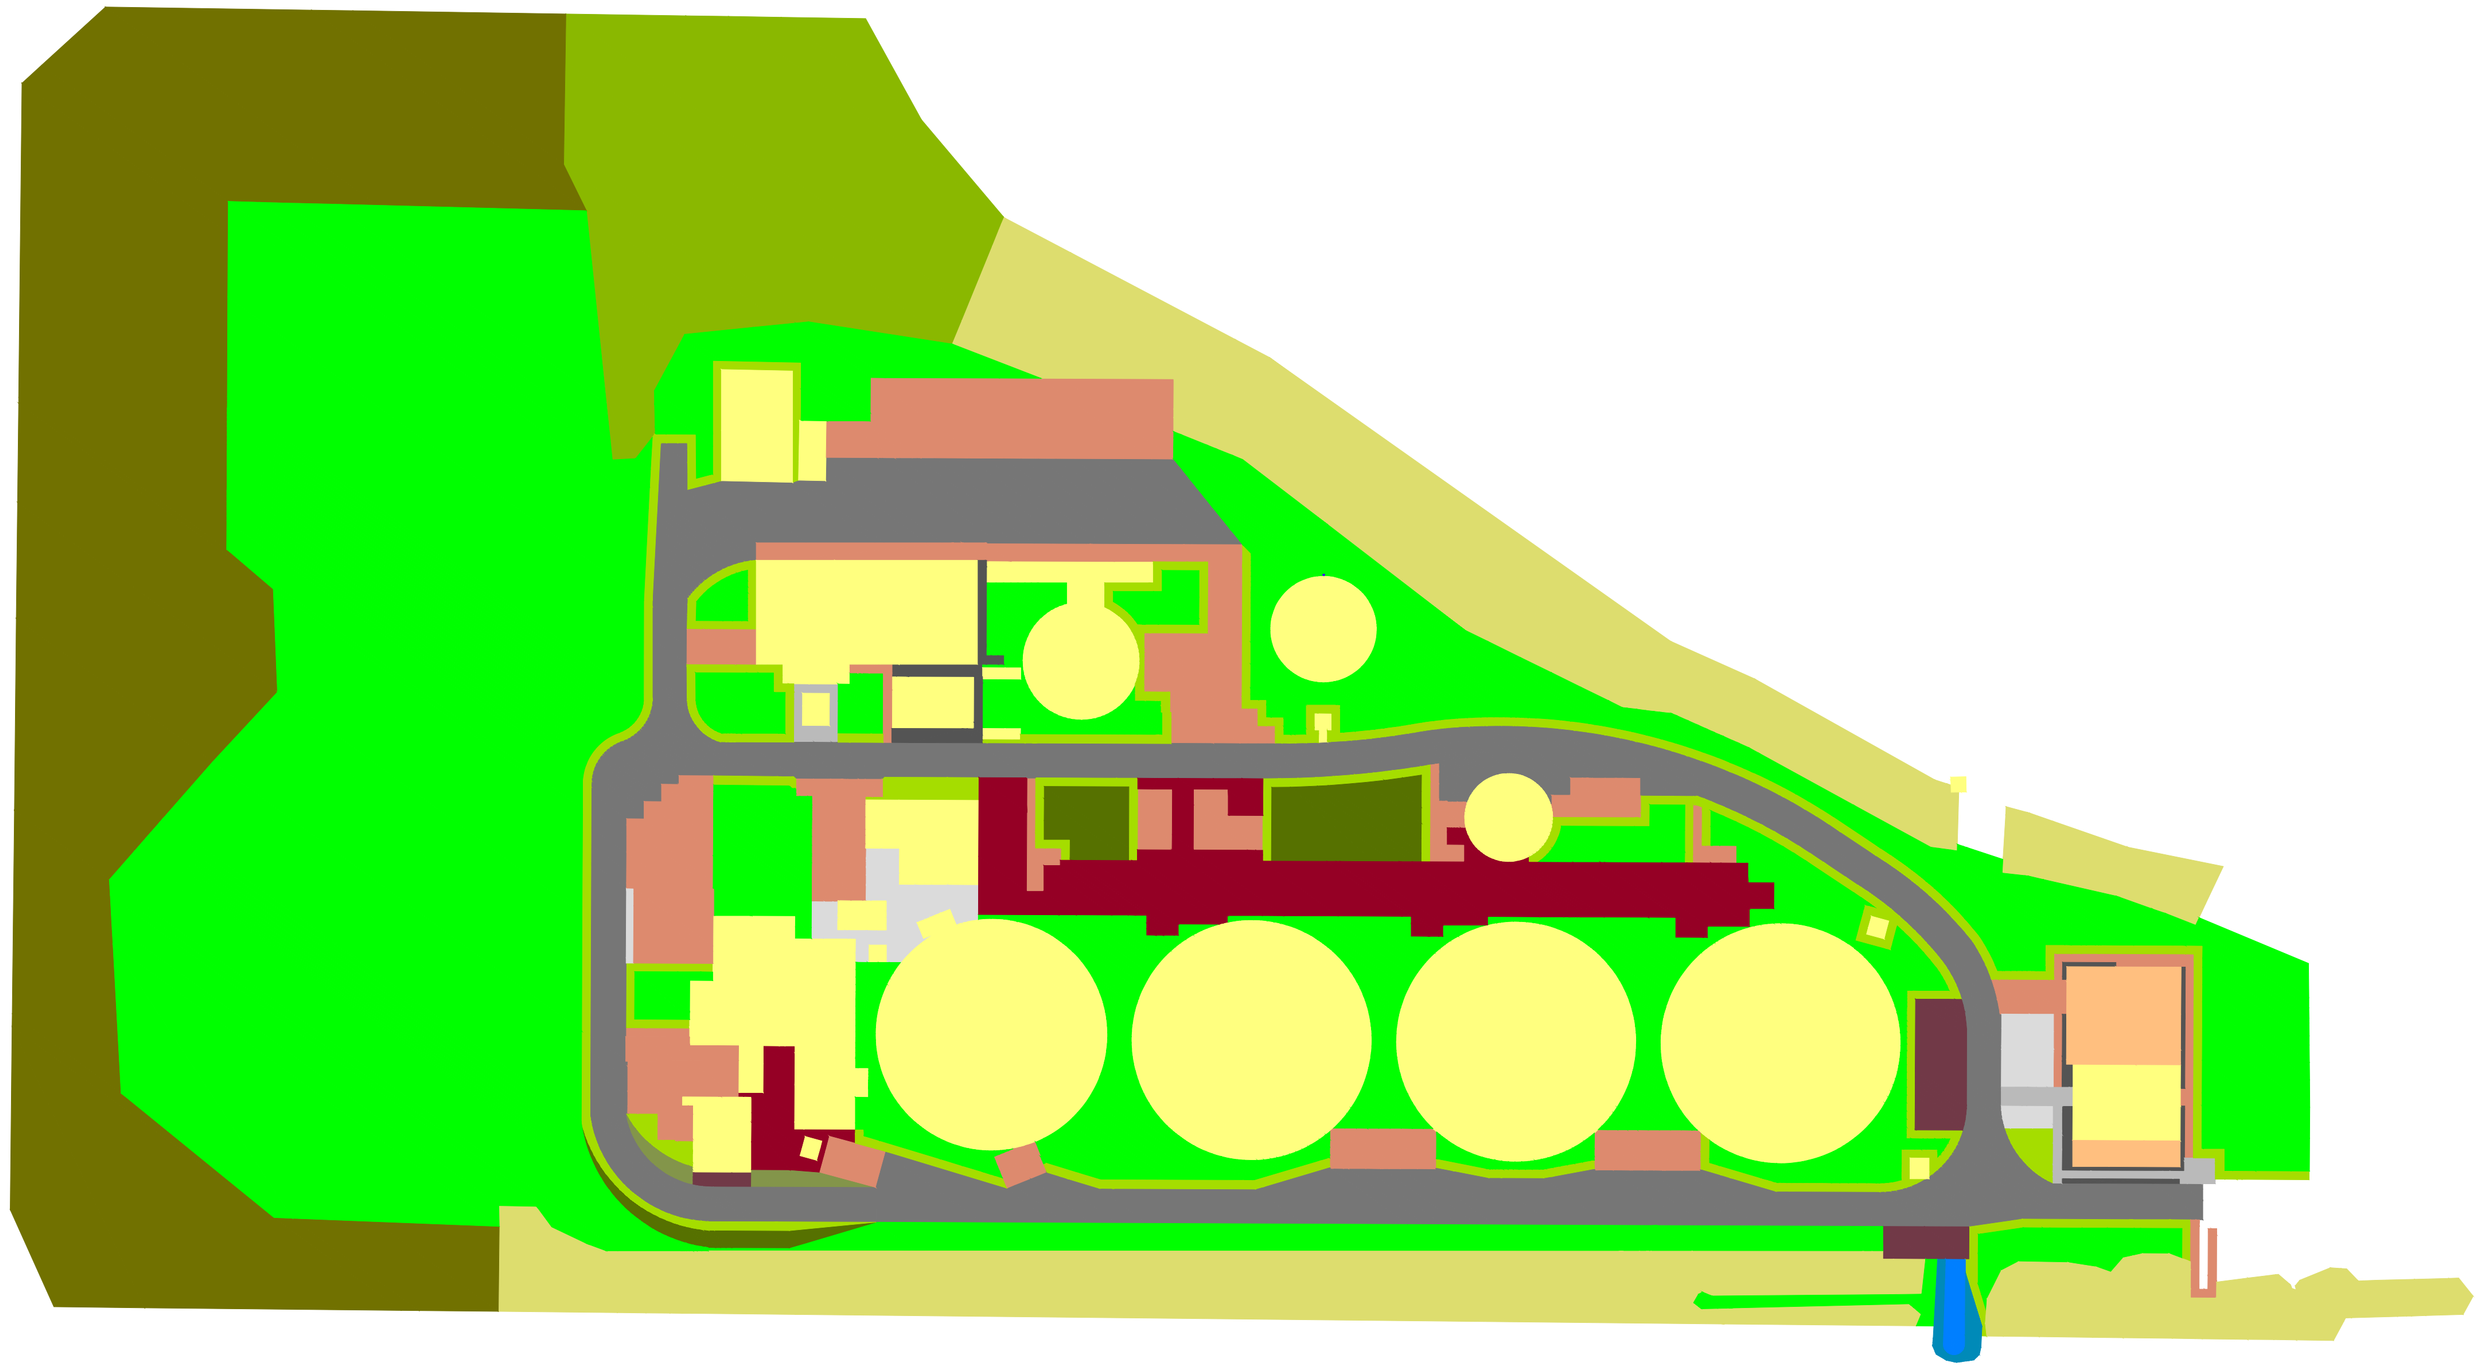

LEGENDA

BOMEN (BO)
- boom

STRUIKEN (STR)
- solitair

GRAS (GRAS)
- gras (2x)
- gras talud (2x)
- gras gazon (18x)
- gazon-talud (18x)
- ruw gras (1x)
- ruw gras-talud (1x)

BEPLANTINGEN (BEPL)
- (natuur)bosje
- houtwal/singel
- lijnvormige haag (7x)
- struweel met boomvormers

BIJZONDERE BEPLANTINGEN/ELEMENTEN (BIJZ)
- groendak

VERHARDING (VERH)
- (semi)open (2x)
- asfalt (4x)
- beton (4x)
- graskeien (18x)
- half (5x)
- infiltratie
- klinkers (4x)
- tegels (4x)
- trap (1x)

OBJECTEN (OBJ)
- haag

waterschap vallei en veluwe
Steenbokstraat 10
Postbus 4142
7320 AC Apeldoorn
Tel.: 055 527 29 11
Fax: 055 527 27 04
www.vallei-veluwe.nl

Getekend : JM
Datum : 22-10-2024
Schaal : 1:500
Locatie code : ###

Project: RWZI Terwolde
Groenonderhoud

Formaat: A1
Blad: 1/1

Omschr.: Ingemeten situatie

Tekeningnummer: