GROENBEHEER - RWZI RENKUM

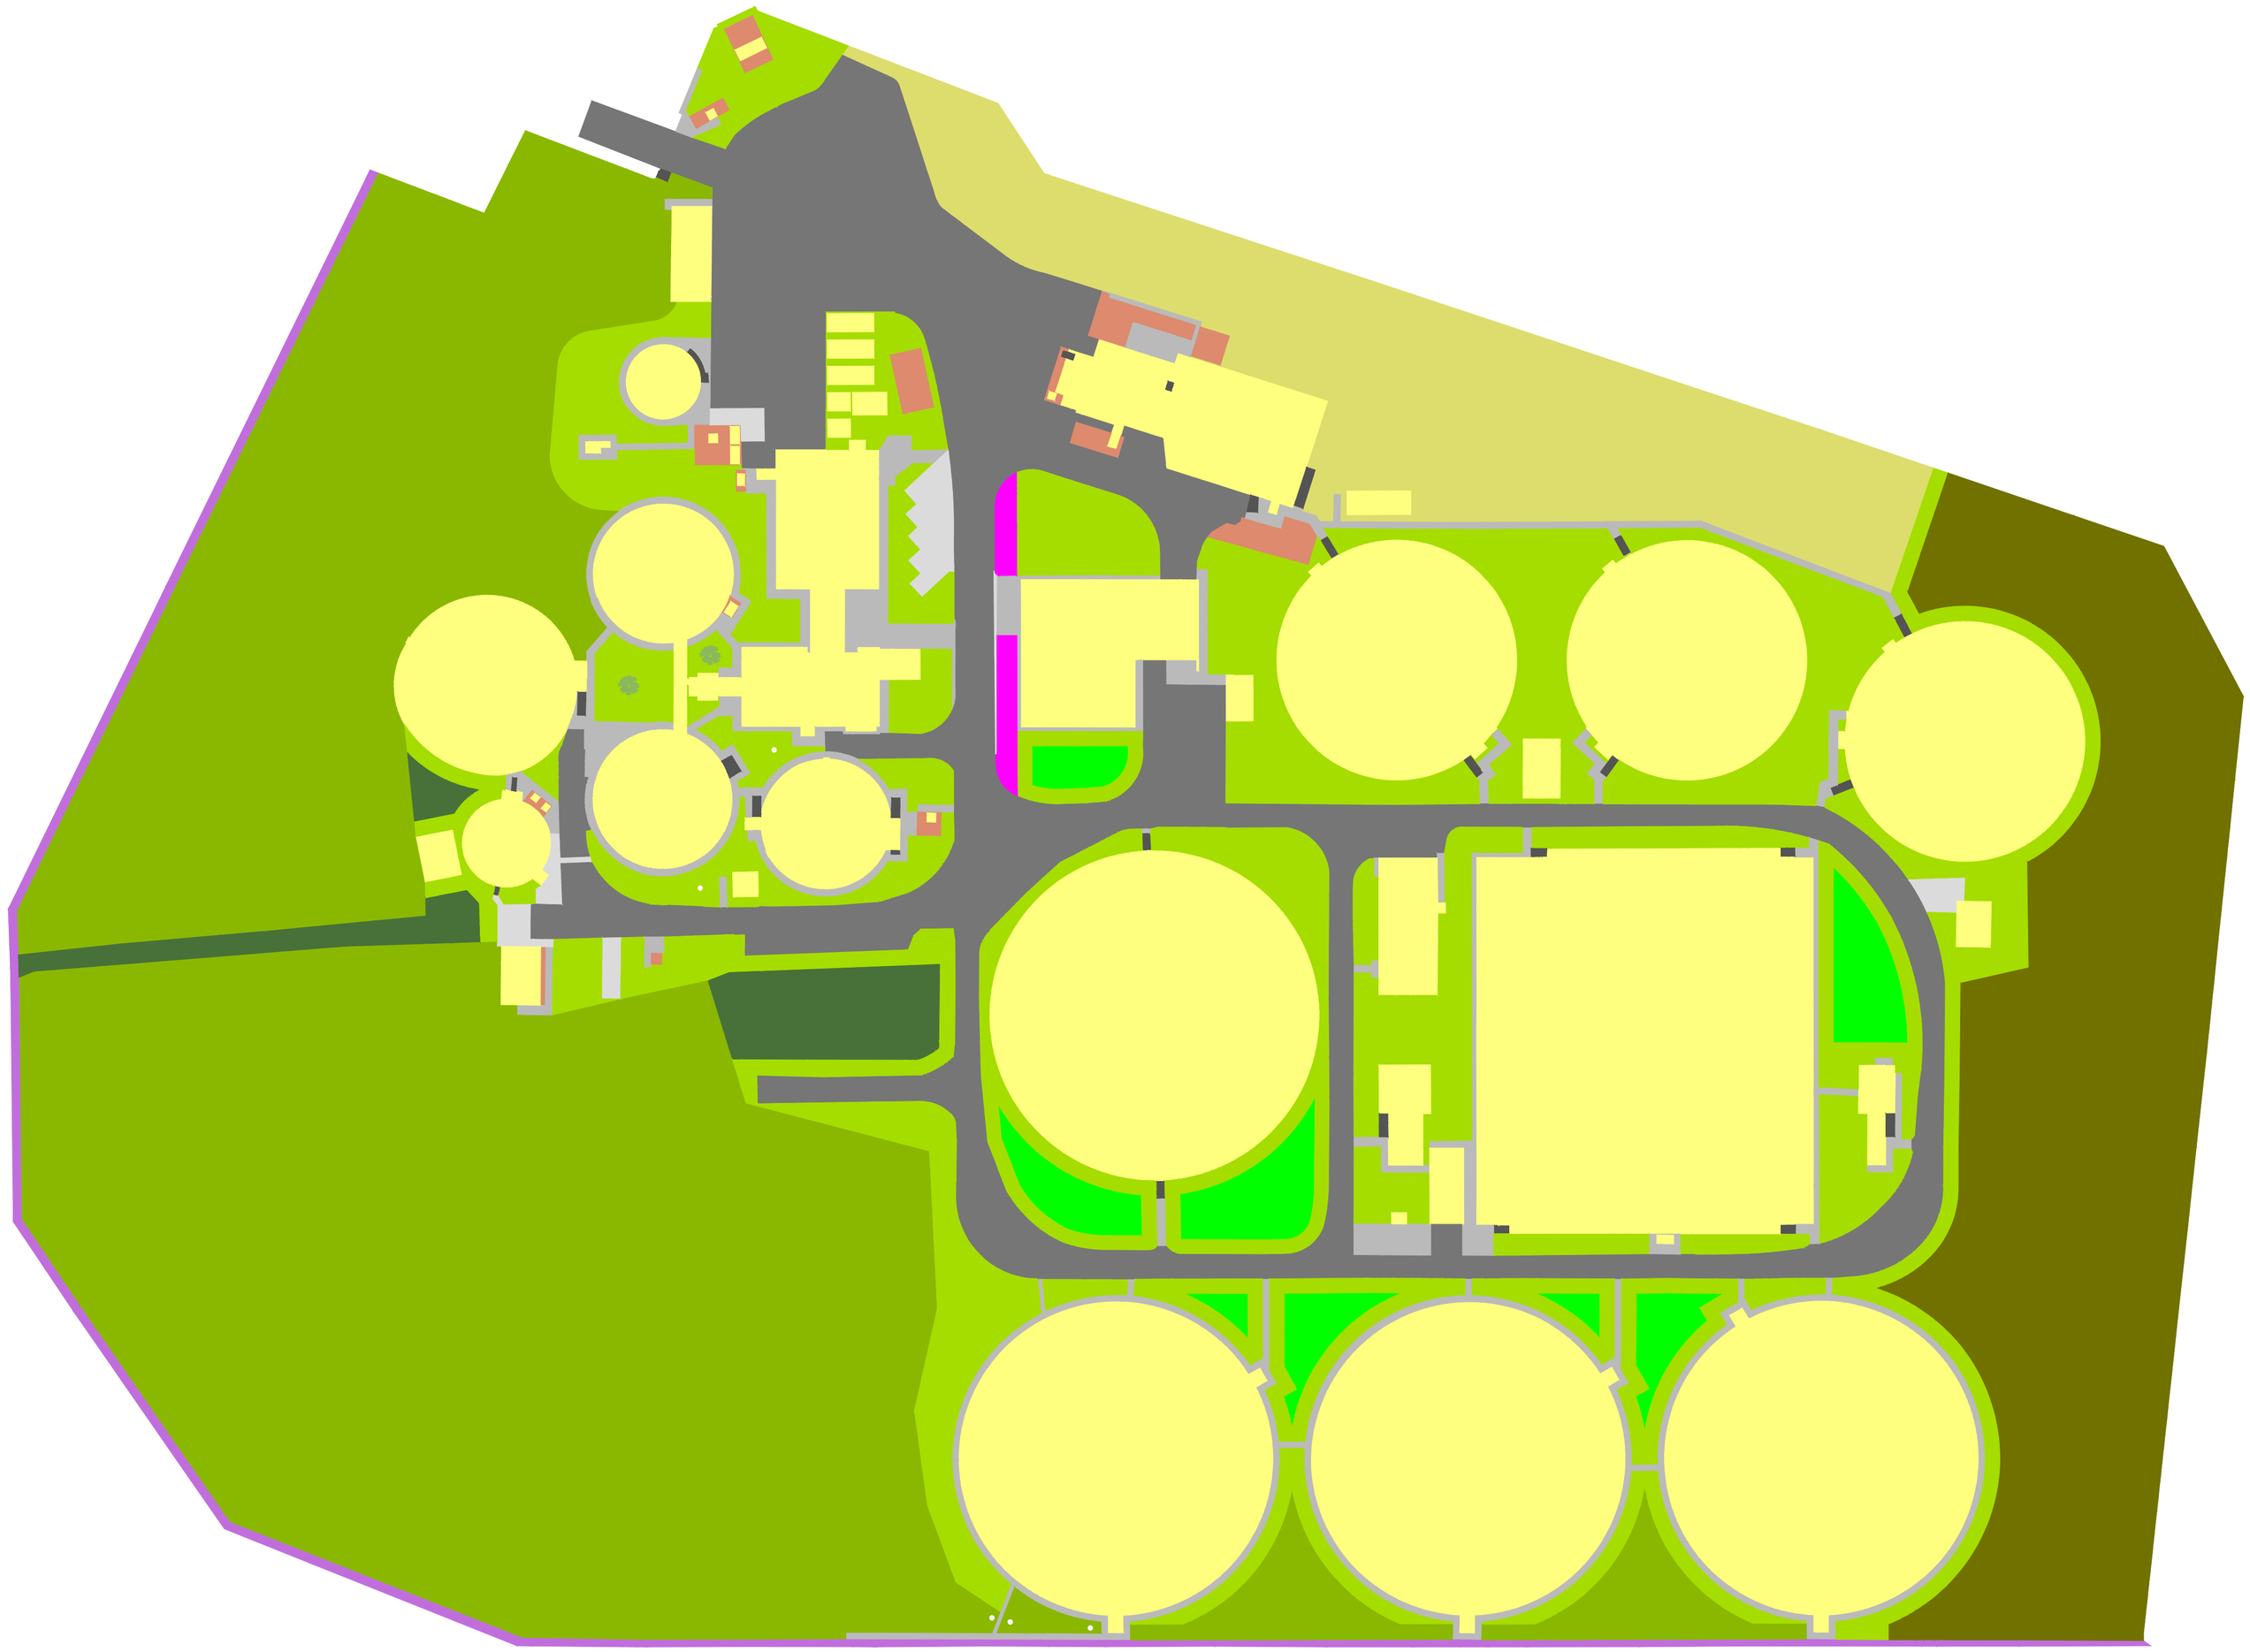

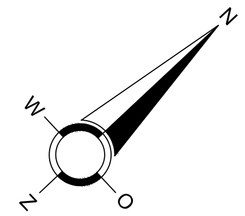

LEGENDA

BOMEN (BO)
- boom

STRUIKEN (STR)
- solitair

GRAS (GRAS)
- gras (2x)
- gras talud (2x)
- gras gazon (18x)
- gazon-talud (18x)
- ruw gras (1x)
- ruigte (1x)

BEPLANTINGEN (BEPL)
- (bodembedekkende) heesters (7x)
- (natuur)bosje
- houtwal/singel
- struweel met boomvormers

VERHARDING (VERH)
- asfalt (4x)
- beton (4x)
- klinkers (4x)
- tegels (4x)
- trap (1x)

OBJECTEN (OBJ)
- atex
- bebouwing
- flora-fauna

waterschap vallei en veluwe
Steenbokstraat 10
Postbus 4142
7320 AC Apeldoorn
Tel.: 055 527 29 11
Fax: 055 527 27 04
www.vallei-veluwe.nl

Getekend	: JM
Datum	: 22-10-2024
Schaal	: 1:500
Locatie code	: 560
Project:	RWZI Renkum Groenonderhoud
Formaat:	A1
Blad:	1/1
Omschr.:	Situatie overzicht
Tekeningnummer:	CONCEPT