
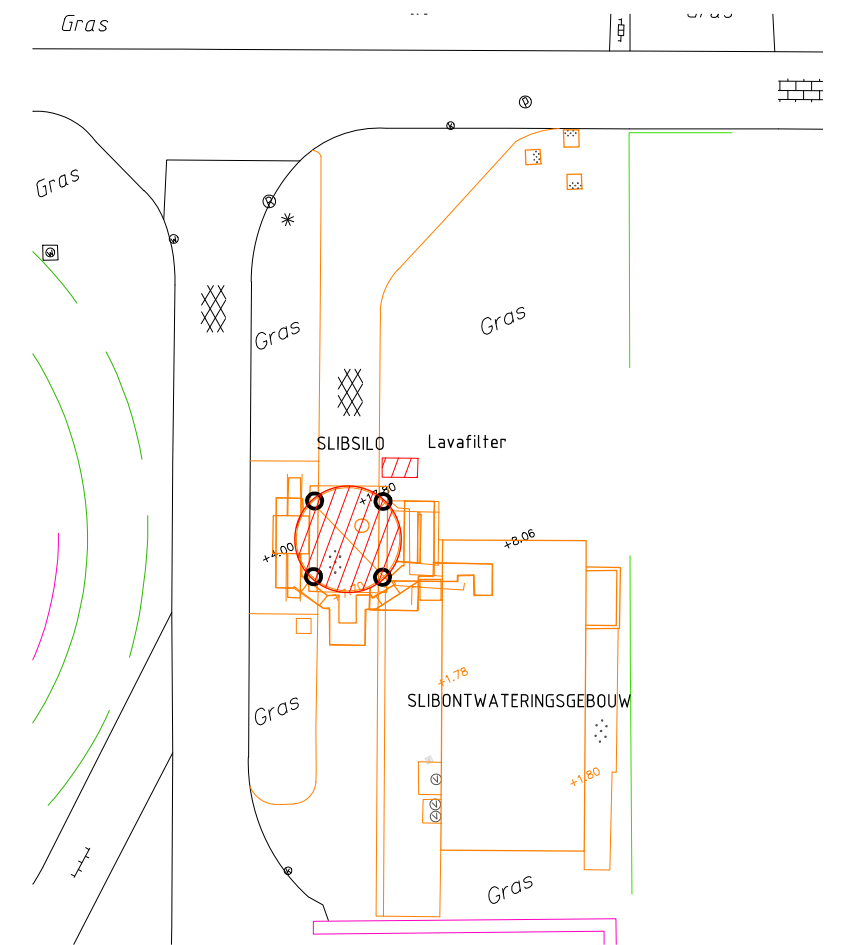
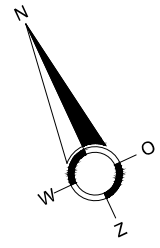


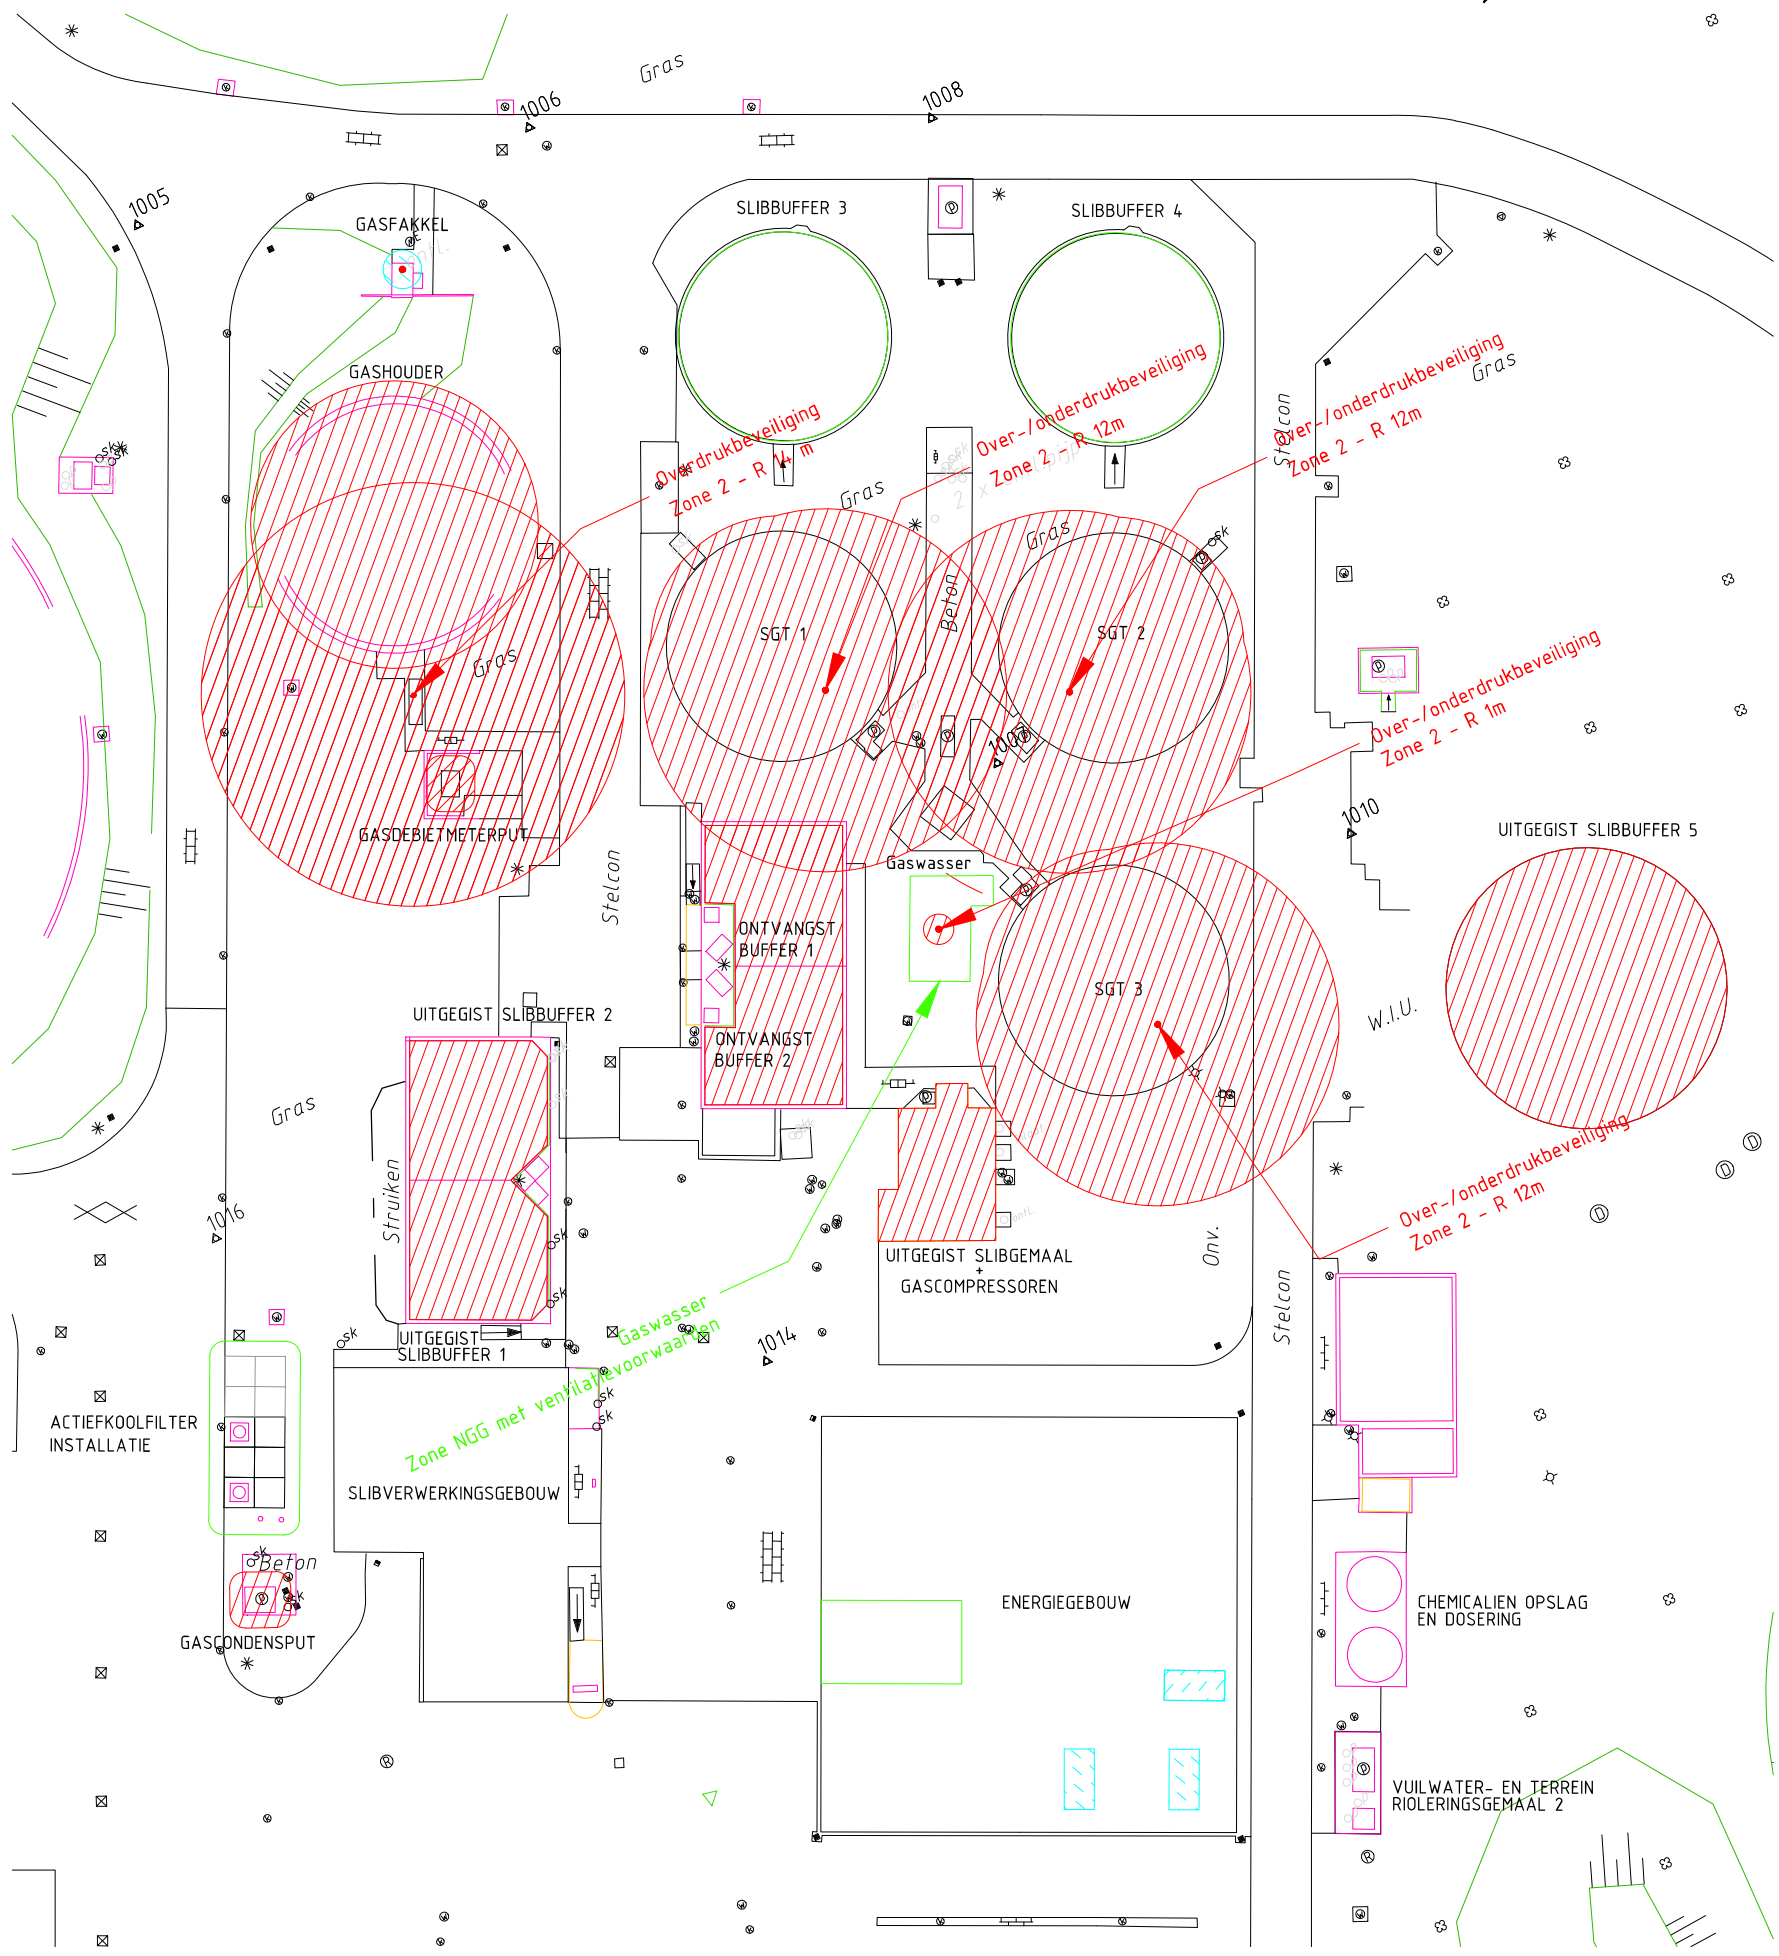

Legenda

- 5202 Verzekerd_Grondslagpunt
- 6.43 Hoogtepunt
- Open verharding
- Gesloten verharding
- Tegelverharding
- Pufje
- Lichtmast
- Hoogtekenmerk
- Paal/steen
- Electrakast
- Putdeksel algemeen
- Boom
- Drainage
- Rioolput (rond)
- Rioolput (vierkant)
- Schakelkast openb.verl.
- Verkeersbord
- Waterleidingput
- Kolk
- Vlaggemast
- Water
- Brandkraan
- Filterbuis
- Slagboom
- Gasput
- Gaskast
- Peilbuis
- Schakelkast

- Bovenkant talud
- Onderkant talud
- Trap
- Bordes/stoep
- Kant verharding
- Hoofdgebouw
- Muur
- Dakrand
- Bijgebouw
- Cultuurscheiding
- Bebouwing algemeen
- Leiding Algemeen
- Overige afscheiding
- Kunstwerk
- Duiker
- Insteek sloot
- Midden sloot/greppel
- Raster
- Bomen-struiken
- Overbouw
- Kant sloot

Zonering

- Gevaarbron
- Zone 0
- Zone 1
- Zone 2
- Niet Gevaarlijk Gebied (NGG)
- Afwijkend Gebied (AG)
- Zone 1 - met ventilatievoorwaarden
- Zone 2 - met ventilatievoorwaarden

Witteveen Bos

Postbus 233
7400 AE Deventer
Telefoon 0570 69 79 11
Telefax 0570 69 73 44

Getekend J. Tjon-A-San
Gecontroleerd D. Katgert
Goedgekeurd F.W. Wubs
Datum 27-07-2023

Schaal 1:100
130355.4.1701
blad1 van
Formaat A1



Steenbokstraat 10
Postbus 4142
7320 AC Apeldoorn
Tel.: 055 527 29 11
Fax: 055 527 27 04
www.vallei-veluwe.nl

Getekend :
Datum :
Schaal :
Locatie code :

Project: RWZI Amersfoort	Formaat: A1	Blad: n.v.t.
Omschr: Situatie zonering	Tekeningnummer:	