


ZONERING

- GEVARENBRON
- ZONE 0
- ZONE 1
- ZONE 2
- NIET GEVAARLIJK GEBIED (NGG)
- AFWIJKEND GEBIED (AG)
- ZONE 1 - MET VENTILATIEVOORWAARDEN
- ZONE 2 - MET VENTILATIEVOORWAARDEN

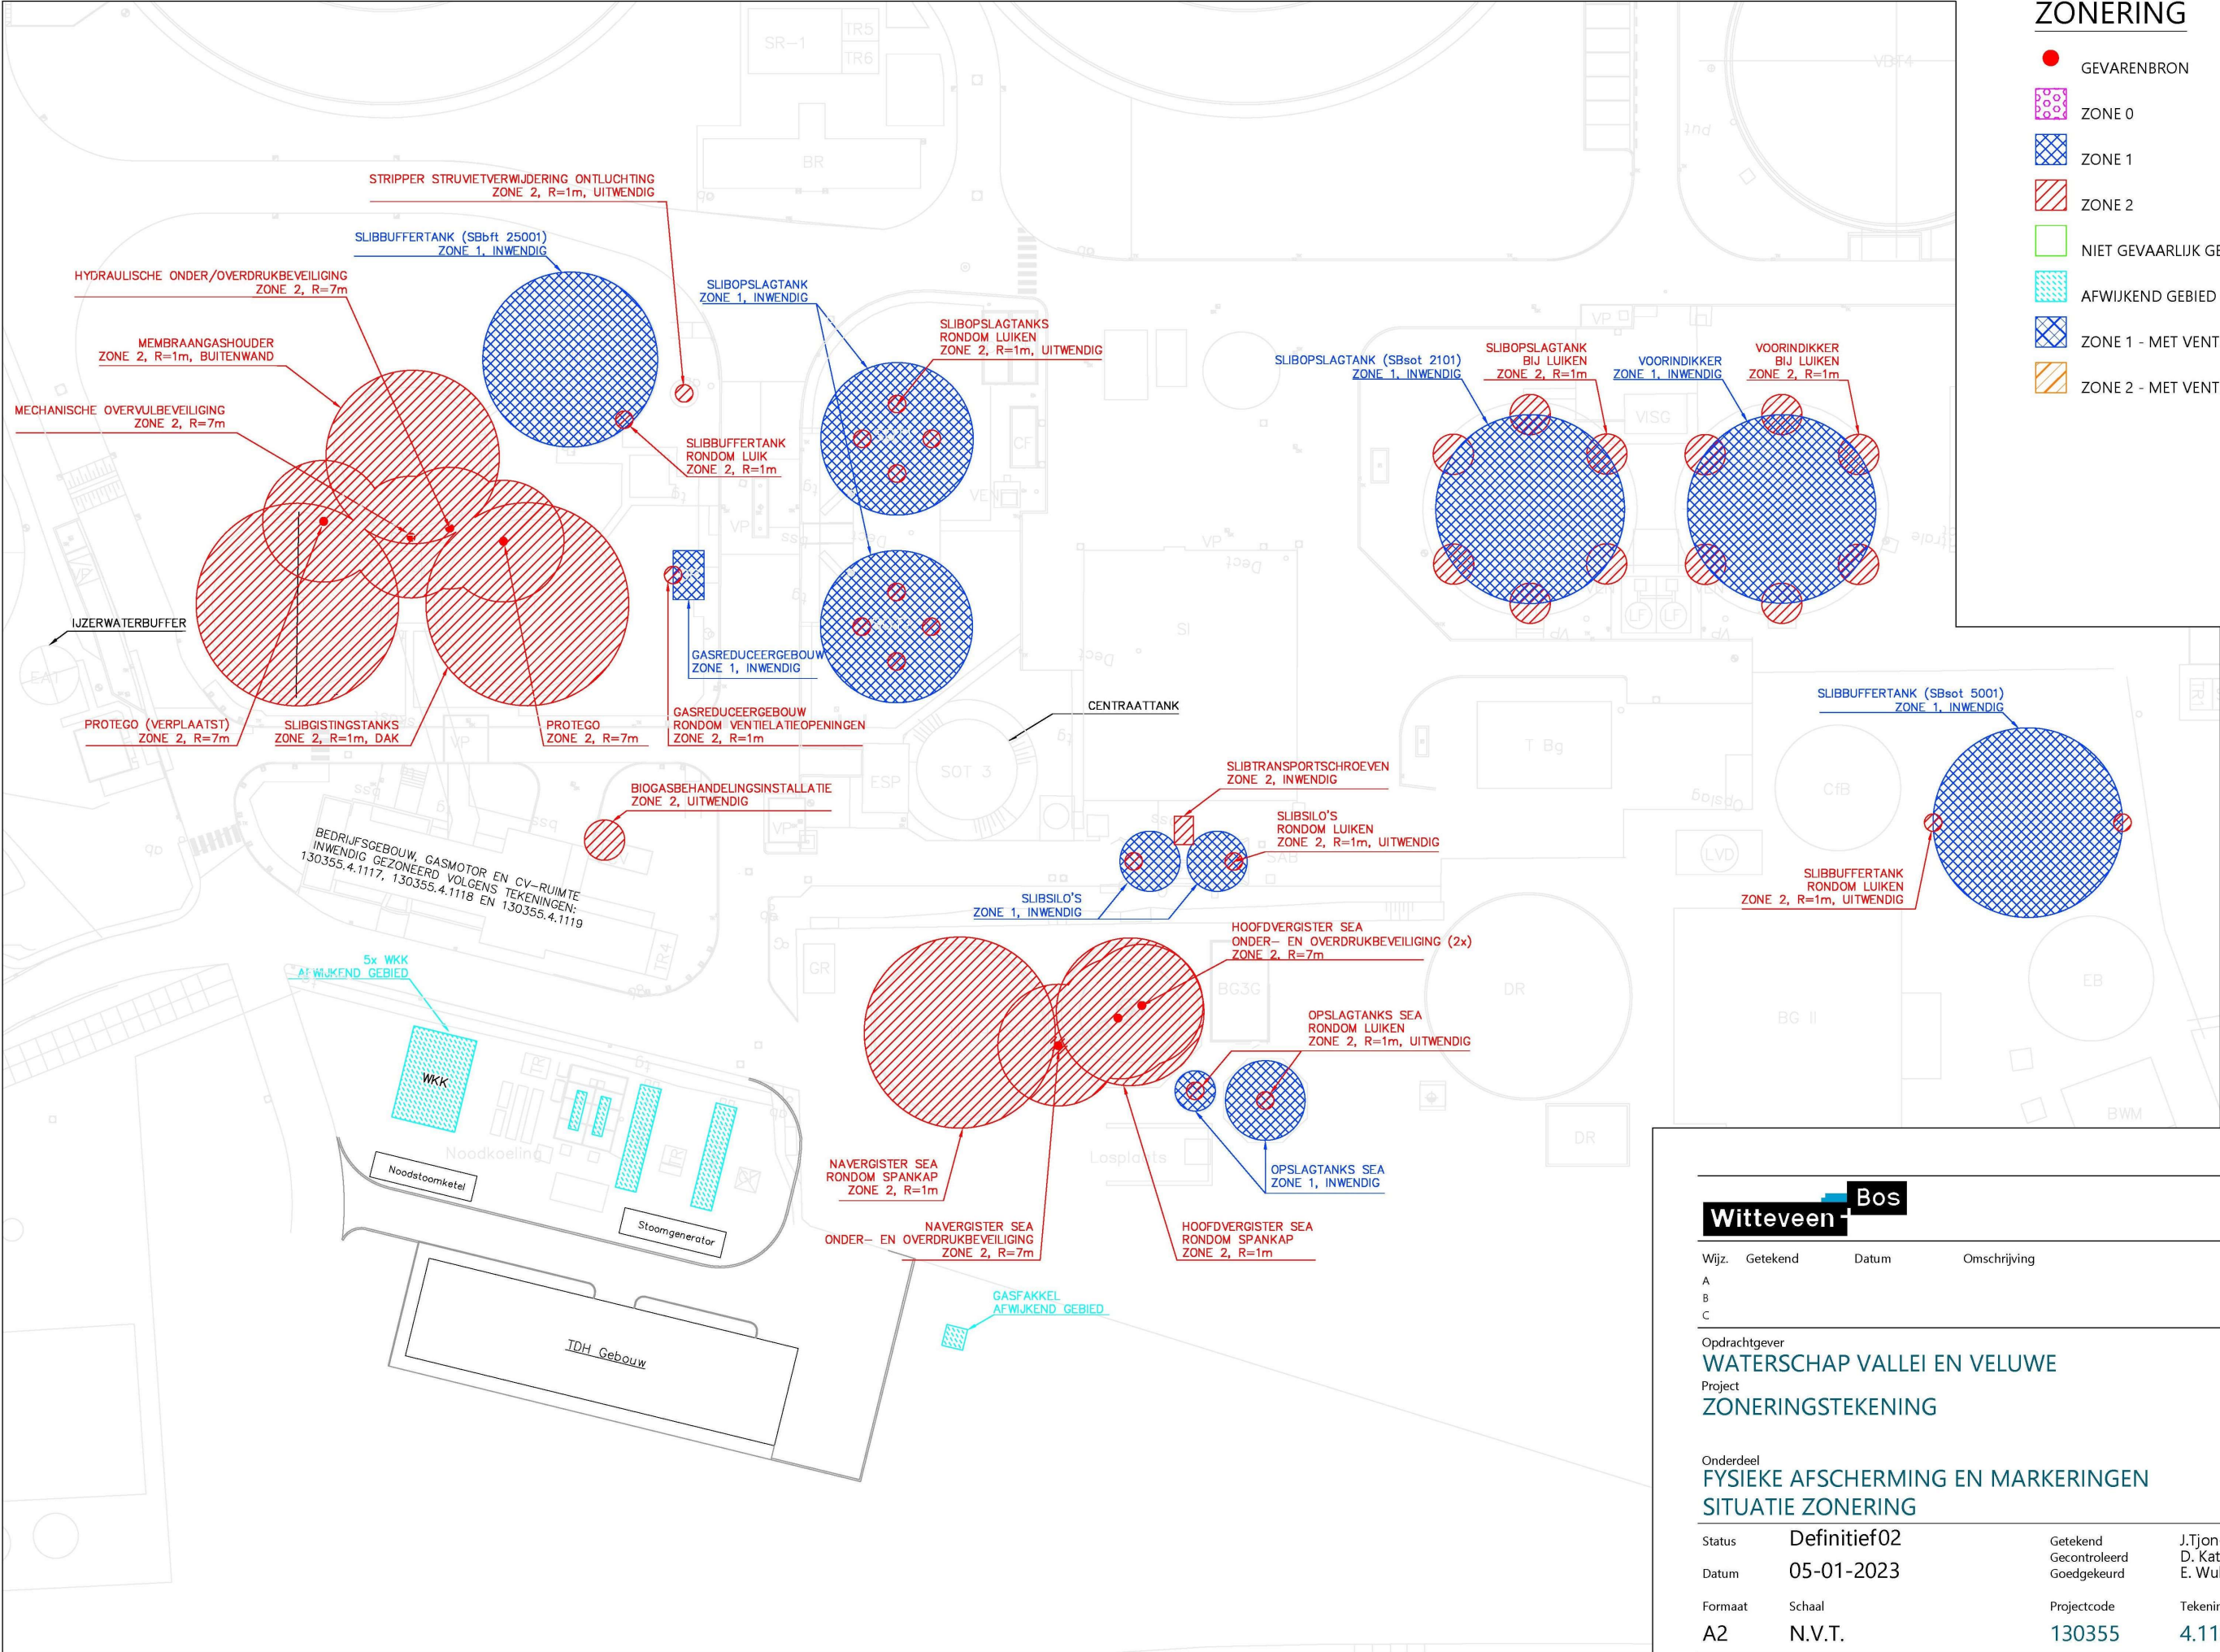

Witteveen Bos

Wijz. Getekend Datum Omschrijving
A
B
C

Opdrachtgever
WATERSCHAP VALLEI EN VELUWE
Project
ZONERINGSTEKENING

Onderdeel
FYSIEKE AFSCHERMING EN MARKERINGEN
SITUATIE ZONERING

Status	Definitief02	Getekend	J.Tjon-A-San		
Datum	05-01-2023	Gecontroleerd	D. Katgert		
Formaat	Schaal	Goedgekeurd	E. Wubs		
A2	N.V.T.	Projectcode	Tekeningnummer	Bladnummer	
		130355	4.1101	1/1	

Witteveen+Bos Raadgevende ingenieurs B.V. | Deventer
Leeuwenbrug 8 | Postbus 233 | 7400 AE Deventer | +31 (0)570 69 79 11 | www.witteveenbos.com | KvK 38020751