


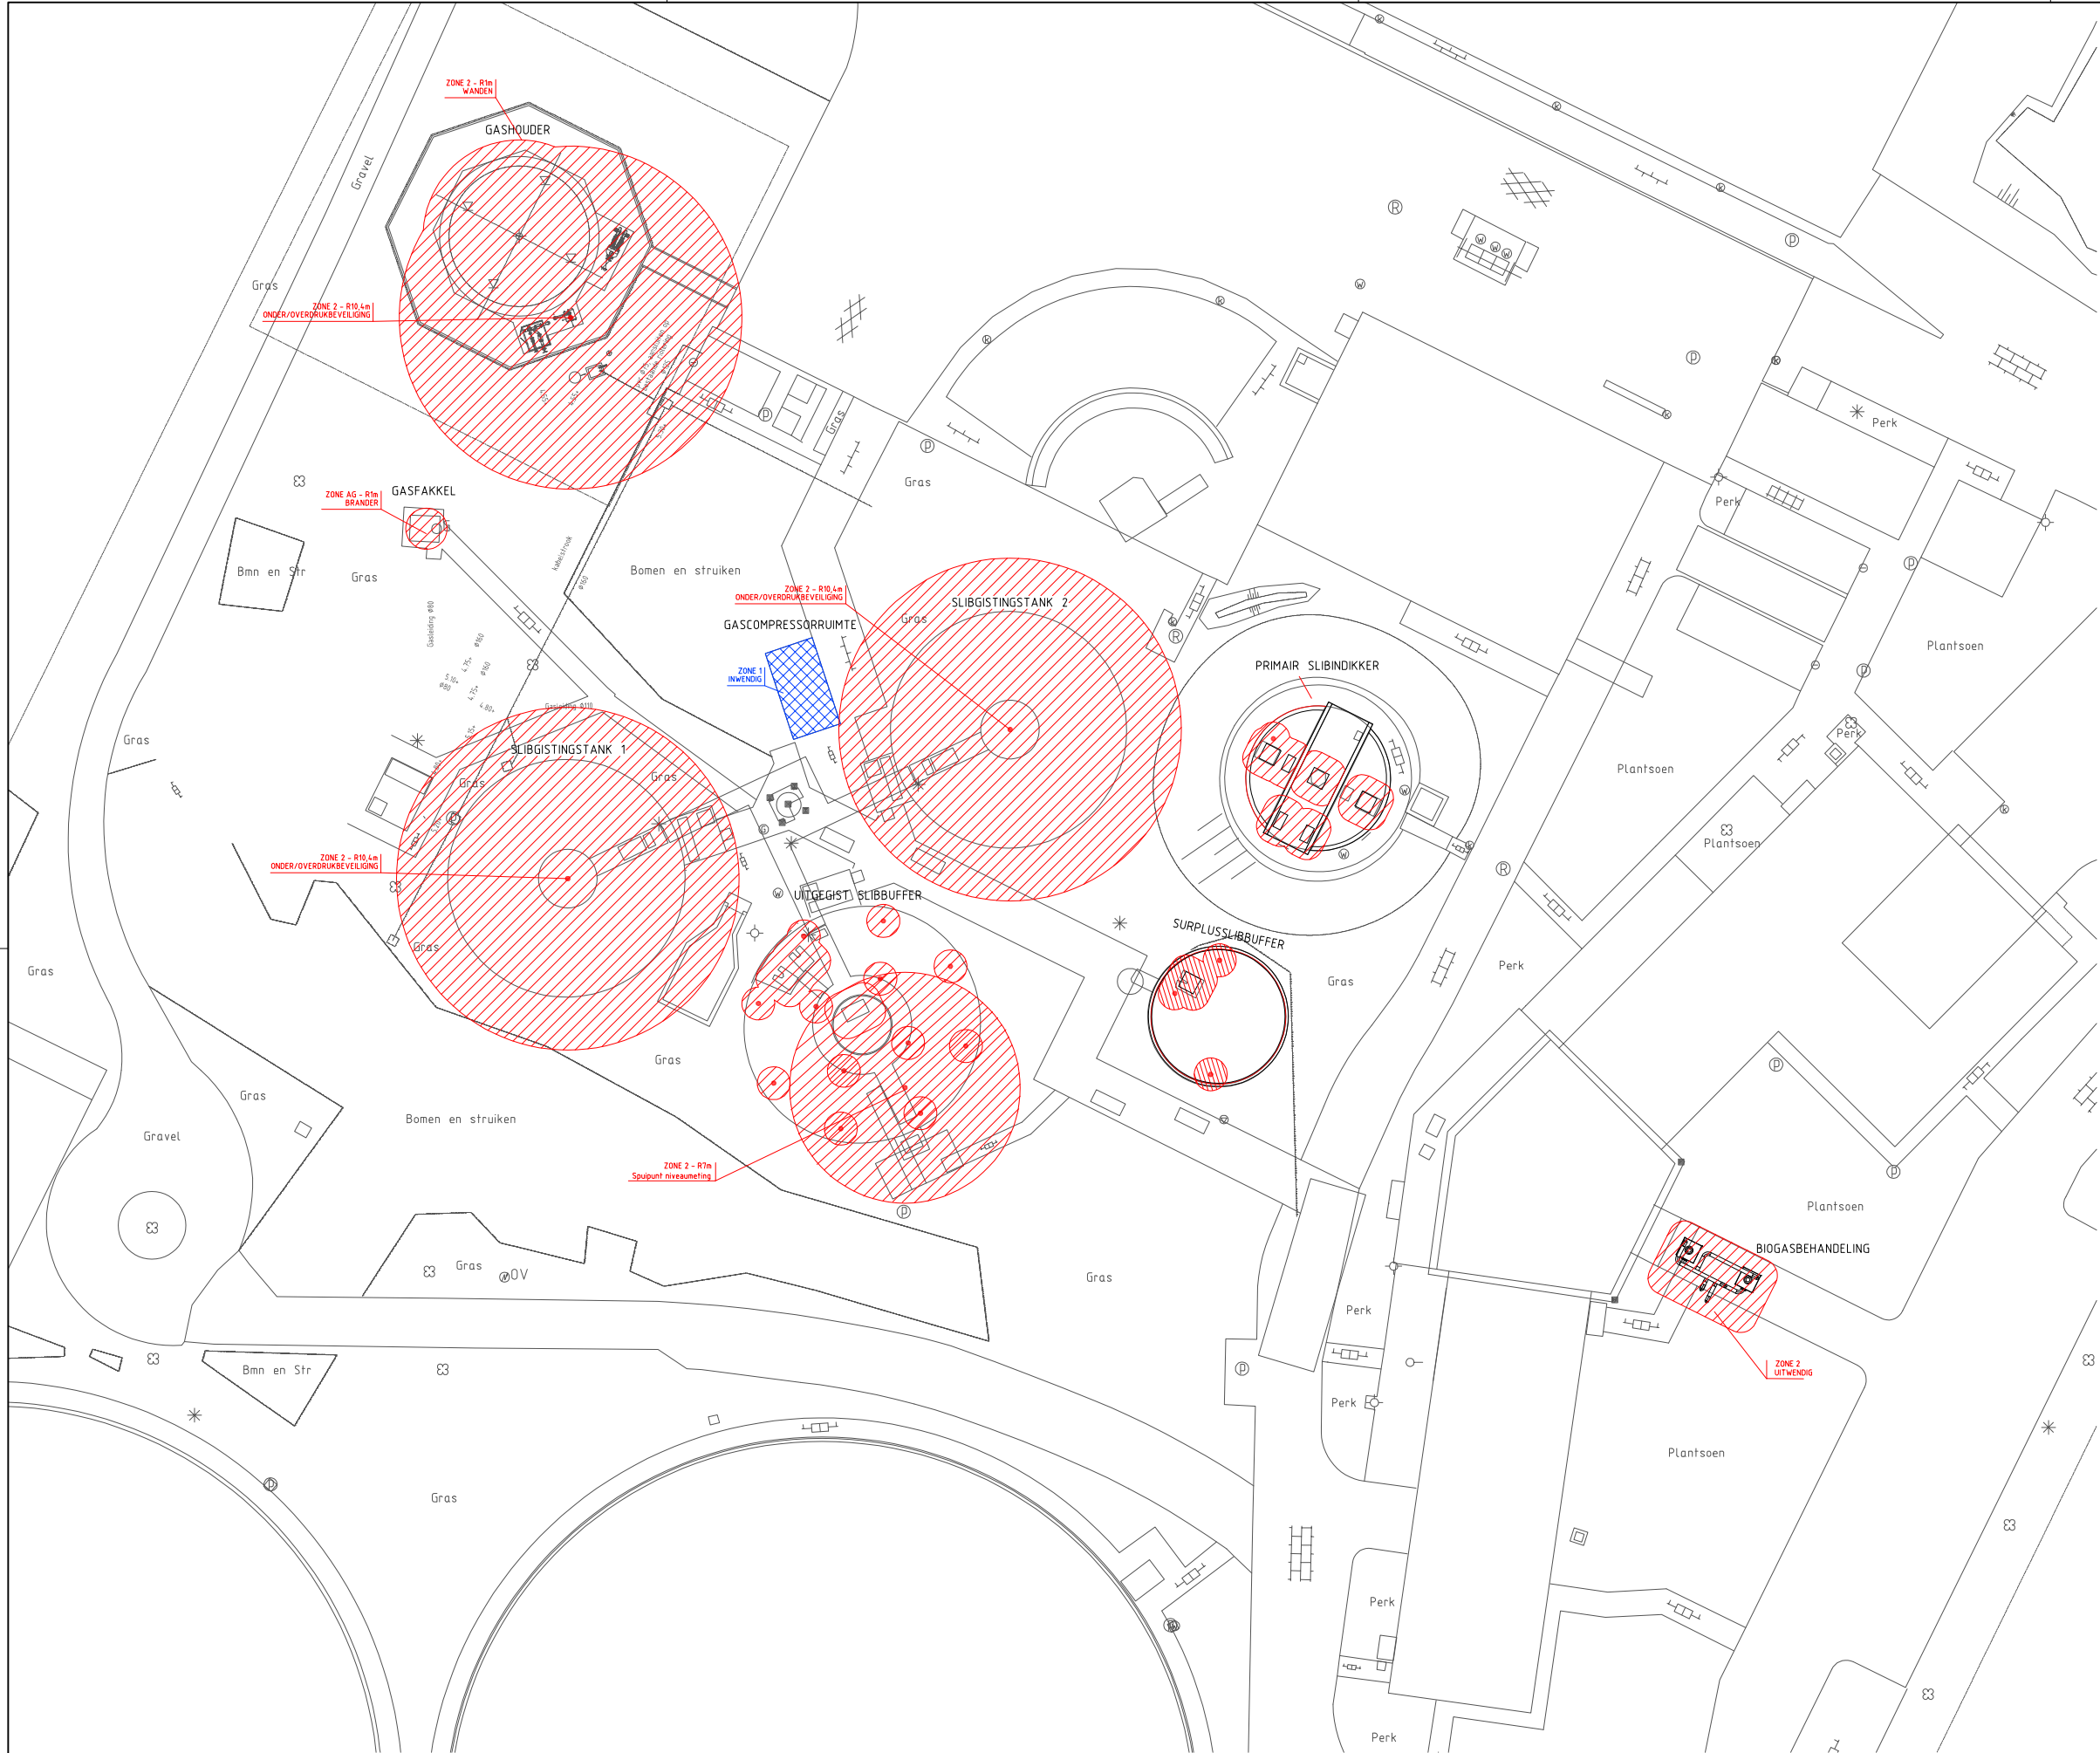

Zonering

- Gevarenbron
- Zone 0
- Zone 1
- Zone 2
- Niet Gevaarlijk Gebied (NGG)
- Afwijkend Gebied (AG)
- Zone 1 - met ventilatievoorwaarden
- Zone 2 - met ventilatievoorwaarden

Witteveen

Postbus 233
7400 AE Deventer
Telefoon 0570 69 79 11
Telefax 0570 69 73 44

Bo

schap

Getekend B. Tunc
Gecontroleerd D. Katgert
Goedgekeurd F.W. Wubs
Datum 08-10-2018

Schaal

schal

AP573.3.4.1501

blad 2 van 9

Formaat A1

Waterschap

vallei en veluwe

Bloemsteekstraat 10
Postbus 6142
7380 AC Apeldoorn

Tel.: 055 587 89 11
Fax: 055 527 87 04
www.vallei-en-veluwe.nl

UW WATERSCHAP

Project: Waterschap Vallei en Veluwe
RWZI Veenendaal

Formaat: A1
Blad:

Omschr.: Situatie overzicht
Fysieke afschermingen en markeringen

Tekeningnummer:

ACAD TEK: P:\A\AP\AP573-3\cad\11000\RWZI Veenendaal\Zoneringen\new definitief\Situatiekening - Overzicht.dwg