


Faseringsplan

“de Nieuwe Held”

Datum : 29-11-2024

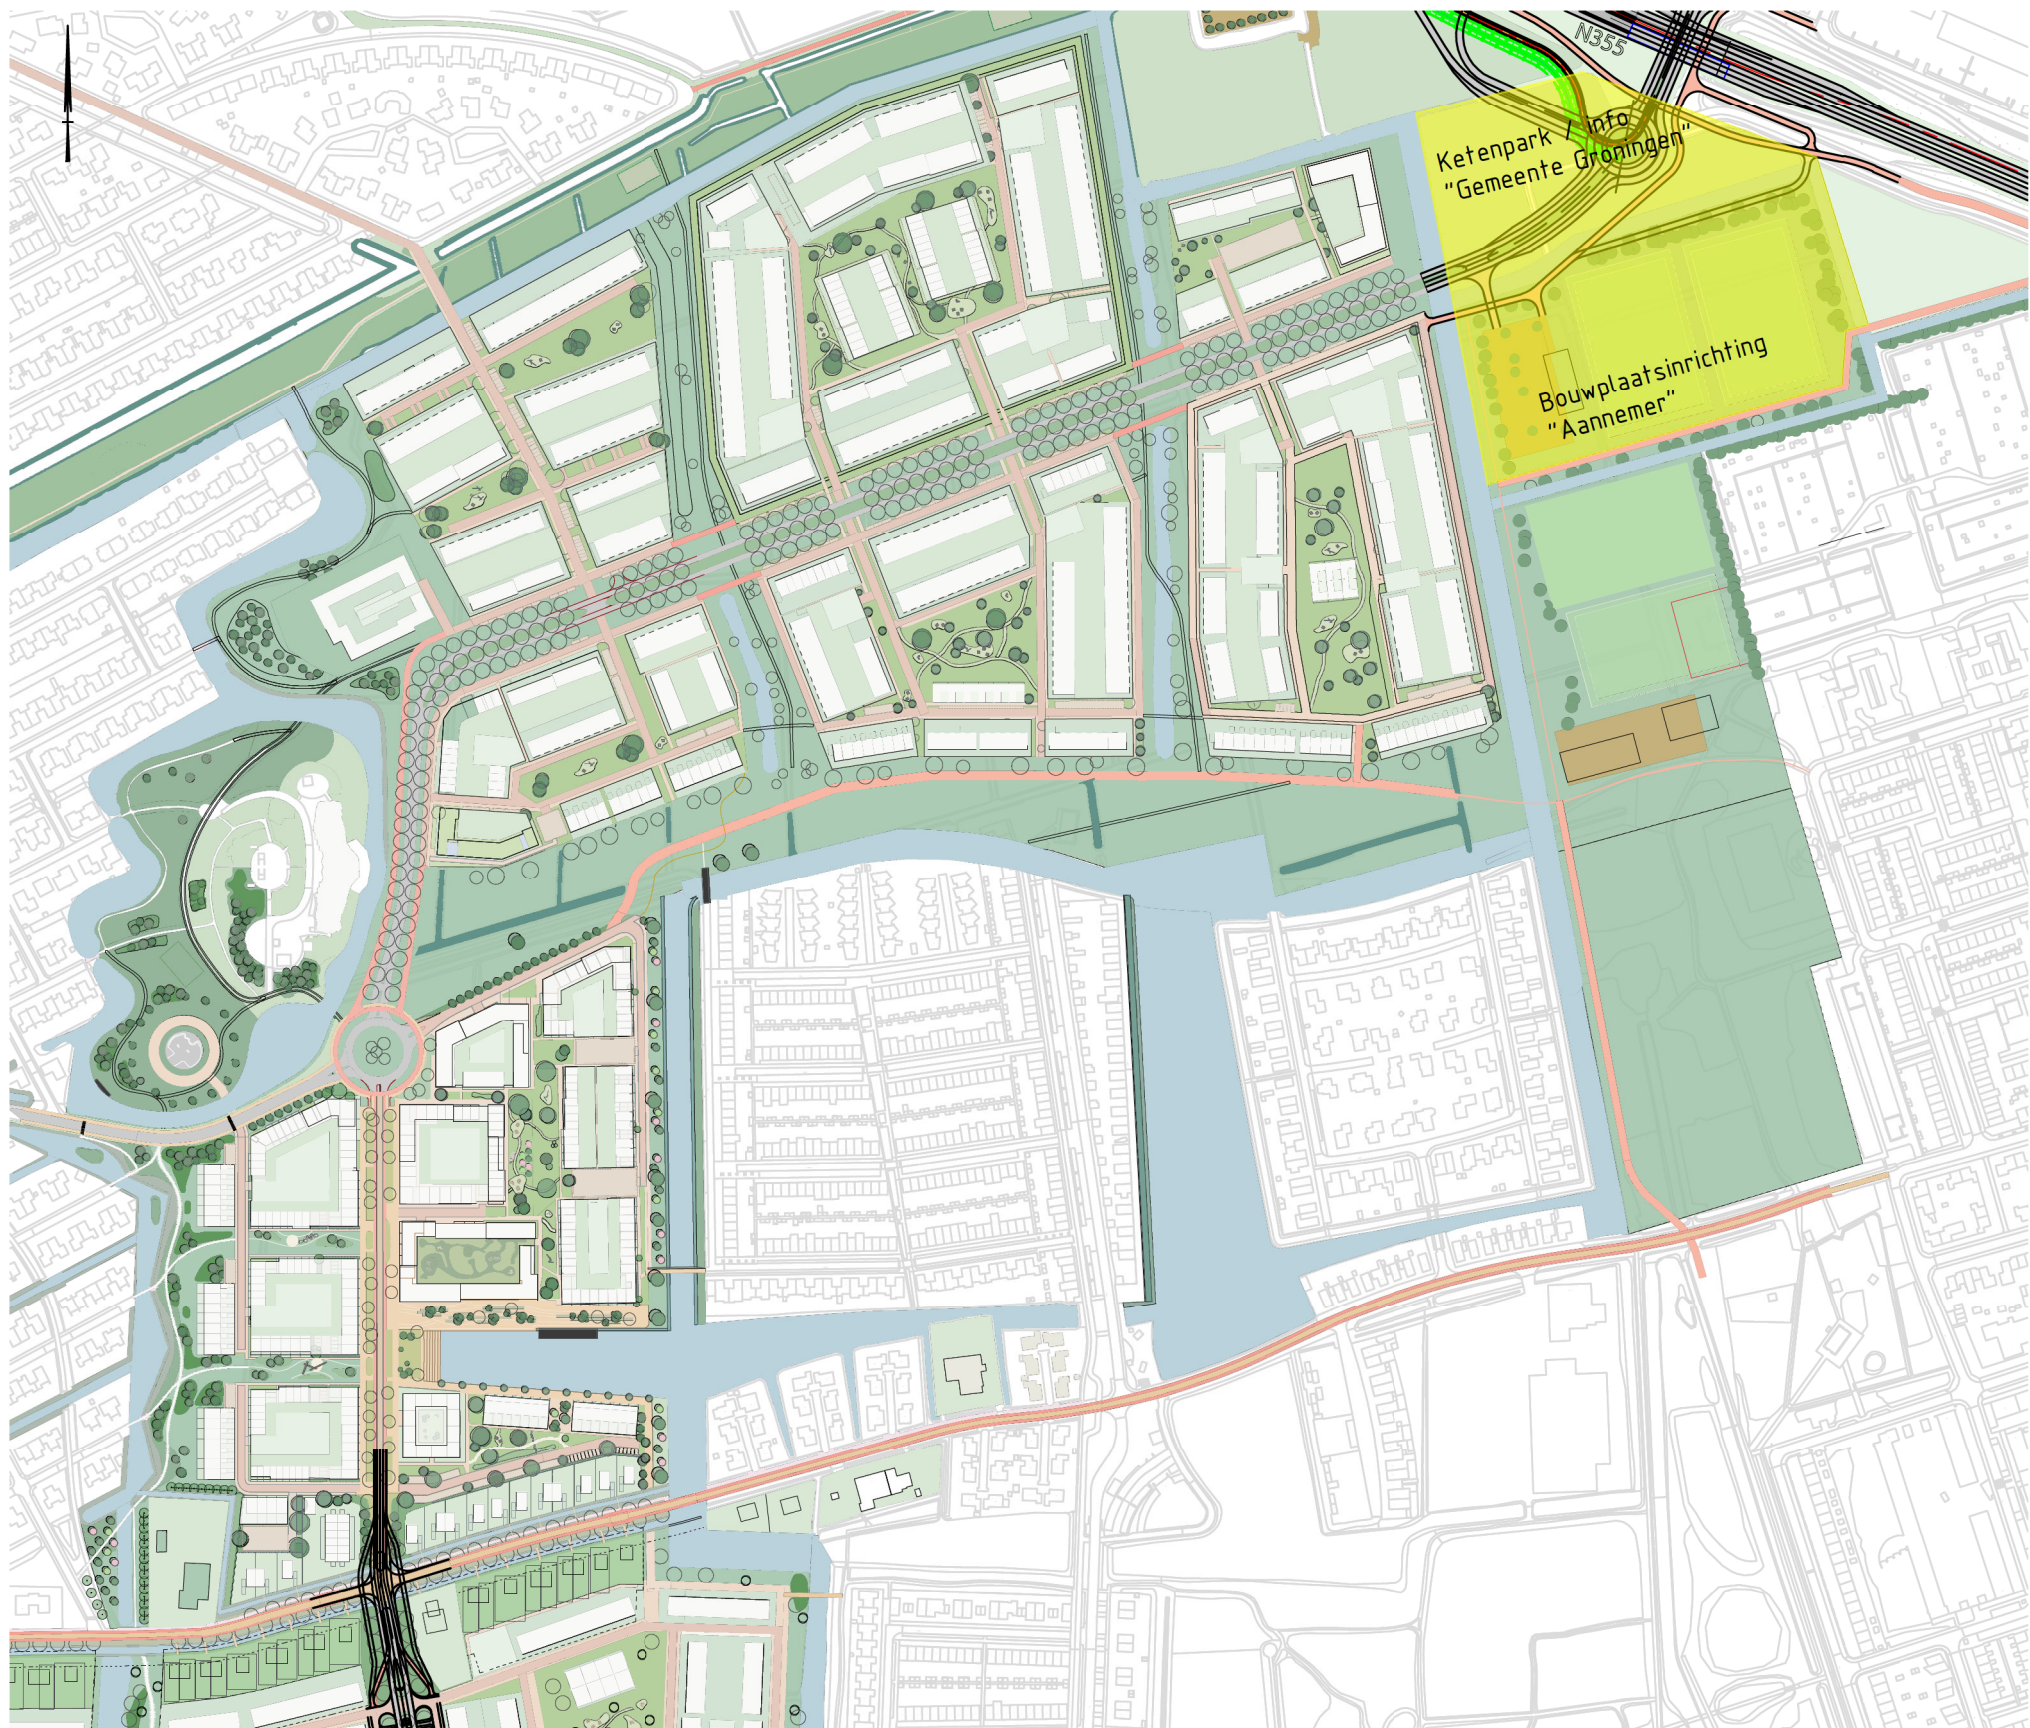

SITUATIE
 schaal 1:5000

LEGENDA

Faserinsplan 01 "de Nieuwe Held"

Bestek 01 - Werkterrein

Status: **CONCEPT**

Deze tekening blijft het eigendom van de gemeente Groningen en mag zonder schriftelijke toestemming niet worden gekopieerd, noch aan derden worden verstrekt, of ter inzage worden gegeven. De digitale gegevens op de tekening worden alleen ter informatie verstrekt, men kan hieraan geen rechten ontfenen. © gemeente Groningen 2020


Werk:
**Faseringsplan
 "De Nieuwe Held"**

Directie Stadsontwikkeling
 Ruimtelijke Ontwikkeling & Uitvoering
 afd. Stadsingenieurs
 Postbus 7081
 9701 JB Groningen
 t : 14050
 e : secretariaat.stadsingenieurs@groningen.nl
 i : www.gemeente.groningen.nl

Fase:
FASE 01

Betreft:

Getekend: Tom Zomer	Codnr.:	
Datum: 29-11-2024	Besteksnr.:	
Gecontroleerd: René Smit	Archiefnr.:	
Datum:	Schaal: 1:5000	Wijziging:
Formaat: A3	Tekeningnr.:	
Blad: 1		
Totaal bladen: 10		

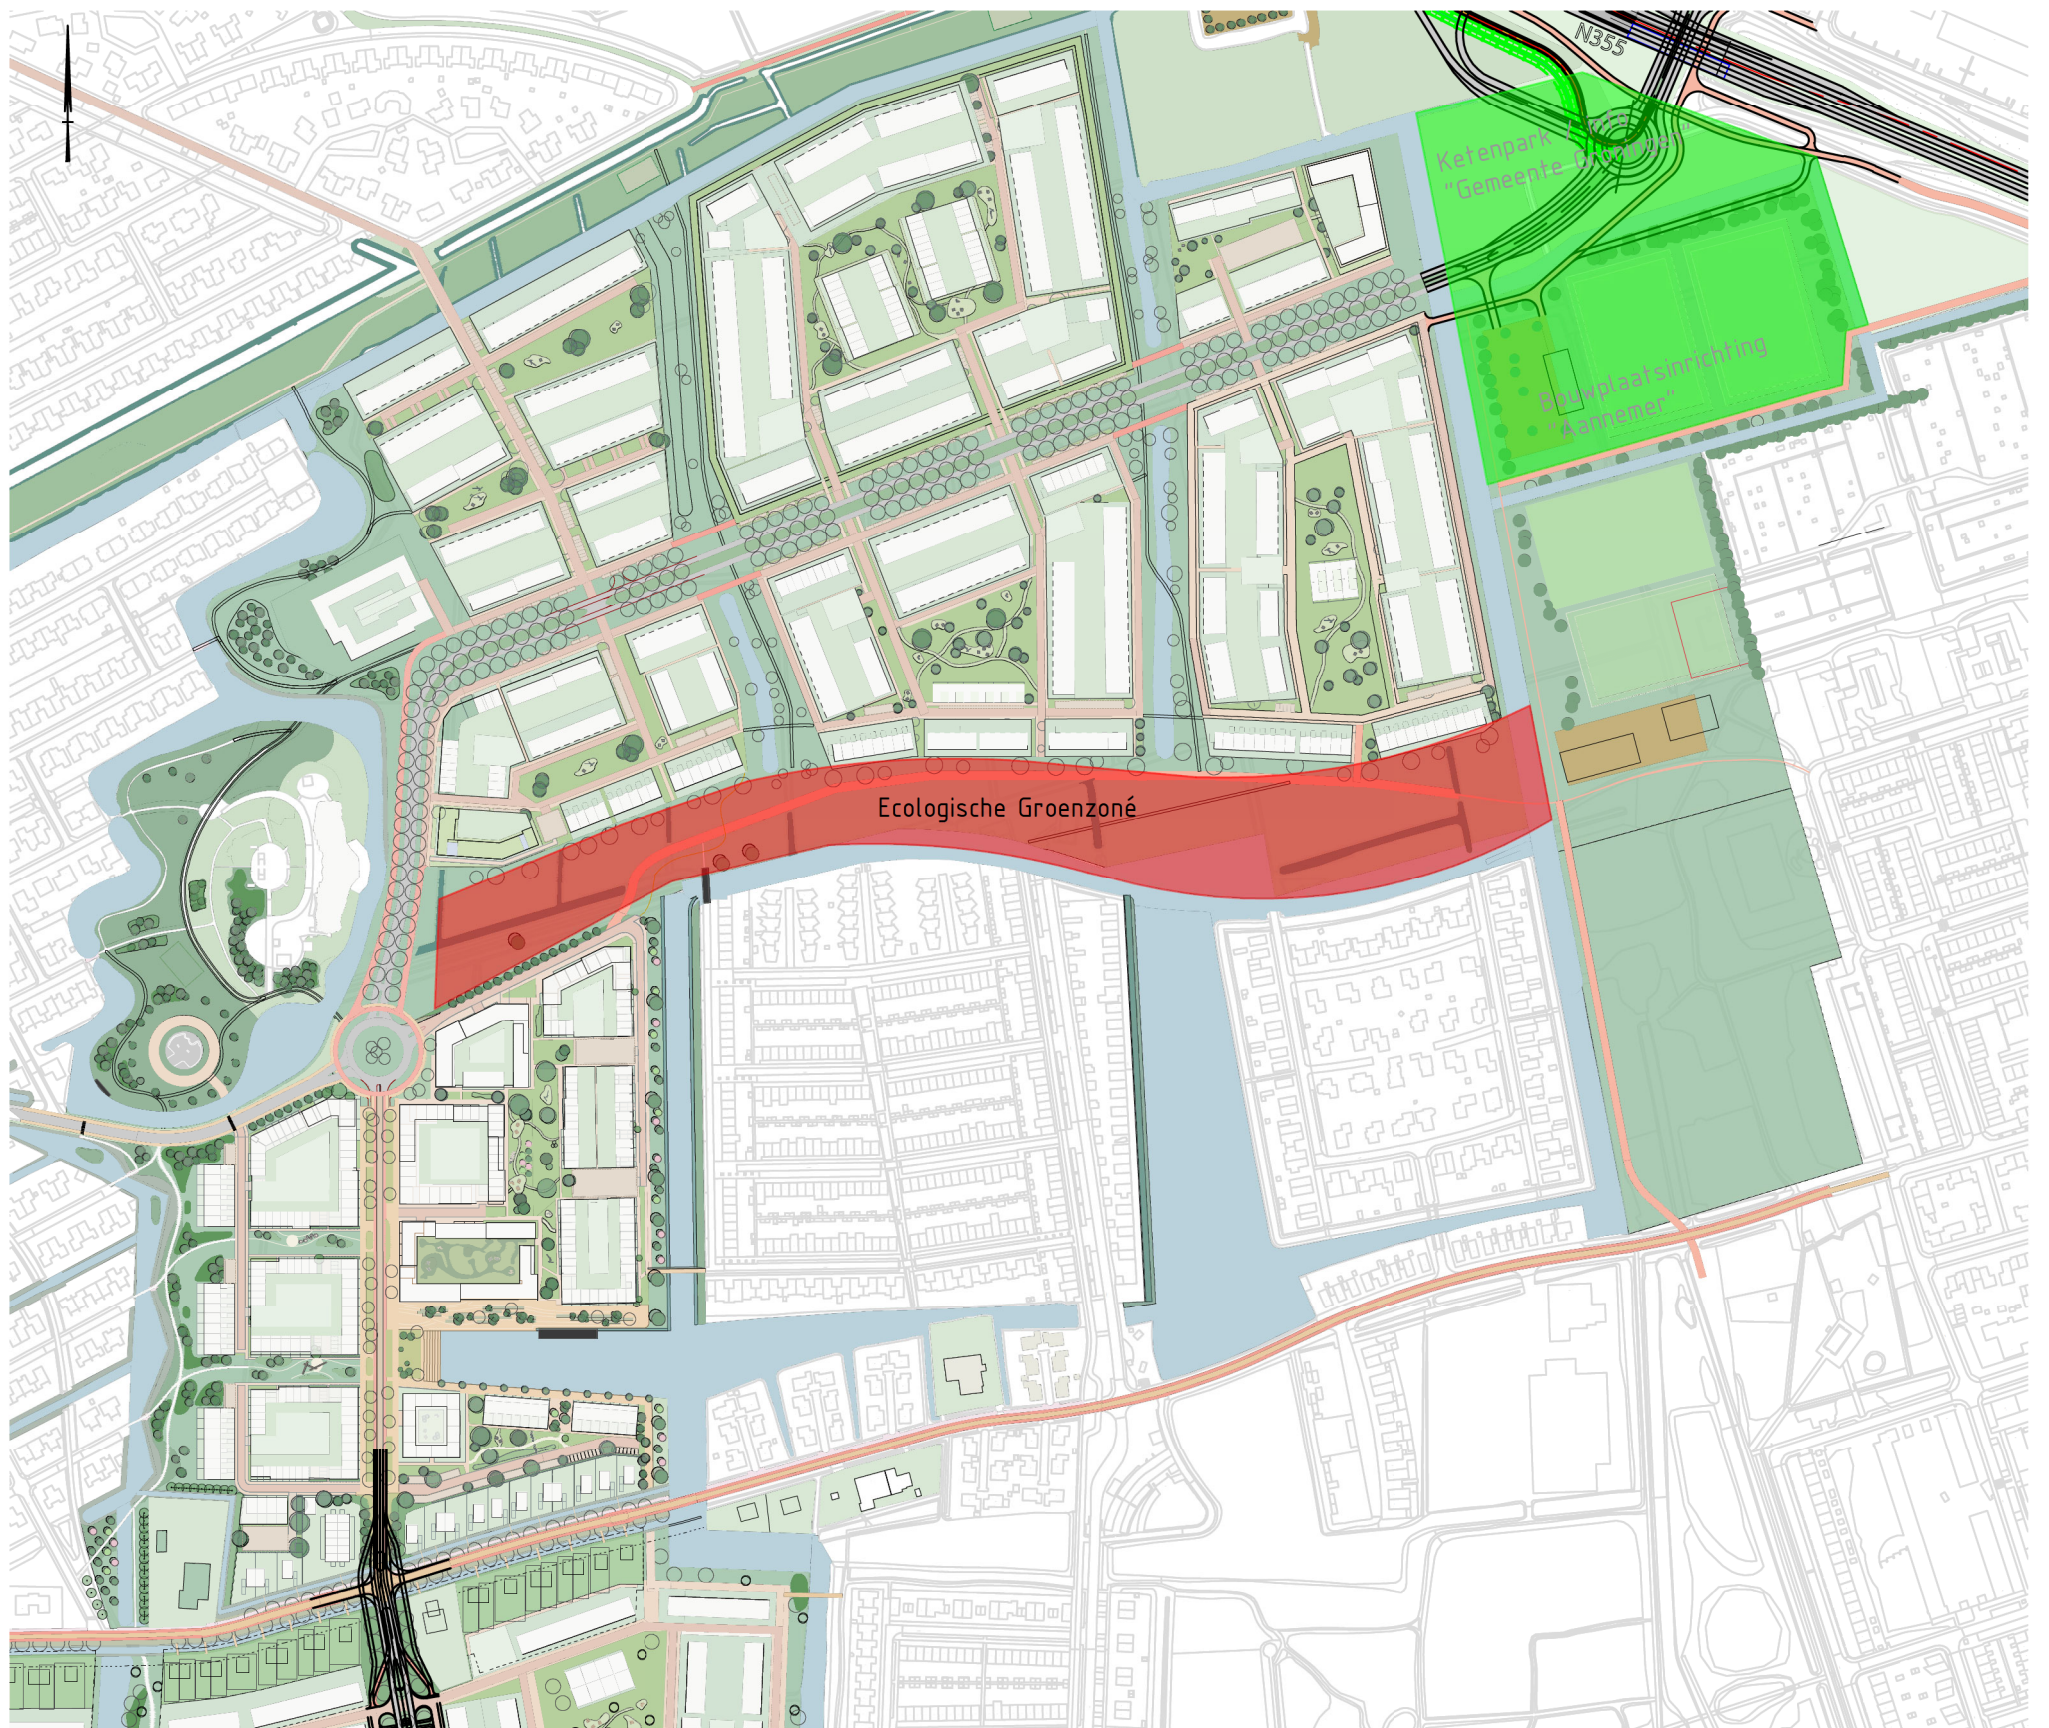

SITUATIE
 schaal 1:5000

LEGENDA

Faseringsplan 02 "de Nieuwe Held"

- Bestek 02 - Ecologische groenzone
- Werkterrein gereed

Status: **CONCEPT**

Deze tekening blijft het eigendom van de gemeente Groningen en mag zonder schriftelijke toestemming niet worden gekopieerd, noch aan derden worden verstrekt, of ter inzage worden gegeven. De digitale gegevens op de tekening worden alleen ter informatie verstrekt, men kan hieraan geen rechten ontfenen. © gemeente Groningen 2020

Werk:

Faseringsplan
 "De Nieuwe Held"

Directie Stadsontwikkeling
 Ruimtelijke Ontwikkeling & Uitvoering
 afd. Stadsingenieurs
 Postbus 7081
 9701 JB Groningen
 t : 14050
 e : secretariaat.stadsingenieurs@groningen.nl
 i : www.gemeente.groningen.nl

Fase:

FASE 02

Betreft:

Getekend: Tom Zomer

Codenr.:

Datum: 29-11-2024

Besteksnr.:

Gecontroleerd: René Smit

Archiefnr.:

Datum:

Schaal:

Wijziging:

Formaat: A3

1:5000

Blad:

Tekeningnr.:

Totaal bladen: 10



SITUATIE
schaal 1:5000

LEGENDA

Faseringsplan 03 "de Nieuwe Held"

- Bestek 03 - Grondwerk
- Bestek 03.A - Kunstwerk
- Ecologische groenzoné gereed

Status: **CONCEPT**

Deze tekening blijft het eigendom van de gemeente Groningen en mag zonder schriftelijke toestemming niet worden gekopieerd, noch aan derden worden verstrekt, of ter inzage worden gegeven. De digitale gegevens op de tekening worden alleen ter informatie verstrekt, men kan hieraan geen rechten ontfenen. © gemeente Groningen 2020

Werk:

Faseringsplan
"De Nieuwe Held"


Directie Stadsontwikkeling
Ruimtelijke Ontwikkeling & Uitvoering
afd. Stadsingenieurs
Postbus 7081
9701 JB Groningen
t : 14050
e : secretariaat.stadsingenieurs@groningen.nl
i : www.gemeente.groningen.nl

Fase:

FASE 03

Betreft:

Getekend: Tom Zomer	Codnr.:	
Datum: 29-11-2024	Besteksnr.:	
Gecontroleerd: René Smit	Archiefnr.:	
Datum:	Schaal: 1:5000	Wijziging:
Formaat: A3	Tekeningnr.:	
Blad: 3		
Totaal bladen: 10		

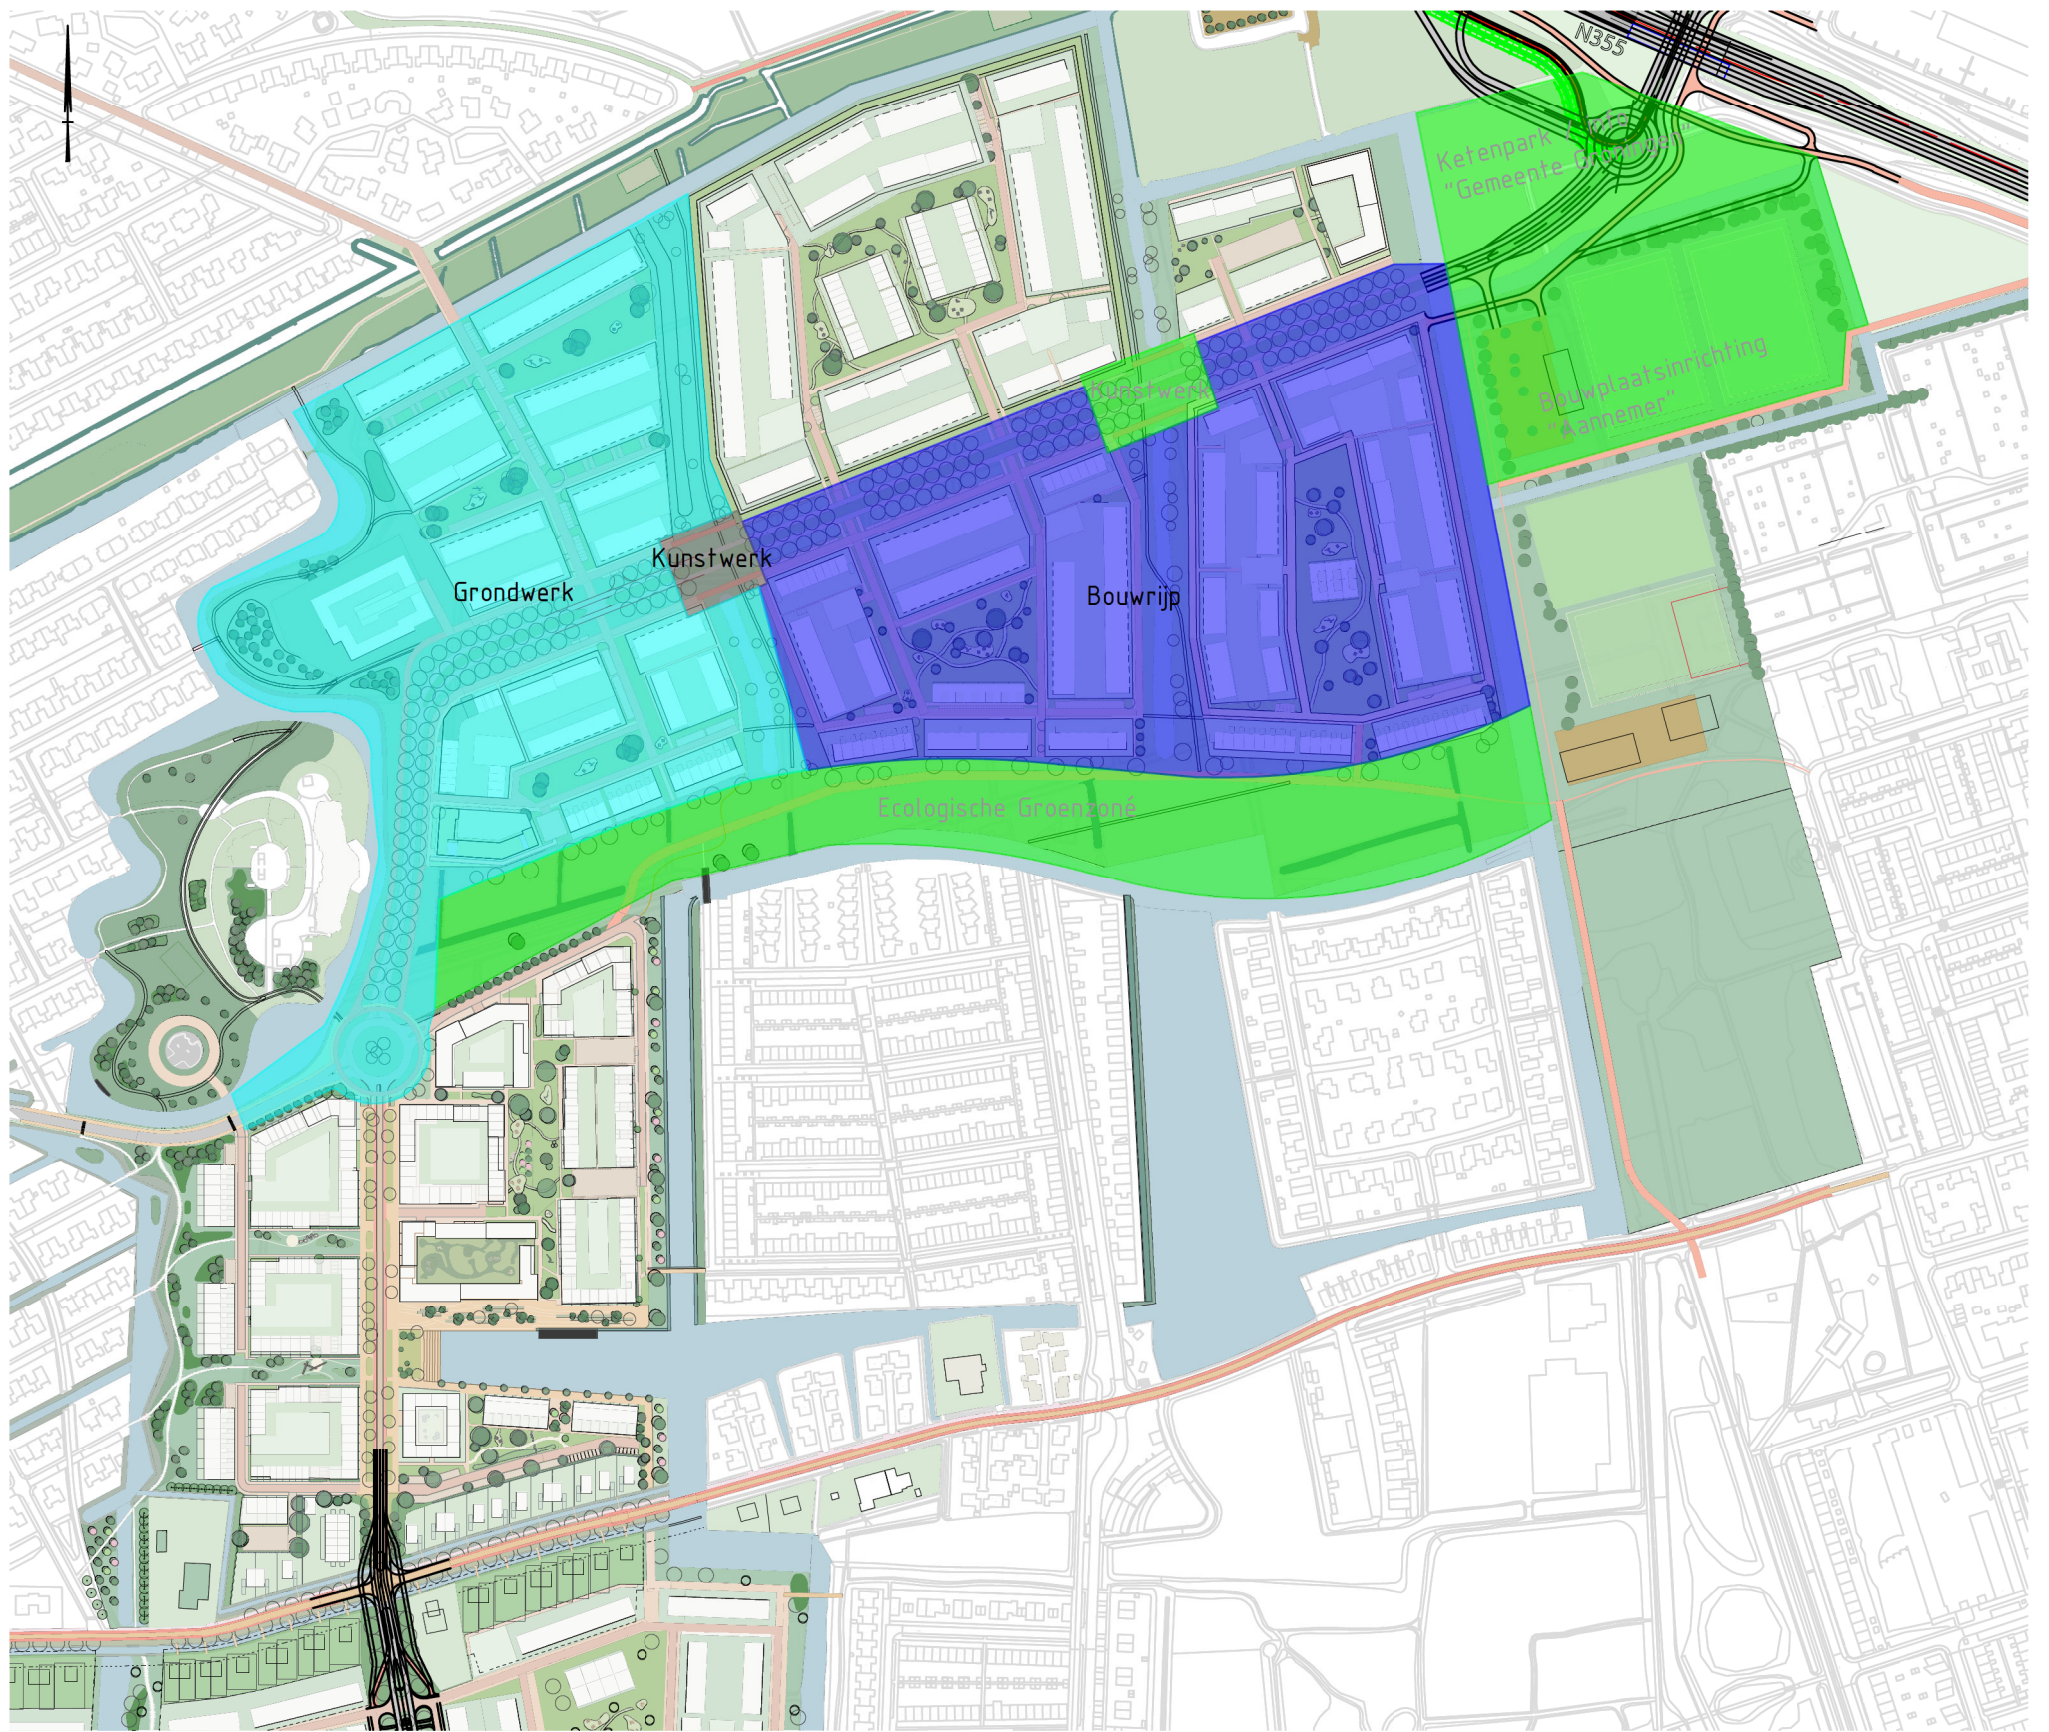

SITUATIE
 schaal 1:5000

LEGENDA

Faserinsplan 04 "de Nieuwe Held"

- Bestek 04 - Grondwerk
- Bestek 04.A - Bouwrijp, fase 03 grondwerk gereed
- Bestek 04.B - Kunstwerk
- Gebieden gereed

Status: **CONCEPT**

Deze tekening blijft het eigendom van de gemeente Groningen en mag zonder schriftelijke toestemming niet worden gekopieerd, noch aan derden worden verstrekt, of ter inzage worden gegeven. De digitale gegevens op de tekening worden alleen ter informatie verstrekt, men kan hieraan geen rechten ontfenen. © gemeente Groningen 2020

Werk:

Faseringsplan
 "De Nieuwe Held"

Directie Stadsontwikkeling
 Ruimtelijke Ontwikkeling & Uitvoering
 afd. Stadsingenieurs
 Postbus 7081
 9701 JB Groningen
 t : 14050
 e : secretariaat.stadsingenieurs@groningen.nl
 i : www.gemeente.groningen.nl

Fase:

FASE 04

Betreft:

Getekend: Tom Zomer

Codenr.:

Datum: 29-11-2024

Besteksnr.:

Gecontroleerd: René Smit

Archiefnr.:

Datum:

Schaal:

Wijziging:


Formaat: A3

1:5000

Blad: 4

Tekeningnr.:

Totaal bladen: 10

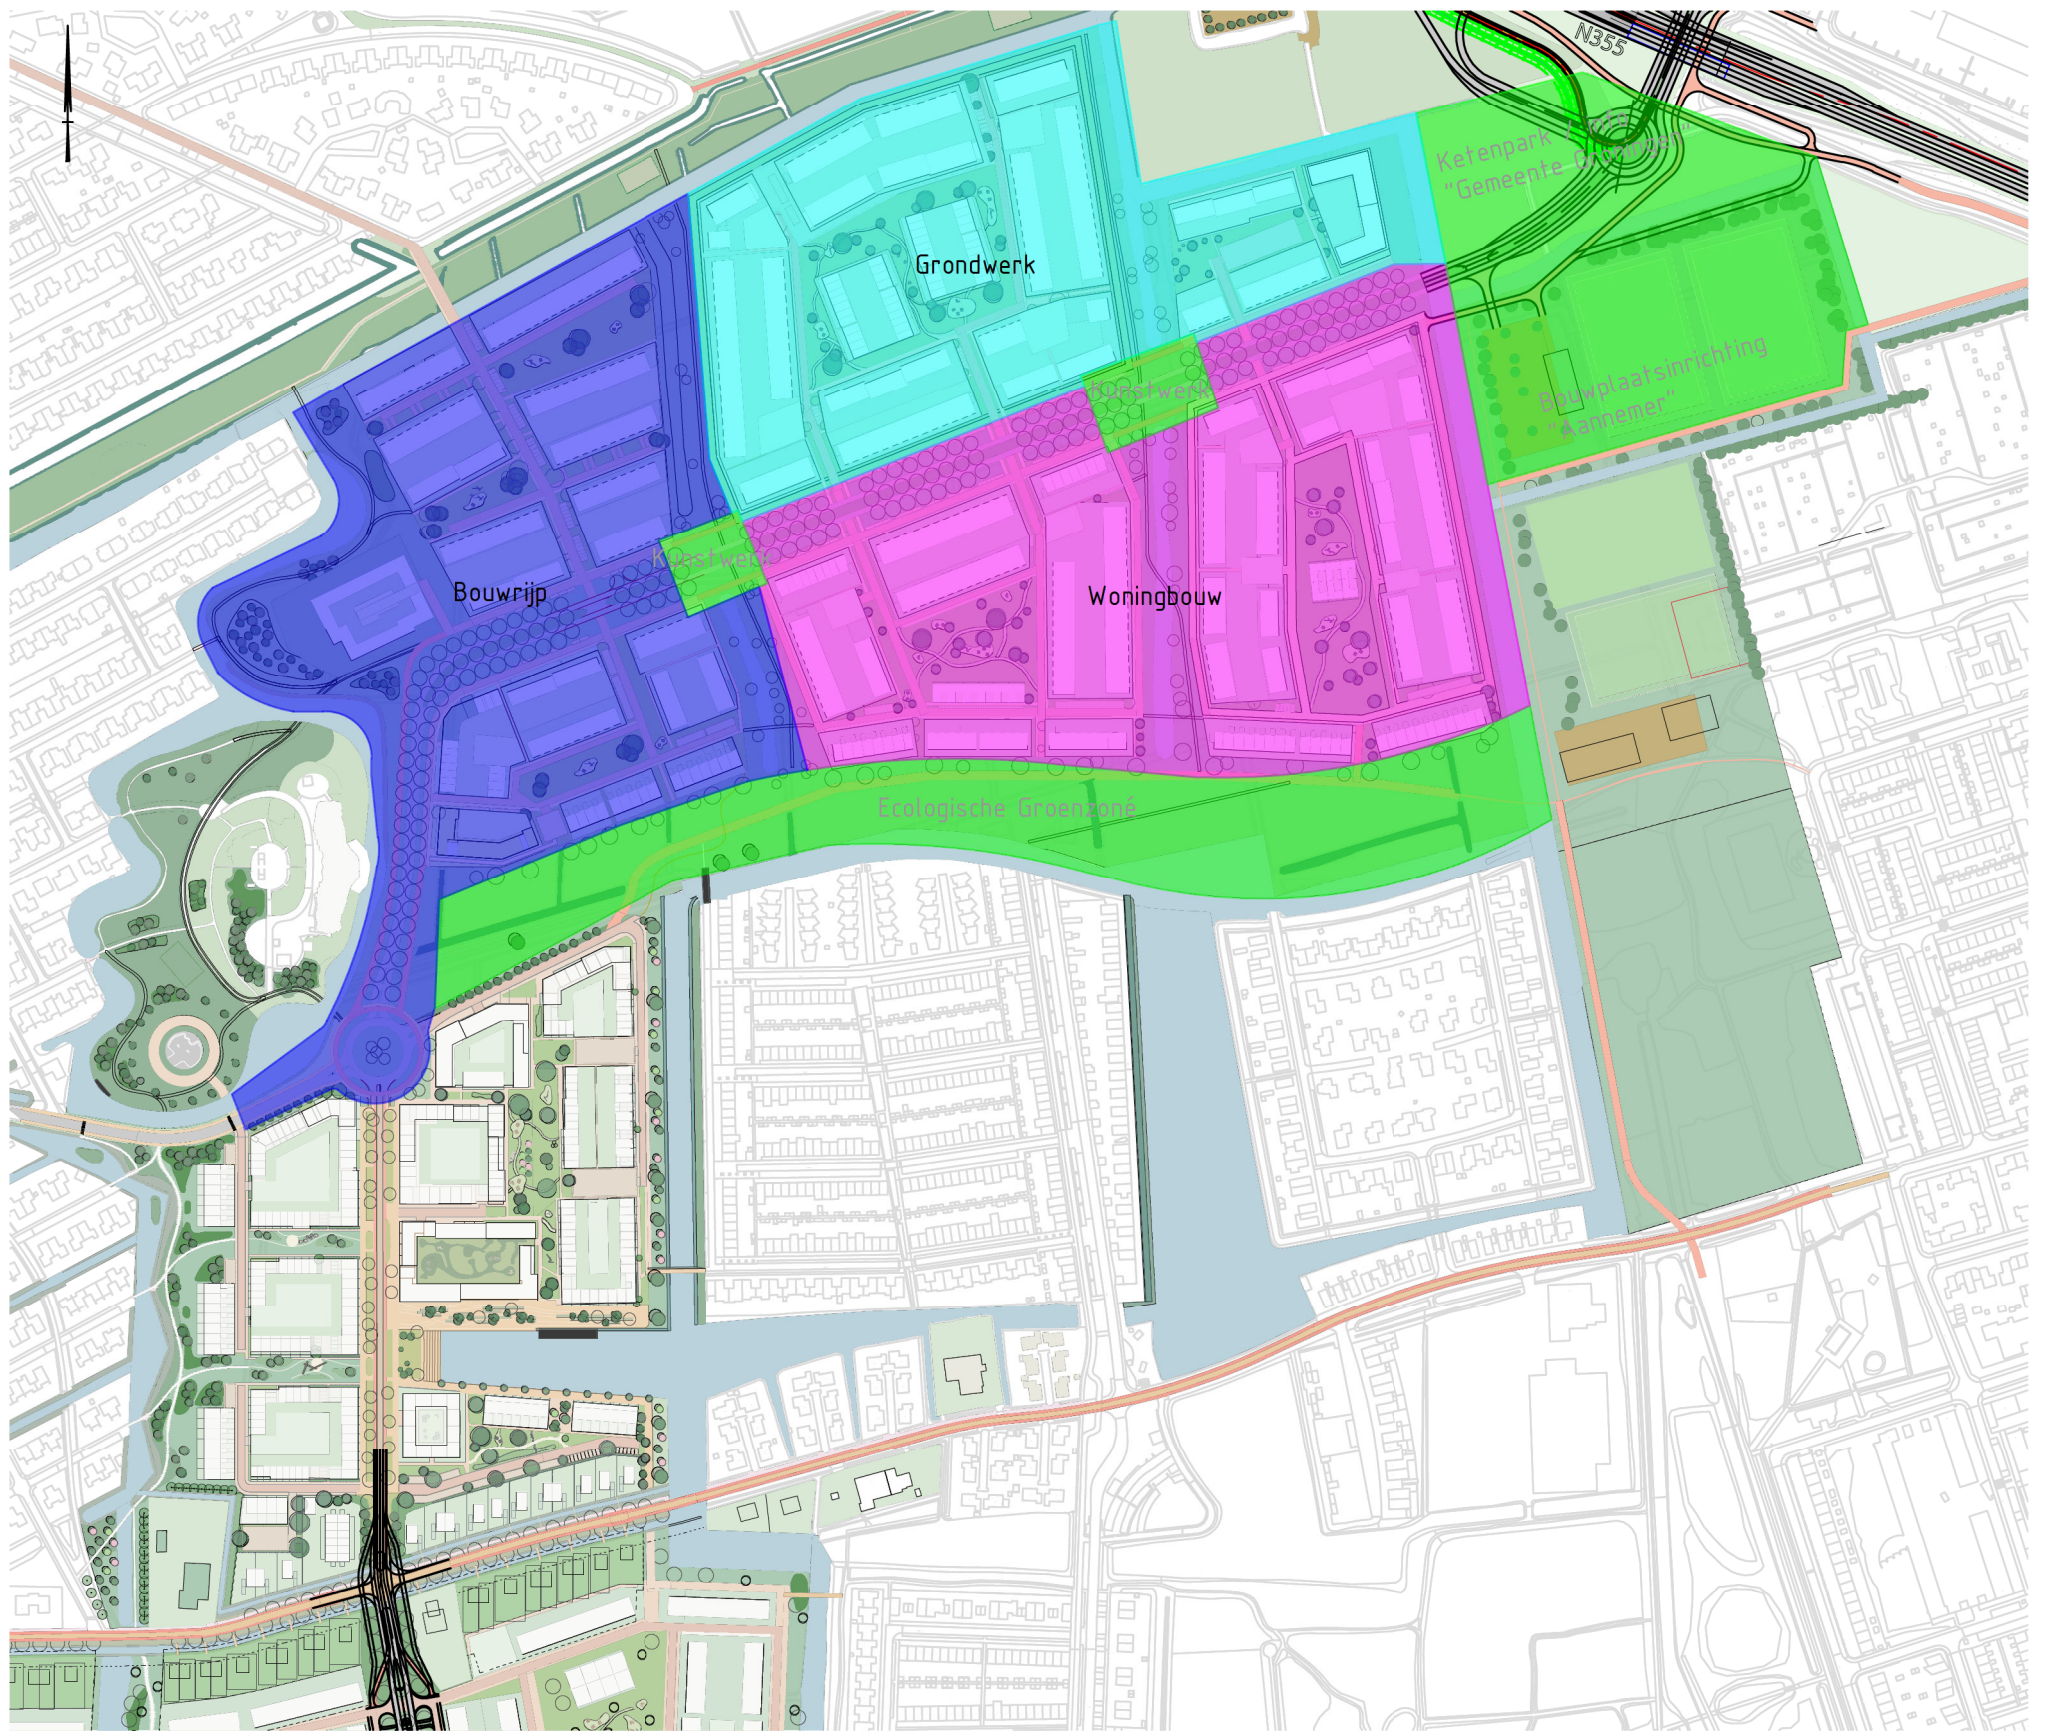

SITUATIE
 schaal 1:5000

LEGENDA

Faseringsplan 05 "de Nieuwe Held"

- Bestek 05 - Grondwerk
- Bestek 05.A - Bouwrijp, fase 04 grondwerk gereed
- Bouwrijp fase 04.A gereed voor woningbouw fase 01
- Gebieden gereed

Status: **CONCEPT**

Deze tekening blijft het eigendom van de gemeente Groningen en mag zonder schriftelijke toestemming niet worden gekopieerd, noch aan derden worden verstrekt, of ter inzage worden gegeven. De digitale gegevens op de tekening worden alleen ter informatie verstrekt, men kan hieraan geen rechten ontfenen. © gemeente Groningen 2020

Werk:

Faseringsplan
 "De Nieuwe Held"


Directie Stadsontwikkeling
 Ruimtelijke Ontwikkeling & Uitvoering
 afd. Stadsingenieurs
 Postbus 7081
 9701 JB Groningen
 t : 14050
 e : secretariaat.stadsingenieurs@groningen.nl
 i : www.gemeente.groningen.nl

Fase:

FASE 05

Betreft:

Getekend: Tom Zomer	Codenr.:	
Datum: 29-11-2024	Besteksnr.:	
Gecontroleerd: René Smit	Archiefnr.:	
Datum:	Schaal: 1:5000	Wijziging:
Formaat: A3	Tekeningnr.:	
Blad: 5		
Totaal bladen: 10		

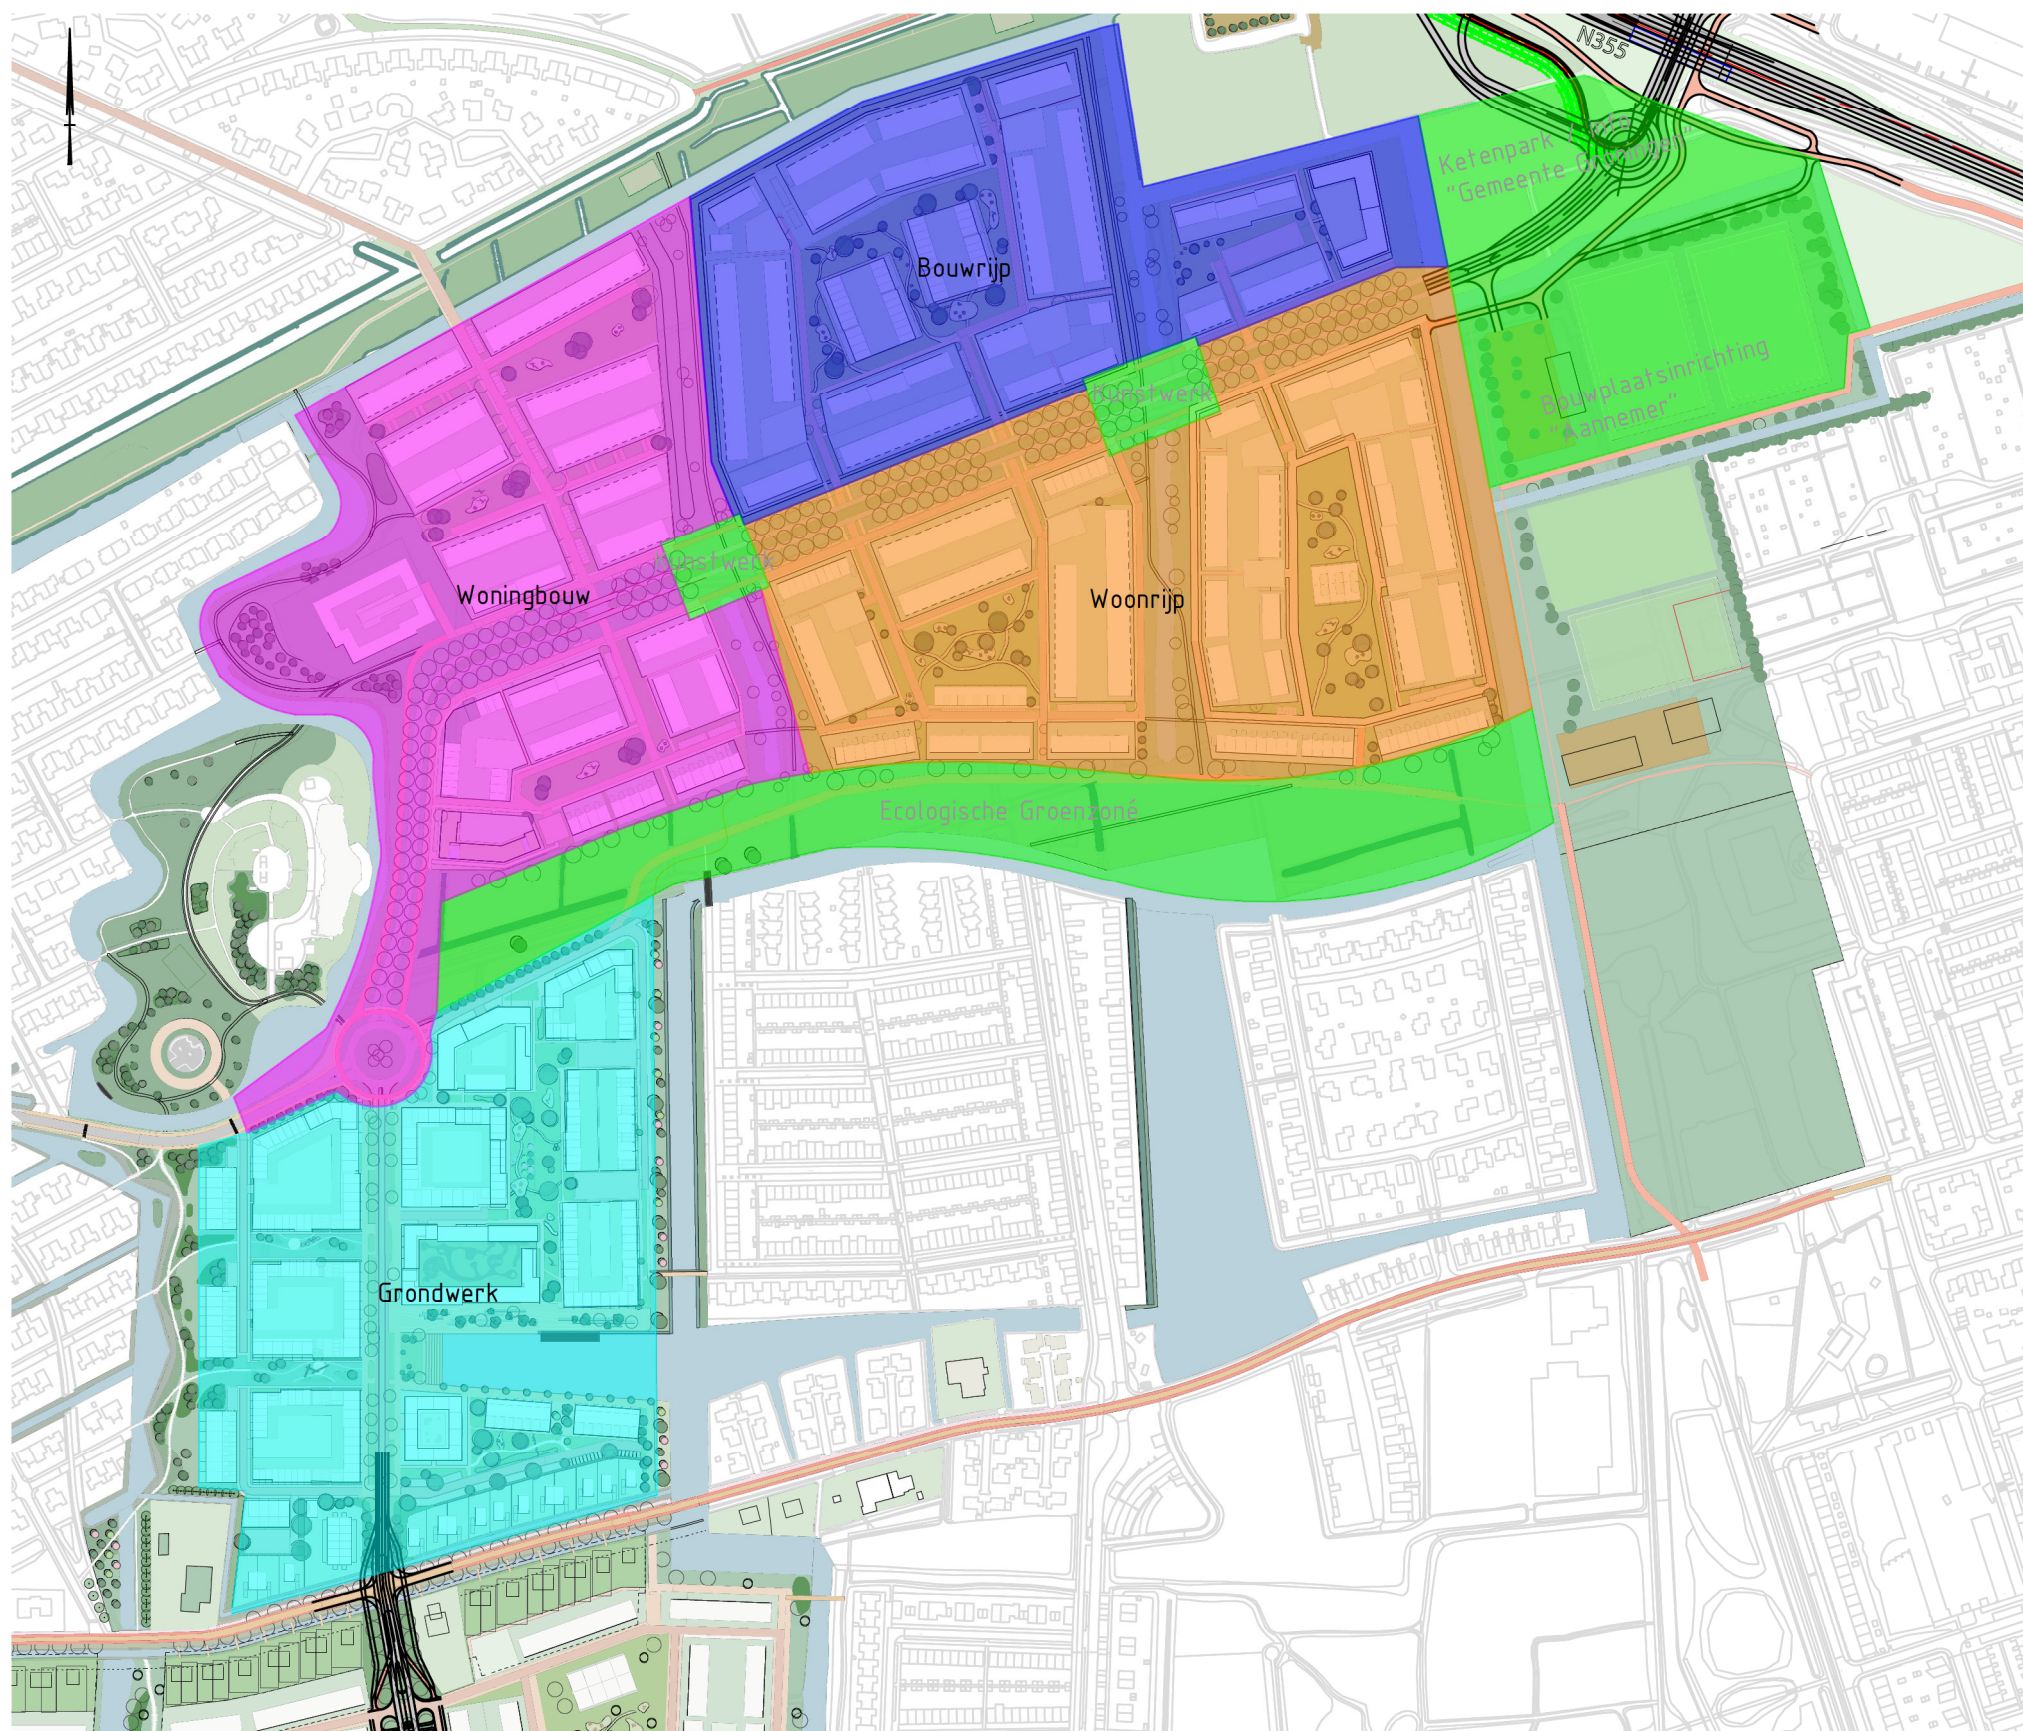

SITUATIE
schaal 1:5000

LEGENDA

Faseringsplan 06 "de Nieuwe Held"

	Bestek 06 - Grondwerk		Gebieden gereed
	Bestek 06.A - Bouwrijp, fase 05 grondwerk gereed		
	Bestek 06.B - Woonrijp, woningbouw fase 01 gereed		
	Bouwrijp fase 05.A gereed voor woningbouw fase 02		

Status: **CONCEPT**

Deze tekening blijft het eigendom van de gemeente Groningen en mag zonder schriftelijke toestemming niet worden gekopieerd, noch aan derden worden verstrekt, of ter inzage worden gegeven. De digitale gegevens op de tekening worden alleen ter informatie verstrekt, men kan hieraan geen rechten ontfenen. © gemeente Groningen 2020

Werk:

Faseringsplan
"De Nieuwe Held"


Directie Stadsontwikkeling
Ruimtelijke Ontwikkeling & Uitvoering
afd. Stadsingenieurs
Postbus 7081
9701 JB Groningen
t : 14050
e : secretariaat.stadsingenieurs@groningen.nl
i : www.gemeente.groningen.nl

Fase:

FASE 06

Betreft:

Getekend: Tom Zomer	Codnr.:	
Datum: 29-11-2024	Besteksnr.:	
Gecontroleerd: René Smit	Archiefnr.:	
Datum:	Schaal: 1:5000	Wijziging:
Formaat: A3	Tekeningnr.:	
Blad: 6		
Totaal bladen: 10		

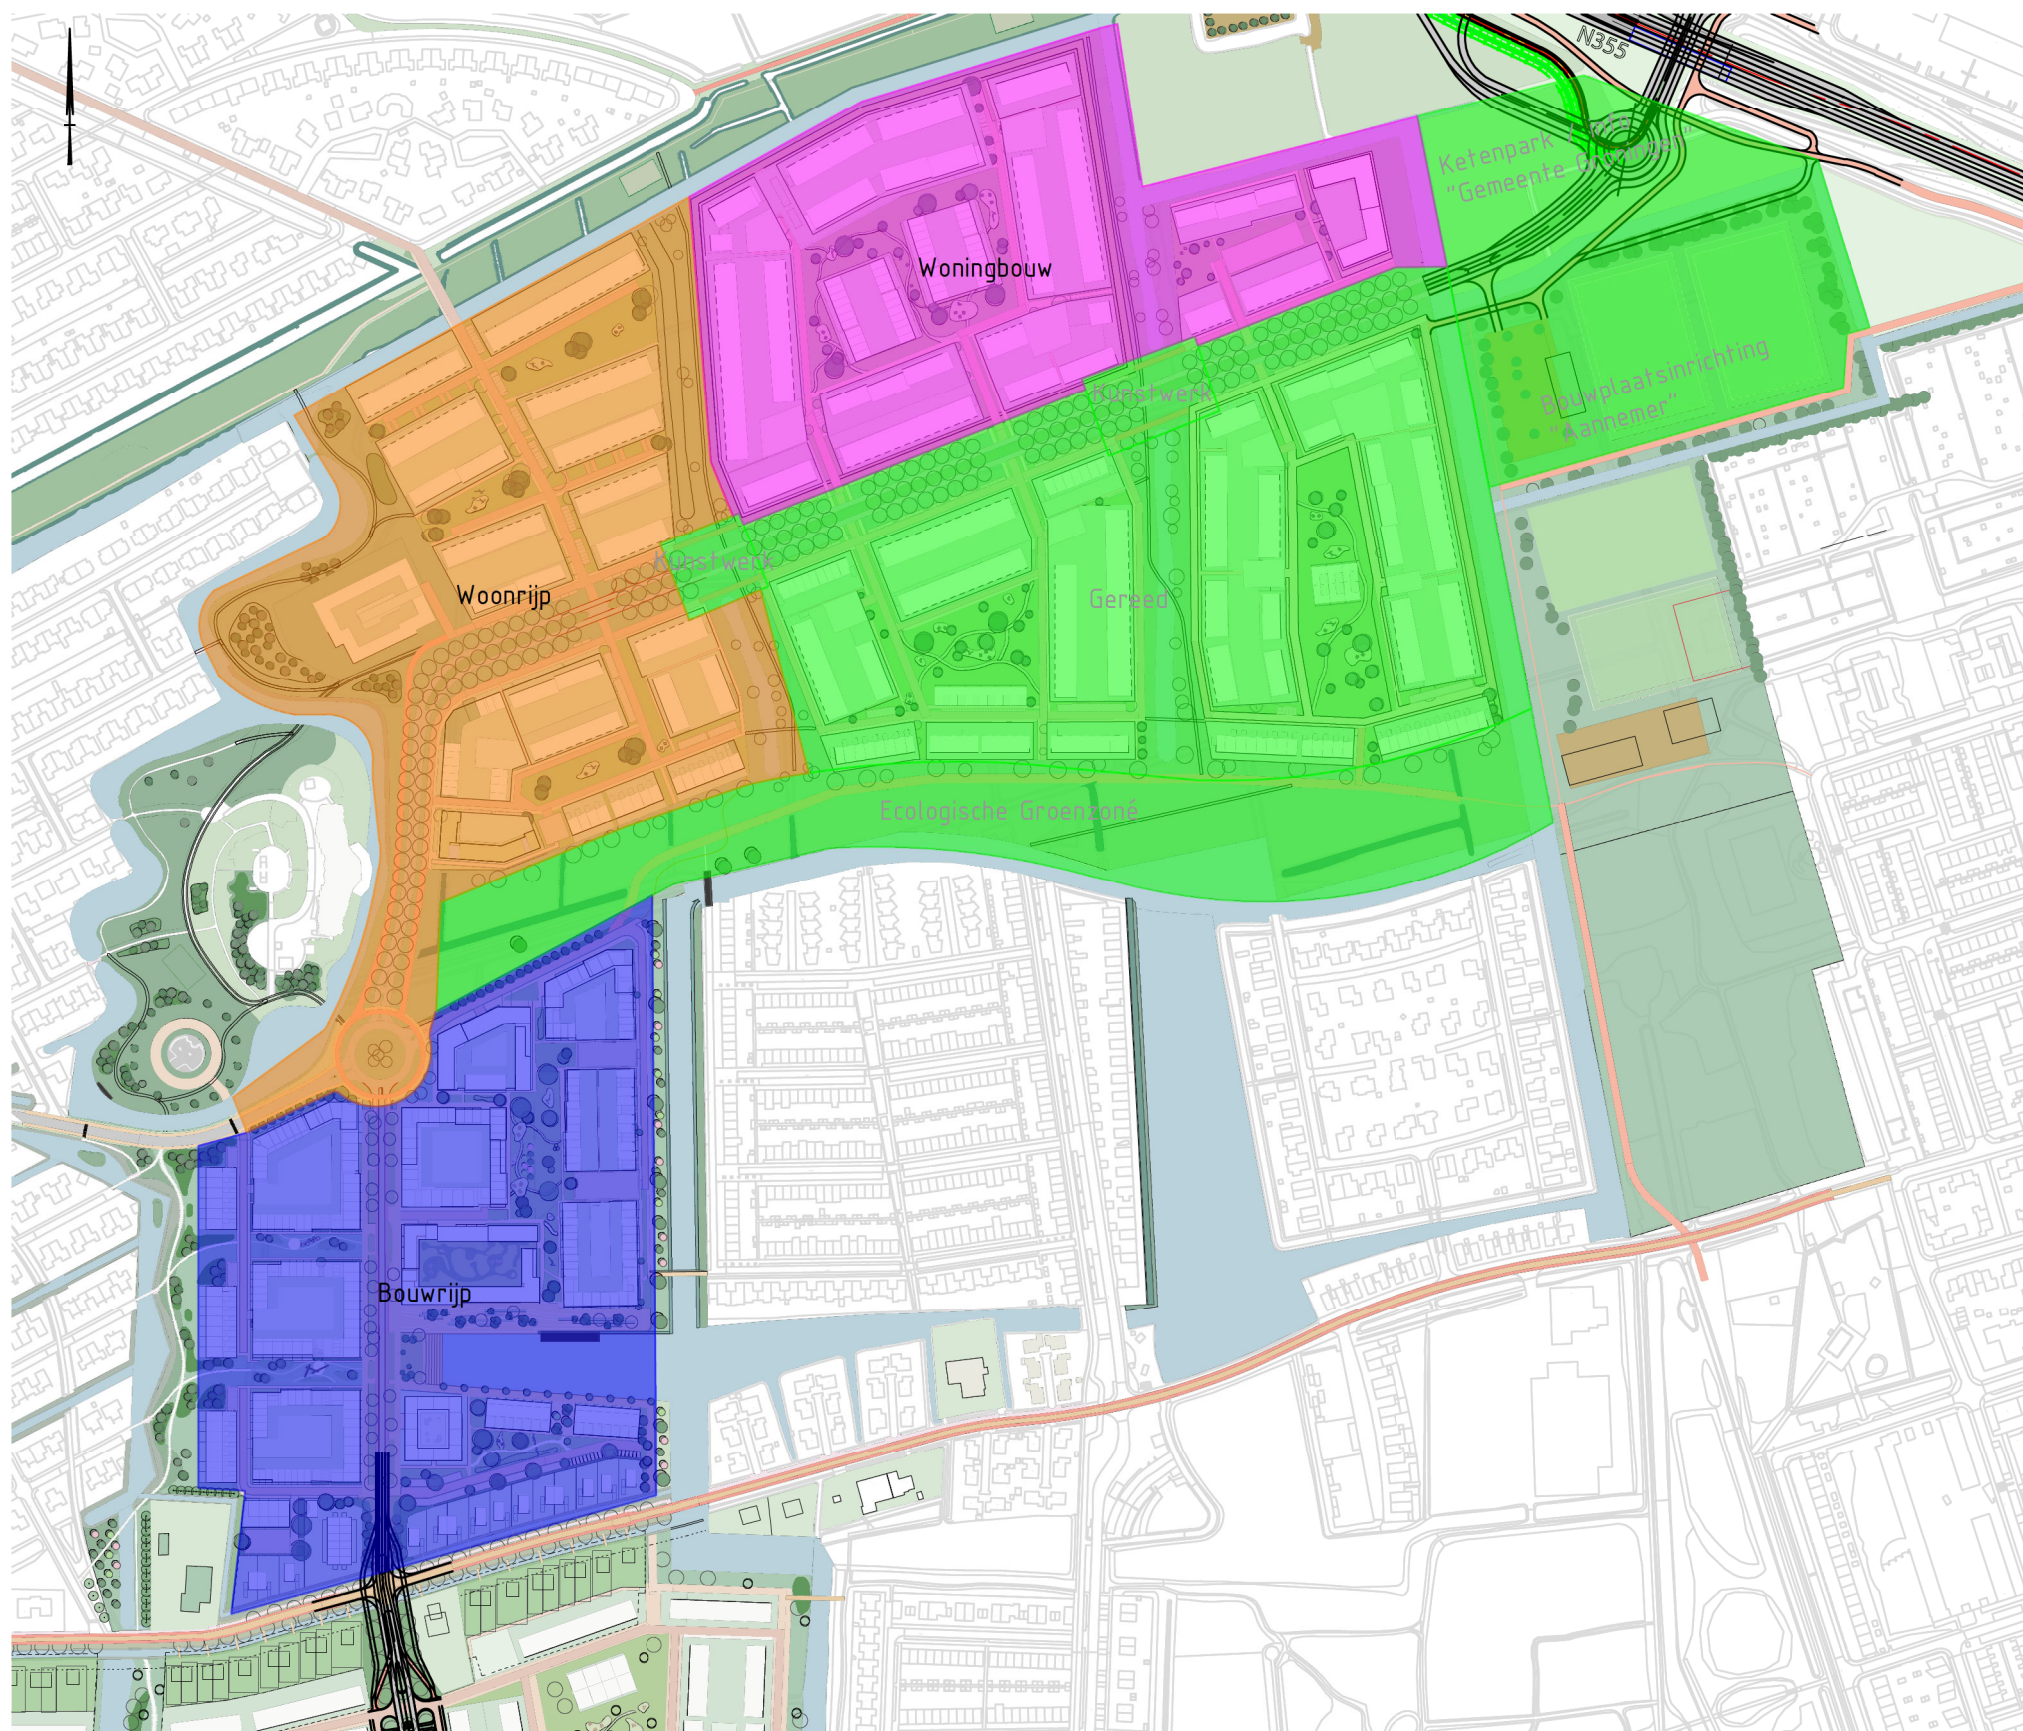

SITUATIE
 schaal 1:5000

LEGENDA

Faseringsplan 07 "de Nieuwe Held"

- Bestek 07 - Bouwrijp, fase 06 grondwerk gereed
- Bestek 07.A - Woonrijp, woningbouw fase 02 gereed
- Bouwrijp fase 06.A gereed voor woningbouw fase 03
- Gebied woonrijp 06.B gereed

Status: **CONCEPT**

Deze tekening blijft het eigendom van de gemeente Groningen en mag zonder schriftelijke toestemming niet worden gekopieerd, noch aan derden worden verstrekt, of ter inzage worden gegeven. De digitale gegevens op de tekening worden alleen ter informatie verstrekt, men kan hieraan geen rechten ontfenen. © gemeente Groningen 2020

Werk:

Faseringsplan
 "De Nieuwe Held"


Directie Stadsontwikkeling
 Ruimtelijke Ontwikkeling & Uitvoering
 afd. Stadsingenieurs
 Postbus 7081
 9701 JB Groningen
 t : 14050
 e : secretariaat.stadsingenieurs@groningen.nl
 i : www.gemeente.groningen.nl

Fase:

FASE 07

Betreft:

Getekend: Tom Zomer	Codnr.:	
Datum: 29-11-2024	Besteksnr.:	
Gecontroleerd: René Smit	Archiefnr.:	
Datum:	Schaal: 1:5000	Wijziging:
Formaat: A3	Tekeningnr.:	
Blad: 7		
Totaal bladen: 10		

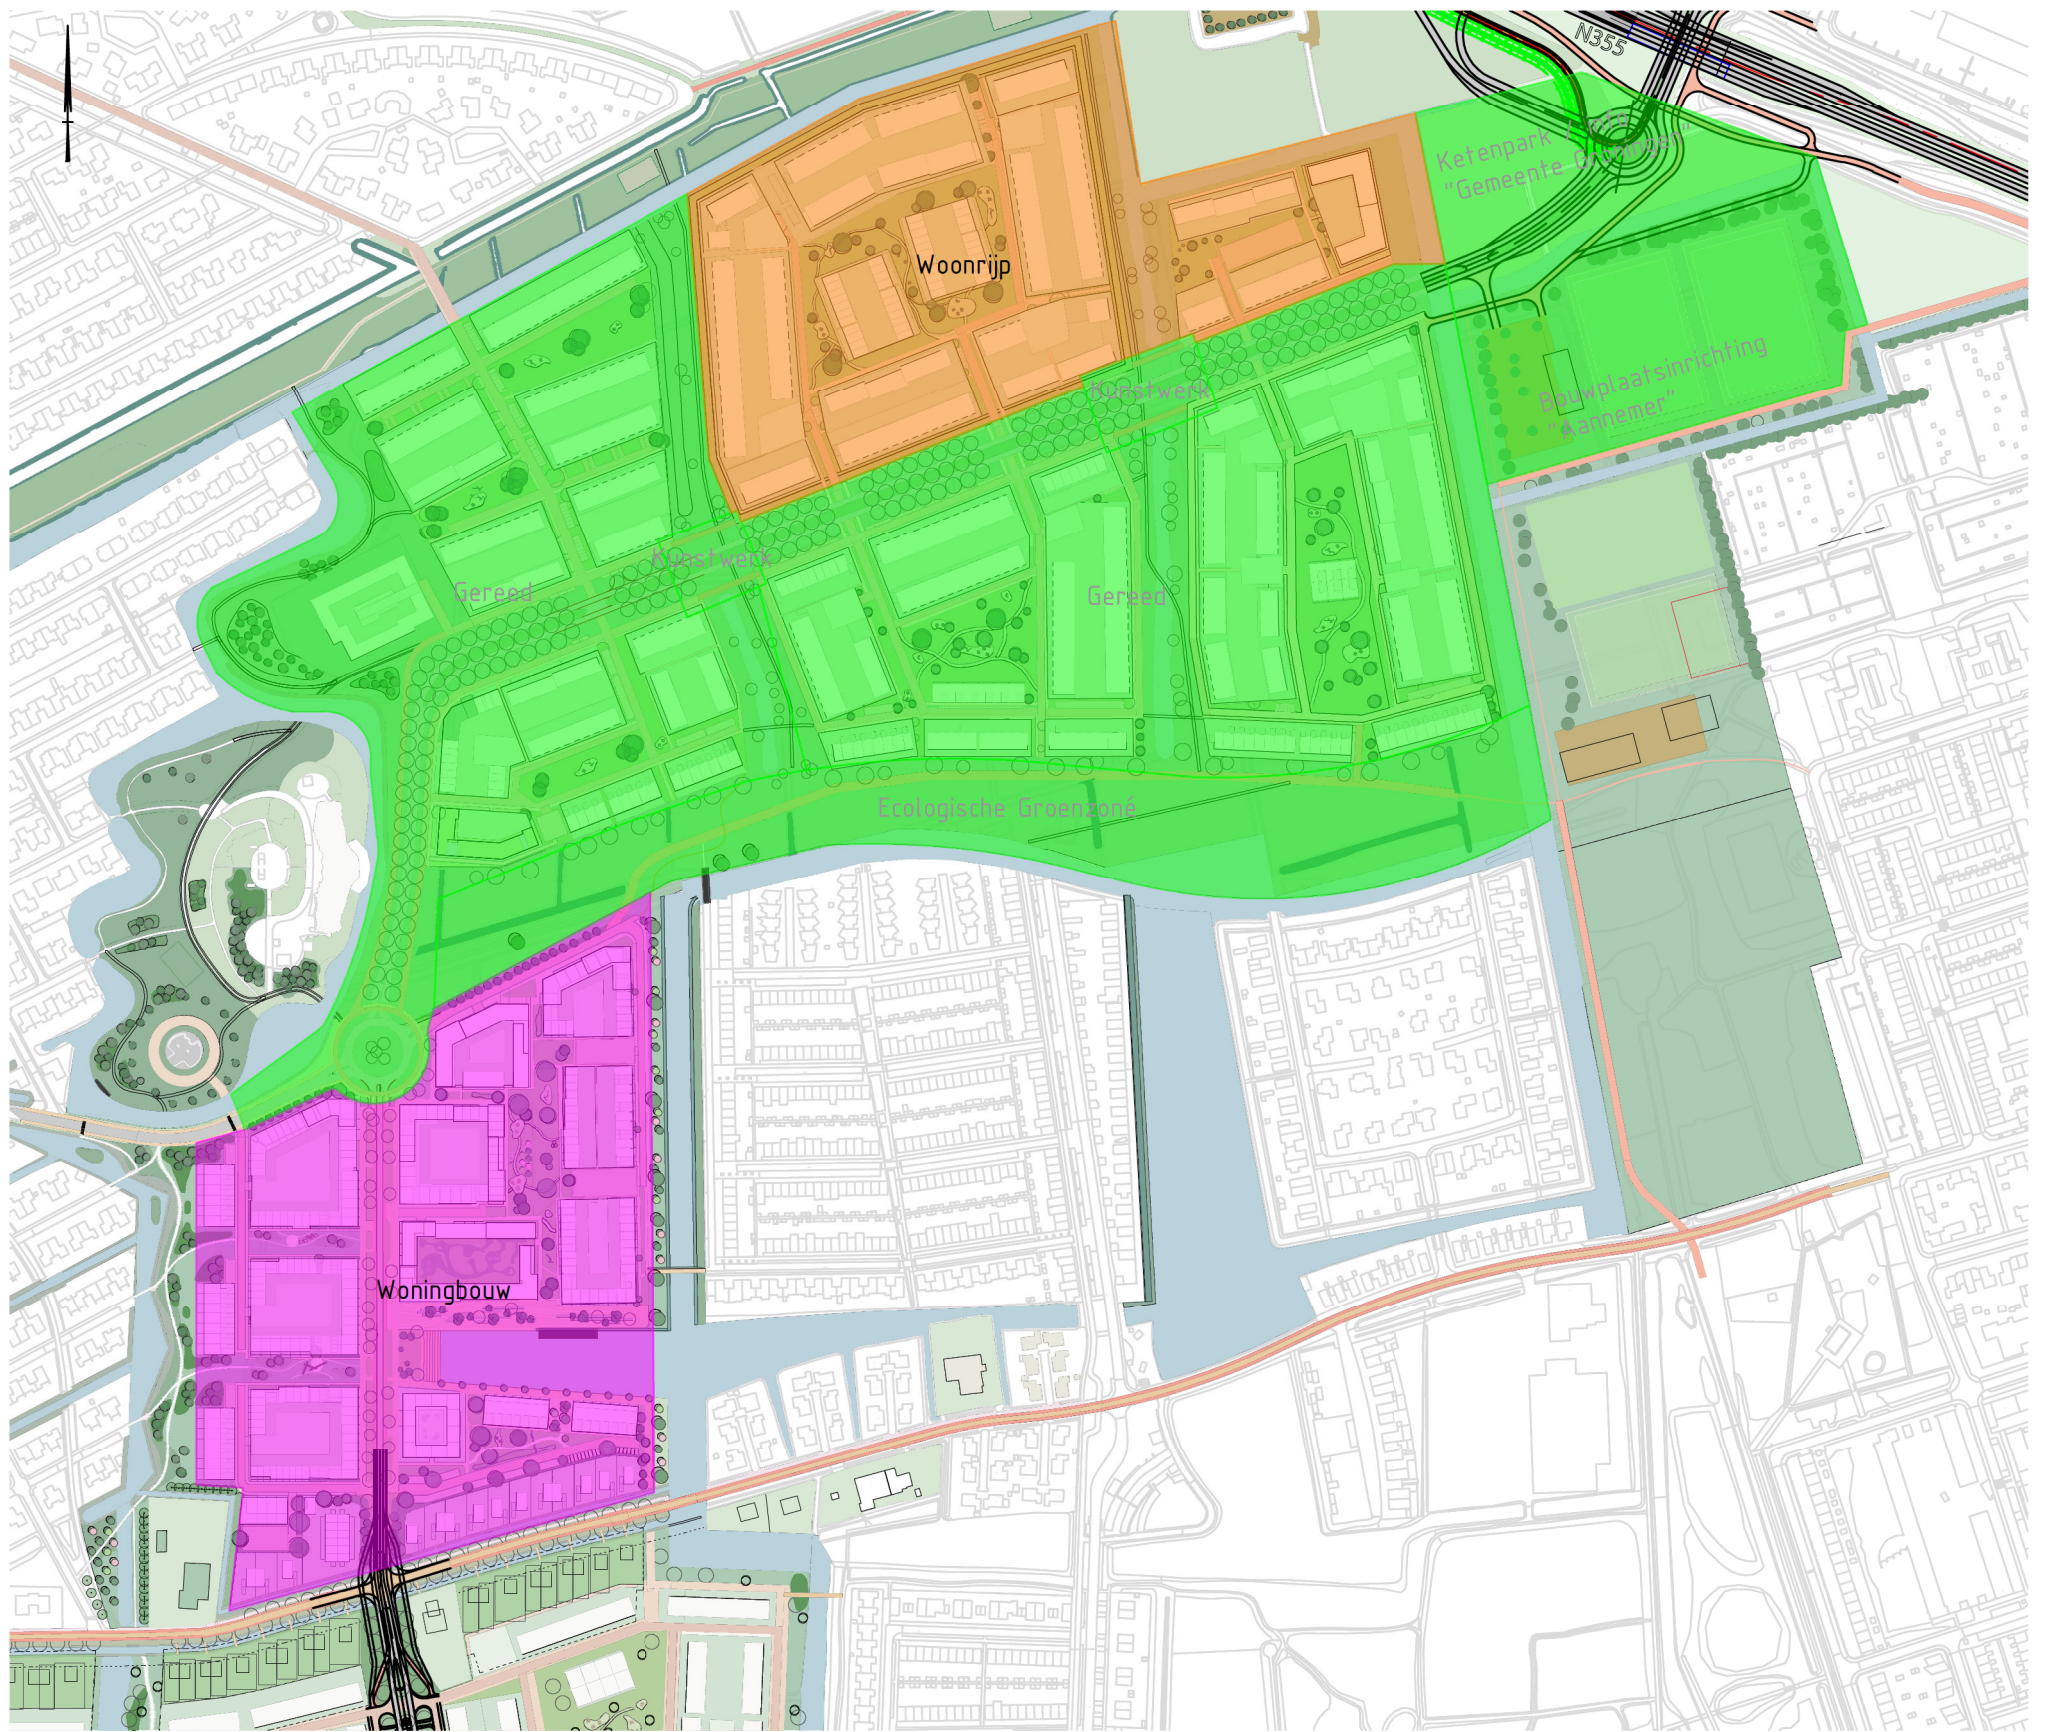

SITUATIE
schaal 1:5000

LEGENDA

Faseringsplan 08 "de Nieuwe Held"

- Bestek 08 - Woonrijp, woningbouw fase 03 gereed
- Bouwrijp fase 07.A gereed voor woningbouw fase 04
- Gebied woonrijp 07.A gereed

Status: **CONCEPT**

Deze tekening blijft het eigendom van de gemeente Groningen en mag zonder schriftelijke toestemming niet worden gekopieerd, noch aan derden worden verstrekt, of ter inzage worden gegeven. De digitale gegevens op de tekening worden alleen ter informatie verstrekt, men kan hieraan geen rechten ontfenen. © gemeente Groningen 2020

Werk:

Faseringsplan
"De Nieuwe Held"

Directie Stadsontwikkeling
Ruimtelijke Ontwikkeling & Uitvoering
afd. Stadsingenieurs
Postbus 7081
9701 JB Groningen
t : 14050
e : secretariaat.stadsingenieurs@groningen.nl
i : www.gemeente.groningen.nl

Fase:

FASE 08

Betreft:

Getekend: Tom Zomer

Codnr.:

Datum: 29-11-2024

Besteksnr.:

Gecontroleerd: René Smit

Archiefnr.:

Datum:

Schaal:

Wijziging:


Formaat: A3

1:5000

Blad: 8

Tekeningnr.:

Totaal bladen: 10

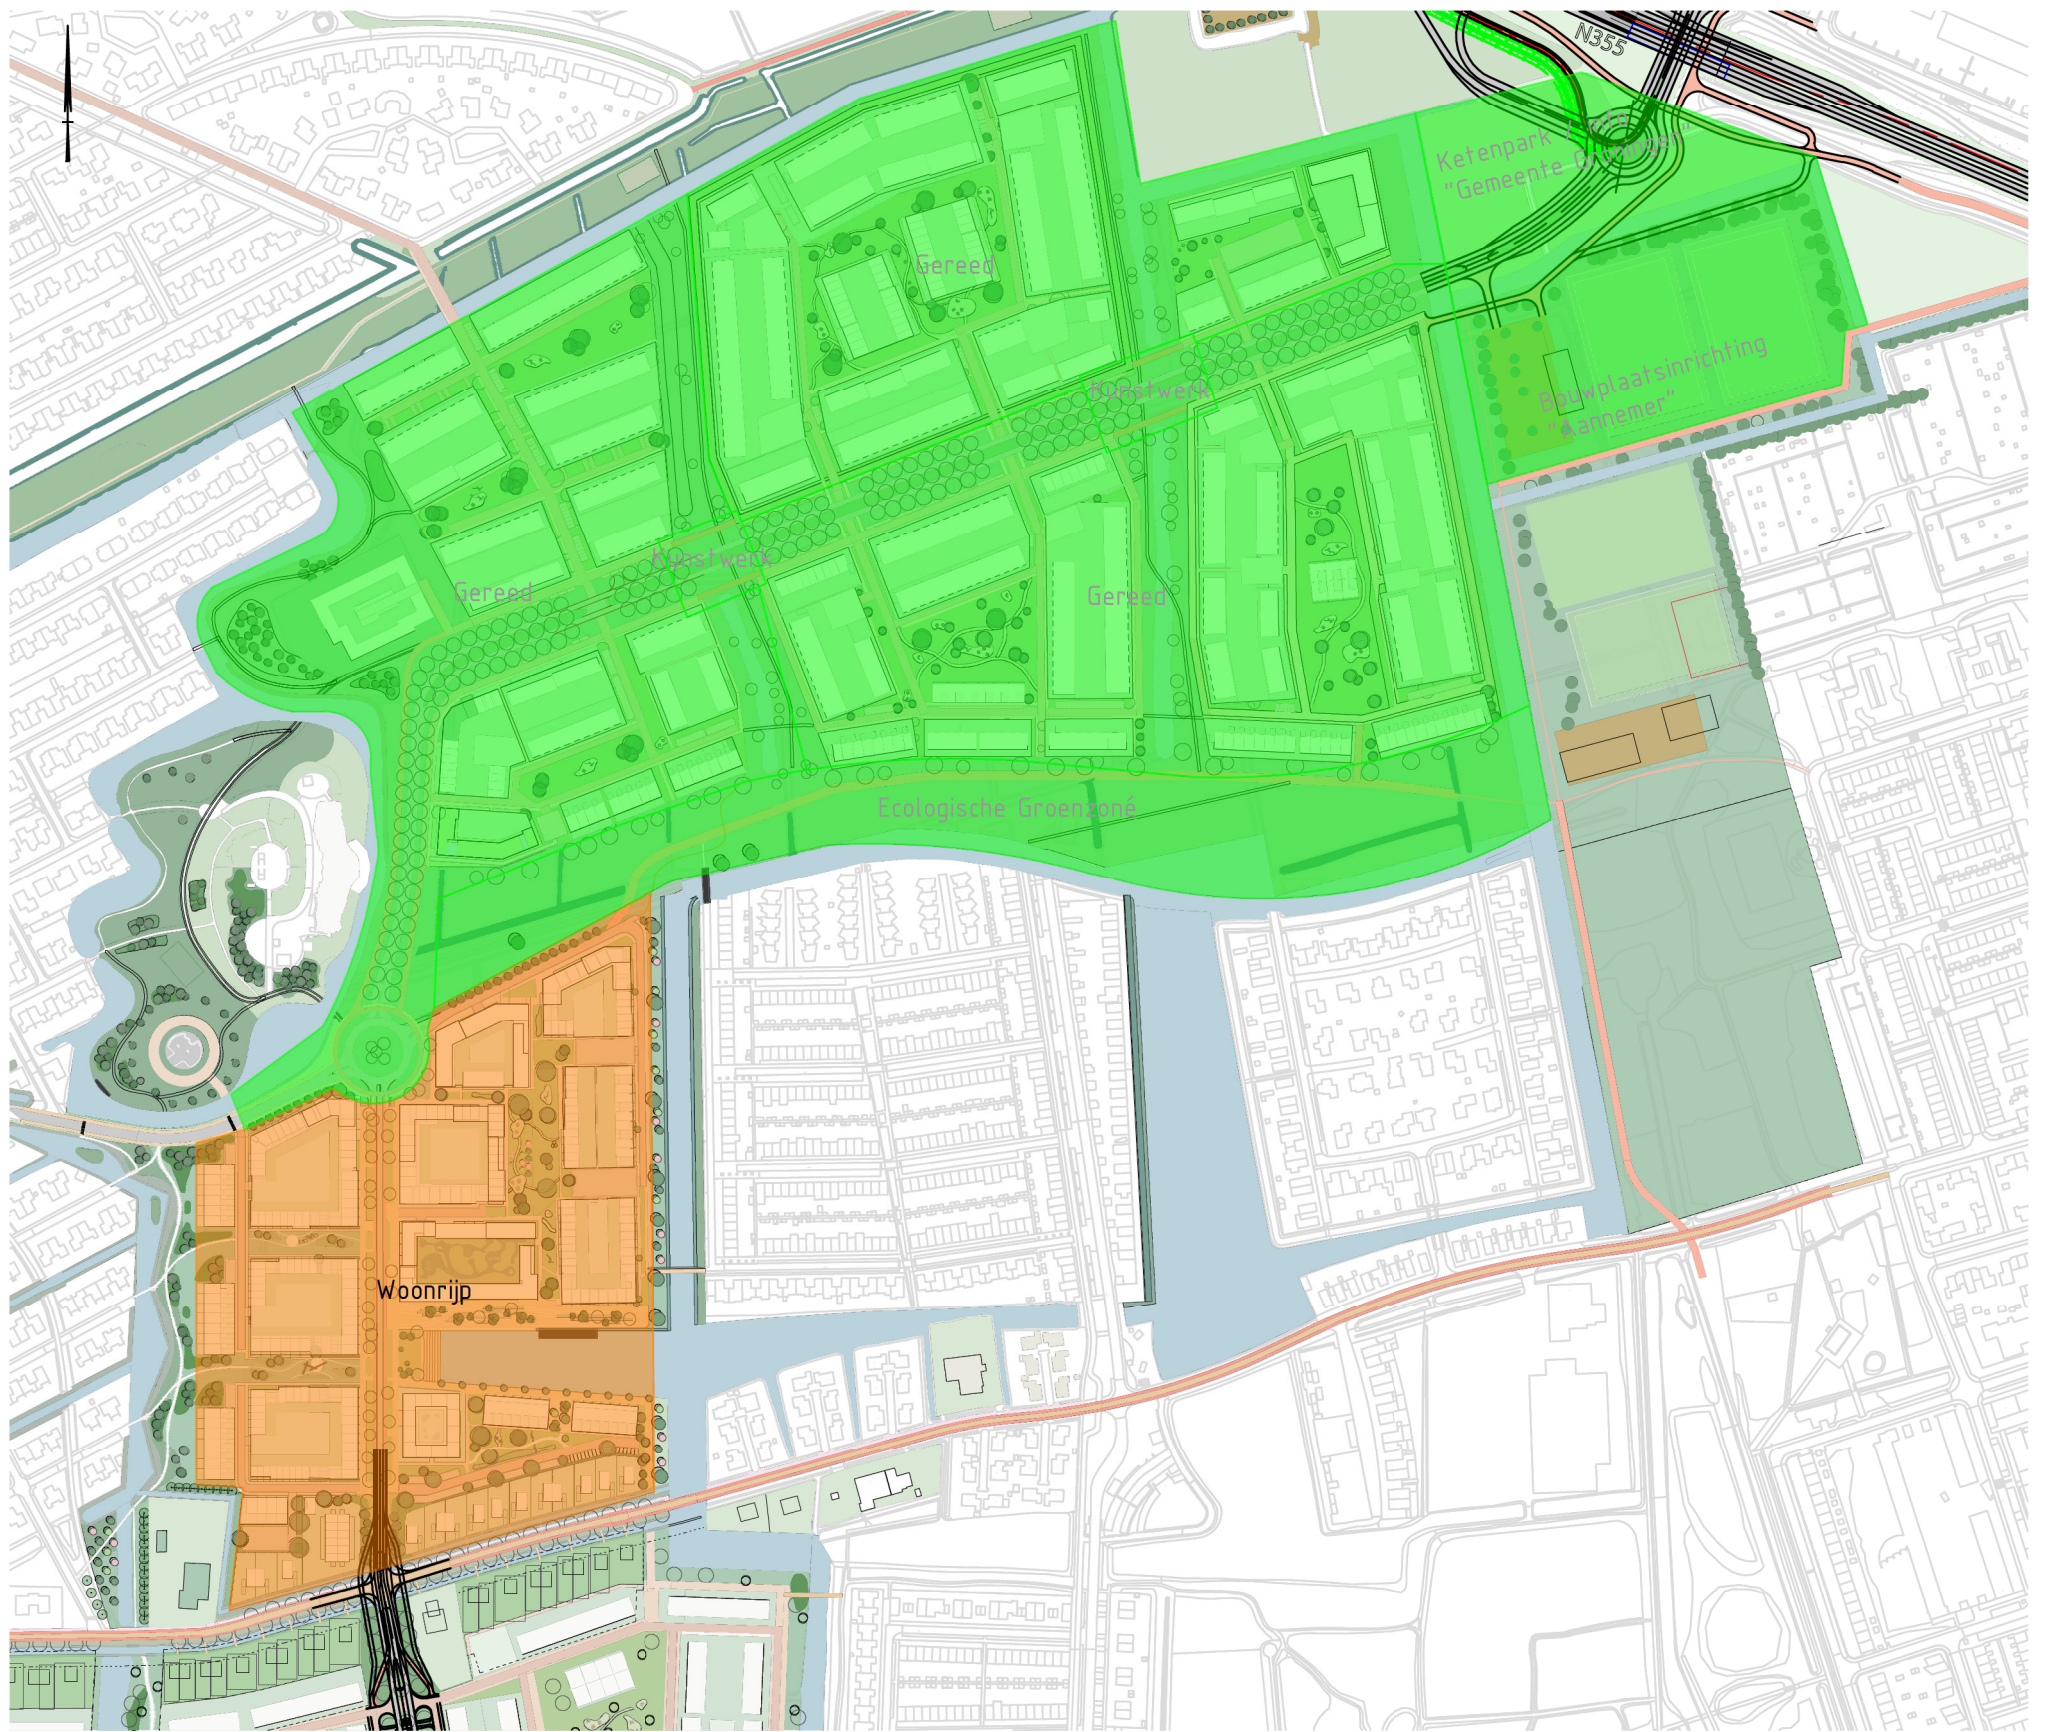

SITUATIE
 schaal 1:5000

LEGENDA

Faseringsplan 09 "de Nieuwe Held"

- Bestek 09 - Woonrijp, woningbouw fase 04 gereed
- Gebied woonrijp 08 gereed

Status: **CONCEPT**

Deze tekening blijft het eigendom van de gemeente Groningen en mag zonder schriftelijke toestemming niet worden gekopieerd, noch aan derden worden verstrekt, of ter inzage worden gegeven. De digitale gegevens op de tekening worden alleen ter informatie verstrekt, men kan hieraan geen rechten ontfenen. © gemeente Groningen 2020

Werk:

Faseringsplan
 "De Nieuwe Held"


Directie Stadsontwikkeling
 Ruimtelijke Ontwikkeling & Uitvoering
 afd. Stadsingenieurs
 Postbus 7081
 9701 JB Groningen
 t : 14050
 e : secretariaat.stadsingenieurs@groningen.nl
 i : www.gemeente.groningen.nl

Fase:

FASE 09

Betreft:

Getekend: Tom Zomer	Codenr.:	
Datum: 29-11-2024	Besteksnr.:	
Gecontroleerd: René Smit	Archiefnr.:	
Datum:	Schaal: 1:5000	Wijziging:
Formaat: A3	Tekeningnr.:	
Blad: 9		
Totaal bladen: 10		

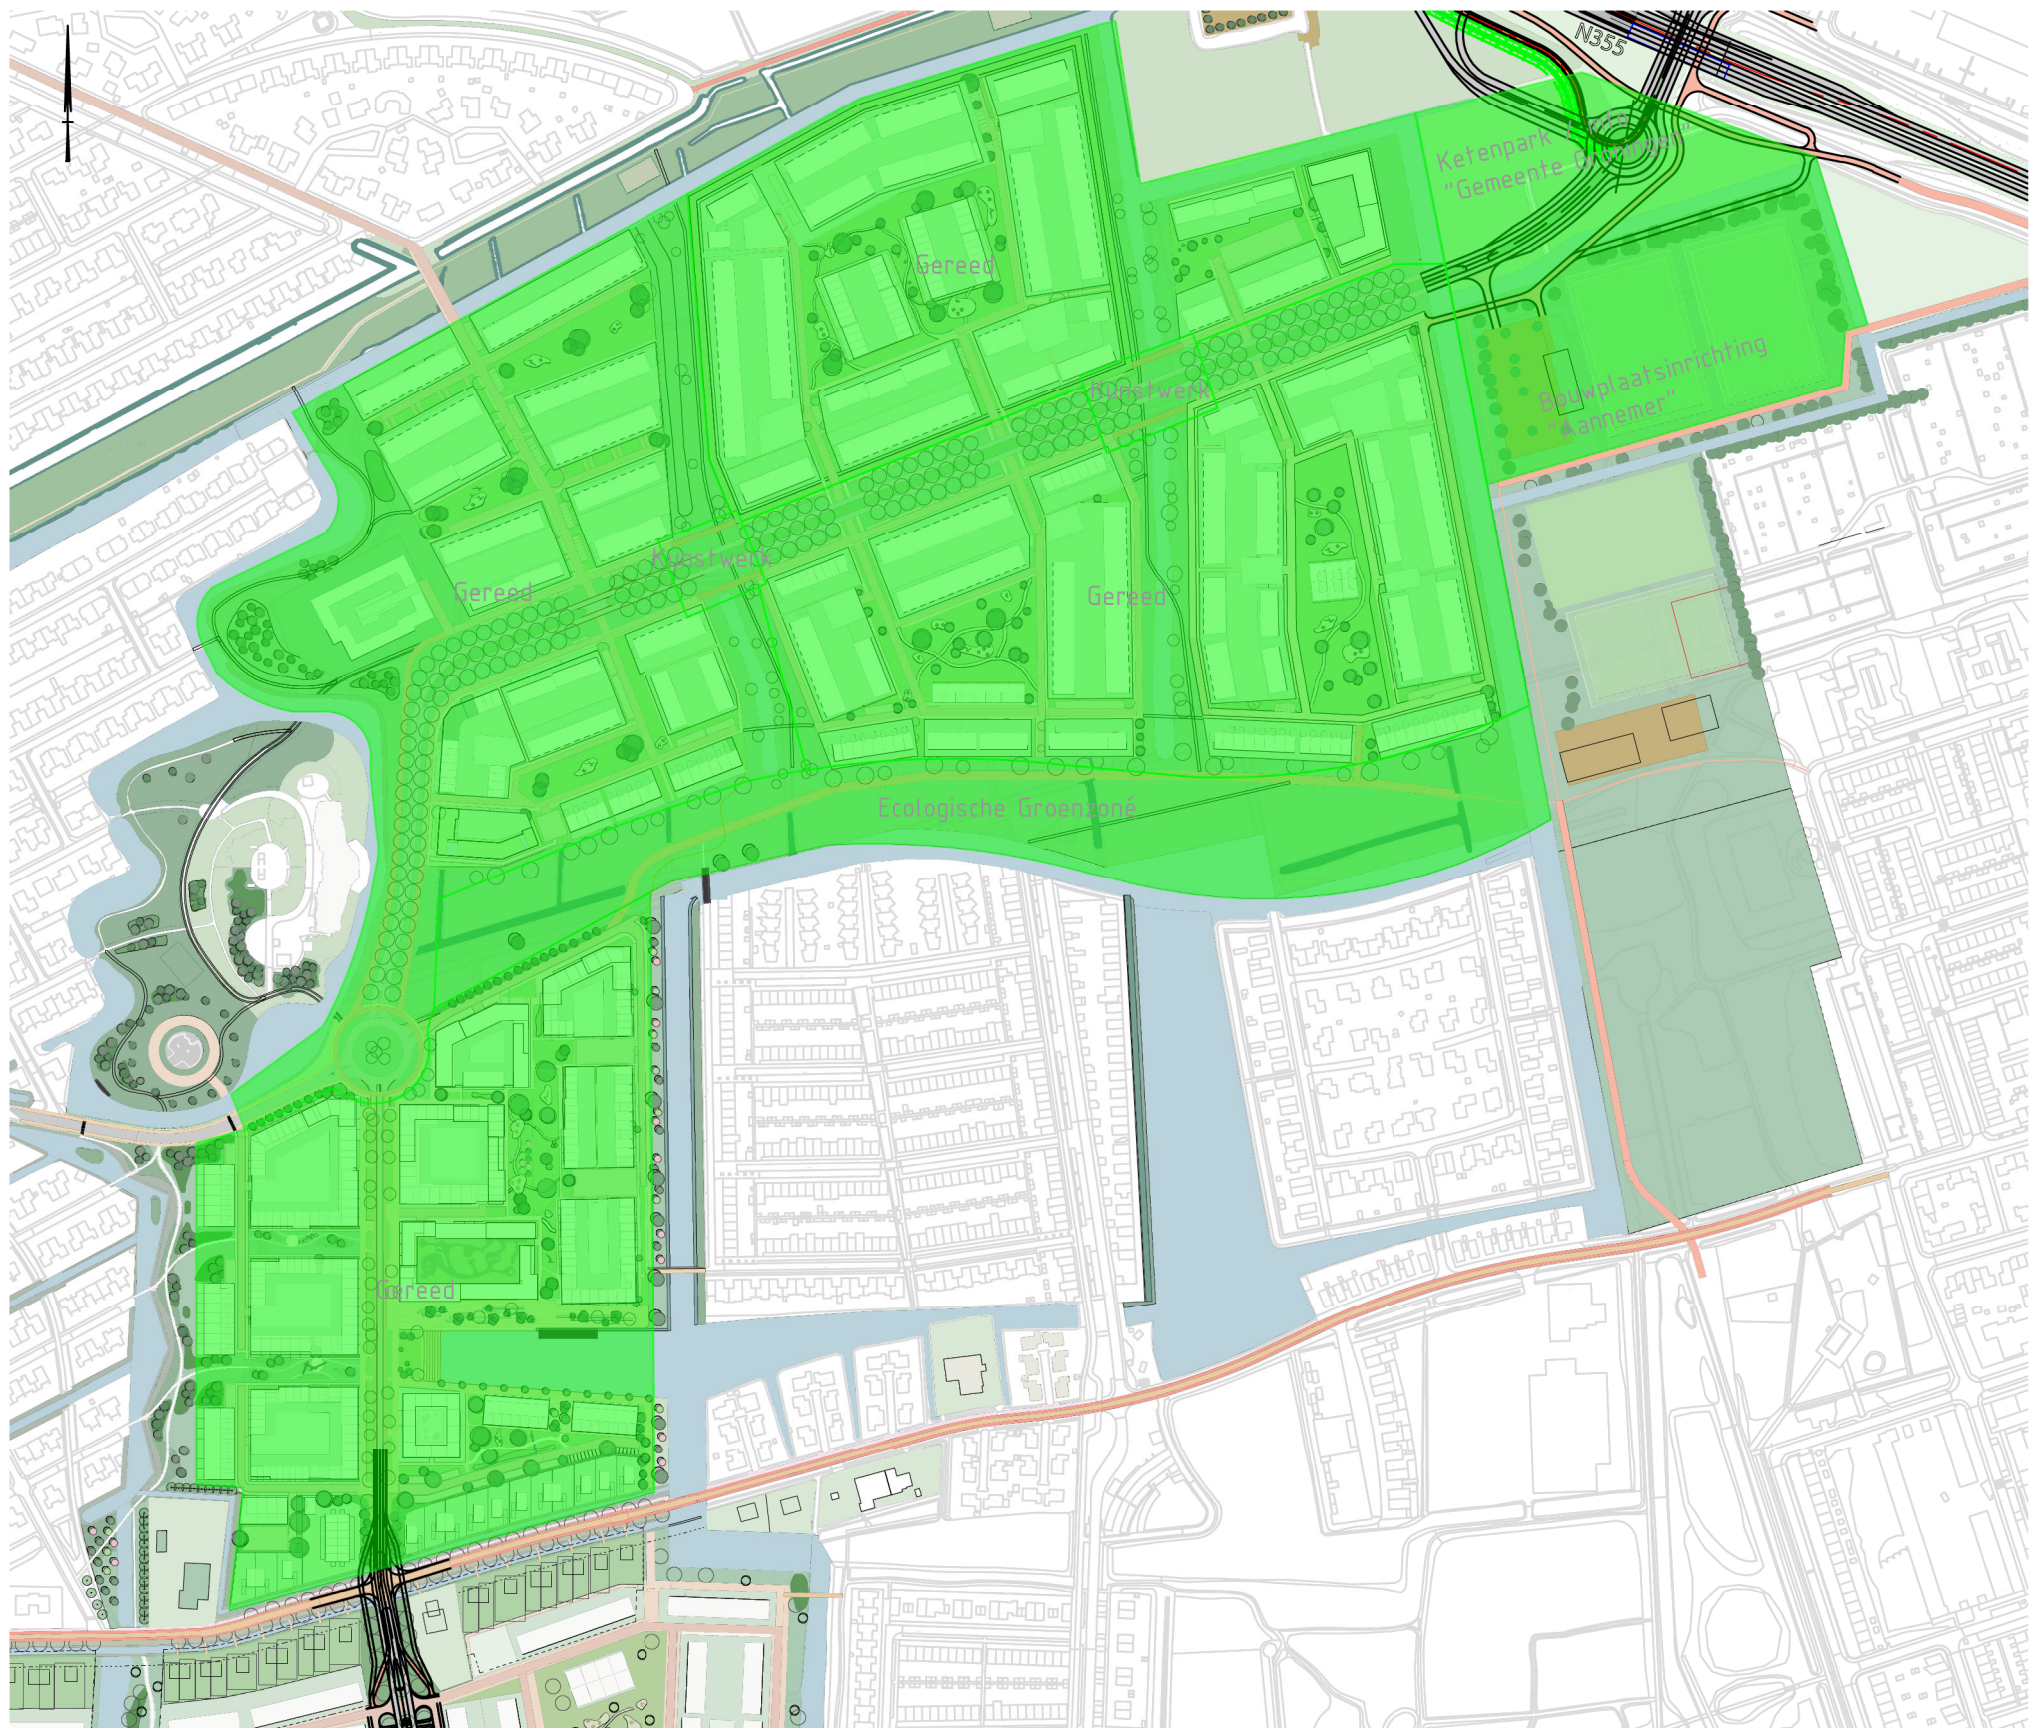

SITUATIE
 schaal 1:5000

LEGENDA

Faserinsplan 10 "de Nieuwe Held"

Gebied woonrijp 09 gereed

Status: **CONCEPT**

Deze tekening blijft het eigendom van de gemeente Groningen en mag zonder schriftelijke toestemming niet worden gekopieerd, noch aan derden worden verstrekt, of ter inzage worden gegeven. De digitale gegevens op de tekening worden alleen ter informatie verstrekt, men kan hieraan geen rechten ontfenen. © gemeente Groningen 2020

Werk:
**Faseringsplan
 "De Nieuwe Held"**

Directie Stadsontwikkeling
 Ruimtelijke Ontwikkeling & Uitvoering
 afd. Stadsingenieurs
 Postbus 7081
 9701 JB Groningen
 t : 14050
 e : secretariaat.stadsingenieurs@groningen.nl
 i : www.gemeente.groningen.nl

Fase:
FASE 10

Betreft:

Getekend: Tom Zomer	Codnr.:	
Datum: 29-11-2024	Besteksnr.:	
Gecontroleerd: René Smit	Archiefnr.:	
Datum:	Schaal: 1:5000	Wijziging:
Formaat: A3	Tekeningnr.:	
Blad: 10		
Totaal bladen: 10		