




Principedetail boomplantvak
Schaal 1:50

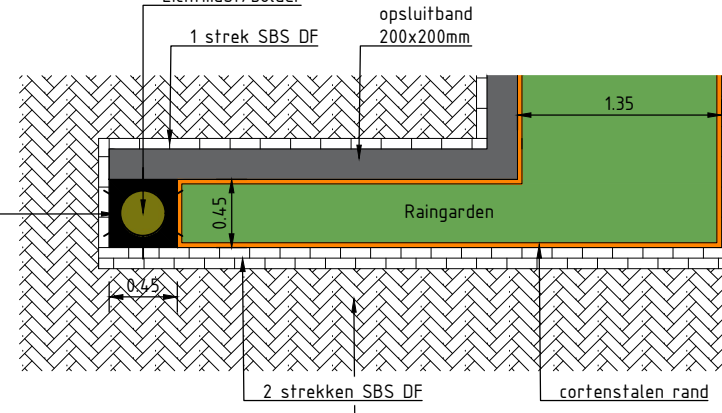

Principedetail Raingarden
Schaal 1:50

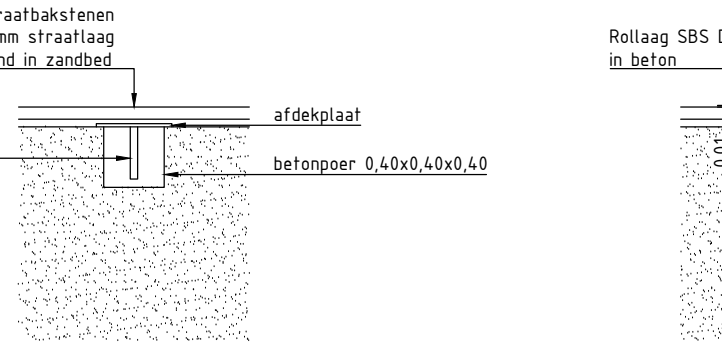


Principedetail betonpoer
Schaal 1:50

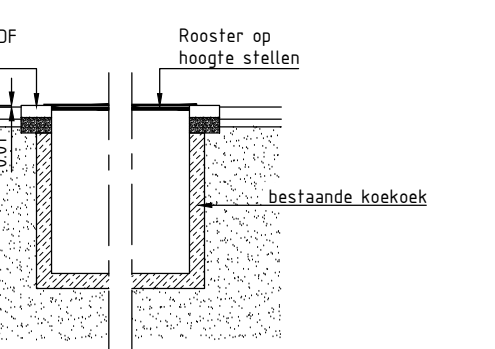

Principedetail koekoek
Schaal 1:50

Legenda

- Werkgrens
- Bestaande situatie
- Bestaande hoogte
- Nieuwe hoogte
- Entrees panden
- Verkanting
- Aanbrengen straatbakstenen (DF in keperverband (kleur conform tekeningnr. 7250242003-TK-U03))
- Aanbrengen 1 streklag straatbakstenen (DF (kleur conform tekeningnr. 7250242003-TK-U03))
- Aanbrengen 2 streklagen straatbakstenen (DF (kleur conform tekeningnr. 7250242003-TK-U03))
- Koekoek ophogen (incl. aanbrengen rollaag (DF in beton))
- Aanbrengen opsluitband van beton 200x200mm basaltkleur
- Aanbrengen opsluitband van beton 100x200mm basaltkleur
- Aanbrengen cortensfalen bak
- Herstraten aansluitende bestrating
- Putafdekking op hoogte stellen
- Blinde put (handhaven)
- Aanbrengen straatkolk (sloep)
- Raingarden met vaste planten (door derden)
- Boom 2e grootte (door derden)
- Aanbrengen betonpoer t.b.v. pergola conform detail (plaatsing Pergola door derden)

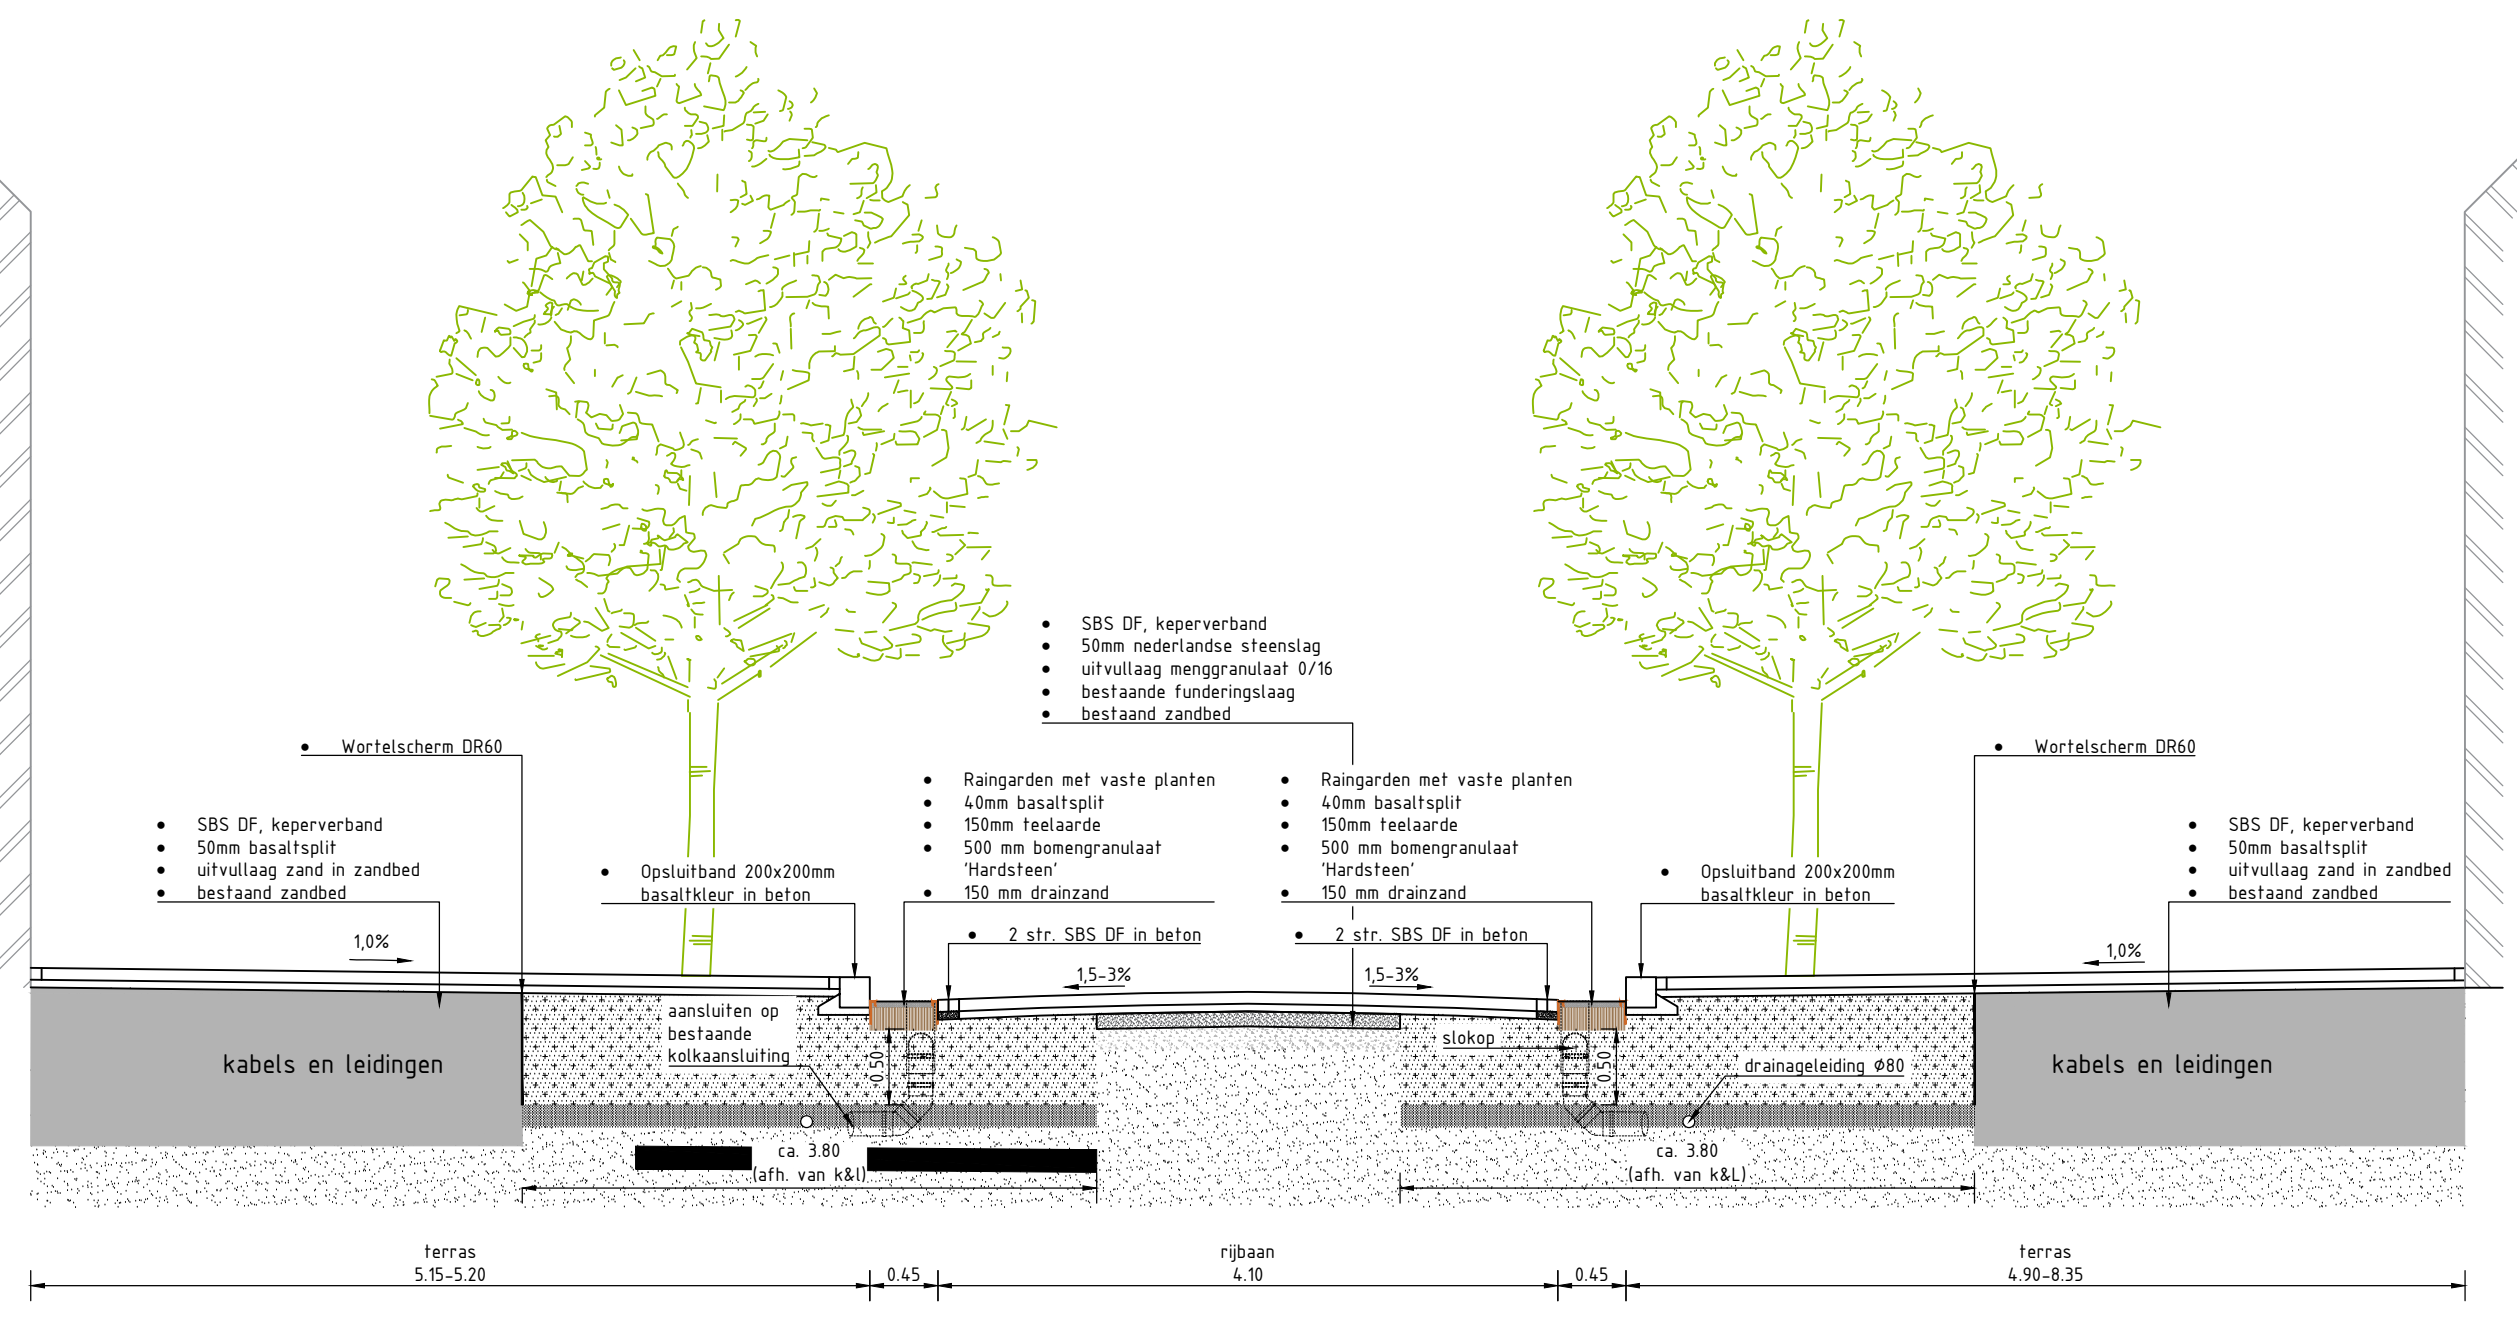

Normaalprofiel
Schaal 1:50

2	07-05-25	PB	FK	Aanpassingen t.b.v. definitief bestek
1	03-04-25	PB	FK	Eerste uitgave
Versie Datum Geestd. Uitgave Omschrijving				
PROJECT: Herinrichting Raadhuistraat				
ONDERDEEL : Nieuwe situatie - Verhardingen				
				
Domein Omgeving Team Projecten				
tek.nr.: 7250242003-TK-D01		fase: Definitief Ontwerp		
schaal : 1:200 / 50		besteknr. -		
formaat : A0				