

Overzicht plattegronden HAS hogeschool

Ruimtenummer - Gebruik ruimte - Oppervlakte ruimte

Begane grond, vleugel A, C, D

1e Verdieping, vleugel A, B, C, D, E


2e Verdieping, vleugel A, B, C, D

3e Verdieping, vleugel A, B, C, D

4e Verdieping, vleugel A, B, D

Plattegrond bijgebouw Kas



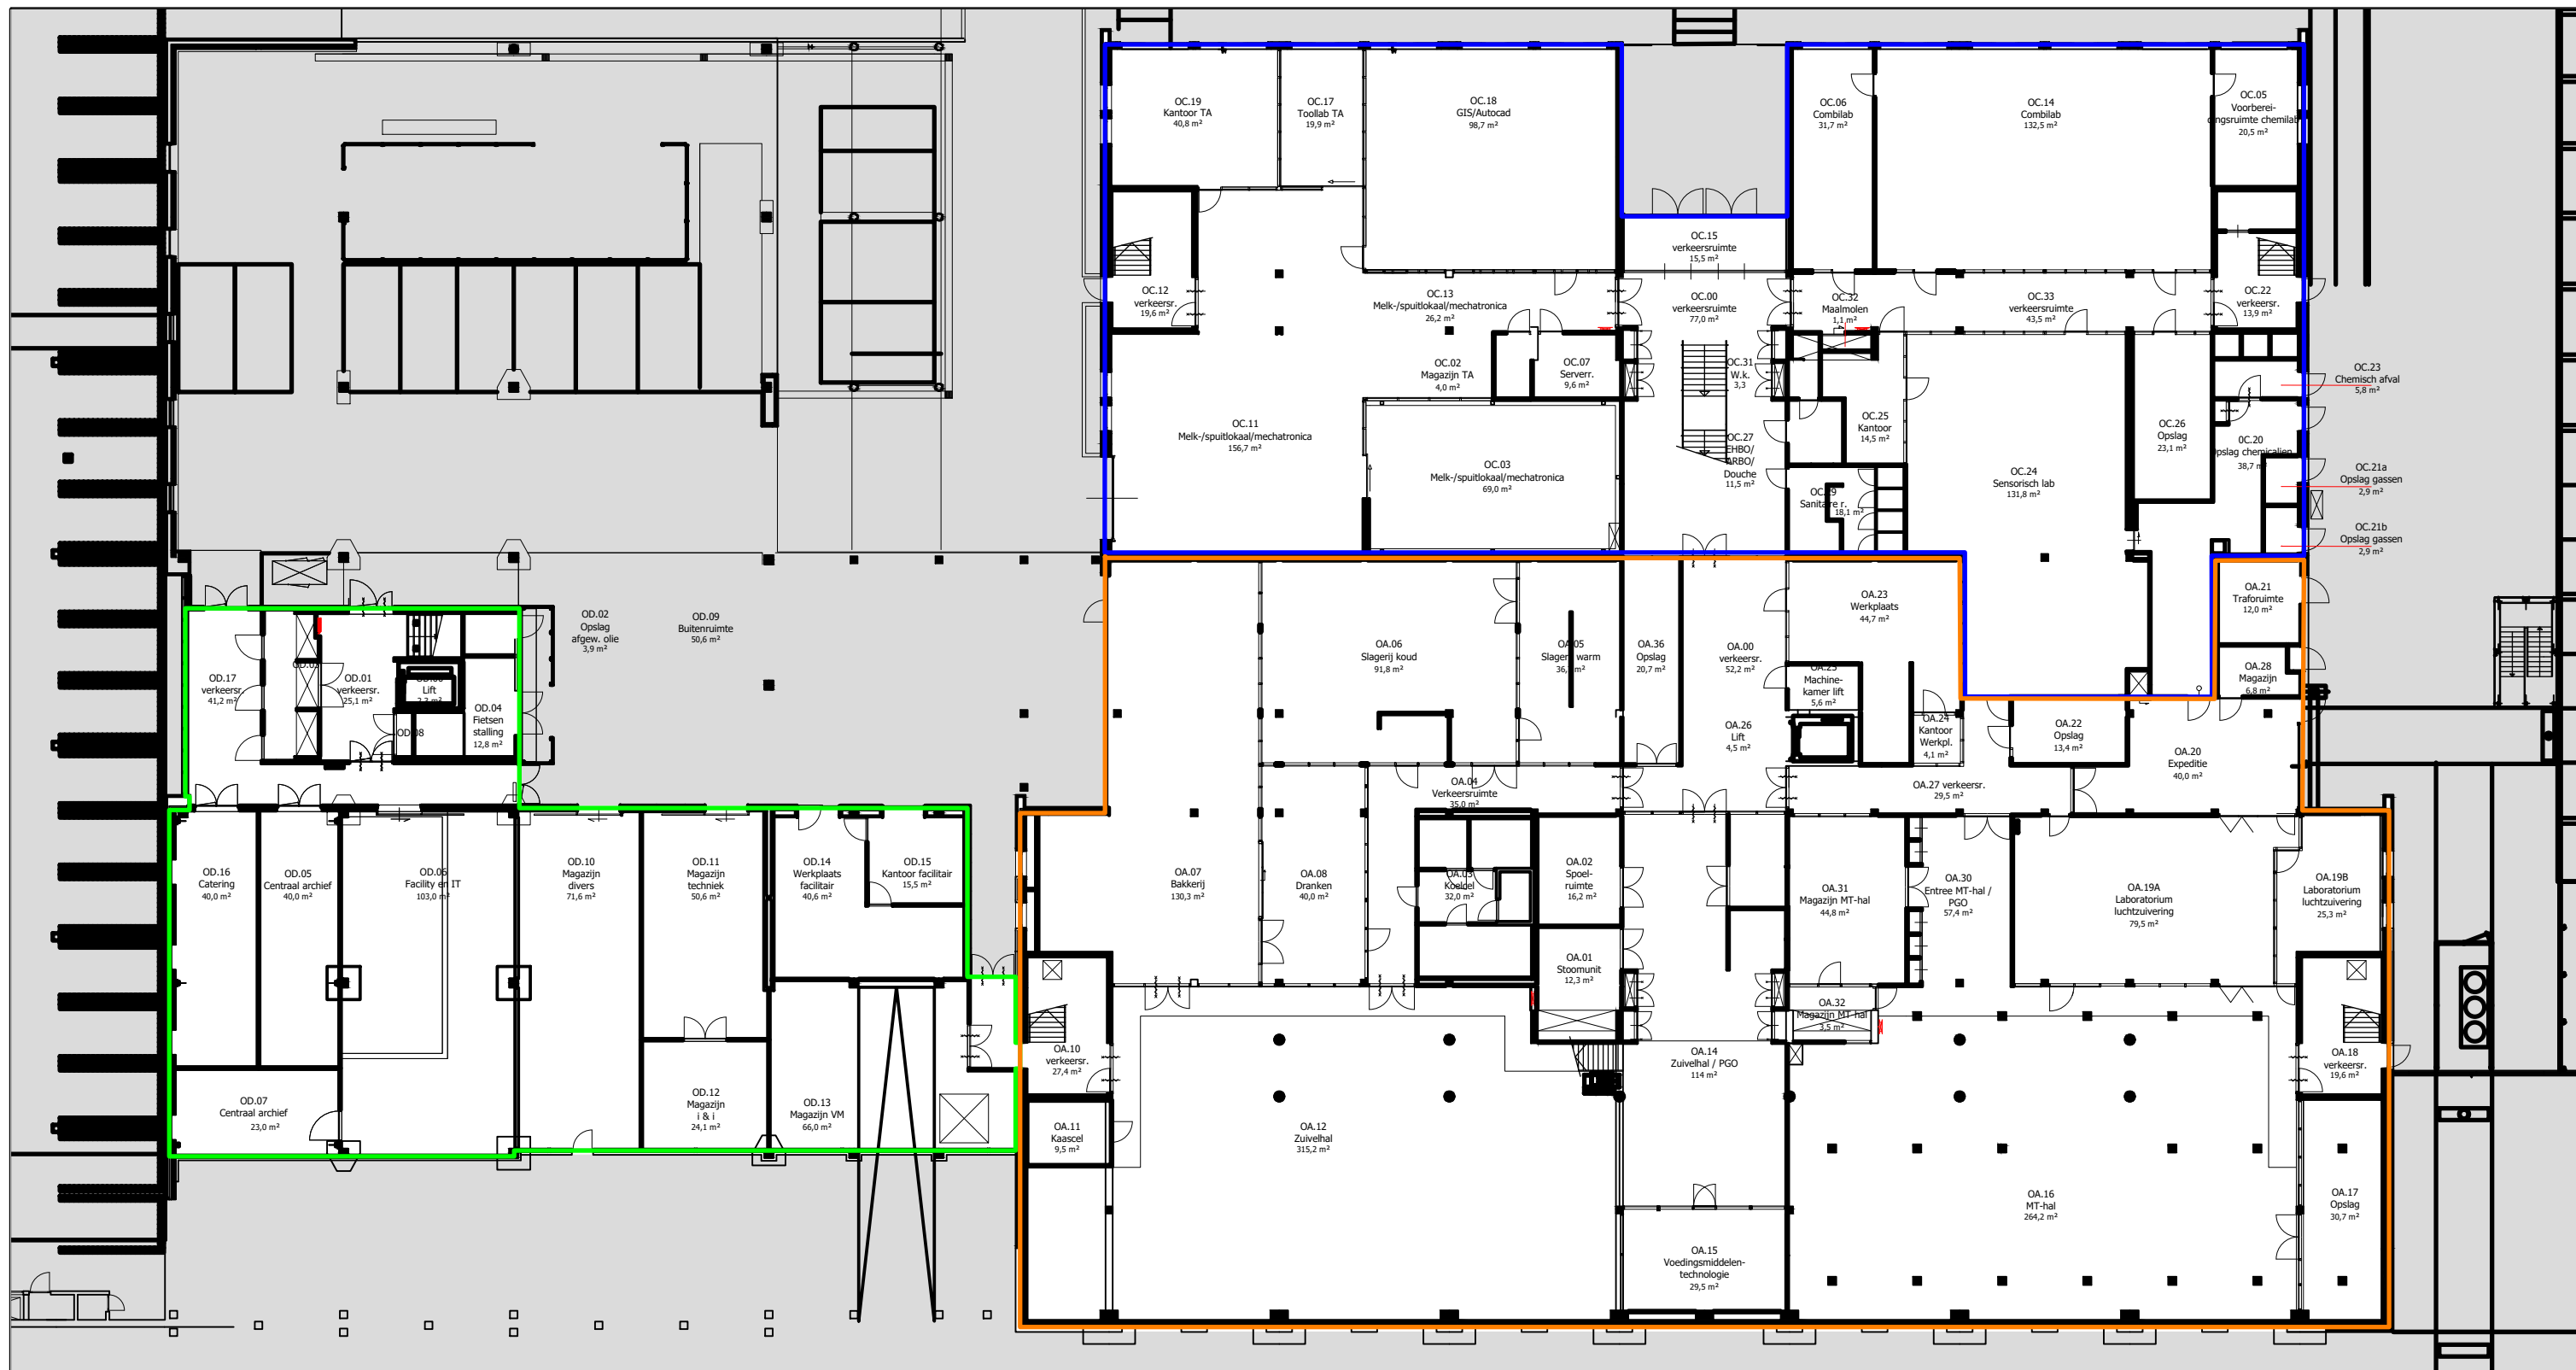

Ruimteoverzicht begane grond

- Vleugel A
- Vleugel C
- Vleugel D



bouwkundig en civieltechnisch adviesbureau
Prisma 16
2495 AR Den Haag

tel. : 070-30 30 454
fax : 070-30 30 152

e-mail : info@base-consultancy.nl
website : www.base-consultancy.nl

OPDRACHTGEVER:
HAS hogeschool
Onderwijsboulevard 221
5223 DE 's-Hertogenbosch


PROJECTOMSCHRIJVING:
HAS Tekeningenbeheer

TEKENINGOMSCHRIJVING:
Ruimteoverzicht begane grond

SCHAAL: FORMAAT:
nvt A3
PROJECT: TEKENING:
P23-0239 1

TEKENAAR:

DATUM: 03-04-2018
WIJZ. A: 23-02-2022
WIJZ. B: 01-03-2022
WIJZ. C: 21-03-2024
WIJZ. D: -

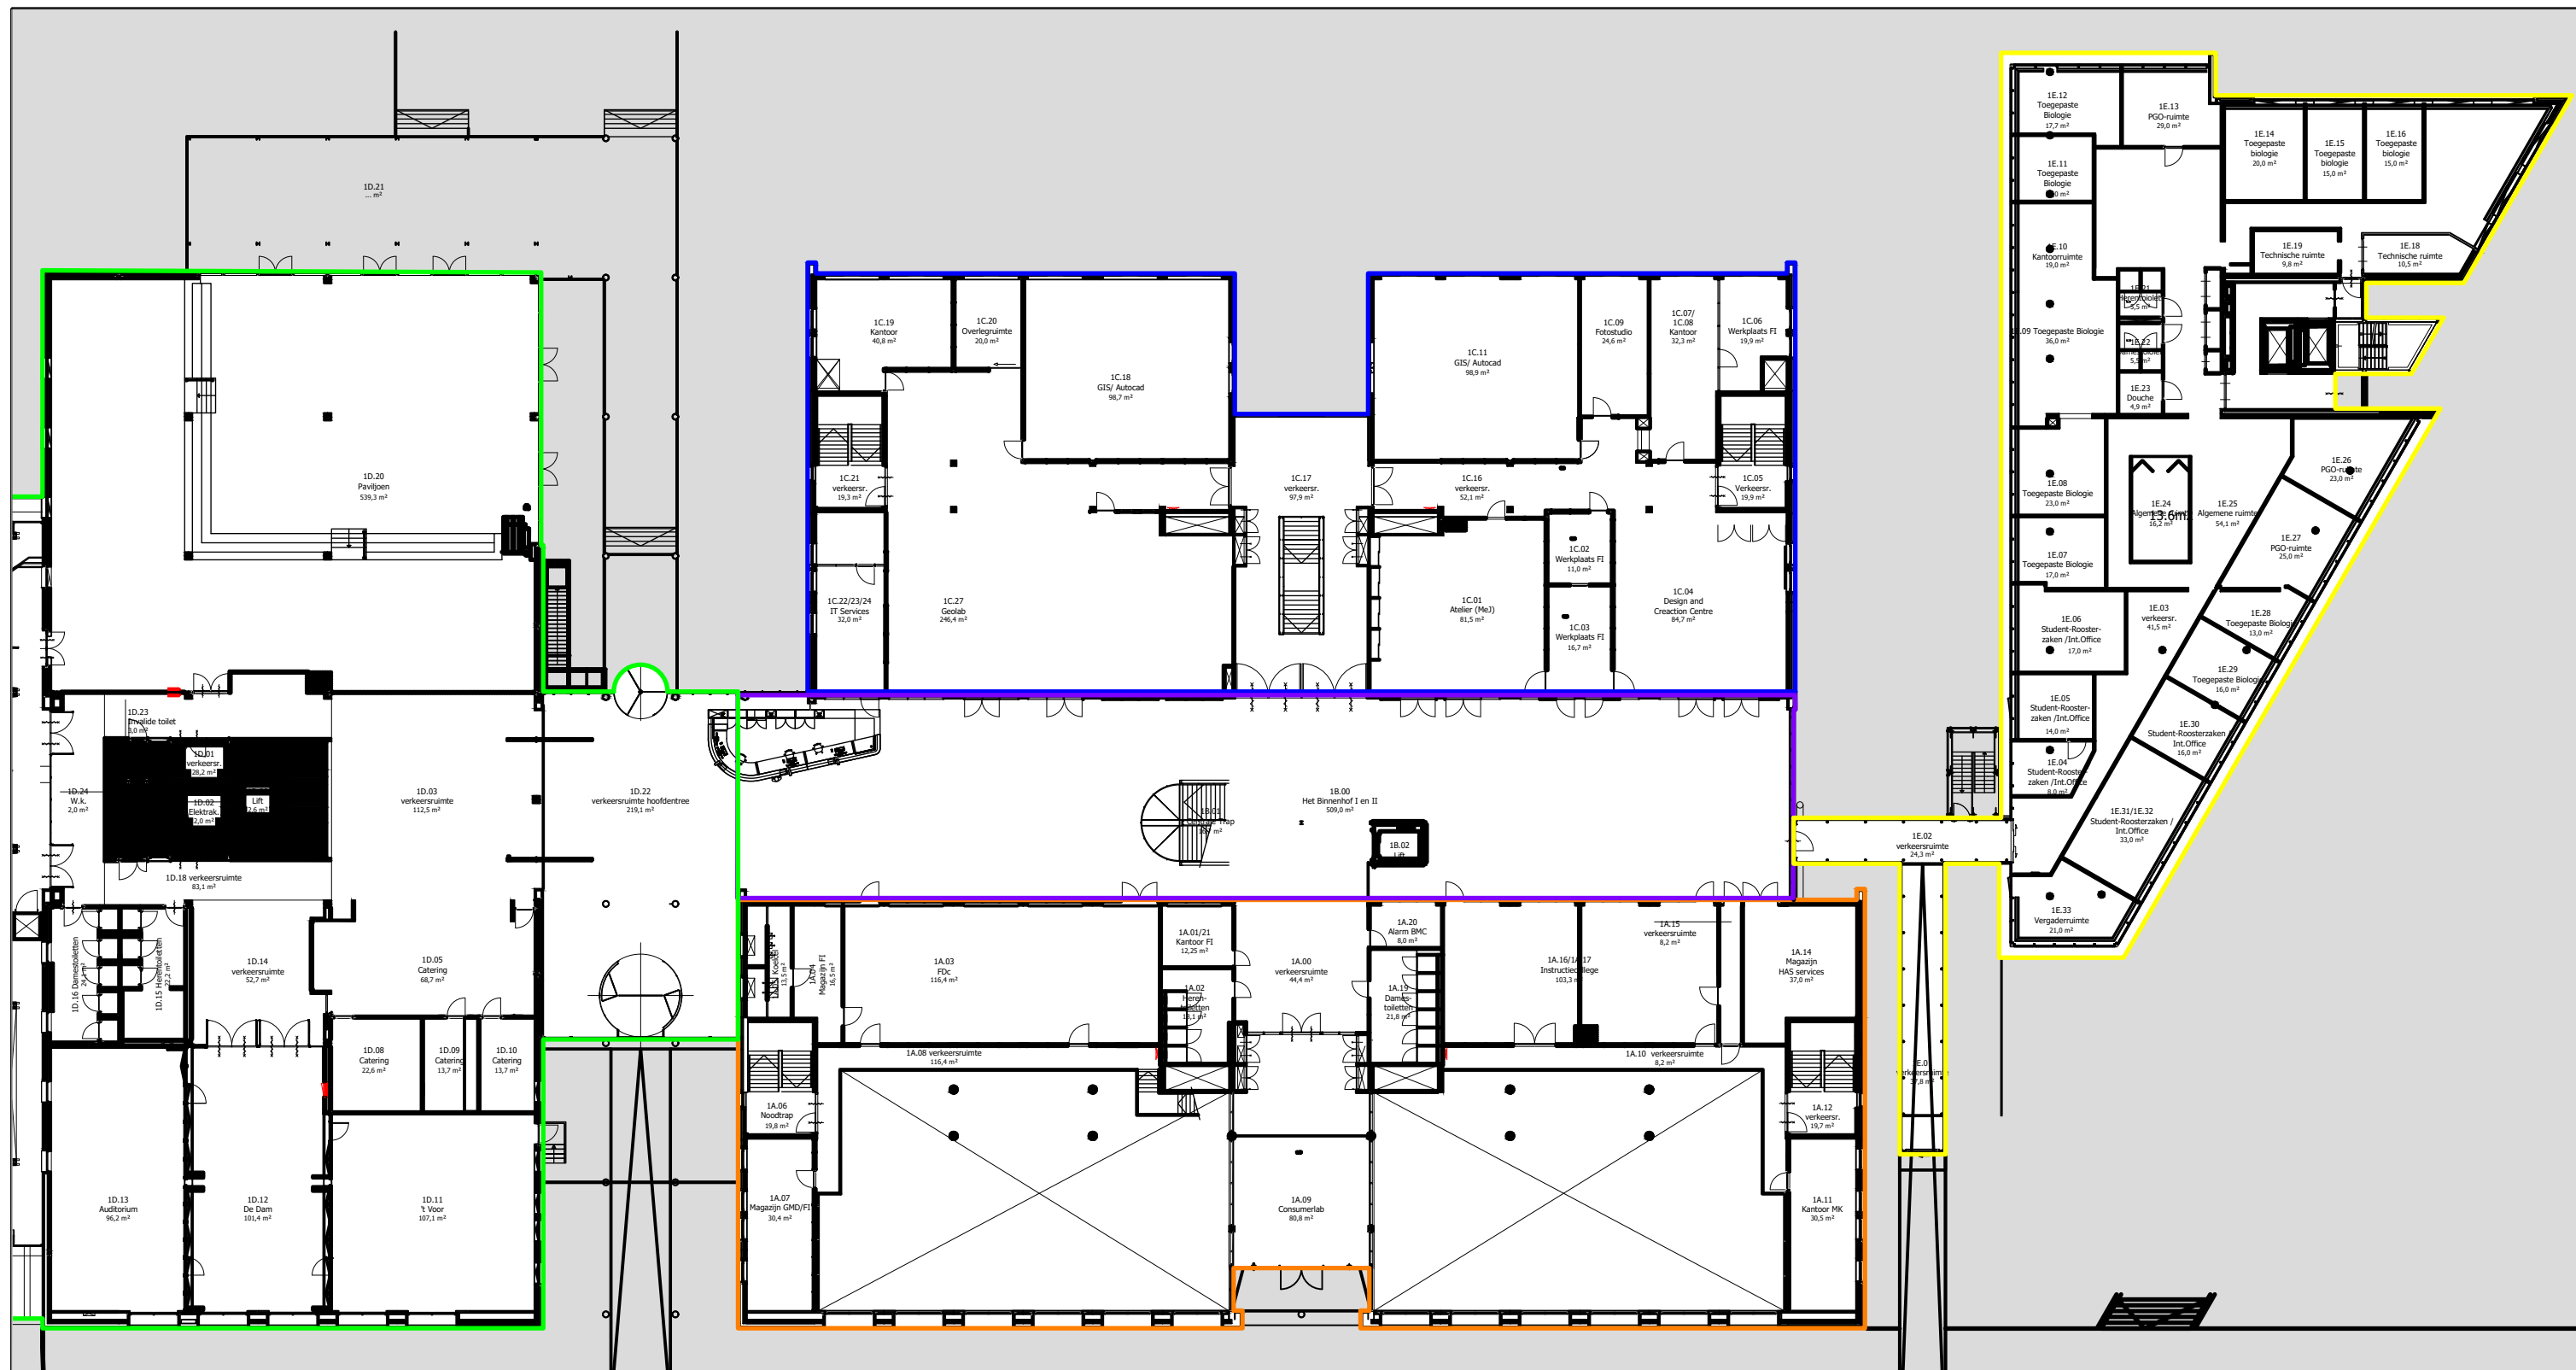

Ruimteoverzicht 1e verdieping

- Vleugel A
- Vleugel B
- Vleugel C
- Vleugel D
- Vleugel E


B Base Consultancy

bouwkundig en civieltechnisch adviesbureau
Prisma 16
2495 AR Den Haag

tel. : 070-30 30 454
fax : 070-30 30 152

e-mail : info@base-consultancy.nl
website : www.base-consultancy.nl

OPDRACHTGEVER: HAS hogeschool Onderwijsboulevard 221 5223 DE 's-Hertogenbosch	SCHAAL: nvt PROJECT: P23-0239	FORMAAT: A3 TEKENING: 1
PROJECTOMSCHRIJVING: HAS Tekeningenbeheer	TEKENAAR:	
TEKENINGOMSCHRIJVING: Ruimteoverzicht 1e Verdieping	DATUM: 03-04-2018 WIJZ. A: 10-07-2020 WIJZ. B: 14-02-2022 WIJZ. C: 04-03-2022 WIJZ. D: -	

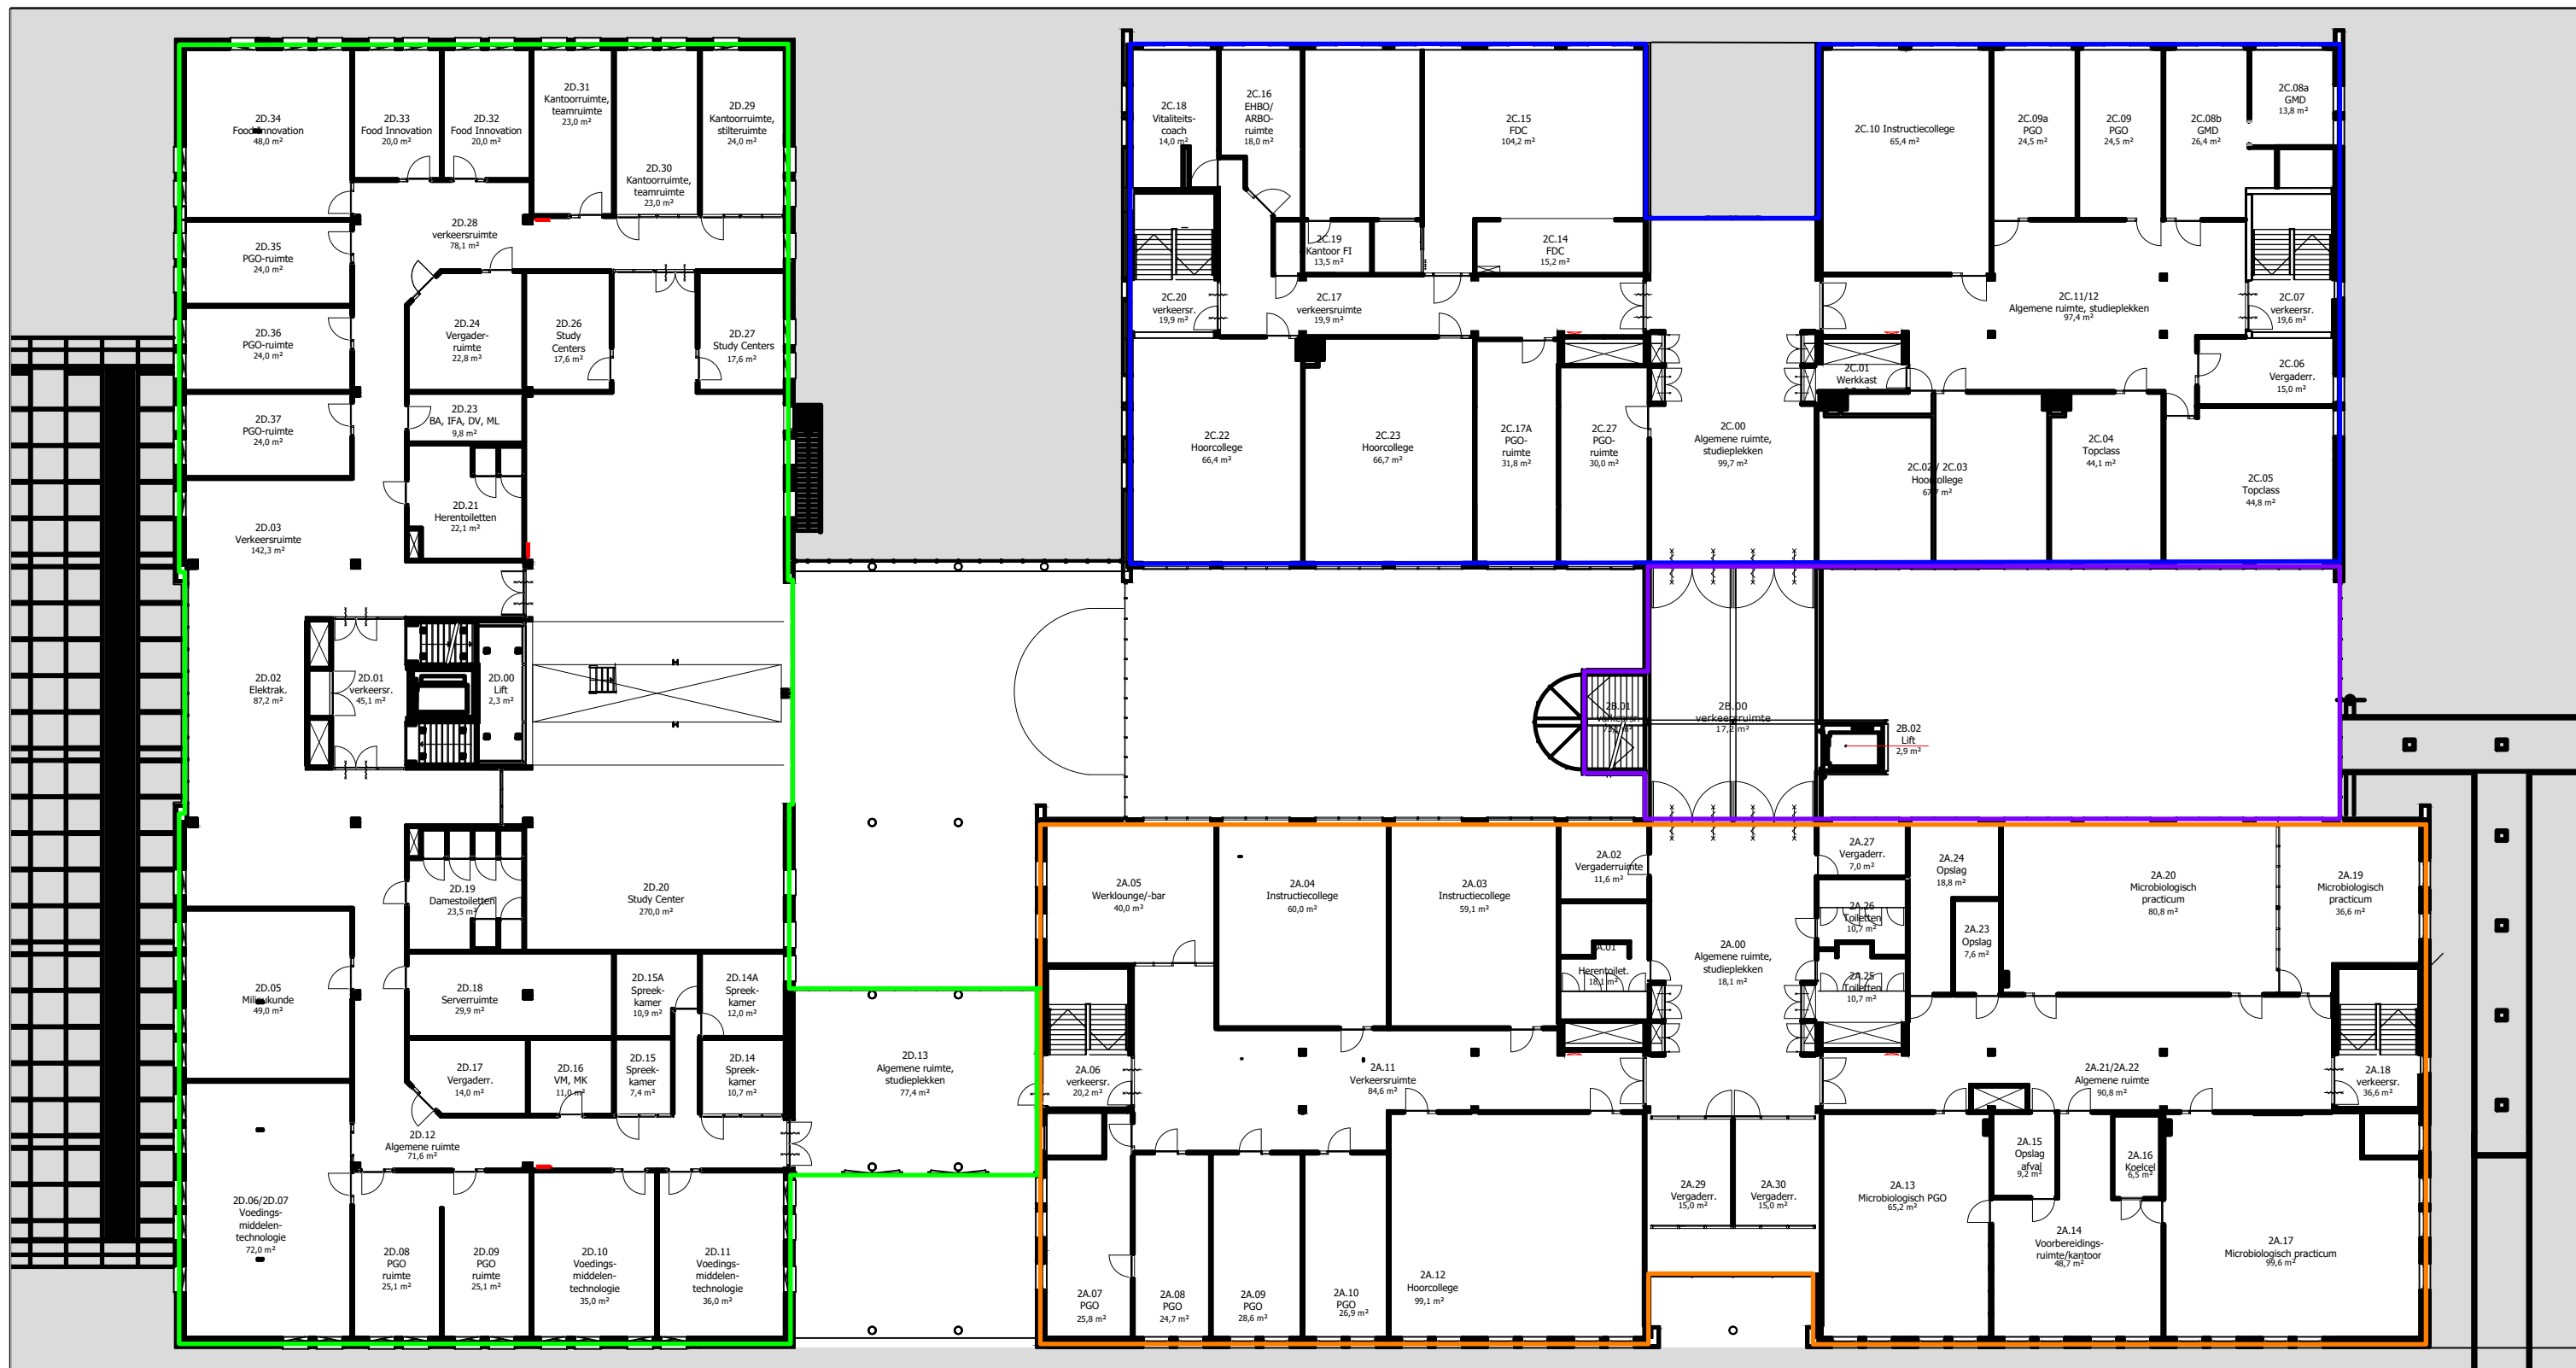

Ruimteoverzicht 2e verdieping

- Vleugel A
- Vleugel B
- Vleugel C
- Vleugel D



bouwkundig en civieltechnisch adviesbureau
Prisma 16
2495 AR Den Haag

tel. : 070-30 30 454
fax : 070-30 30 152

e-mail : info@base-consultancy.nl
website : www.base-consultancy.nl

OPDRACHTGEVER:
HAS hogeschool
Onderwijsboulevard 221
5223 DE 's-Hertogenbosch


SCHAAL: FORMAAT:
nvt A3
PROJECT: TEKENING:
P23-0239 1

PROJECTOMSCHRIJVING:
HAS Tekeningenbeheer

TEKENAAR:

TEKENINGOMSCHRIJVING:
Ruimteoverzicht 2e Verdieping

DATUM: 03-04-2018
WIJZ. A: 10-07-2020
WIJZ. B: 14-02-2022
WIJZ. C: 04-03-2022
WIJZ. D: -

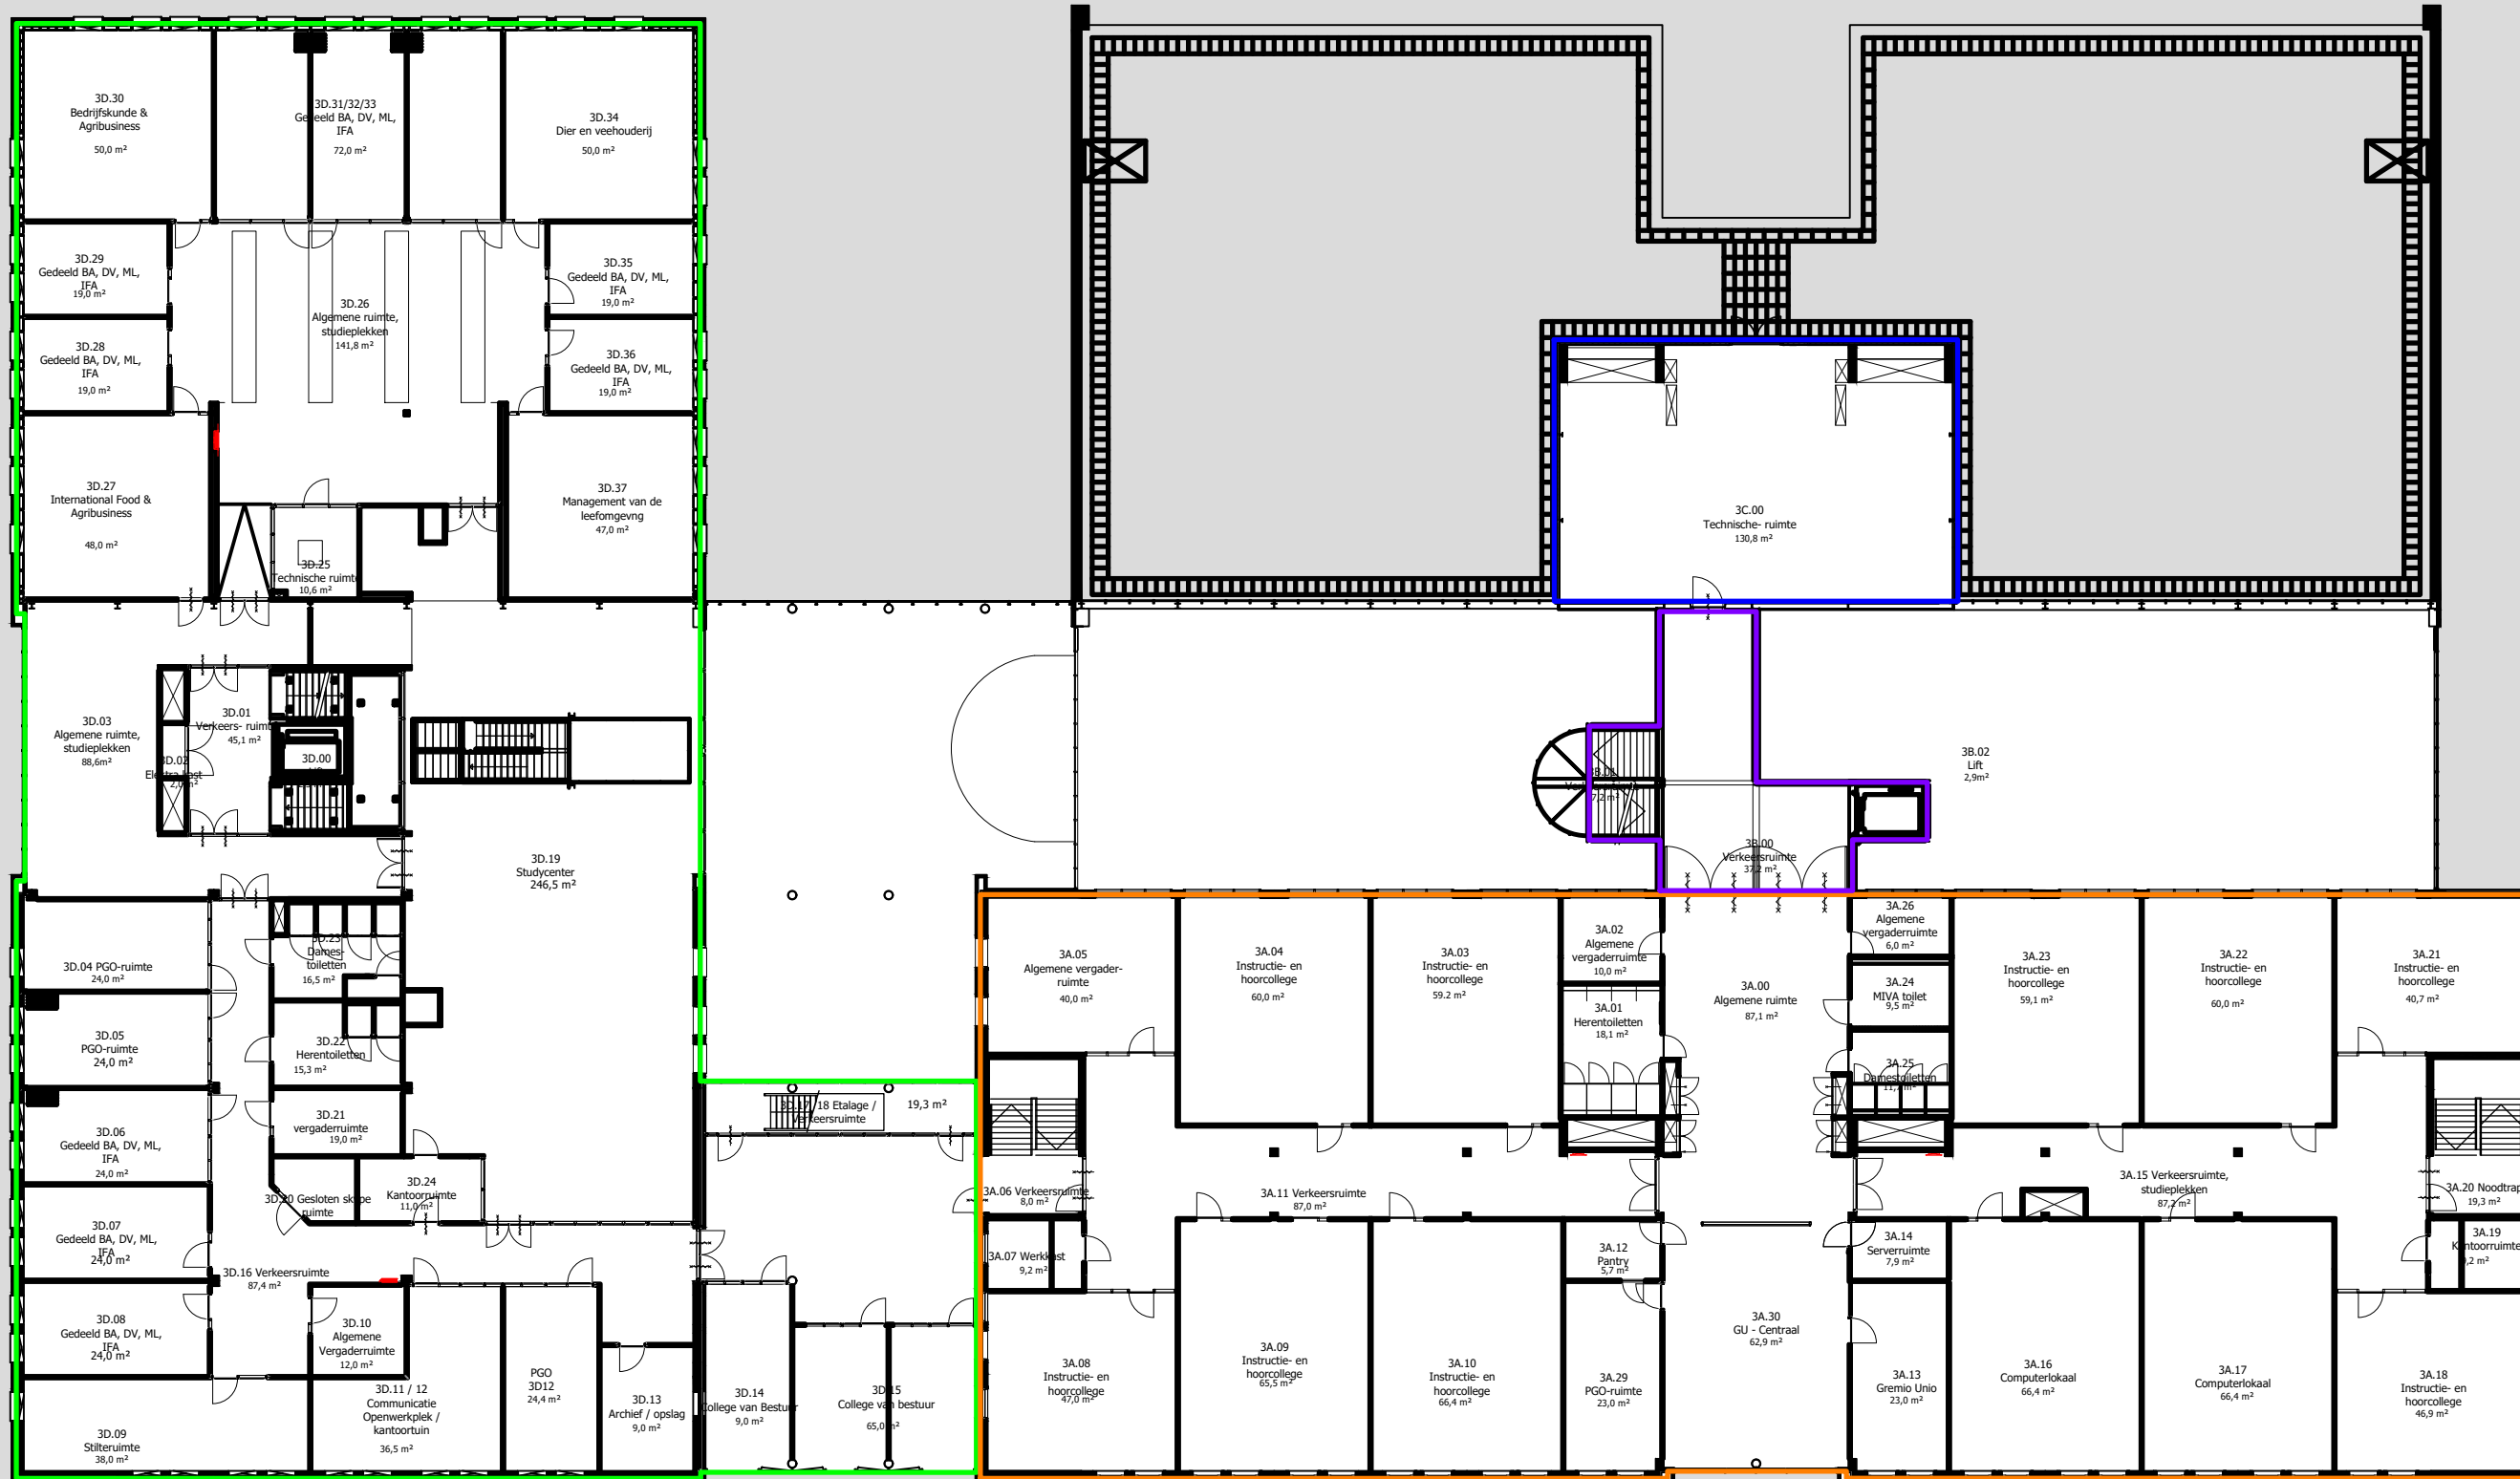

- Vleugel A
- Vleugel B
- Vleugel C
- Vleugel D



Ruimteoverzicht 3e verdieping

B Base Consultancy
 bouwkundig en civieltechnisch adviesbureau
 Prisma 16
 2495 AR Den Haag

tel. : 070-30 30 454
 fax : 070-30 30 152

e-mail : info@base-consultancy.nl
 website : www.base-consultancy.nl

OPDRACHTGEVER:
 HAS hogeschool
 Onderwijsboulevard 221
 5223 DE 's-Hertogenbosch


SCHAAL: nvt
 FORMAAT: A3
 PROJECT: P23-0239
 TEKENING: 1

PROJECTOMSCHRIJVING:
 HAS Tekeningenbeheer

TEKENAAR:

TEKENINGOMSCHRIJVING:
 Ruimteoverzicht 3e Verdieping

DATUM: 03-04-2018
 WIJZ. A: 23-02-2022
 WIJZ. B: 01-03-2022
 WIJZ. C: 21-03-2024
 WIJZ. D: -

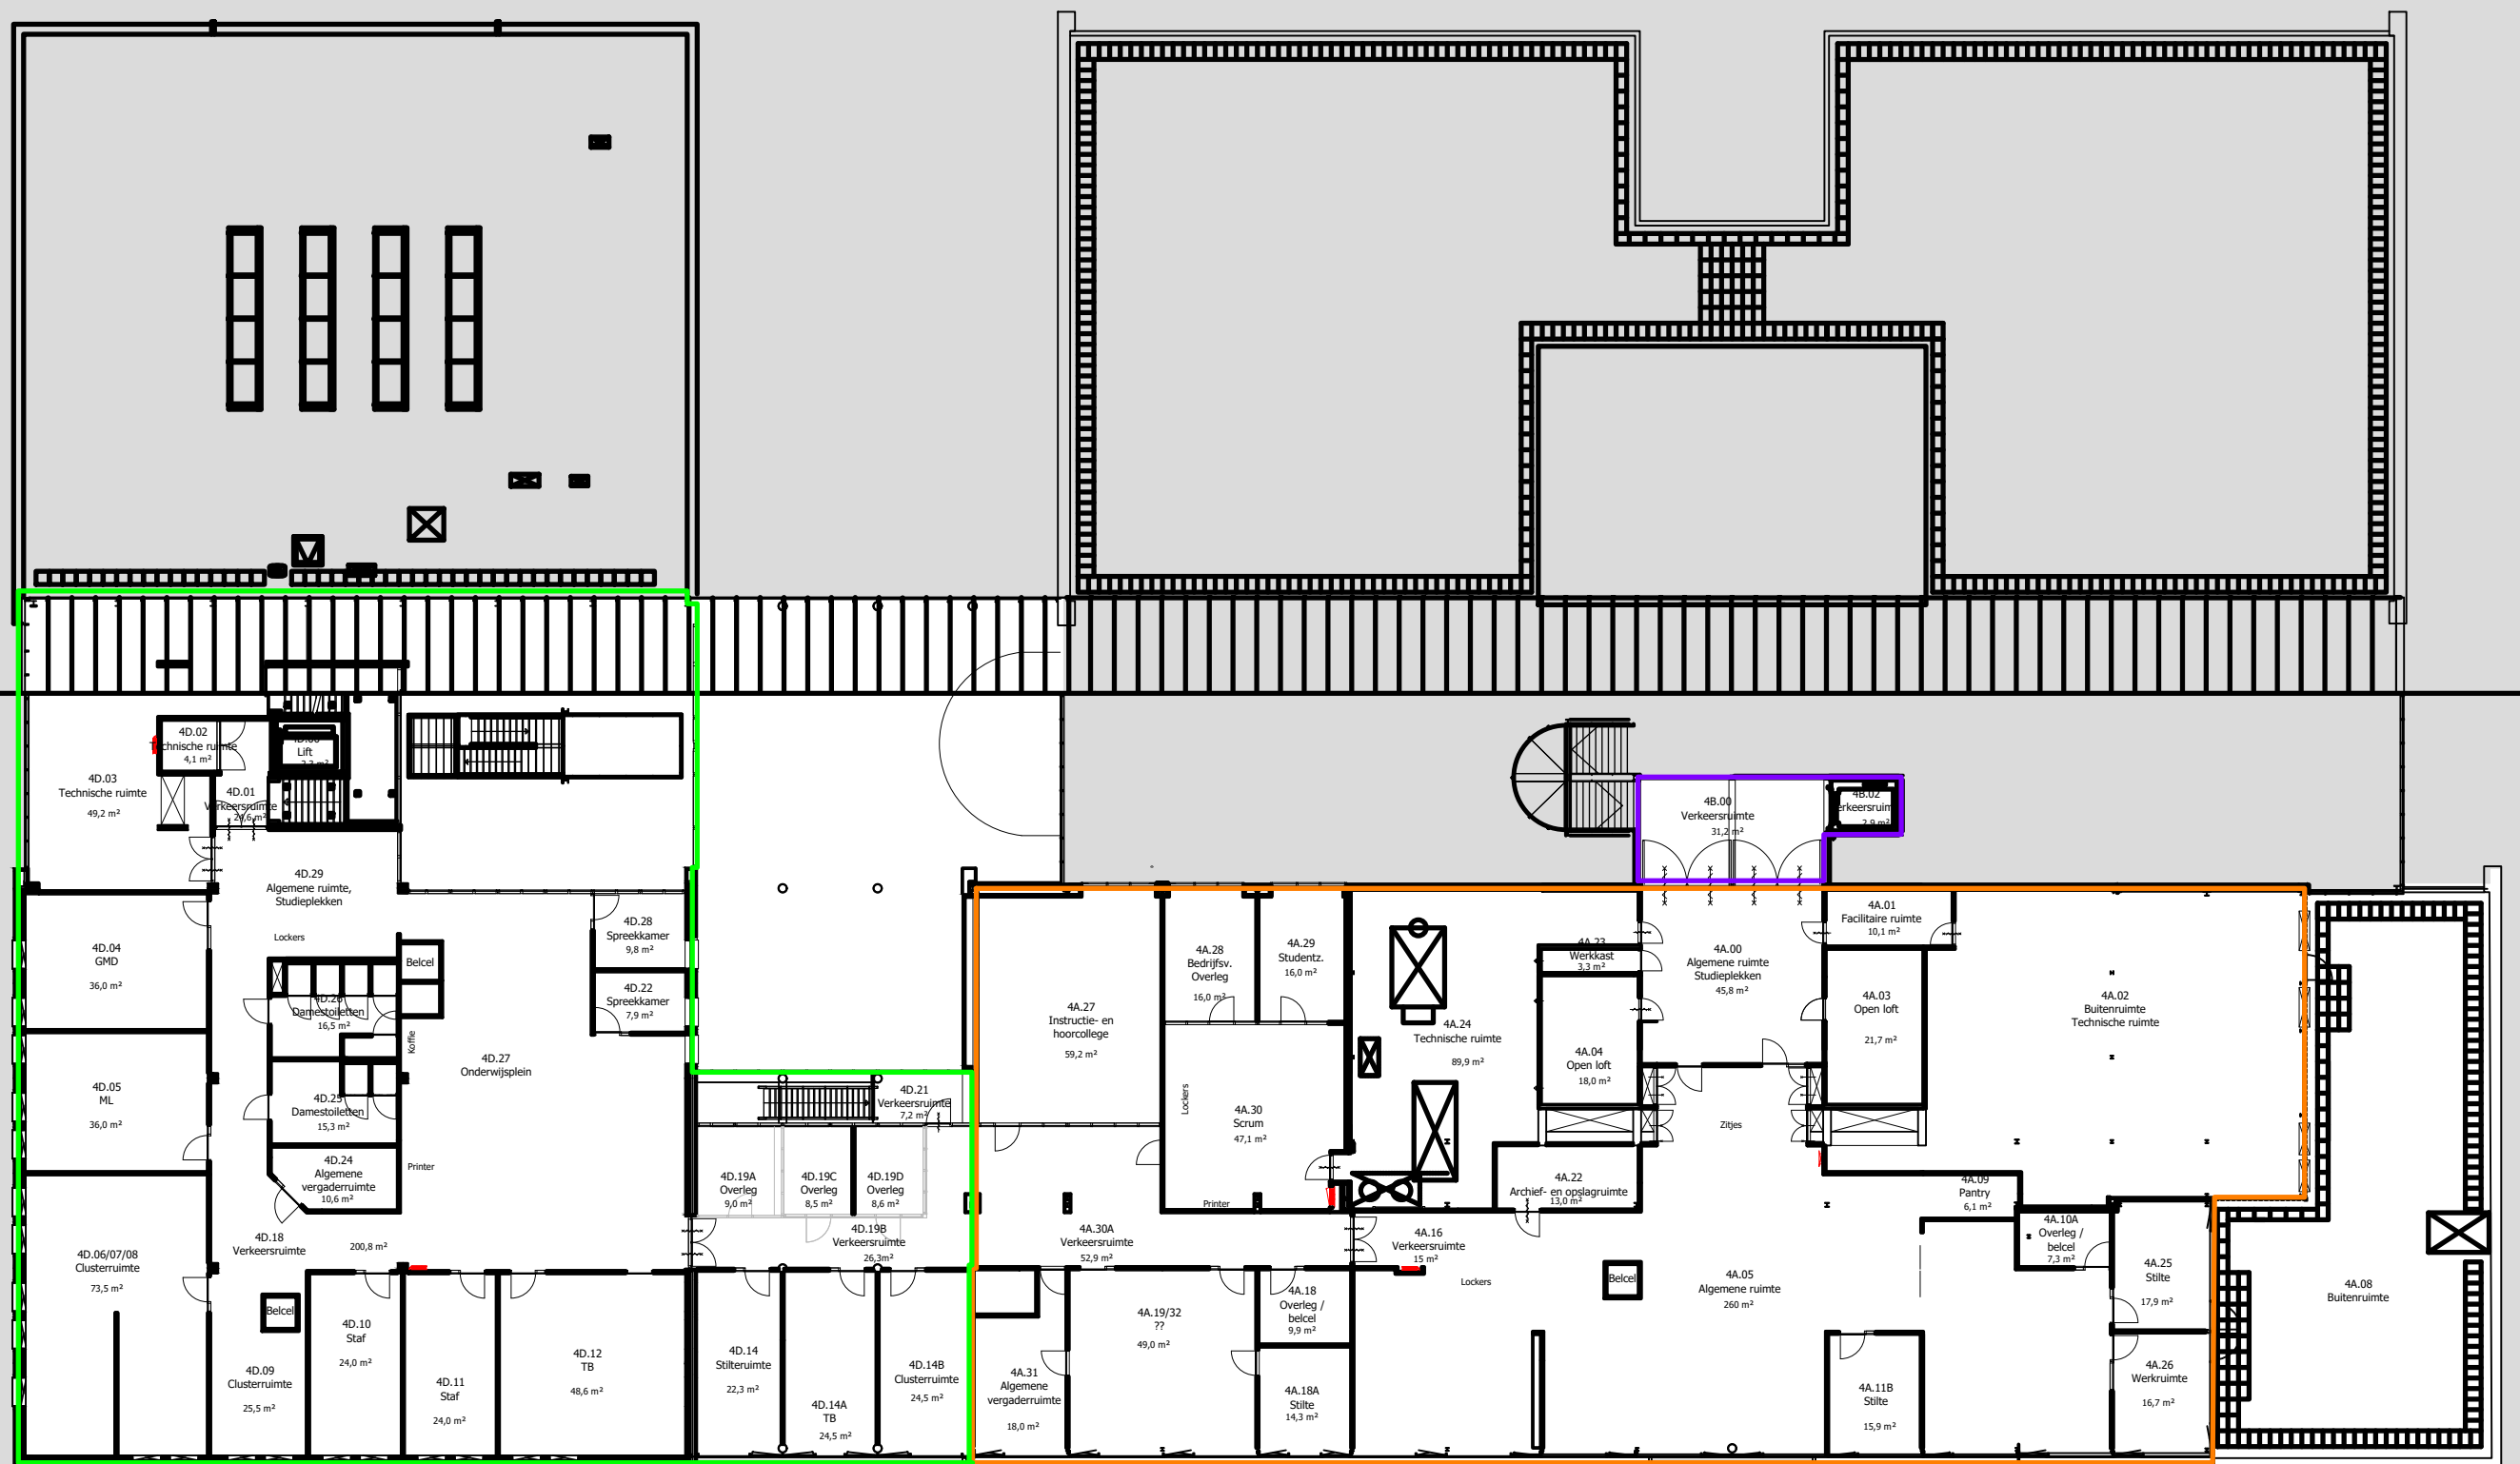

Vleugel A

Vleugel B

Vleugel D



Ruimteoverzicht 4e verdieping



bouwkundig en civieltechnisch adviesbureau
Prisma 16
2495 AR Den Haag

tel. : 070-30 30 454
fax : 070-30 30 152

e-mail : info@base-consultancy.nl
website : www.base-consultancy.nl

OPDRACHTGEVER:
HAS hogeschool
Onderwijsboulevard 221
5223 DE 's-Hertogenbosch

SCHAAL: FORMAAT:
nvt A3
PROJECT: TEKENING:
P23-0239 1

PROJECTOMSCHRIJVING:
HAS Tekeningenbeheer

TEKENAAR:

TEKENINGOMSCHRIJVING:
Ruimteoverzicht 4e Verdieping

DATUM: 03-04-2018
WIJZ. A: 10-07-2020
WIJZ. B: 14-02-2022
WIJZ. C: 04-03-2022
WIJZ. D: -