
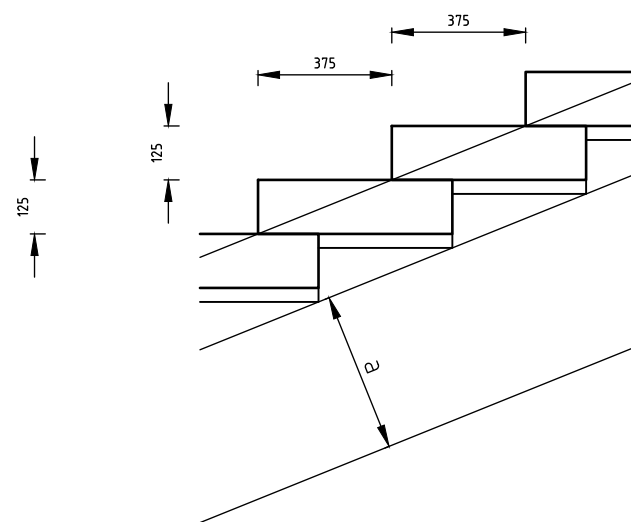


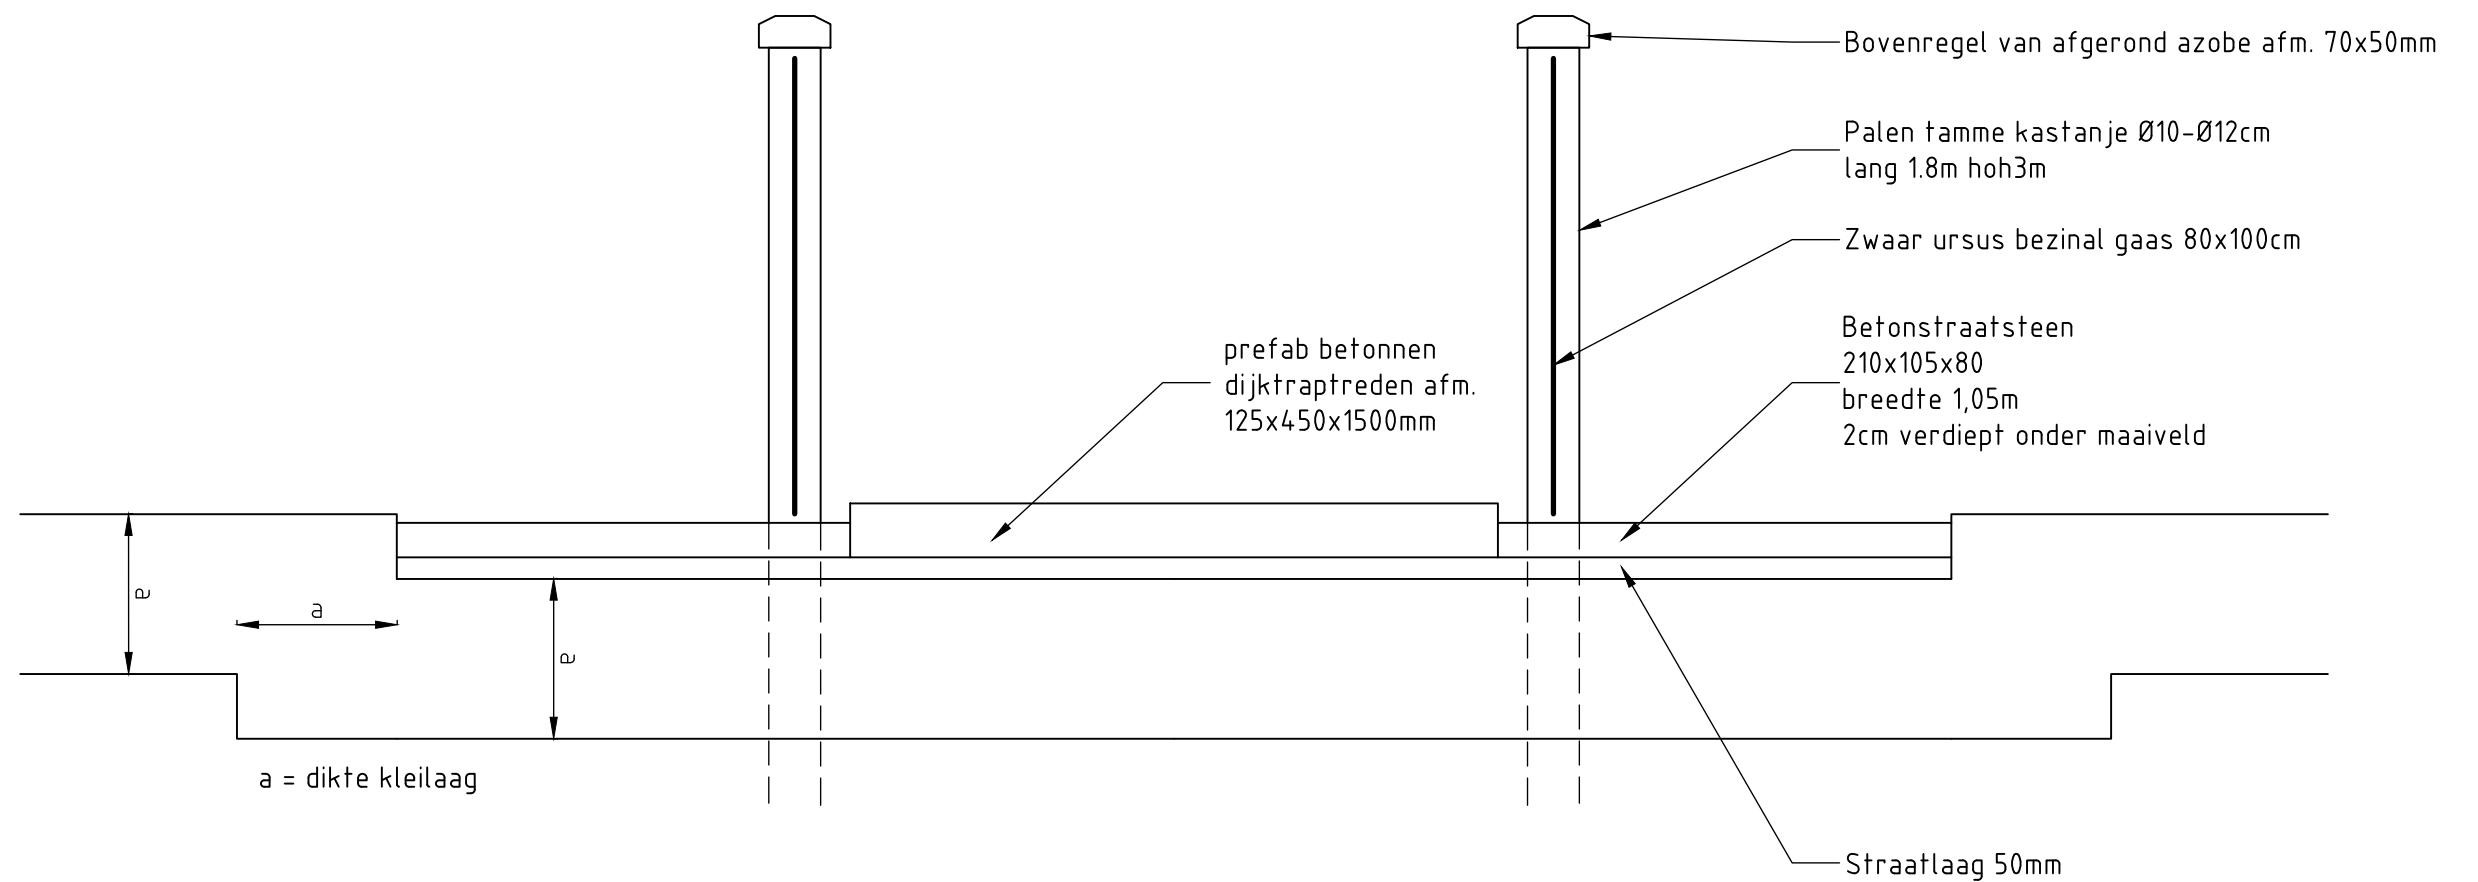

Deze tekening is eigendom van Hoogheemraadschap Hollands Noorderkwartier en wordt uitgeleend onder voorwaarde dat de gebruiker ervoor zorgt dat deze niet zal worden gereproduceerd, gekopieerd, uitgeleend of op enige andere wijze verspreid of gebruikt wordt voor enig ander doel dan voor welke deze ter beschikking is gesteld.

			Omschrijving	 hoogheemraadschap Hollands Noorderkwartier				
				Poldergemaal P vd Sterr II Dijktrap Principe doorsnede	Civiel	Schaal: nvt		
					Getekend	TM	05-06-'23	
					Revisie			
					Gezien			
			Get.	IKC				
			Gez.					
			Dat.					
			Wiiz.	BIJLAGE 13f		Form. A3	Reg. nr. BIJLAGE 41	